


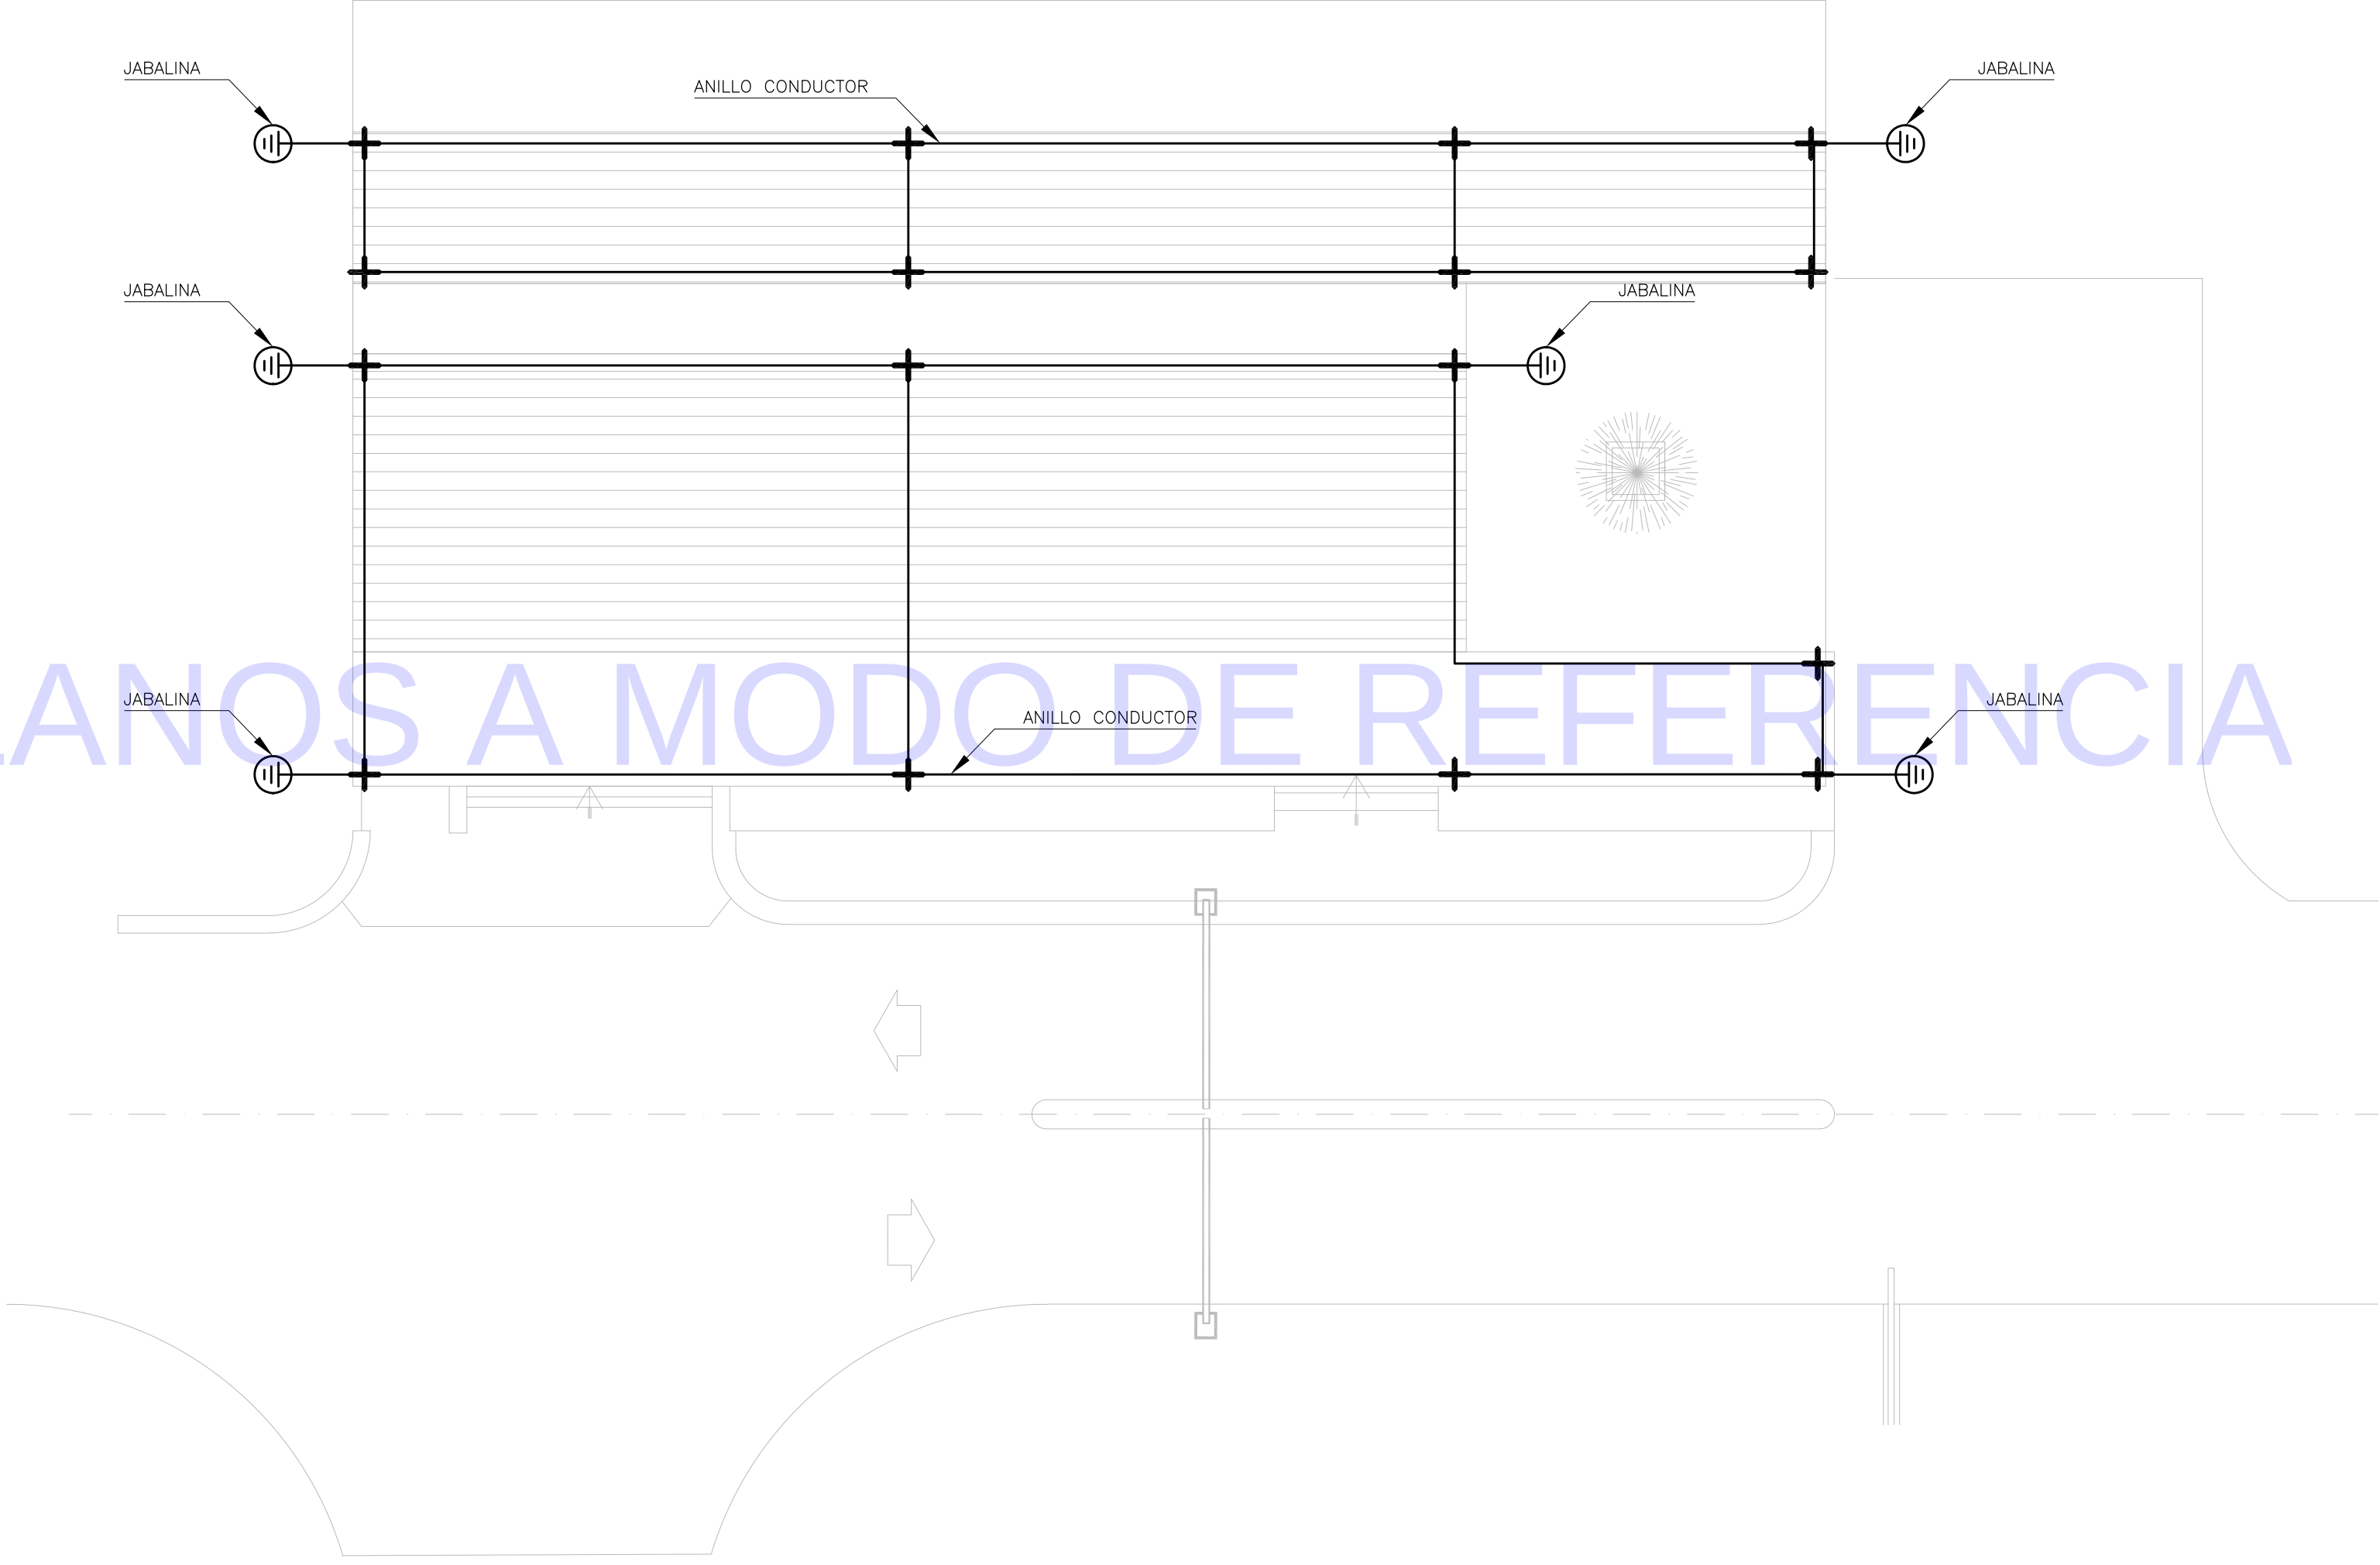


PLANOS A MODO DE REFERENCIA

PLANTA NIVEL TECHO

REFERENCIAS:


— CONDUCTOR CABLE Cu DESNUDO 50mm²

SIS STANTEC ARGENTINA - SCSi - IATASA						salto grande Argentina - Uruguay COMISIÓN TÉCNICA MIXTA DE SALTO GRANDE SG 655 RGL1124-CII-PROY0000-CF-015					
						ET0012: "CONSULTORÍA PARA ADECUAR LOS SISTEMAS DE PROTECCIÓN CONTRA DESCARGAS ATMOSFÉRICAS Y PUESTA A TIERRA DE CADA CENTRAL, ESTACIÓN DE MANIOBRAS Y LÍNEA DE 500 KV"					
						FECHA: JUNIO 2023		EDIFICIO BARRERA AYUÍ M.D. INSTALACIÓN SPCR INSTALACIÓN			
						ESCALA: 1:100					
						HORIZ: --		PLANO Nº: LÁMINA 1			
						VERTICAL: --					
0	M.C.	M.M.	JUN. 2023	EMISIÓN INICIAL		FORMATO A1		LÁMINA: 1 de 5		REVISIÓN 0	
N°	DIBUJO	REVISÓ	APROBÓ	FECHA	DESCRIPCIÓN						
REVISIONES											

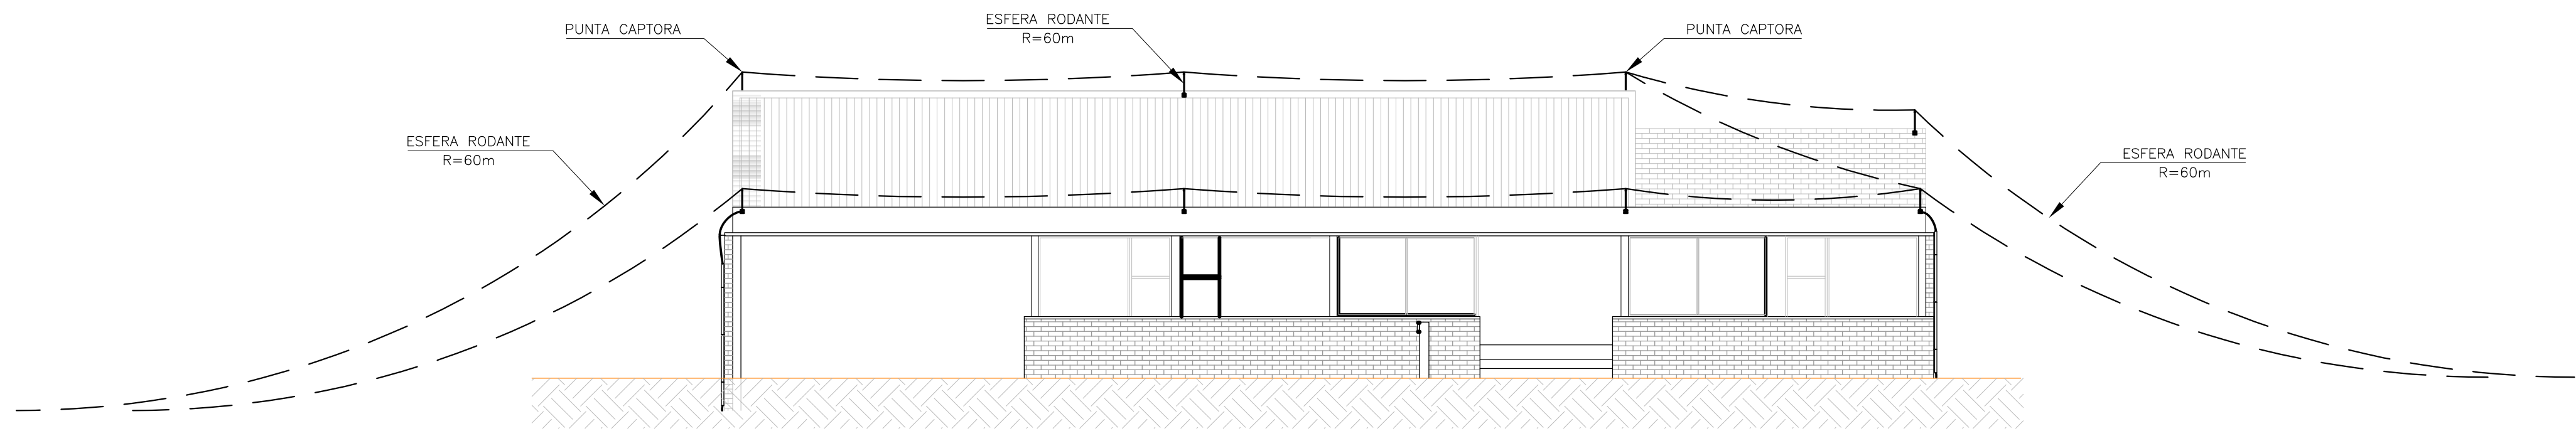


FACHADA PRINCIPAL (NORTE)

PLANOS A MODO DE REFERENCIA

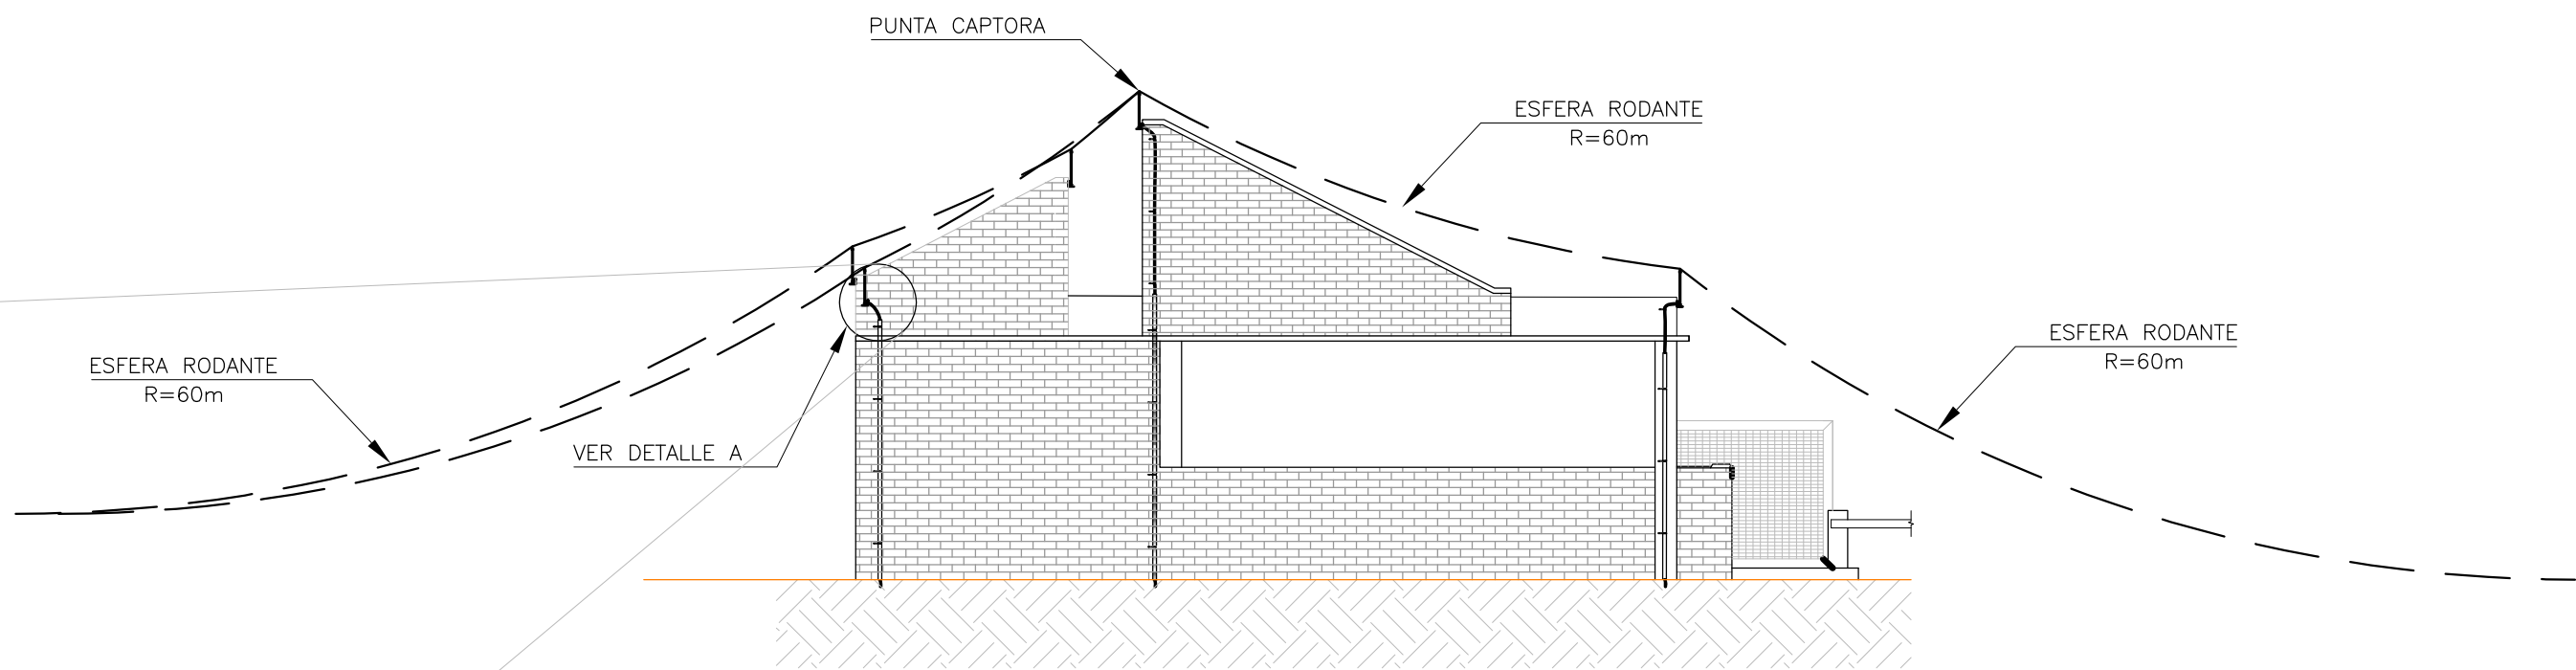


FACHADA ESTE

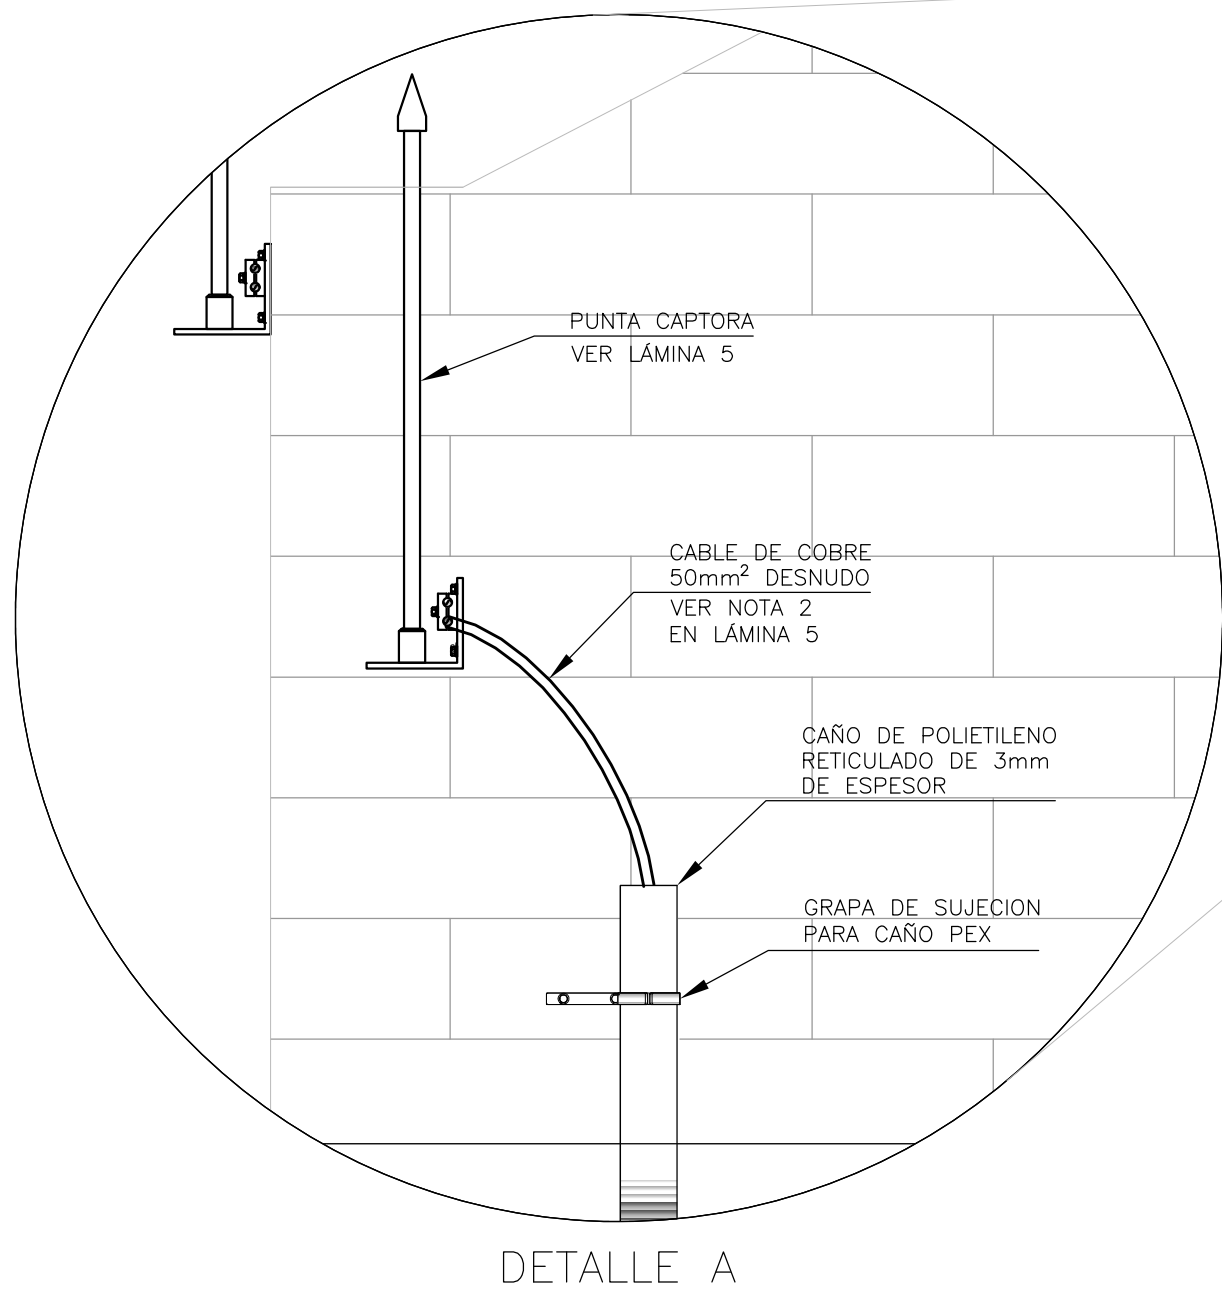

SIS STANTEC ARGENTINA - SCSi - IATASA						salto grande Argentina - Uruguay COMISIÓN TÉCNICA MIXTA DE SALTO GRANDE SG 655 RGL1124-CII-PROY0000-CF-015			
						ET0012: "CONSULTORÍA PARA ADECUAR LOS SISTEMAS DE PROTECCIÓN CONTRA DESCARGAS ATMOSFÉRICAS Y PUESTA A TIERRA DE CADA CENTRAL, ESTACIÓN DE MANIOBRAS Y LÍNEA DE 500 KV"			
						FECHA: JUNIO 2023		EDIFICIO BARRERA AYUÍ M.D. INSTALACIÓN SPCR INSTALACIÓN	
						ESCALA: 1:100			
						HORIZ: --		PLANO Nº: LÁMINA 2	
						VERTICAL: --			
						FORMATO: A1		LÁMINA: 2 de 5	
								REVISIÓN 0	

PLANOS A MODO DE REFERENCIA

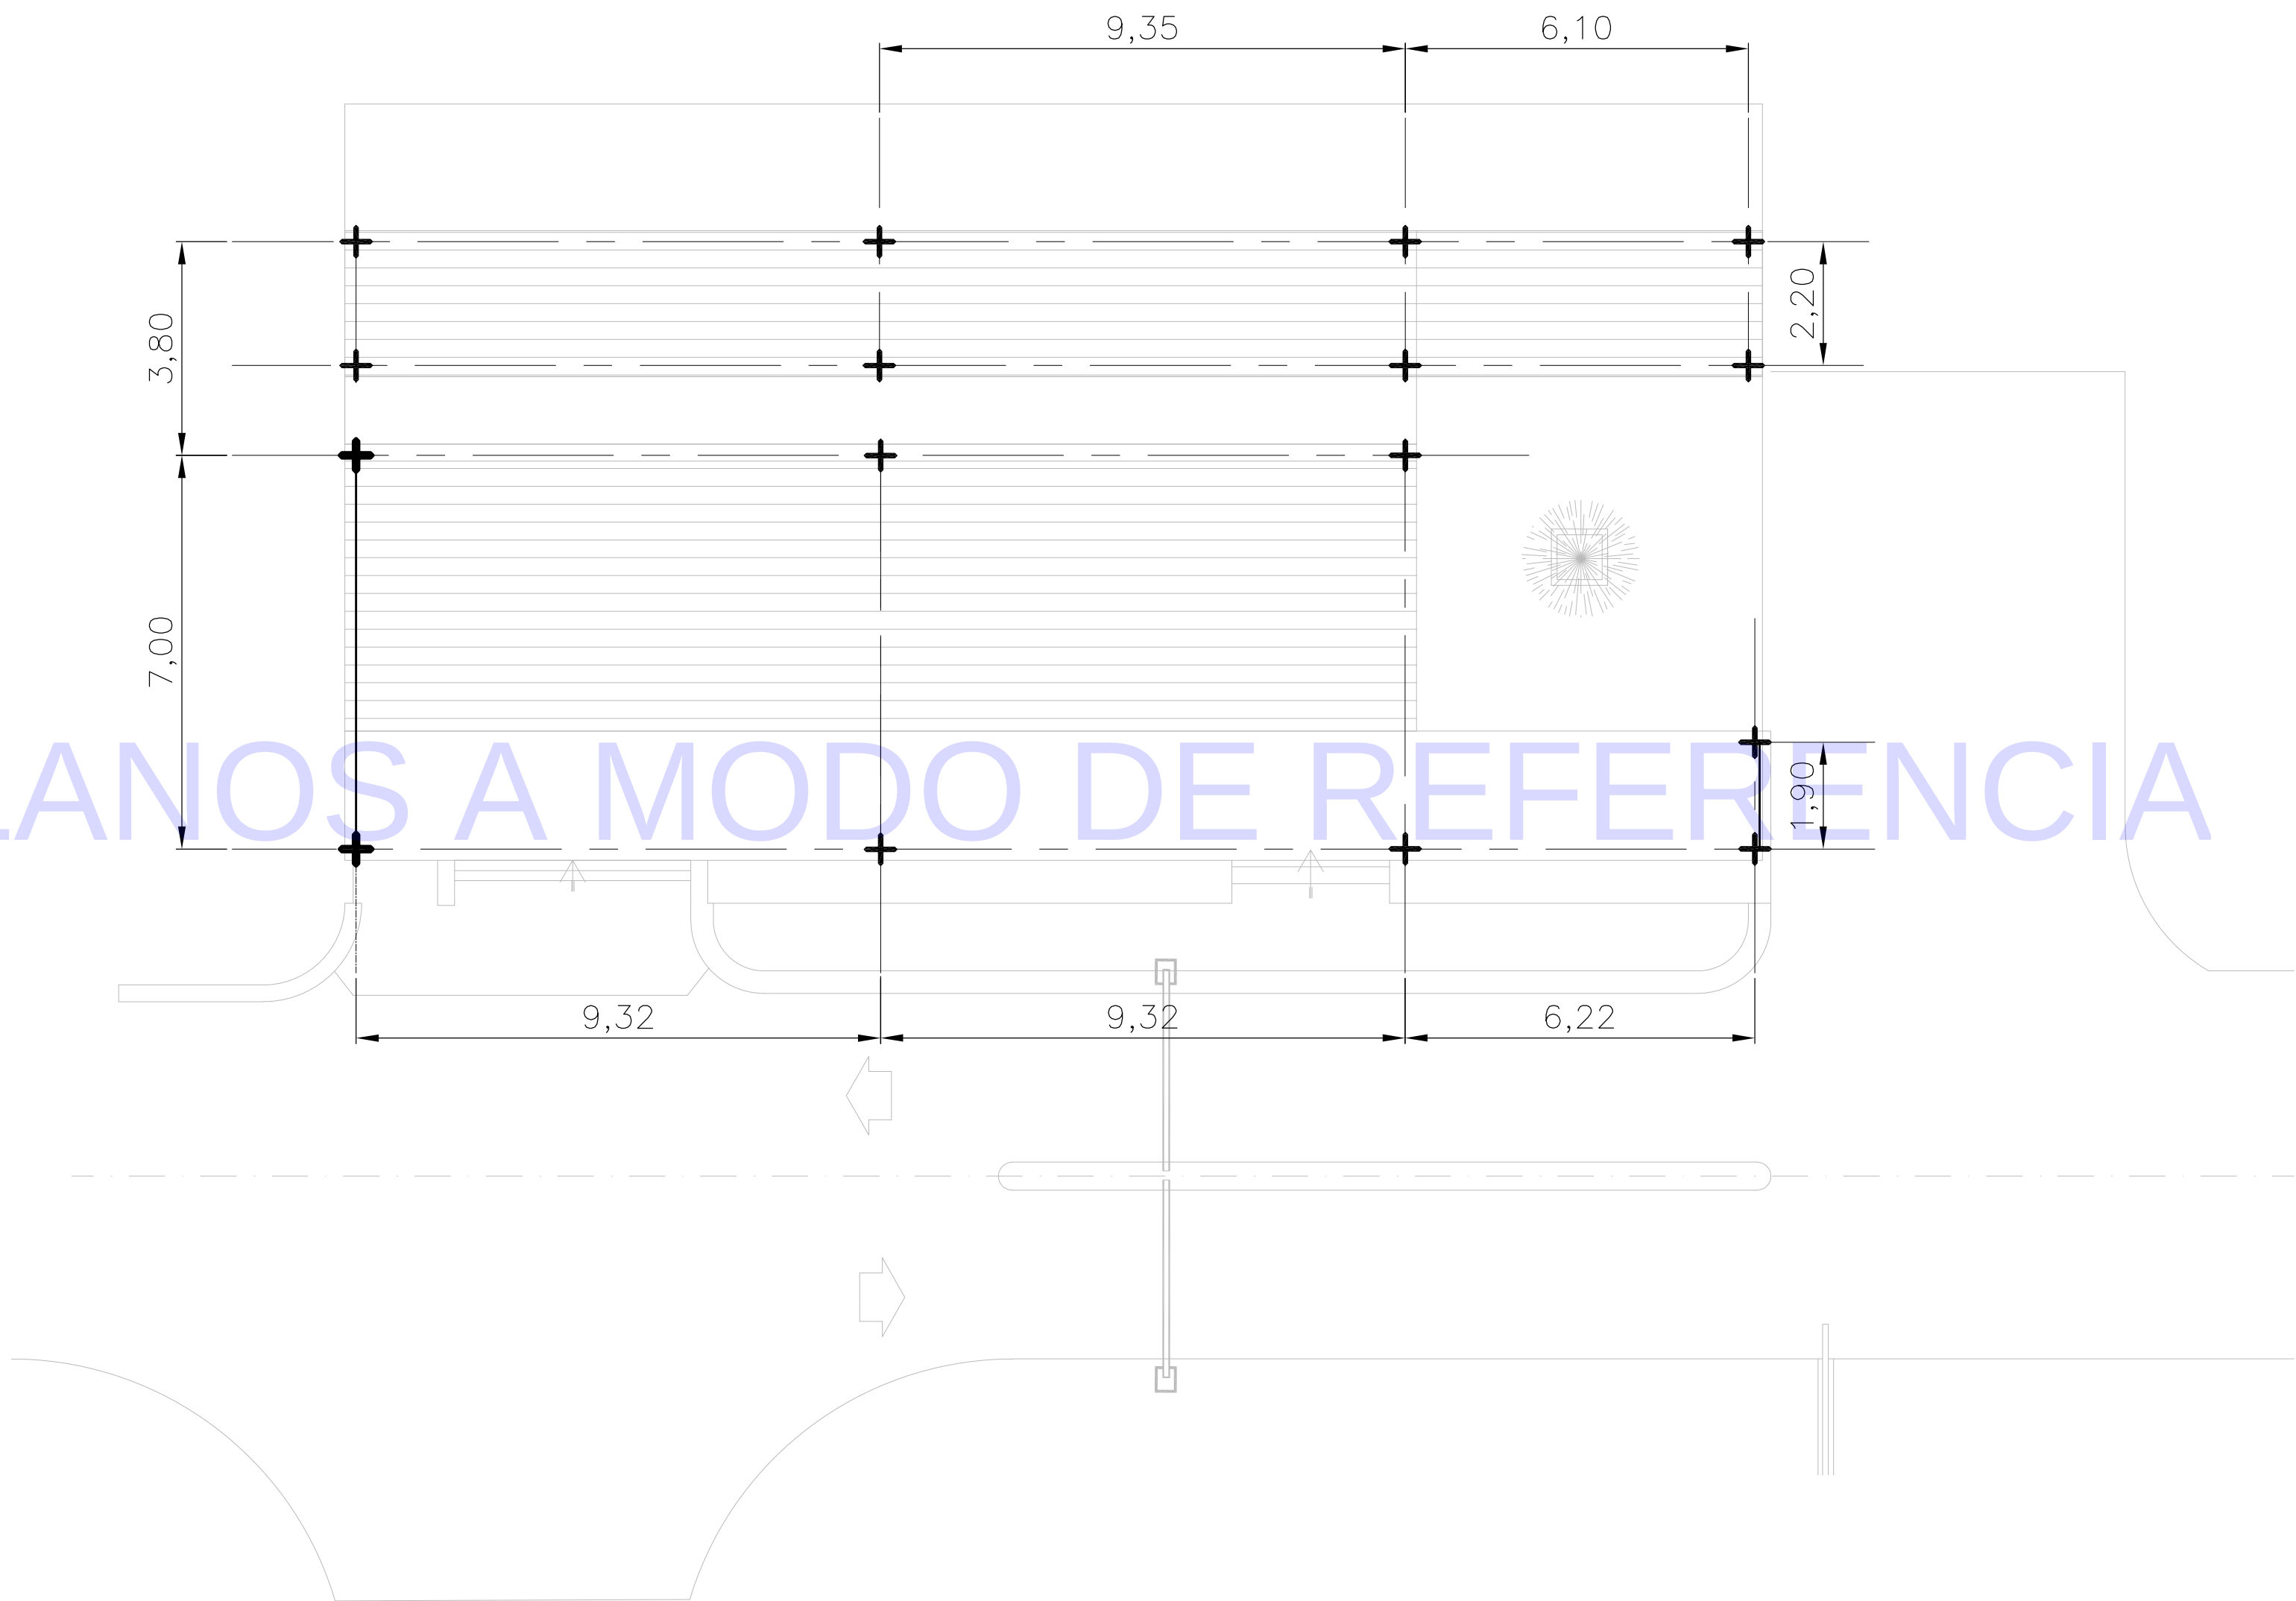

PLANTA NIVEL TECHO - PUNTAS CAPTORAS


SIS STANTEC ARGENTINA - SCSi - IATASA						salto grande Argentina - Uruguay		COMISIÓN TÉCNICA MIXTA DE SALTO GRANDE SG 655 RGL1124-CII-PROY0000-CF-015				
						ET0012: "CONSULTORÍA PARA ADECUAR LOS SISTEMAS DE PROTECCIÓN CONTRA DESCARGAS ATMOSFÉRICAS Y PUESTA A TIERRA DE CADA CENTRAL, ESTACIÓN DE MANIOBRAS Y LÍNEA DE 500 KV						
						FECHA: JUNIO 2023		EDIFICIO BARRERA AYUÍ M.D. INSTALACIÓN SPCR INSTALACIÓN				
						ESCALA:						
						HORIZ: 1:100 VERTICAL: --						
0	M.C.	M.M.		JUN. 2023	EMISIÓN INICIAL							
N°	DIBUJO	REVISÓ	APROBÓ	FECHA	DESCRIPCIÓN							
REVISIONES						FORMATO A1		LÁMINA: 3 de 5		PLANO N°:	LÁMINA 3	REVISIÓN 0

PLANOS A MODO DE REFERENCIA


PLANTA NIVEL TECHO - BAJADAS

SIS STANTEC ARGENTINA - SCSi - IATASA						salto grande Argentina - Uruguay COMISIÓN TÉCNICA MIXTA DE SALTO GRANDE SG 655 RGL1124-CII-PROY0000-CF-015						
						ET0012: "CONSULTORÍA PARA ADECUAR LOS SISTEMAS DE PROTECCIÓN CONTRA DESCARGAS ATMOSFÉRICAS Y PUESTA A TIERRA DE CADA CENTRAL, ESTACIÓN DE MANIOBRAS Y LÍNEA DE 500 KV						
						FECHA: JUNIO 2023		EDIFICIO BARRERA AYUÍ M.D. INSTALACIÓN SPCR INSTALACIÓN				
						ESCALA: 1:100						
						HORIZ: --		PLANO Nº:				
						VERTICAL: --						
						FORMATO: A1		LÁMINA: 4 de 5		LÁMINA 4		
						REVISIONES		REVISIÓN 0				

MONTAJE TIPICO PUNTA RECEPTORA
ESCALA S/E

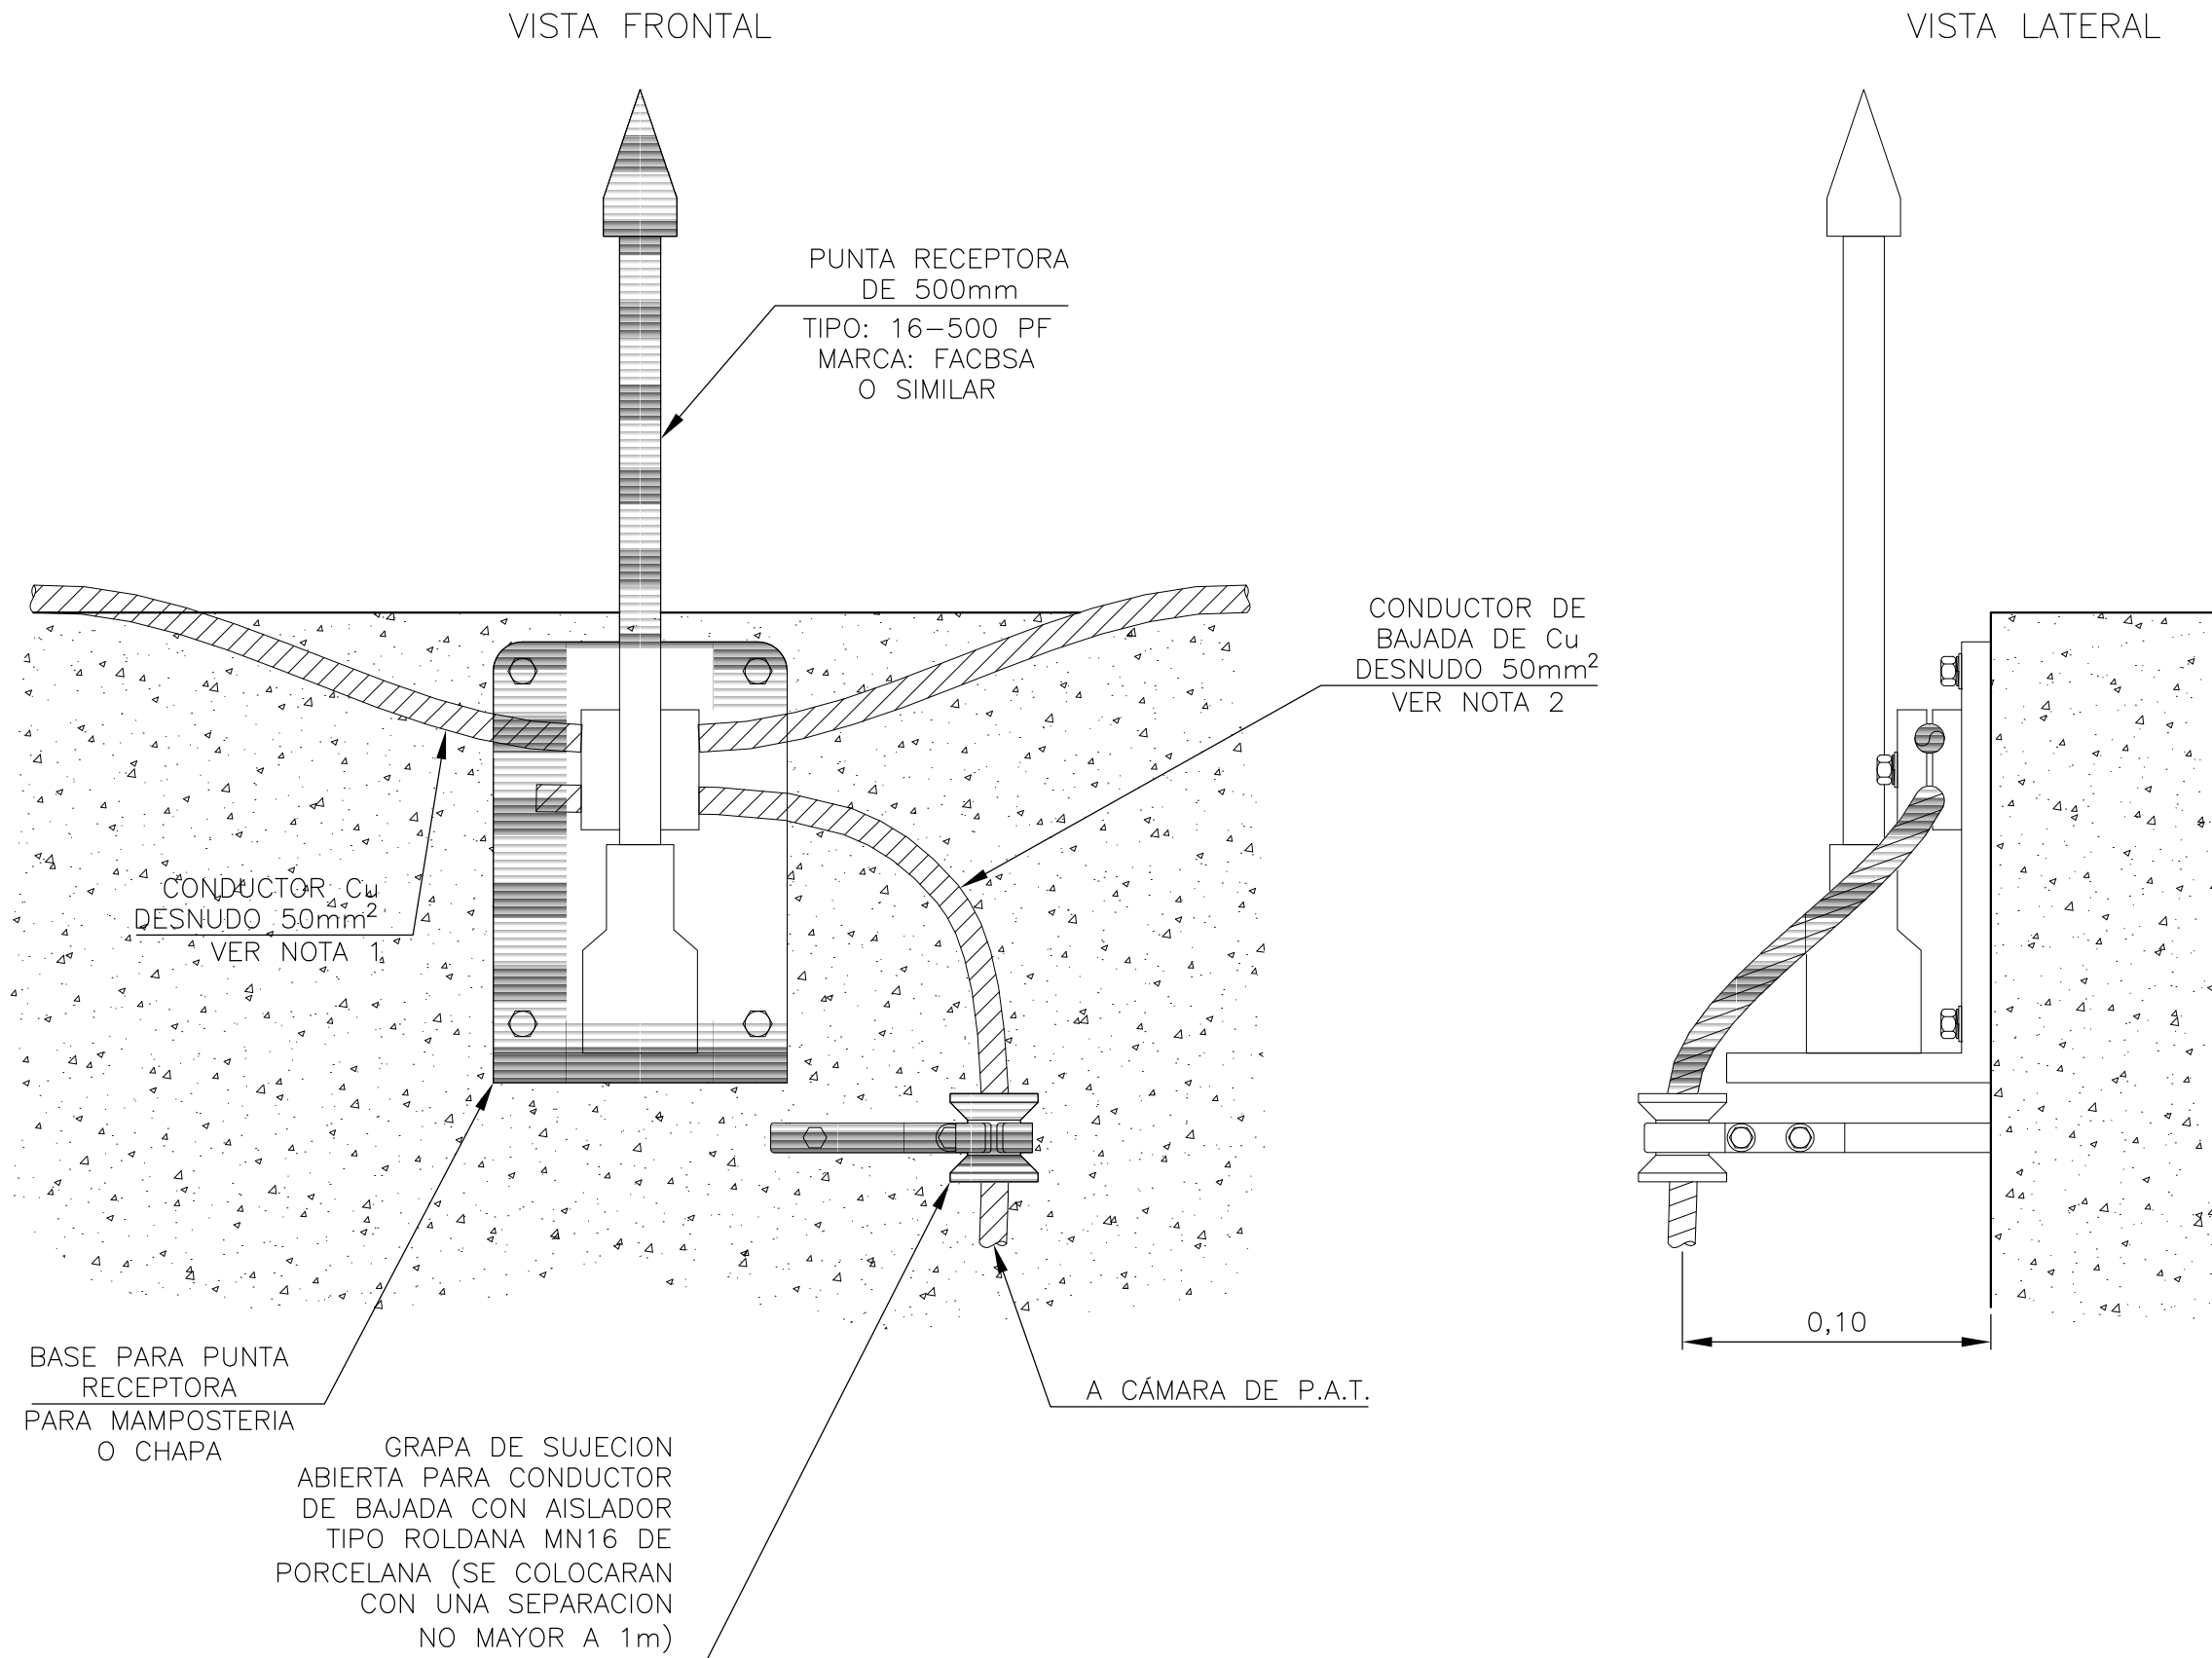

MONTAJE TIPICO CONECTOR MONOMETALICO BIFILAR
ESCALA S/E

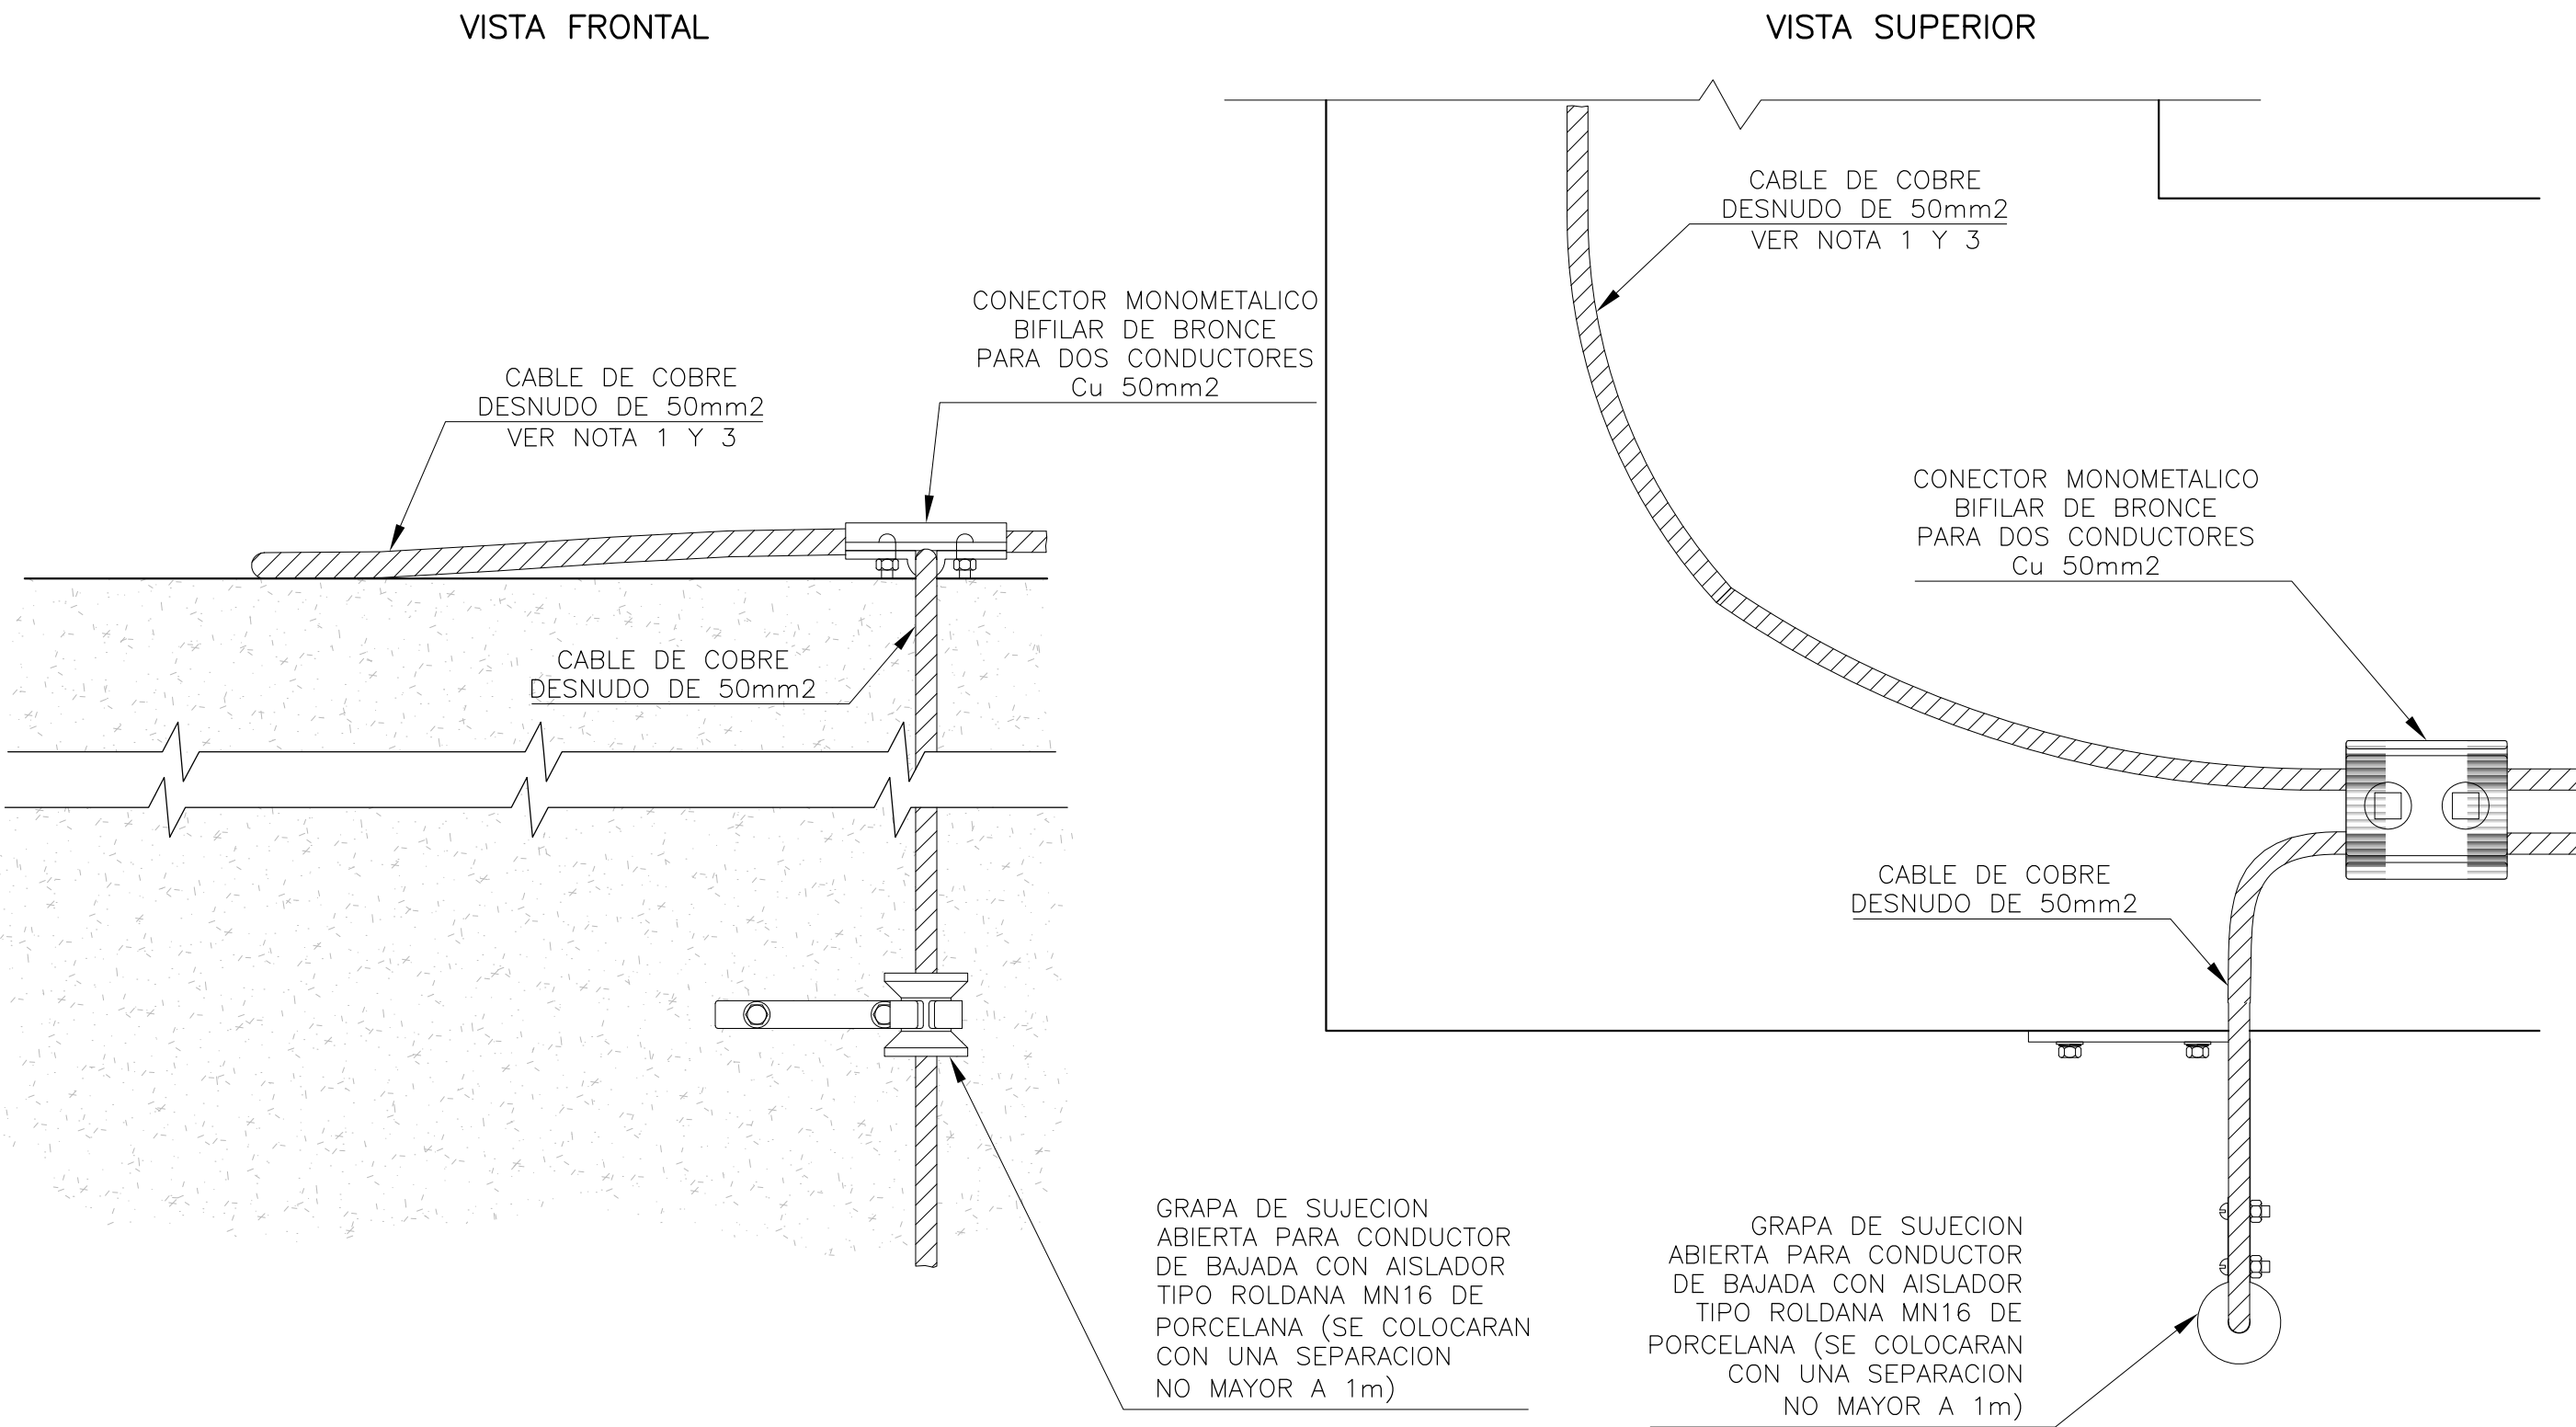

PLANOS A MODO DE REFERENCIA

NOTAS:

1. LA SECCIÓN DEL CONDUCTOR DESNUDO DE Cu SERÁ DE 50mm². EL DIÁMETRO MÍNIMO DE CADA HILO SERÁ DE 1,7mm.-
2. LOS CONDUCTORES DE BAJADA SE INSTALARÁN DE MANERA RECTILÍNEA Y VERTICAL, SIGUIENDO EL CAMINO MÁS CORTO Y DIRECTO A TIERRA.-
3. EL ANILLO CONDUCTOR EN TECHO SE FIJARÁ MEDIANTE GRAMPAS MEDIA OMEGA CADA 0,5m DE DISTANCIA DONDE EL TECHO SEA DE MATERIAL Y CON GRAMPAS ABIERTAS CON AISLADOR TIPO ROLDANA MN16 DE PORCELANA DONDE EL TECHO SEA METÁLICO.-

SIS STANTEC ARGENTINA - SCSi - IATASA						salto grande Argentina-Uruguay COMISIÓN TÉCNICA MIXTA DE SALTO GRANDE SG 655 RGL1124-CII-PROY0000-CF-015					
						ET0012: "CONSULTORIA PARA ADECUAR LOS SISTEMAS DE PROTECCIÓN CONTRA DESCARGAS ATMOSFÉRICAS Y PUESTA A TIERRA DE CADA CENTRAL, ESTACIÓN DE MANIOBRAS Y LÍNEA DE 500 KV					
						FECHA: JUNIO 2023		EDIFICIO BARRERA AYUÍ M.D. INSTALACIÓN SPCR INSTALACIÓN			
						ESCALA: S/E					
						HORIZ: --		PLANO Nº: LÁMINA 5			
						VERTICAL: --					
0	M.C.	M.M.		JUN. 2023	EMISION INICIAL						
N°	DIBUJÓ	REVISÓ	APROBÓ	FECHA	DESCRIPCIÓN		FORMATO	LÁMINA:			REVISIÓN
					REVISIONES		A1	5 de 5			0