


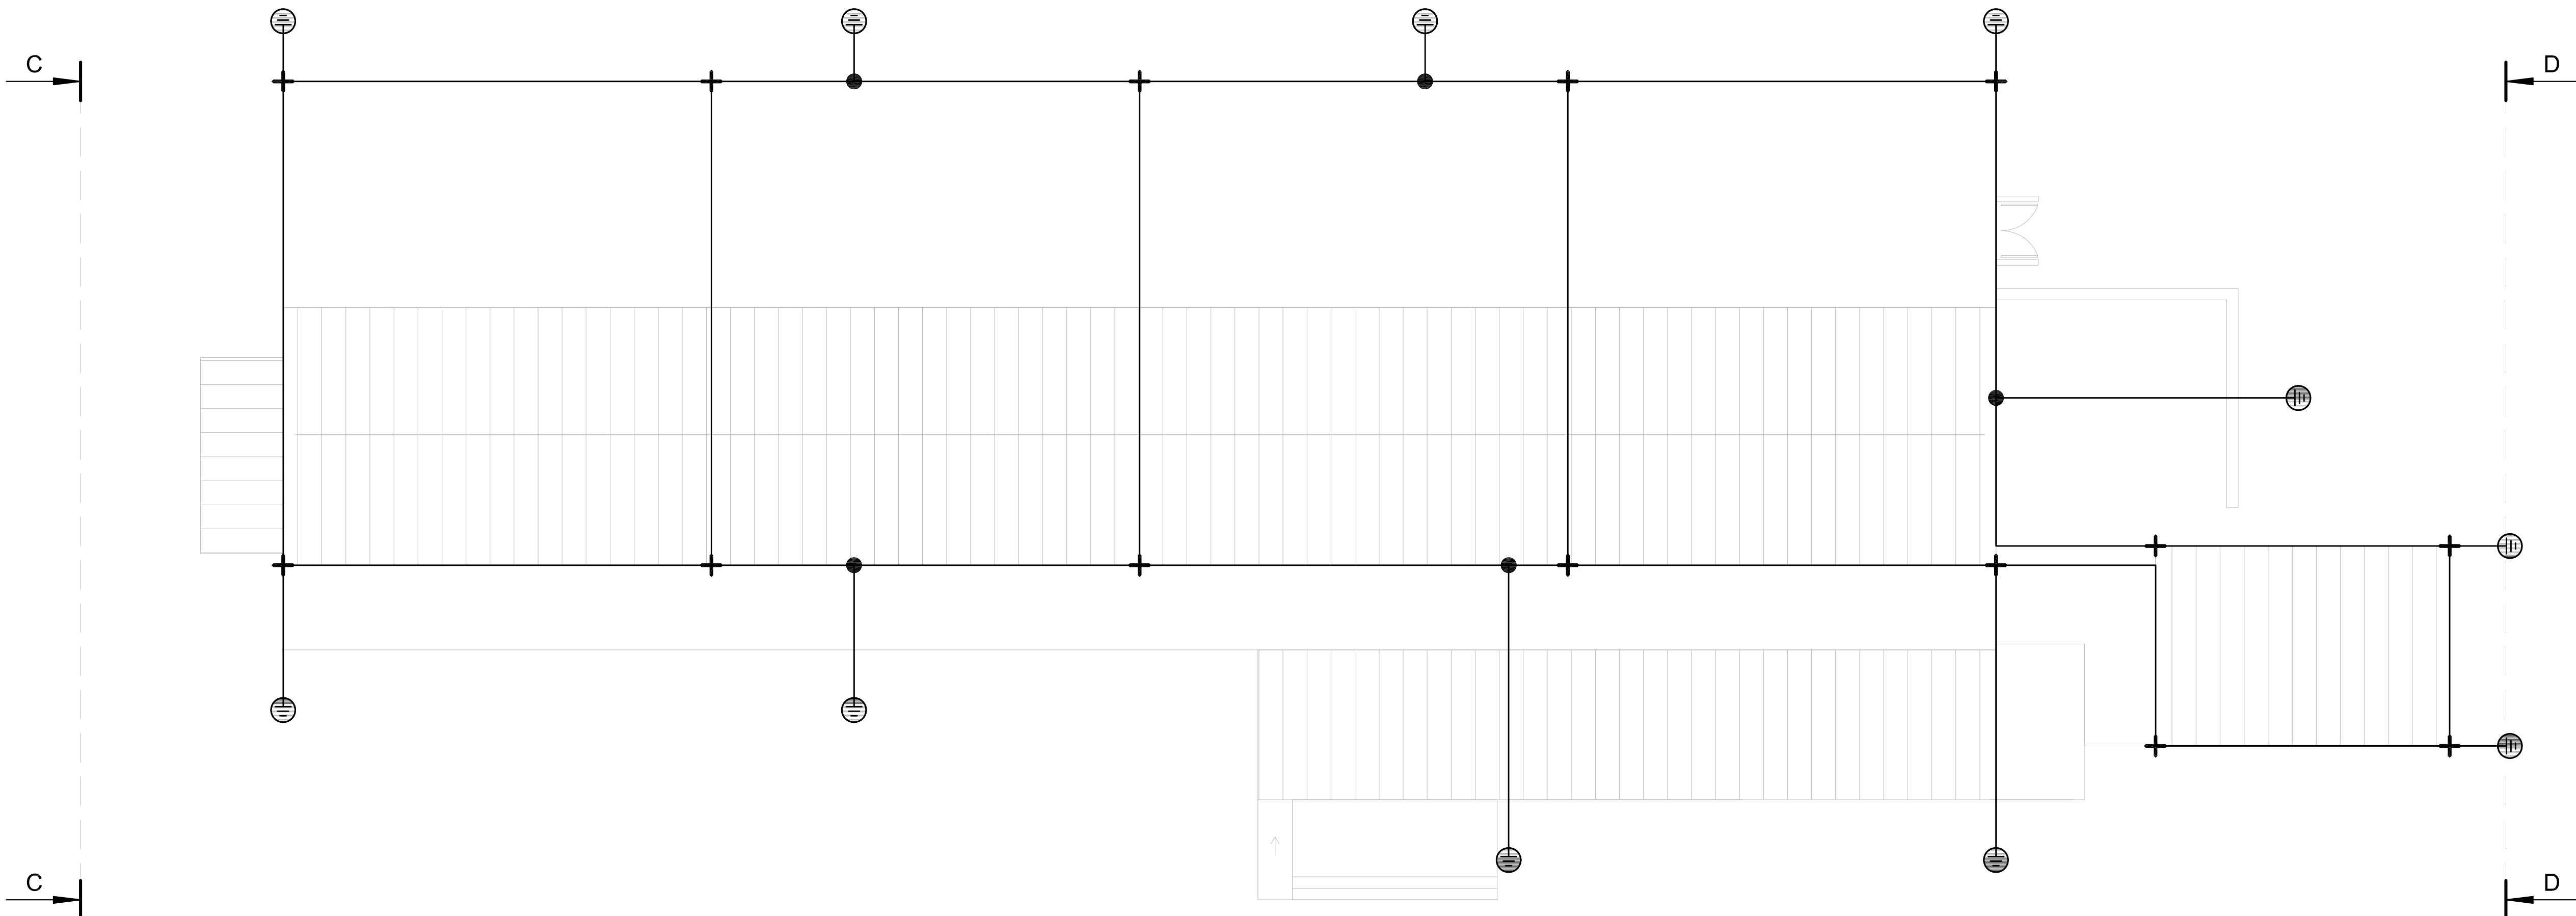

PLANOS A MODO DE REFERENCIA

PLANTA TECHOS

REFERENCIAS:
—— CONDUCTOR CABLE Cu DESNUDO 50mm²

SIS STANTEC ARGENTINA - SCSi - IATASA						salto grande Argentina - Uruguay COMISIÓN TÉCNICA MIXTA DE SALTO GRANDE SG 655 RGL1124-CII-PROY0000-CF-015					
						ET0012: "CONSULTORIA PARA ADECUAR LOS SISTEMAS DE PROTECCIÓN CONTRA DESCARGAS ATMOSFÉRICAS Y PUESTA A TIERRA DE CADA CENTRAL, ESTACIÓN DE MANIOBRAS Y LÍNEA DE 500 KV					
						FECHA: JULIO 2023		EDIFICIO MUSEO M.D. INSTALACIÓN SPCR INSTALACIÓN			
						ESCALA: 1:100					
						HORIZ: --		PLANO Nº: LÁMINA 1			
						VERTICAL: --					
						FORMATO A1		LÁMINA: 1 de 8		REVISIÓN 0	
0	M.C.	M.M.		JUL. 2023	EMISION INICIAL						
N°	DIBUJÓ	REVISÓ	APROBÓ	FECHA	DESCRIPCIÓN						
REVISIONES											


PLANOS A MODO DE REFERENCIA




PLANTA TECHOS

SIS STANTEC ARGENTINA - SCSi - IATASA						salto grande Argentina - Uruguay		COMISIÓN TÉCNICA MIXTA DE SALTO GRANDE SG 655 RGL1124-CII-PROY0000-CF-015	
						ET0012: "CONSULTORÍA PARA ADECUAR LOS SISTEMAS DE PROTECCIÓN CONTRA DESCARGAS ATMOSFÉRICAS Y PUESTA A TIERRA DE CADA CENTRAL, ESTACIÓN DE MANIOBRAS Y LÍNEA DE 500 KV			
						FECHA: JULIO 2023		EDIFICIO MUSEO M.D. INSTALACIÓN SPCR INSTALACIÓN	
						ESCALA: 1:100			
						HORIZ: --		PLANO Nº:	
						VERTICAL: --			
						FORMATO: A1		LÁMINA 2	
						LÁMINA: 2 de 8			
								REVISIÓN 0	

N°	DIBUJO	REVISÓ	APROBÓ	FECHA	EMISIÓN INICIAL	DESCRIPCIÓN
0	M.C.	M.M.		JUL. 2023		
REVISIONES						

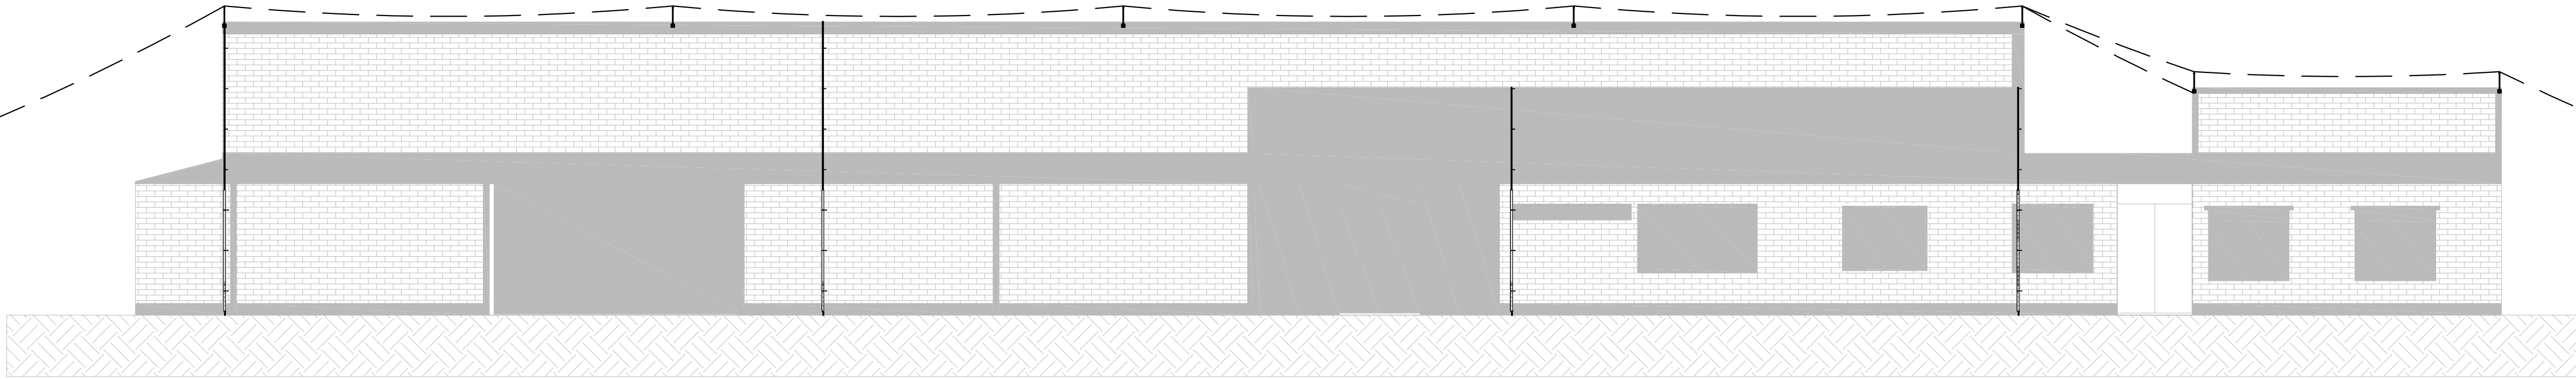


VISTA A-A

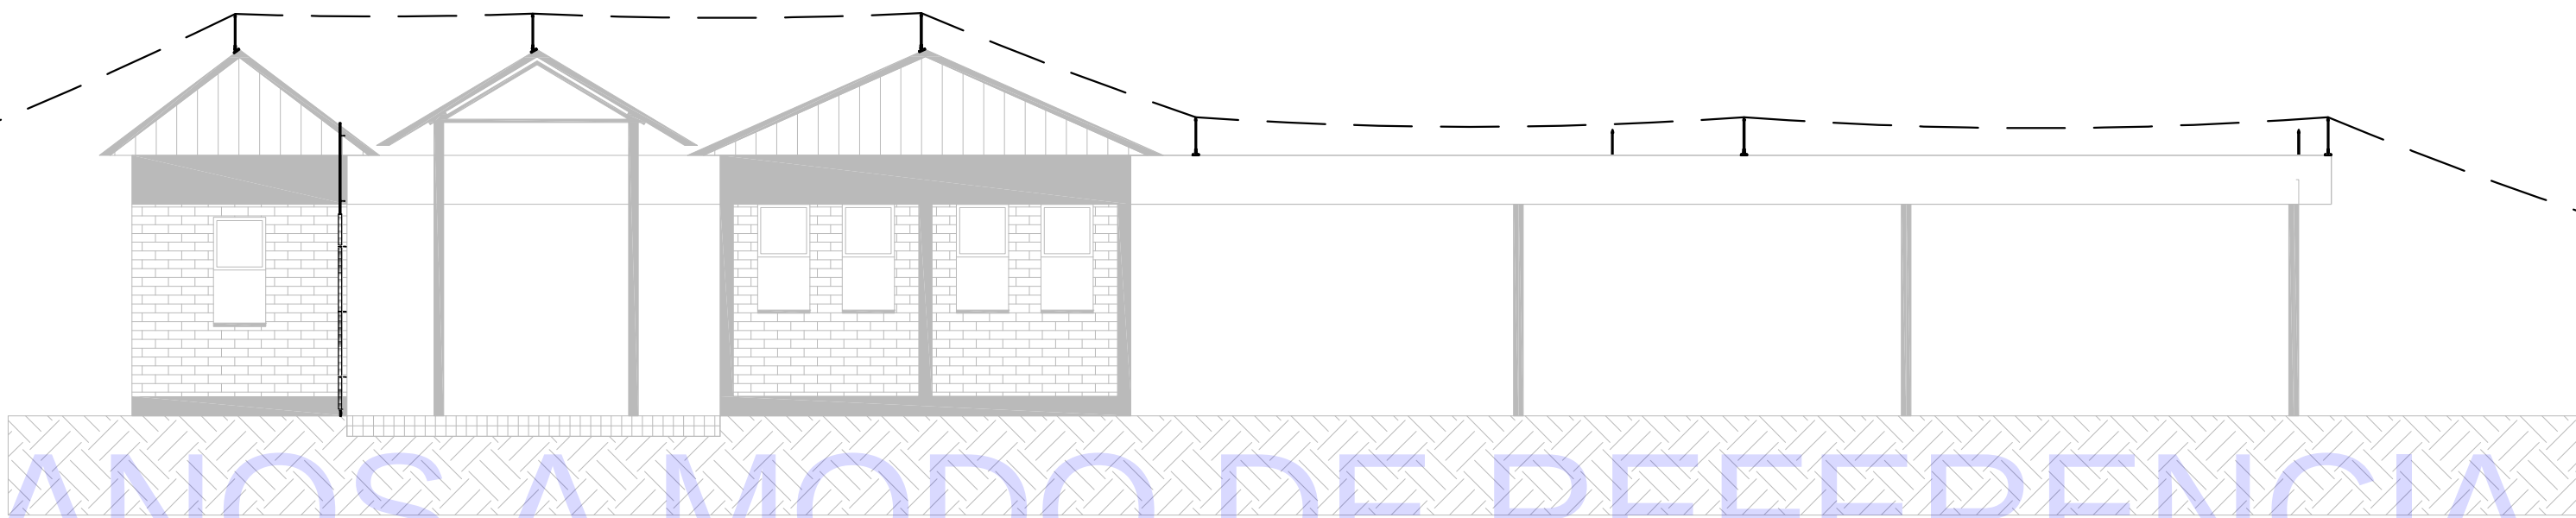


PLANOS A MODO DE REFERENCIA

VISTA B-B

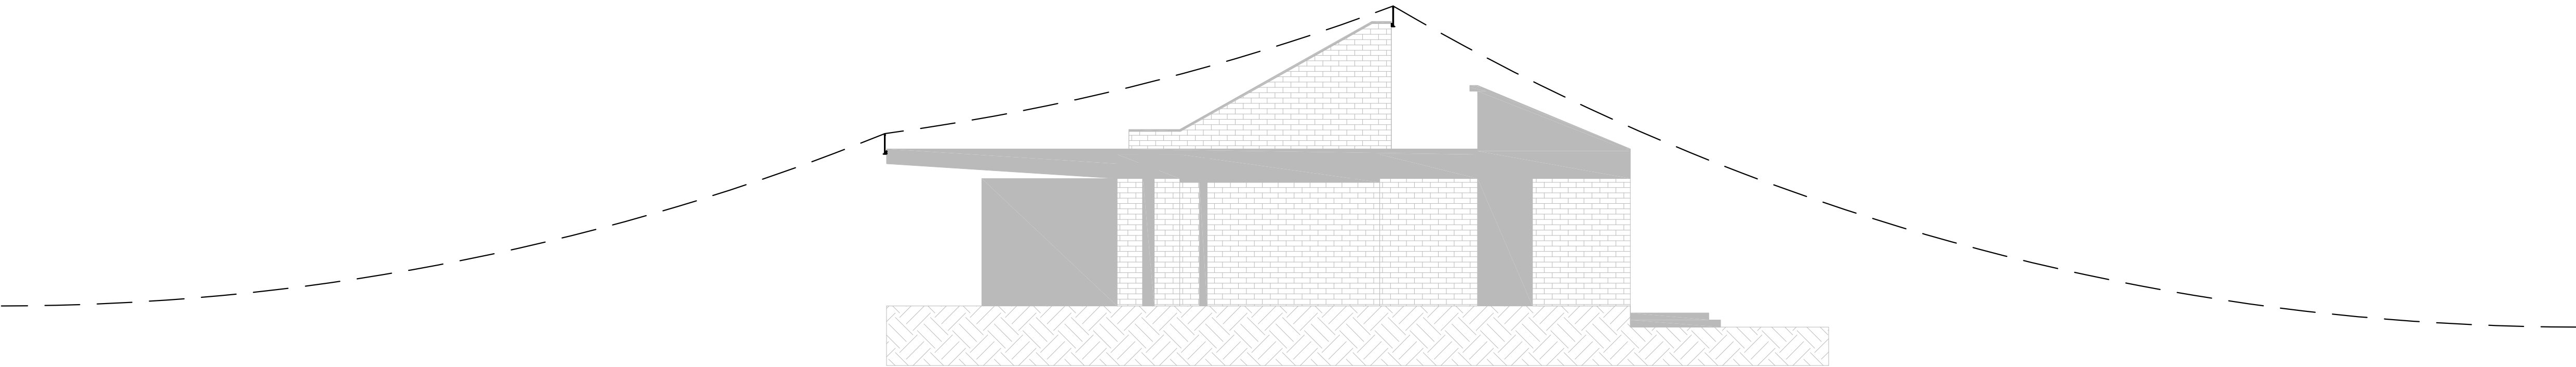

VISTA C-C

SIS STANTEC ARGENTINA - SCSi - IATASA						 Argentina-Uruguay COMISIÓN TÉCNICA MIXTA DE SALTO GRANDE SG 655 RGL1124-CII-PROY0000-CF-015					
						ET0012: "CONSULTORÍA PARA ADECUAR LOS SISTEMAS DE PROTECCIÓN CONTRA DESCARGAS ATMOSFÉRICAS Y PUESTA A TIERRA DE CADA CENTRAL, ESTACIÓN DE MANIOBRAS Y LÍNEA DE 500 KV					
						FECHA: JULIO 2023		EDIFICIO MUSEO M.D. INSTALACIÓN SPCR INSTALACIÓN			
						ESCALA: 1:100					
						HORIZ. --		PLANO N°:			
						VERTICAL: --					
0	M.C.	M.M.		JUL. 2023	EMISIÓN INICIAL						
N°	DIBUJO	REVISÓ	APROBÓ	FECHA	DESCRIPCIÓN	FORMATO A1		LÁMINA: 3 de 8		REVISIÓN 0	
REVISIONES											

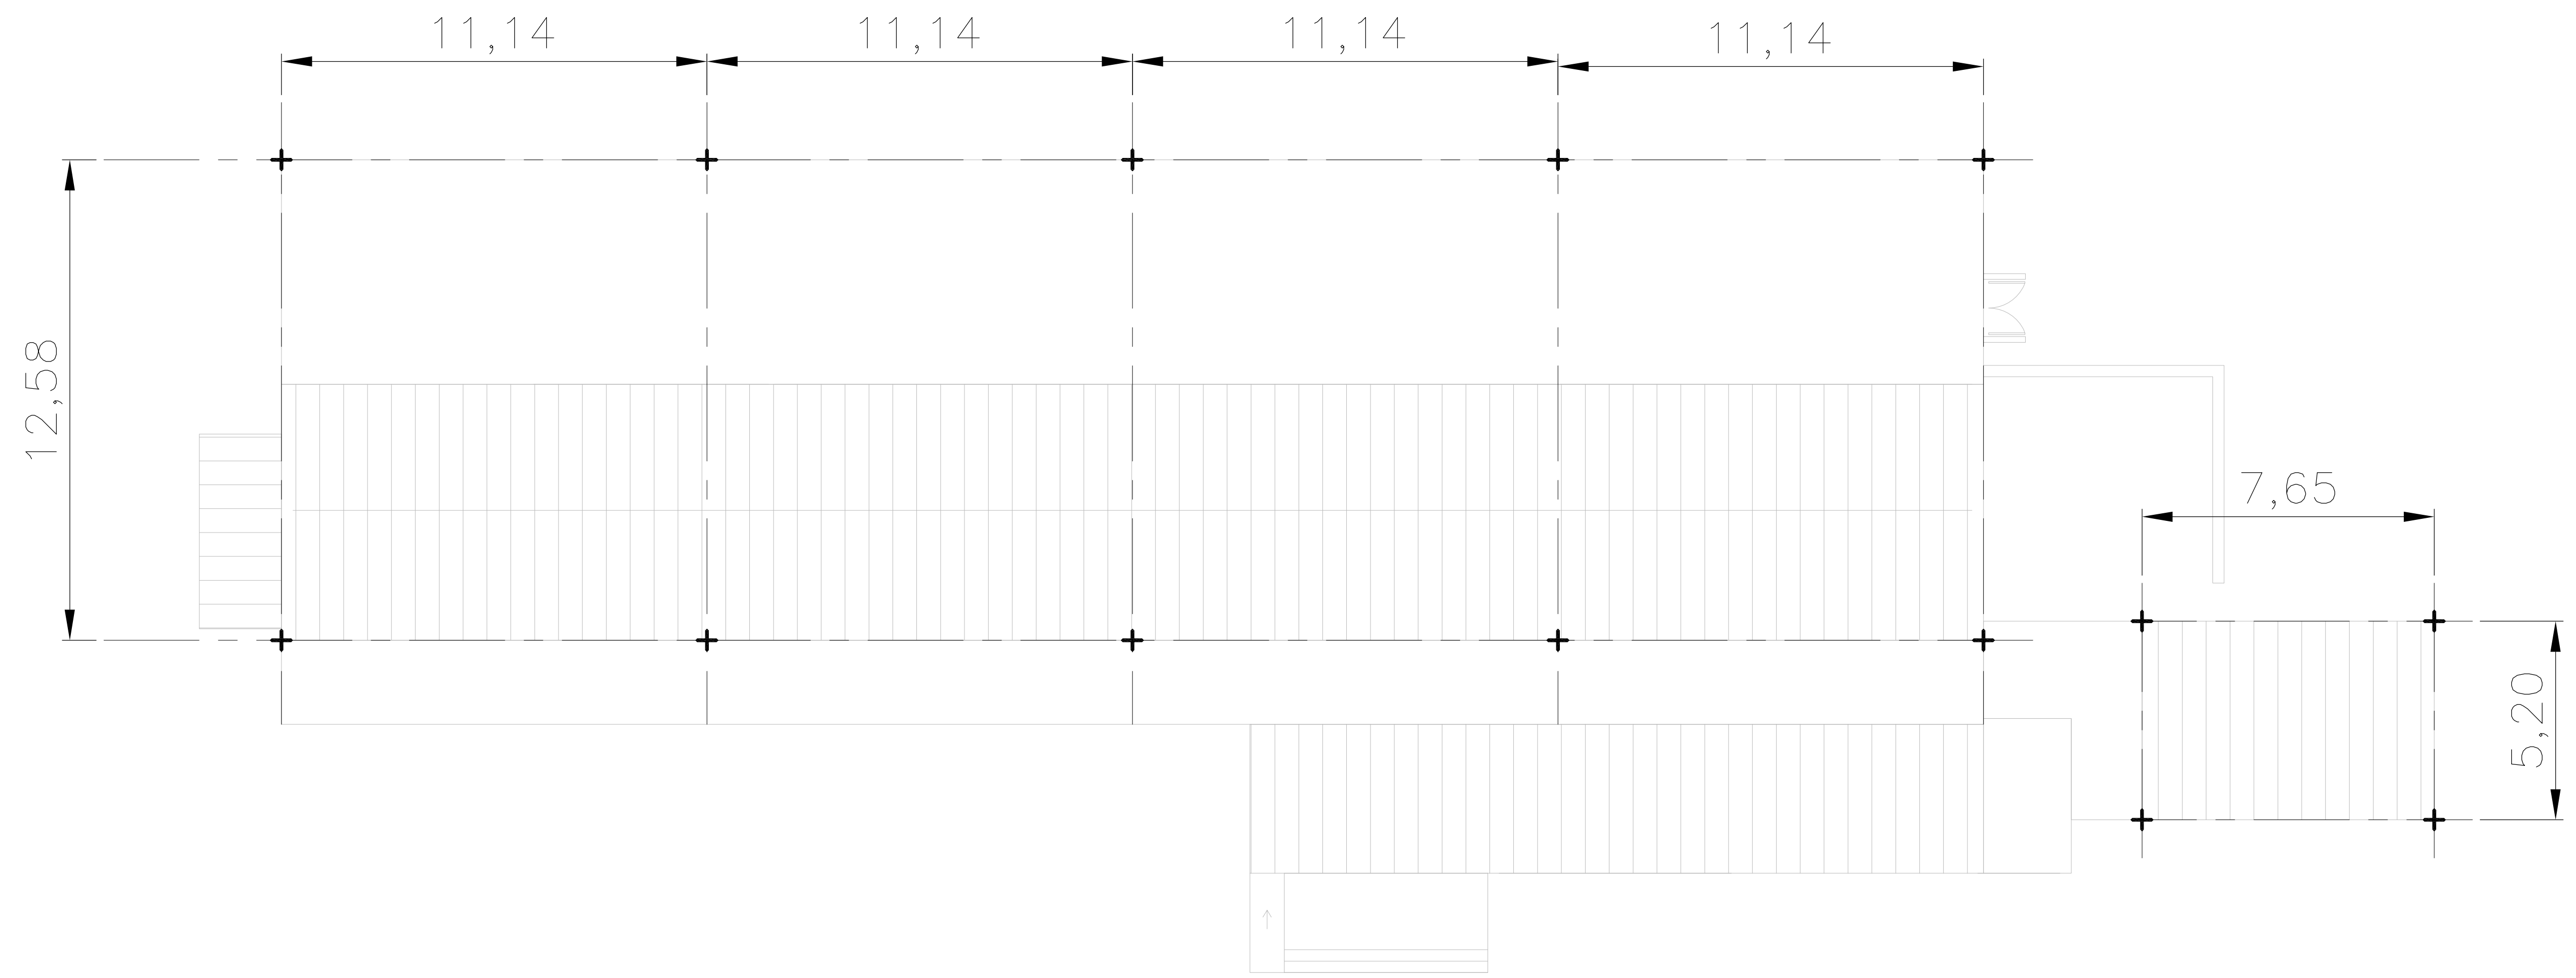

PLANOS A MODO DE REFERENCIA

PLANTA TECHOS - PUNTAS

SIS STANTEC ARGENTINA - SCSi - IATASA						salto grande Argentina - Uruguay COMISIÓN TÉCNICA MIXTA DE SALTO GRANDE SG 655 RGL1124-CII-PROY0000-CF-015	
						ET0012: "CONSULTORIA PARA ADECUAR LOS SISTEMAS DE PROTECCIÓN CONTRA DESCARGAS ATMOSFÉRICAS Y PUESTA A TIERRA DE CADA CENTRAL, ESTACIÓN DE MANIOBRAS Y LÍNEA DE 500 KV"	
						FECHA:	JULIO 2023
						ESCALA:	1:100
						HORIZ.:	—
						VERTICAL:	—
						FORMATO:	A1
						LÁMINA:	4 de 8
						PLANO Nº:	LÁMINA 4
						REVISIÓN	0



PLANOS A MODO DE REFERENCIA

PLANTA TECHOS - BAJADAS


SIS STANTEC ARGENTINA - SCSi - IATASA						salto grande Argentina - Uruguay		COMISIÓN TÉCNICA MIXTA DE SALTO GRANDE SG 655 RGL1124-CII-PROY0000-CF-015	
						ET0012: "CONSULTORÍA PARA ADECUAR LOS SISTEMAS DE PROTECCIÓN CONTRA DESCARGAS ATMOSFÉRICAS Y PUESTA A TIERRA DE CADA CENTRAL, ESTACIÓN DE MANIOBRAS Y LÍNEA DE 500 KV			
						FECHA: JULIO 2023		EDIFICIO MUSEO M.D. INSTALACIÓN SPCR INSTALACIÓN	
						ESCALA: 1:100			
						HORIZ: --		PLANO Nº:	
						VERTICAL: --			
						FORMATO A1		LÁMINA 5	
						LÁMINA: 5 de 8		REVISIÓN 0	



PLANOS A MODO DE REFERENCIA

PLANTA TECHOS - PUNTAS

SIS STANTEC ARGENTINA - SCSi - IATASA						salto grande Argentina - Uruguay COMISIÓN TÉCNICA MIXTA DE SALTO GRANDE SG 655 RGL1124-CII-PROY0000-CF-015					
						ET0012: "CONSULTORÍA PARA ADECUAR LOS SISTEMAS DE PROTECCIÓN CONTRA DESCARGAS ATMOSFÉRICAS Y PUESTA A TIERRA DE CADA CENTRAL, ESTACIÓN DE MANIOBRAS Y LÍNEA DE 500 KV"					
						FECHA: JULIO 2023		EDIFICIO MUSEO M.D. INSTALACIÓN SPCR INSTALACIÓN			
						ESCALA: 1:100					
						HORIZ: --		PLANO Nº: LÁMINA 6			
						VERTICAL: --					
						FORMATO: A1		LÁMINA: 6 de 8		REVISIÓN 0	
0	M.C.	M.M.		JUL. 2023	EMISIÓN INICIAL						
N°	DIBUJO	REVISÓ	APROBÓ	FECHA	DESCRIPCIÓN						
REVISIONES											

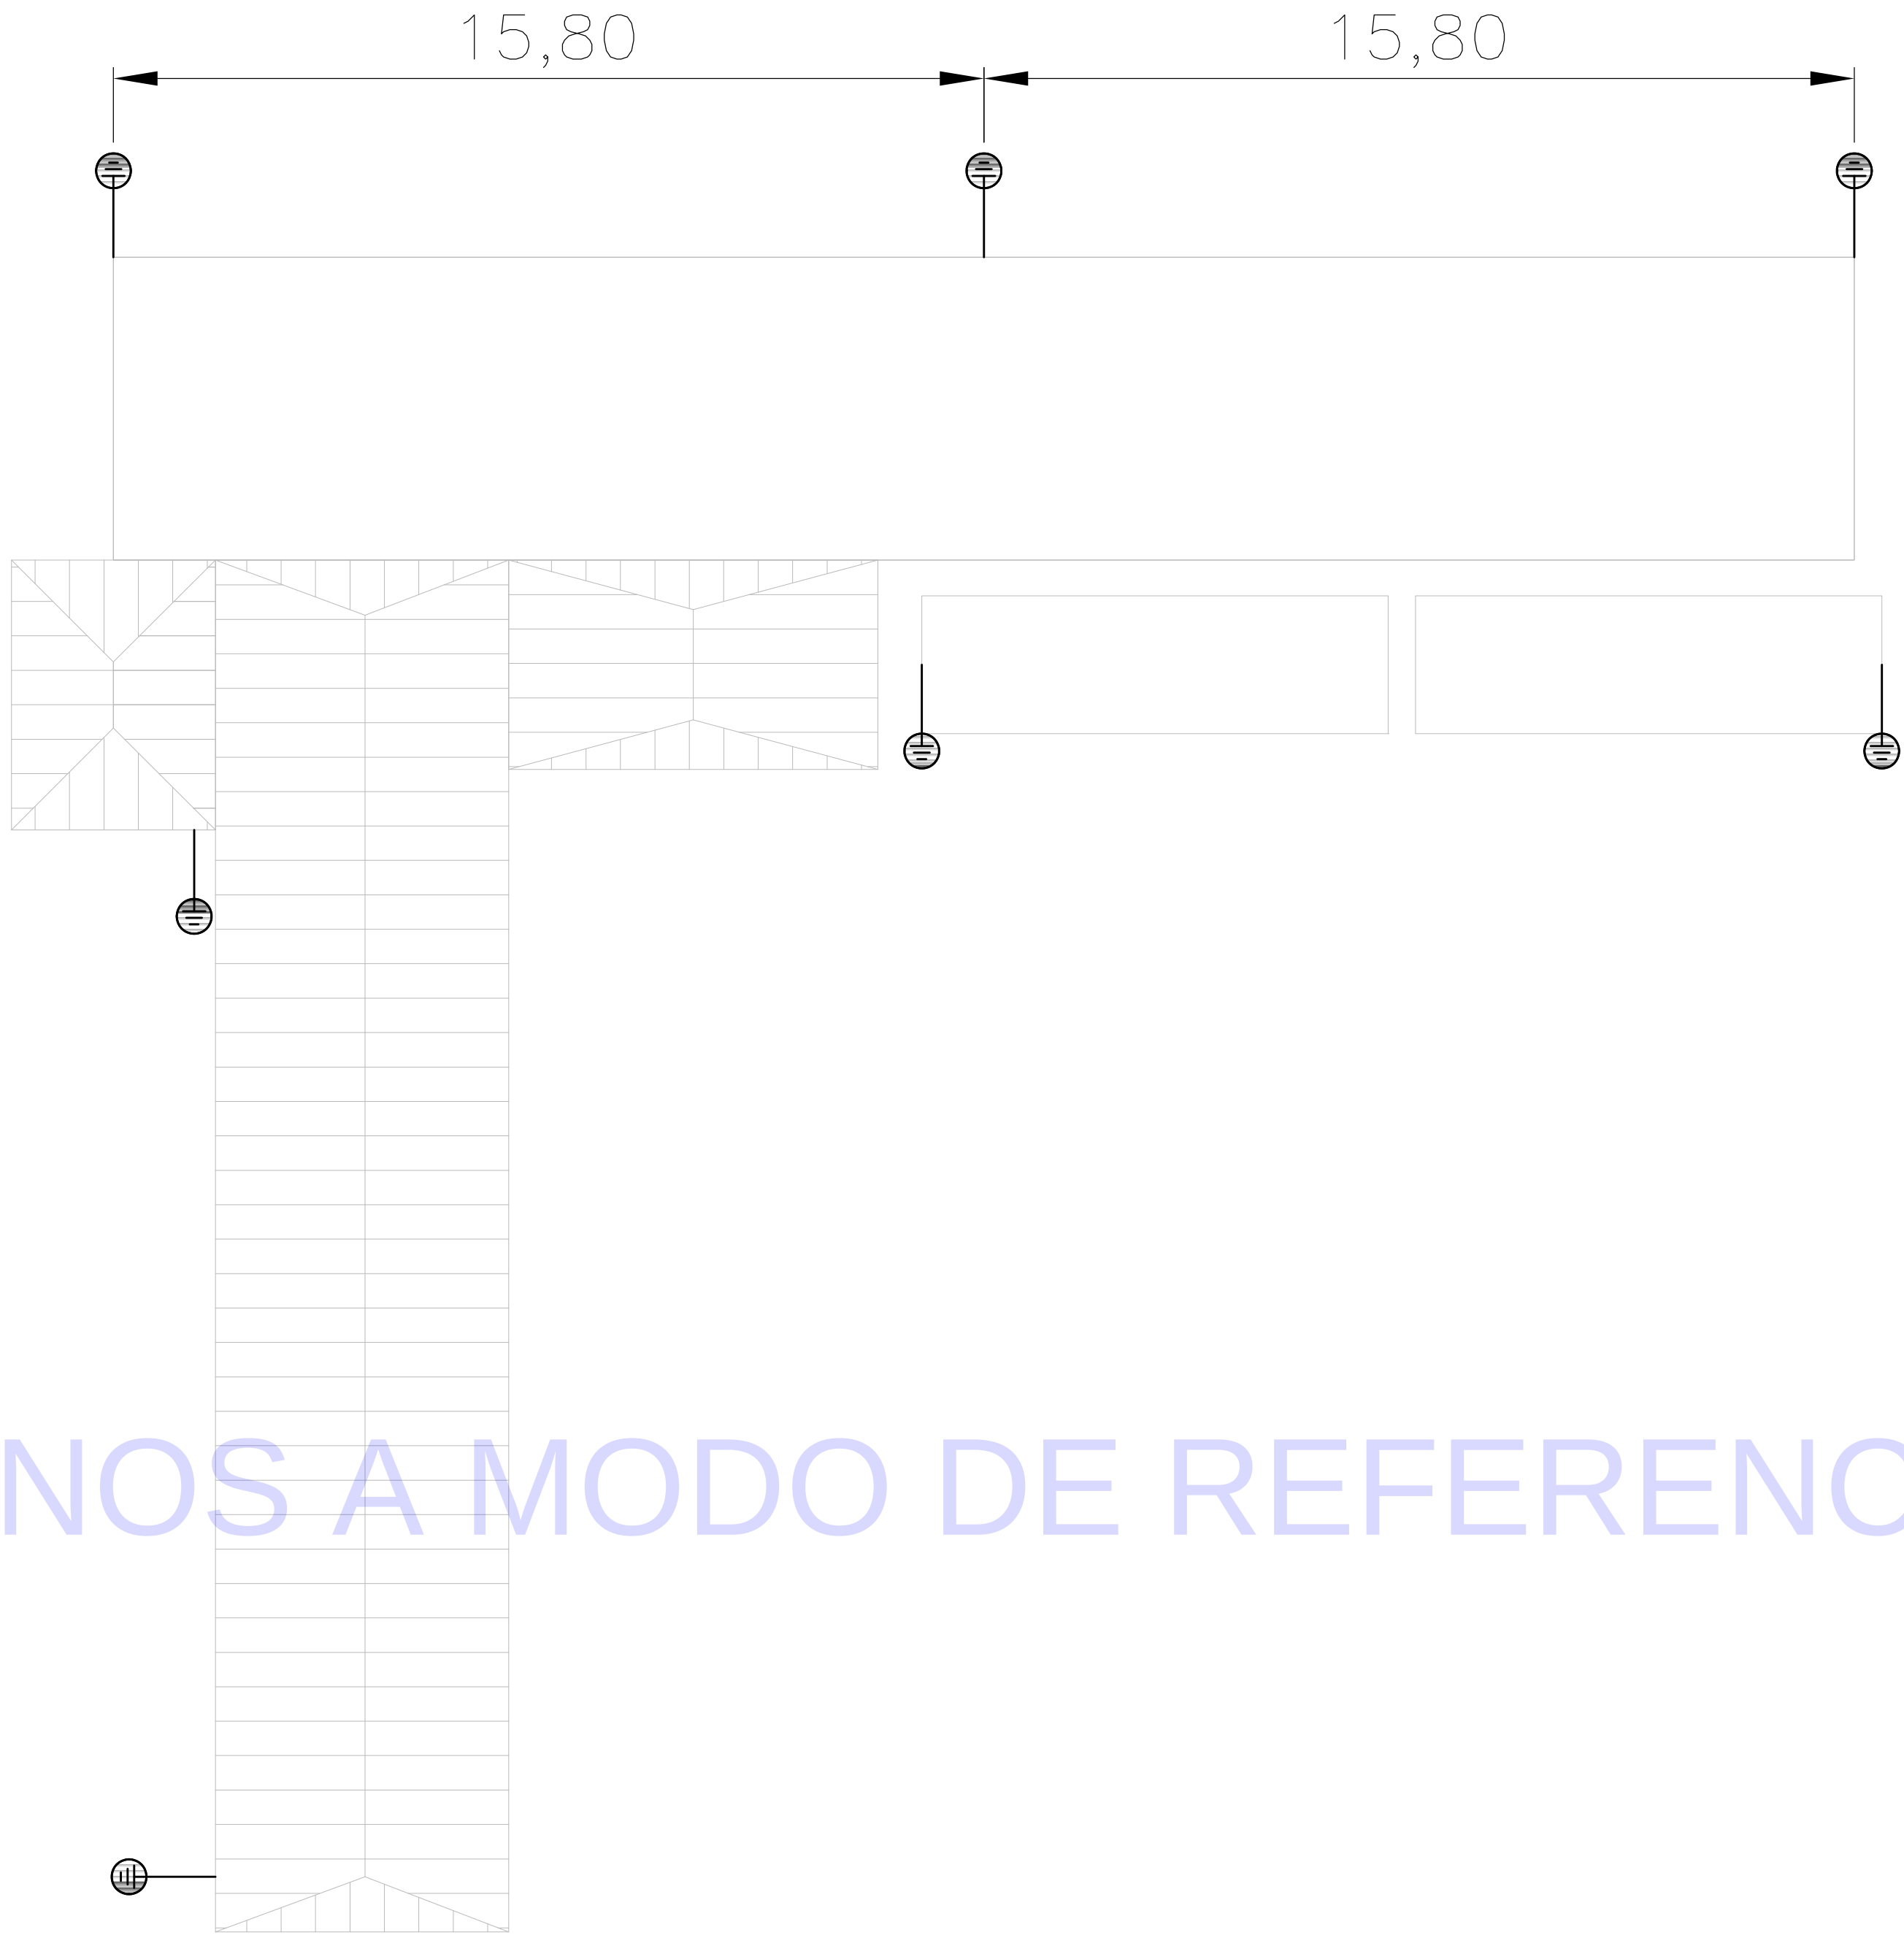


PLANOS A MODO DE REFERENCIA

PLANTA TECHOS - BAJADAS

SIS STANTEC ARGENTINA - SCSi - IATASA						salto grande Argentina - Uruguay COMISIÓN TÉCNICA MIXTA DE SALTO GRANDE SG 655 RGL1124-CII-PROY0000-CF-015					
						ET0012: "CONSULTORÍA PARA ADECUAR LOS SISTEMAS DE PROTECCIÓN CONTRA DESCARGAS ATMOSFÉRICAS Y PUESTA A TIERRA DE CADA CENTRAL, ESTACIÓN DE MANIOBRAS Y LÍNEA DE 500 KV"					
						FECHA: JULIO 2023		EDIFICIO MUSEO M.D. INSTALACIÓN SPCR INSTALACIÓN			
						ESCALA:					
						HORIZ: 1:100					
						VERTICAL: --					
0	M.C.	M.M.		JUL. 2023	EMISIÓN INICIAL						
N°	DIBUJO	REVISÓ	APROBÓ	FECHA	DESCRIPCIÓN						
REVISIONES											
						FORMATO A1	LÁMINA: 7 de 8	PLANO N°:		LÁMINA 7	REVISIÓN 0


MONTAJE TIPICO PUNTA RECEPTORA CON BAJADA

ESCALA S/E

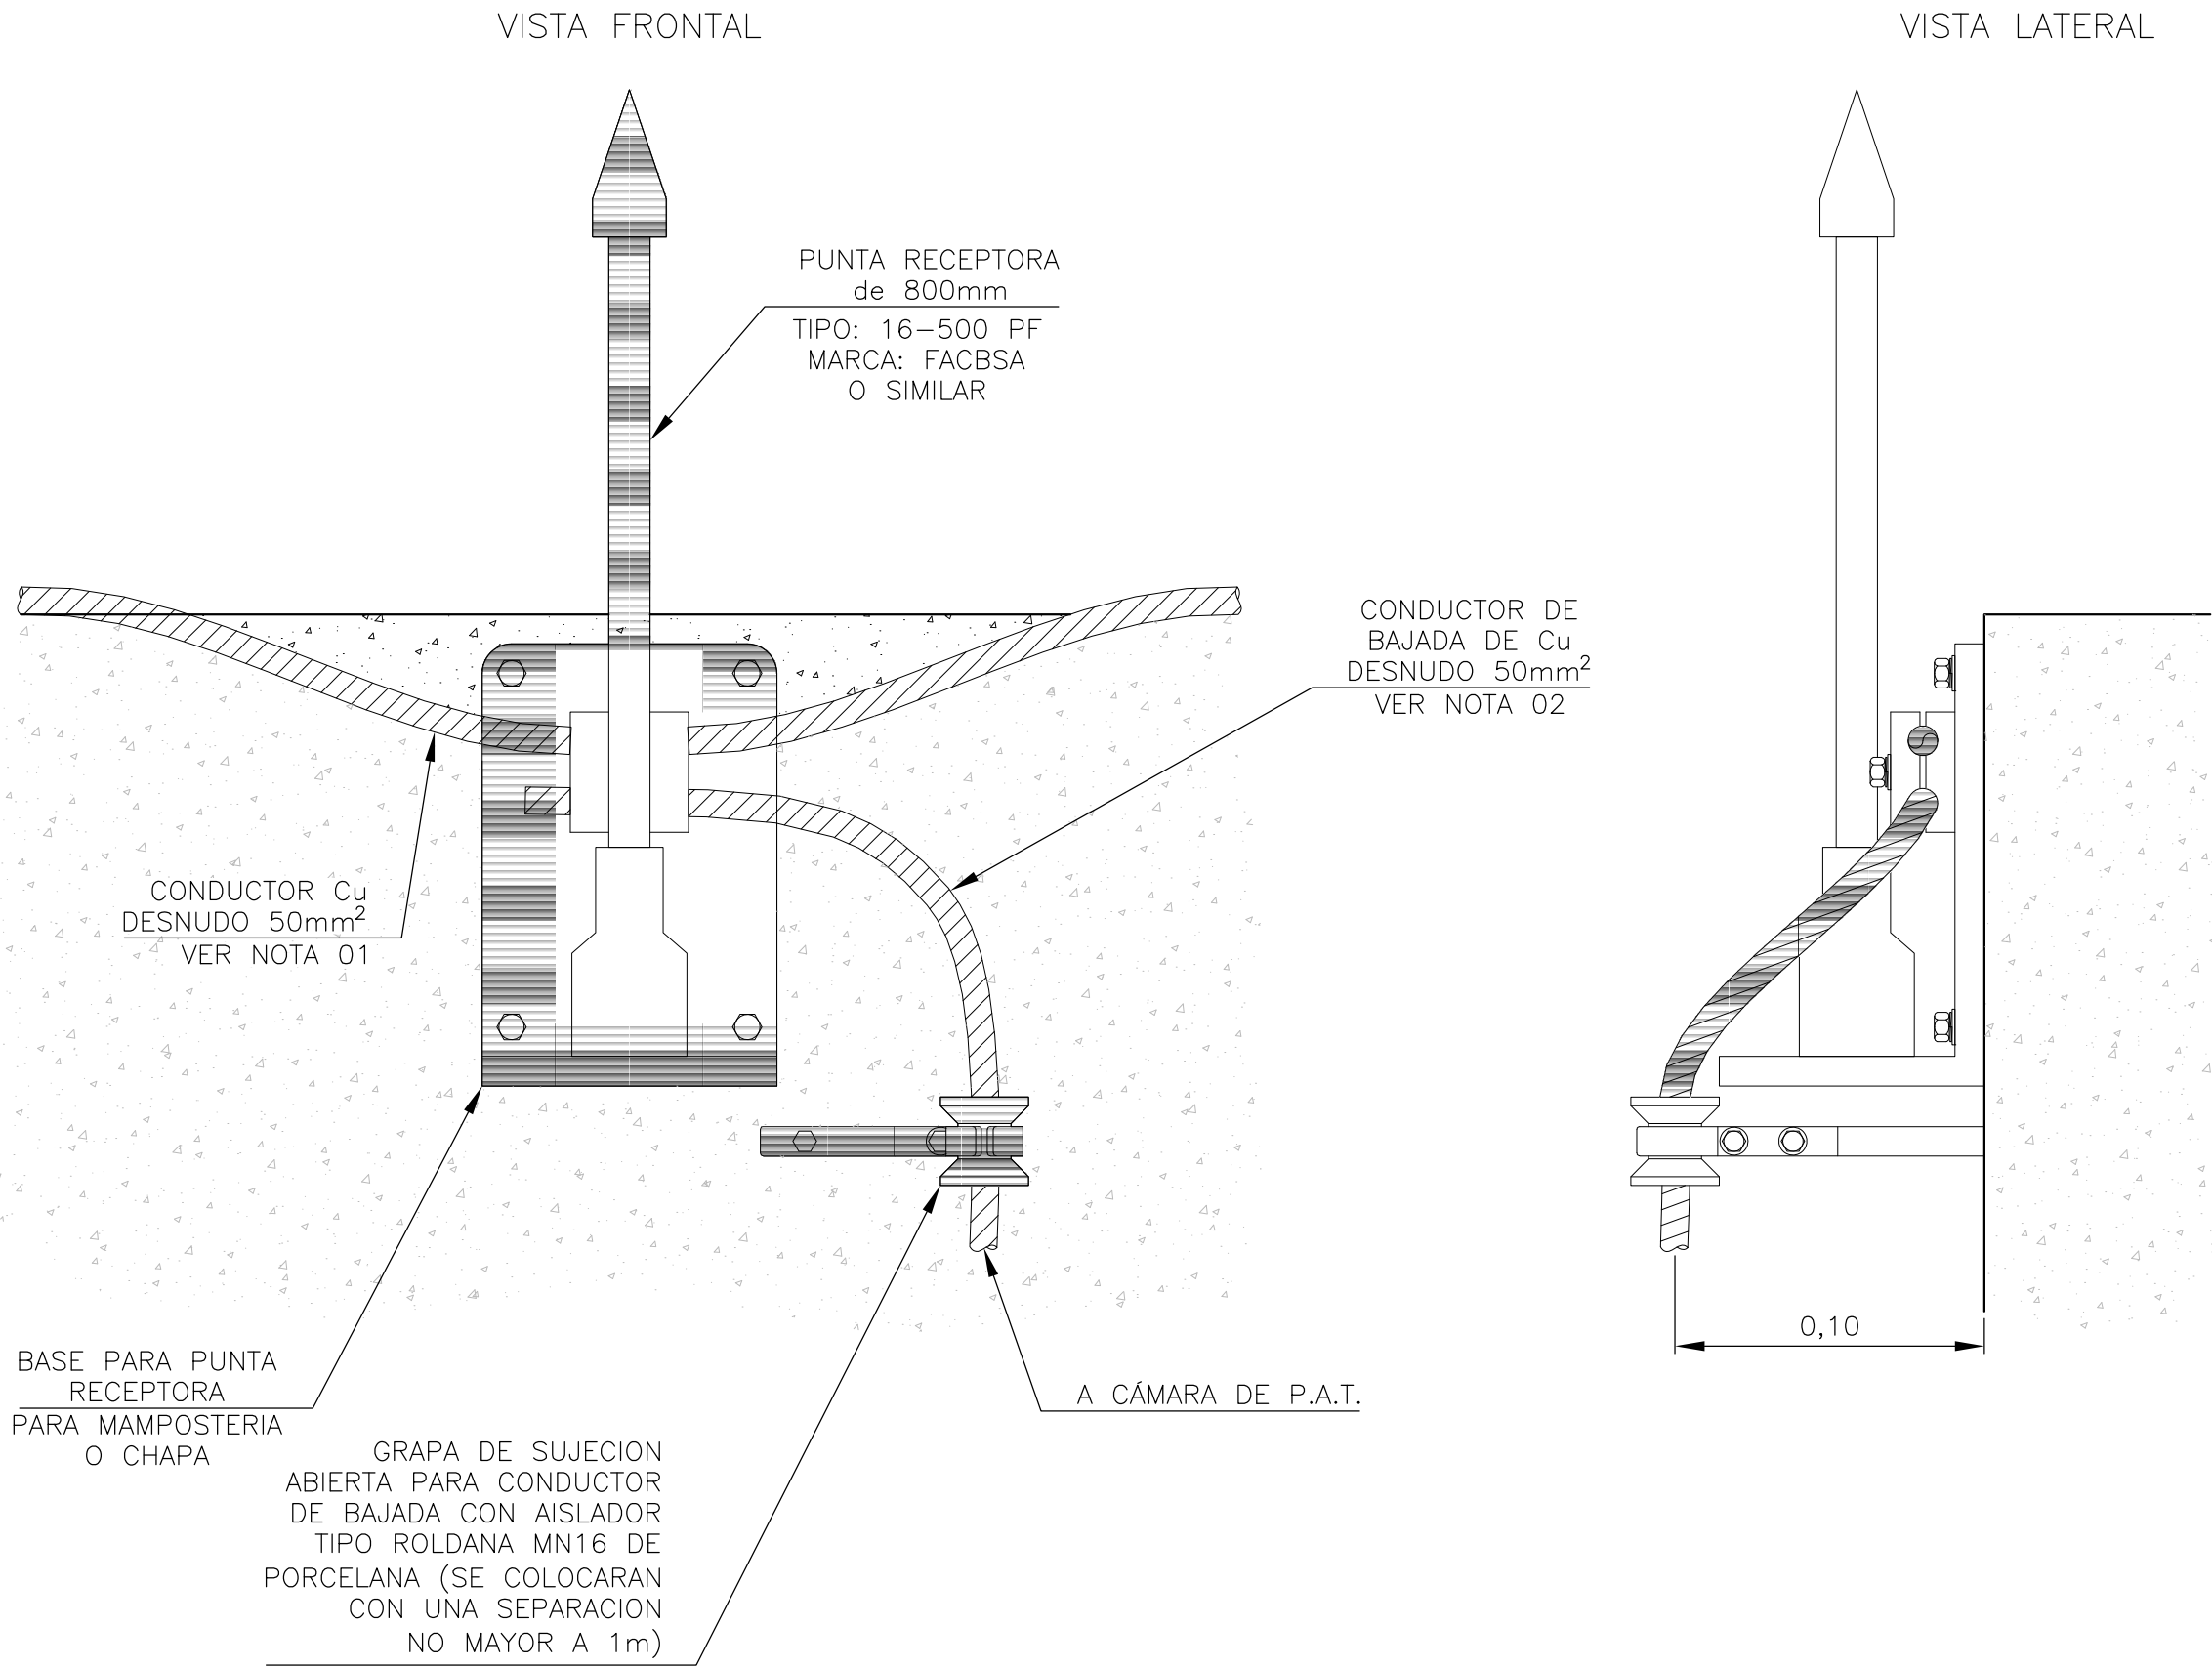

MONTAJE TIPICO CONECTOR MONOMETALICO BIFILAR


ESCALA S/E

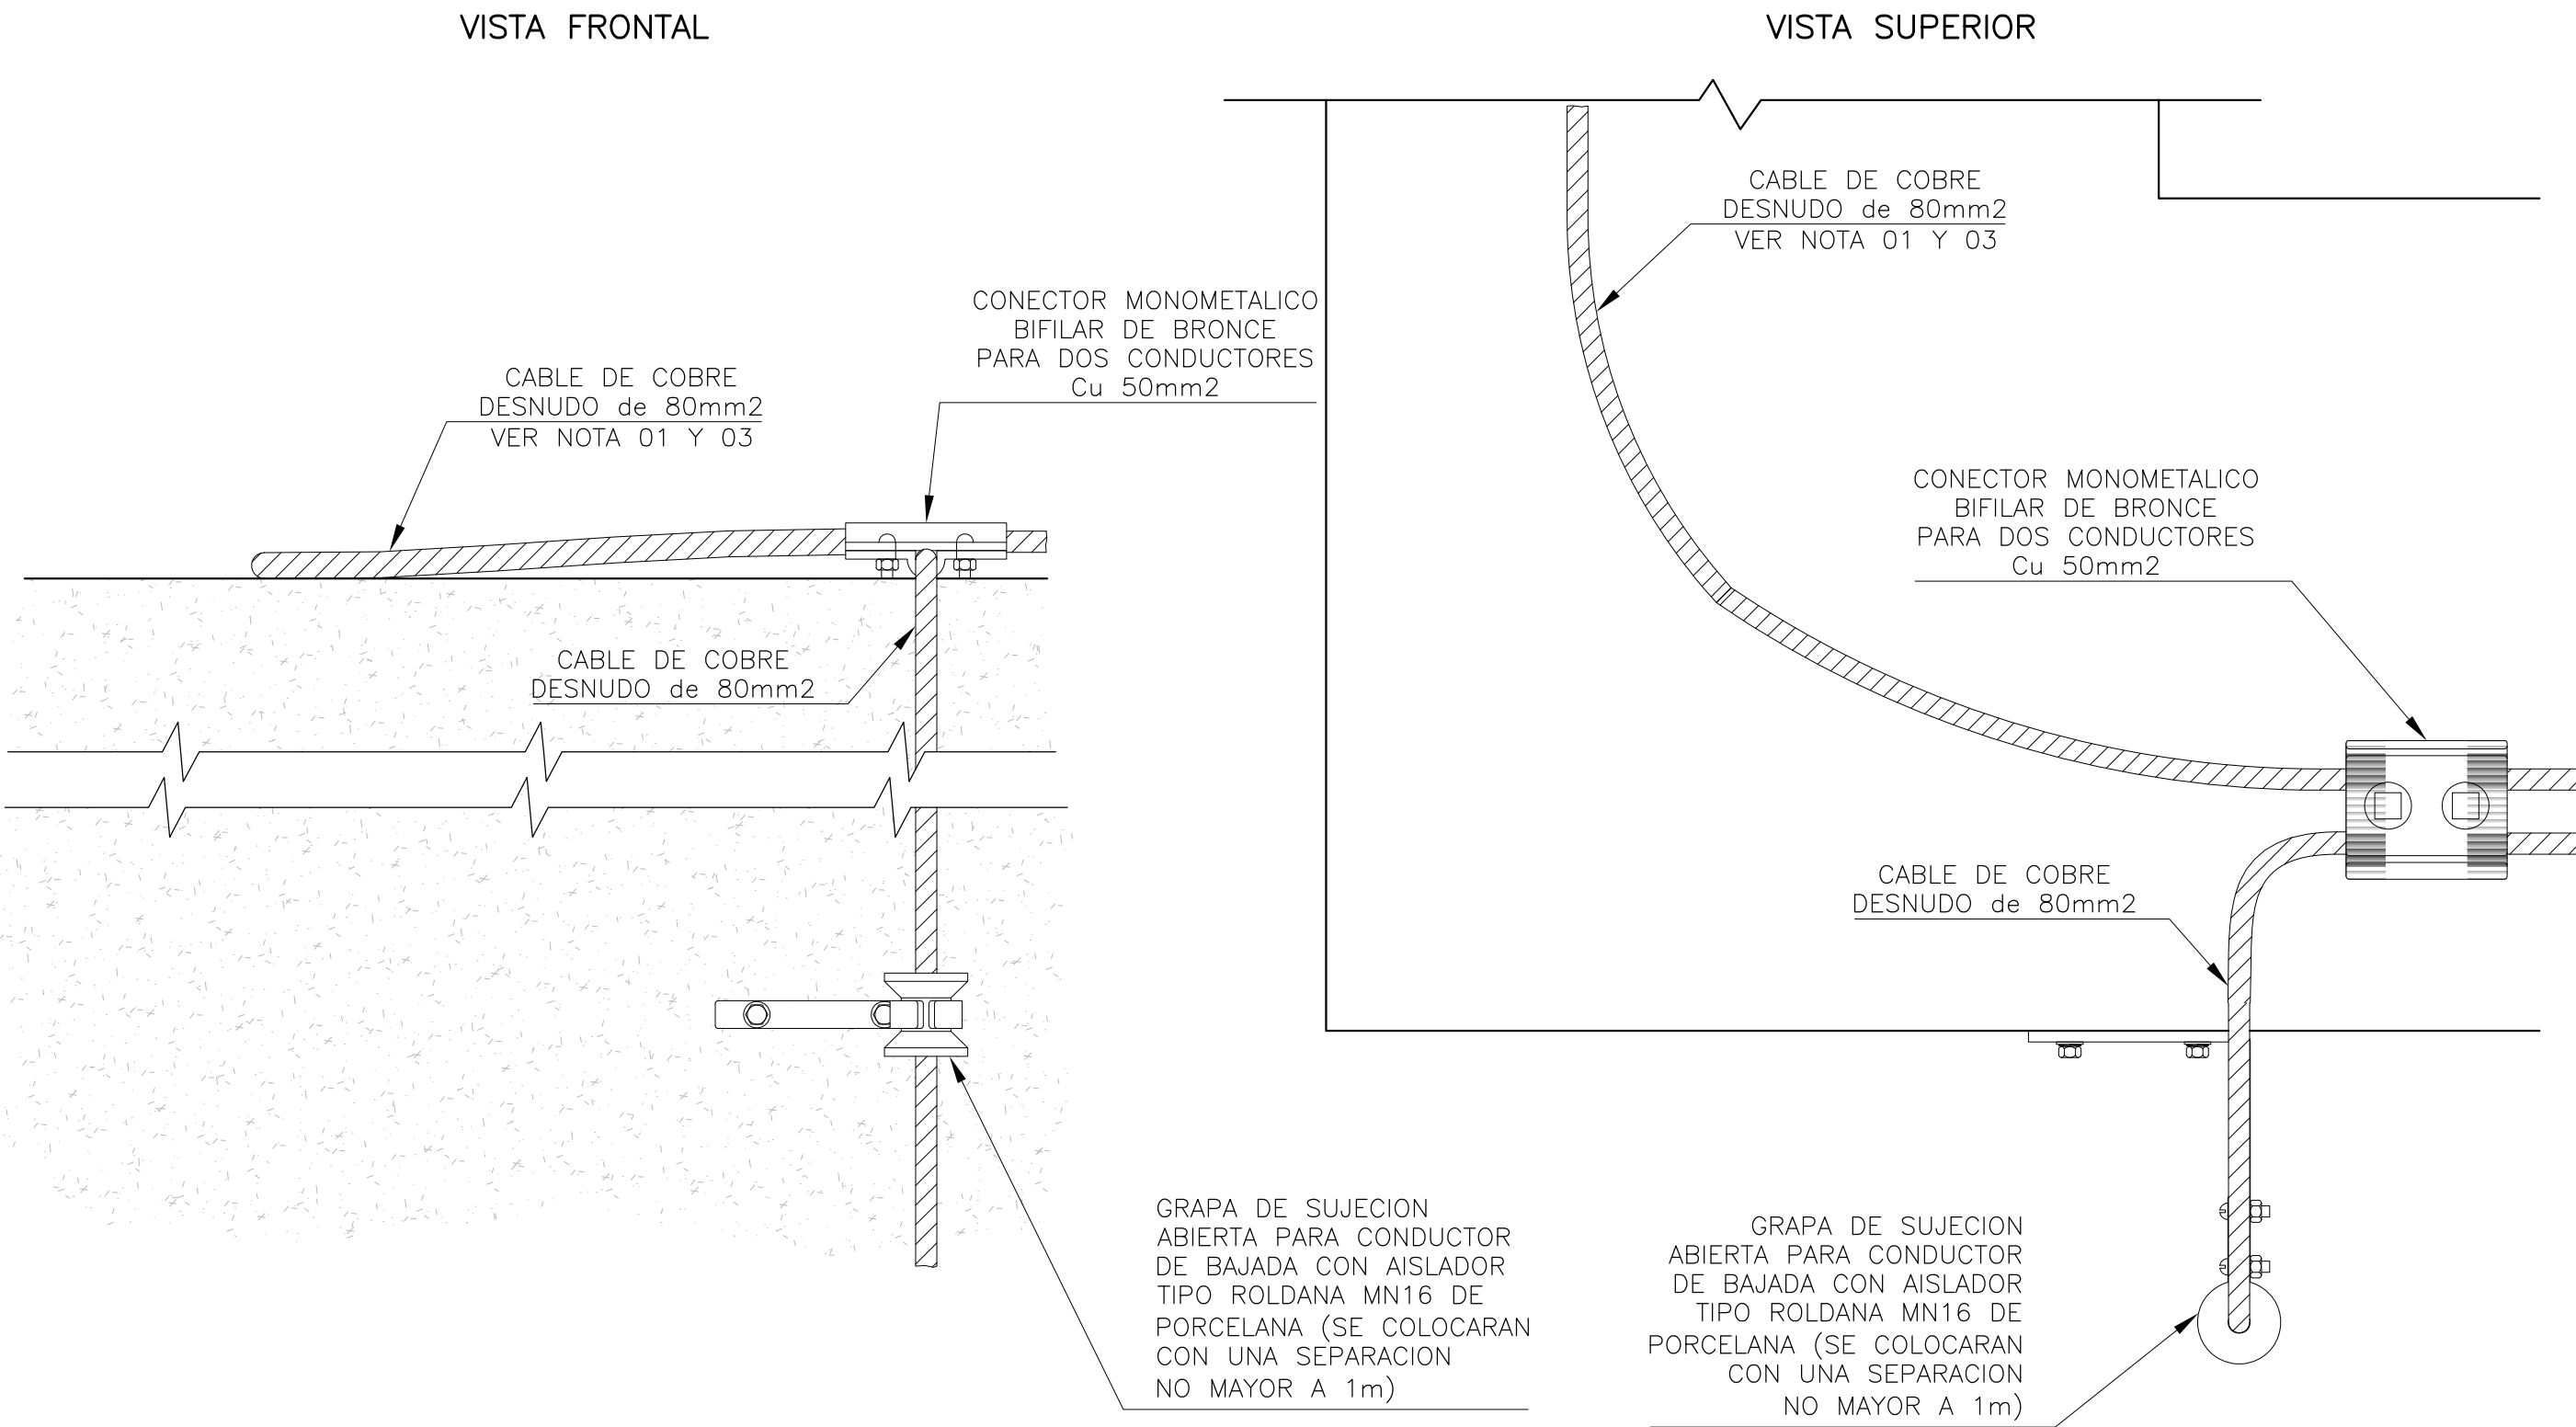

PLANOS A MODO DE REFERENCIA

MONTAJE TIPICO BAJADA A JABALINA

ESCALA S/E

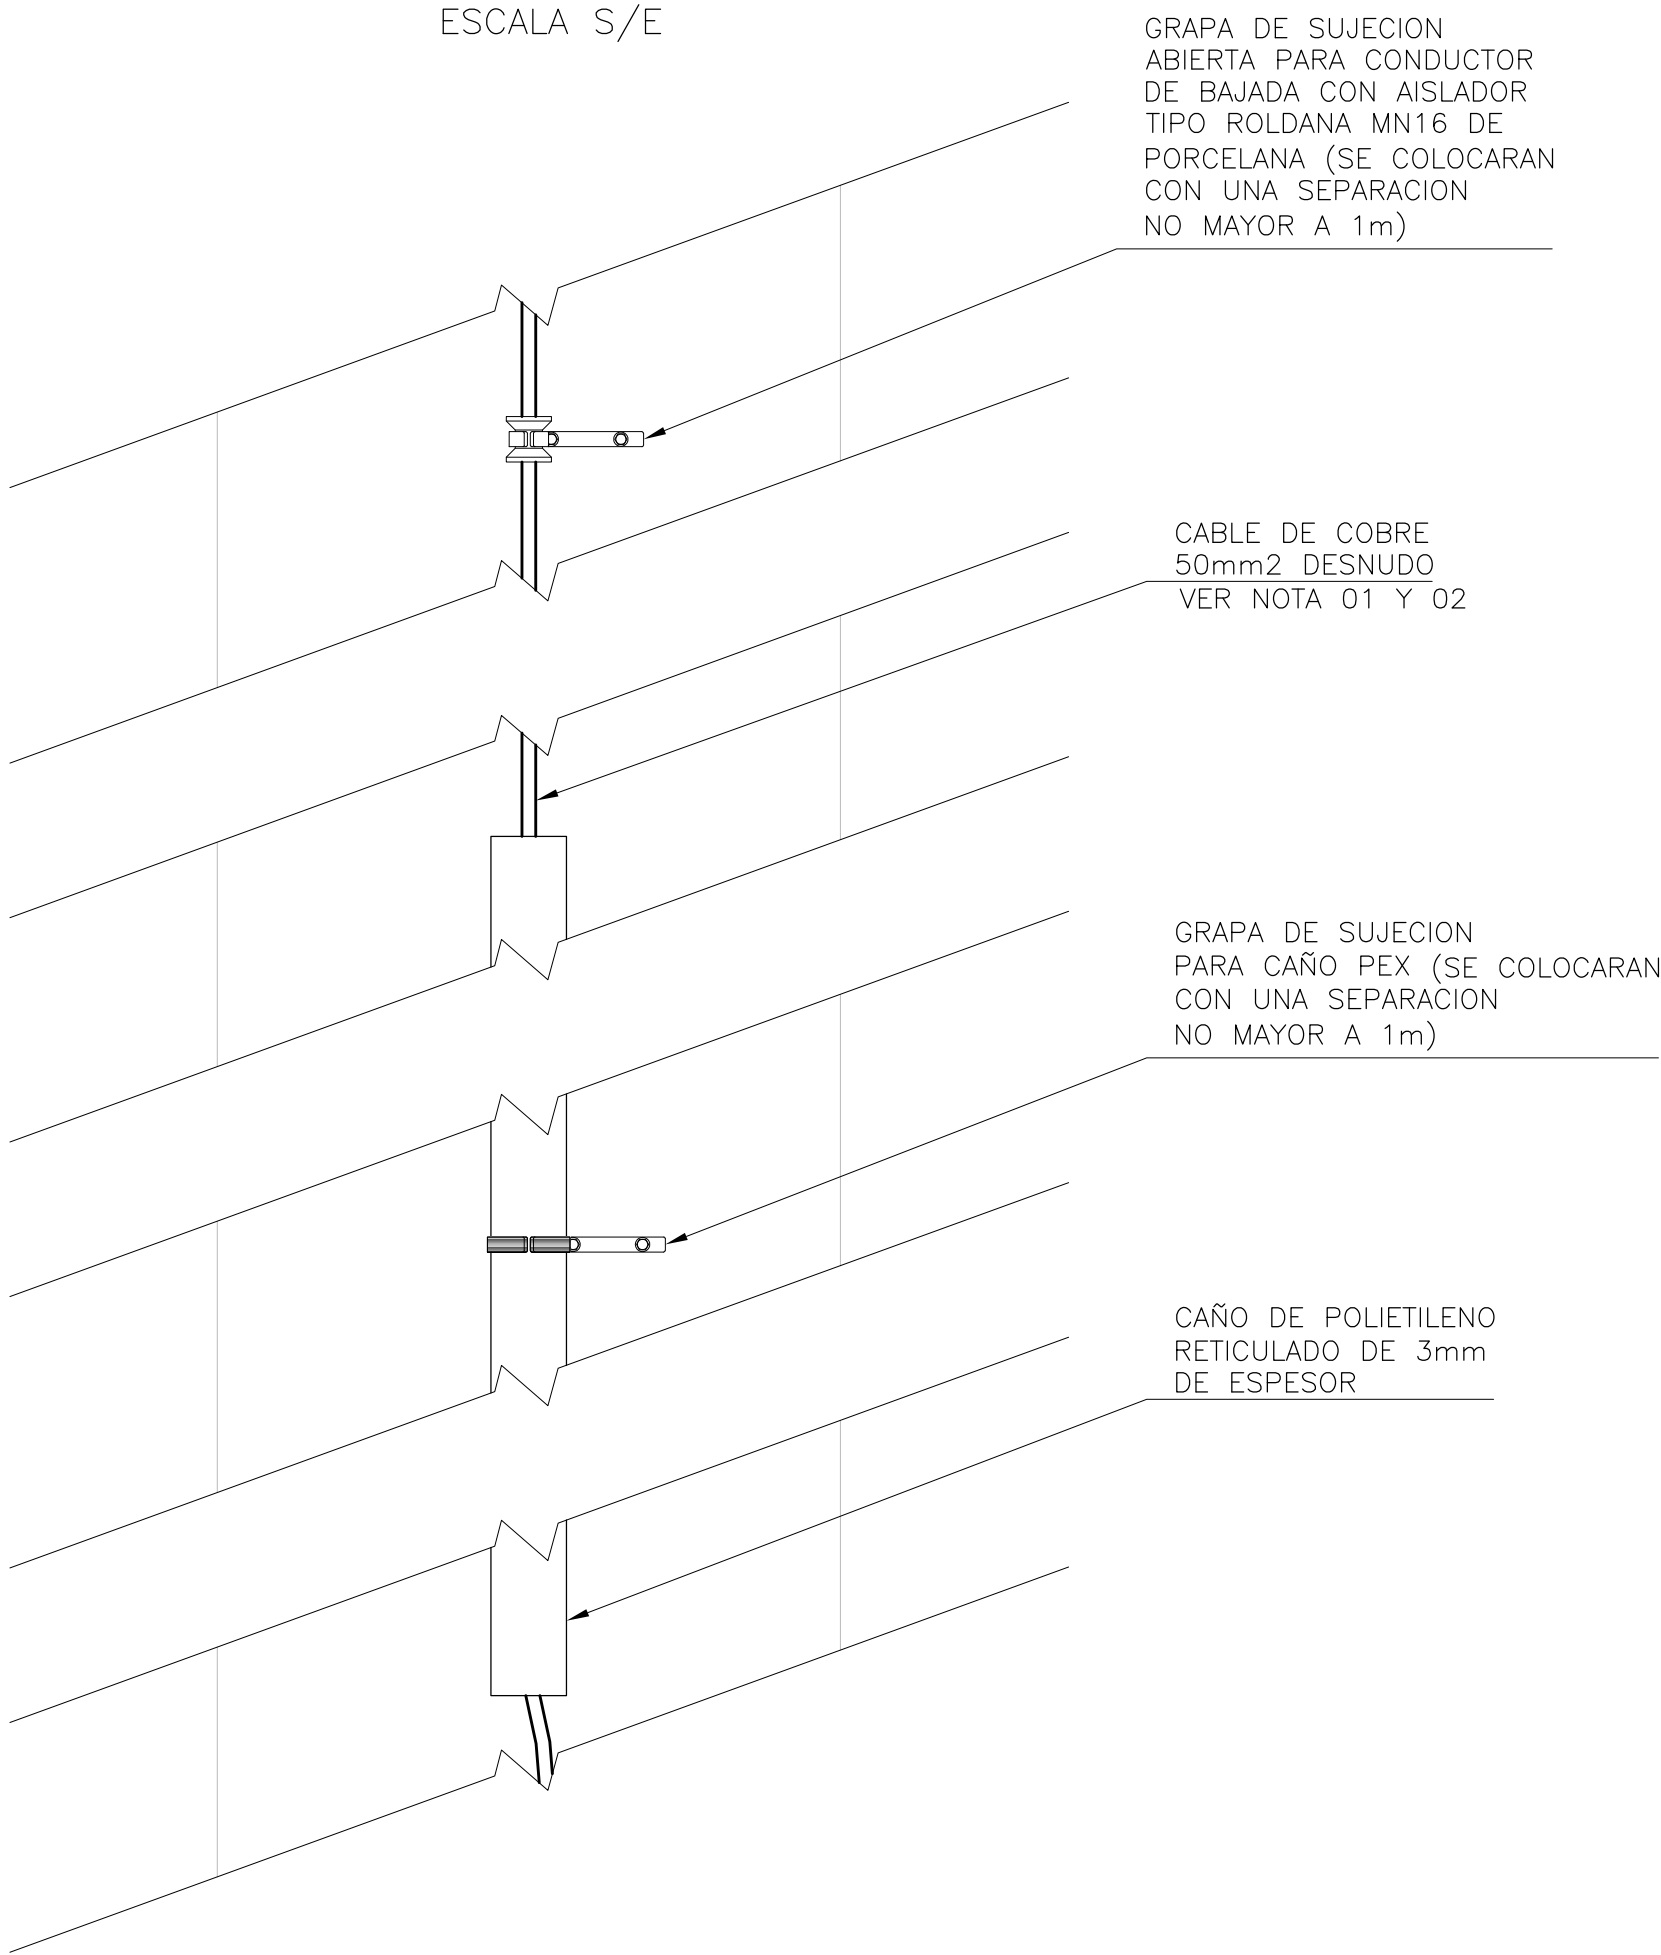

NOTAS:

1. LA SECCIÓN DEL CONDUCTOR DESNUDO DE Cu SERÁ DE 50mm². EL DIÁMETRO MÍNIMO DE CADA HILO SERÁ DE 1,7mm.-
2. LOS CONDUCTORES DE BAJADA SE INSTALARÁN DE MANERA RECTILINEA Y VERTICAL, SIGUIENDO EL CAMINO MAS CORTO Y DIRECTO A TIERRA.-
3. EL ANILLO CONDUCTOR EN TECHO SE FIJARÁ MEDIANTE GRAMPAS MEDIA OMEGA CADA 0,5m DE DISTANCIA DONDE EL TECHO SEA DE MATERIAL Y CON GRAMPAS ABIERTAS CON AISLADOR TIPO ROLDANA MN16 DE PORCELANA DONDE EL TECHO SEA METÁLICO.-
4. LA ESCALERA Y LOS MÁSTILES SE CONECTARÁN A TIERRA A SUS RESPECTIVAS JABALINAS.-

SIS STANTEC ARGENTINA - SCSi - IATASA						salto grande Argentina-Uruguay COMISIÓN TÉCNICA MIXTA DE SALTO GRANDE SG 655 RGL1124-CII-PROY0000-CF-015					
						ET0012: "CONSULTORIA PARA ADECUAR LOS SISTEMAS DE PROTECCIÓN CONTRA DESCARGAS ATMOSFÉRICAS Y PUESTA A TIERRA DE CADA CENTRAL, ESTACIÓN DE MANIOBRAS Y LÍNEA DE 500 KV					
						FECHA: JULIO 2023		EDIFICIO MUSEO M.D. INSTALACIÓN SPCR INSTALACIÓN			
						ESCALA: S/E					
						HORIZ: -		PLANO Nº: LÁMINA 8			
						VERTICAL: -					
0	M.C.	M.M.		JUL. 2023	EMISIÓN INICIAL		FORMATO: A1		LÁMINA: 8 de 8		REVISIÓN 0
N°	DIBUJÓ	REVISÓ	APROBÓ	FECHA	DESCRIPCIÓN						
REVISIONES											