
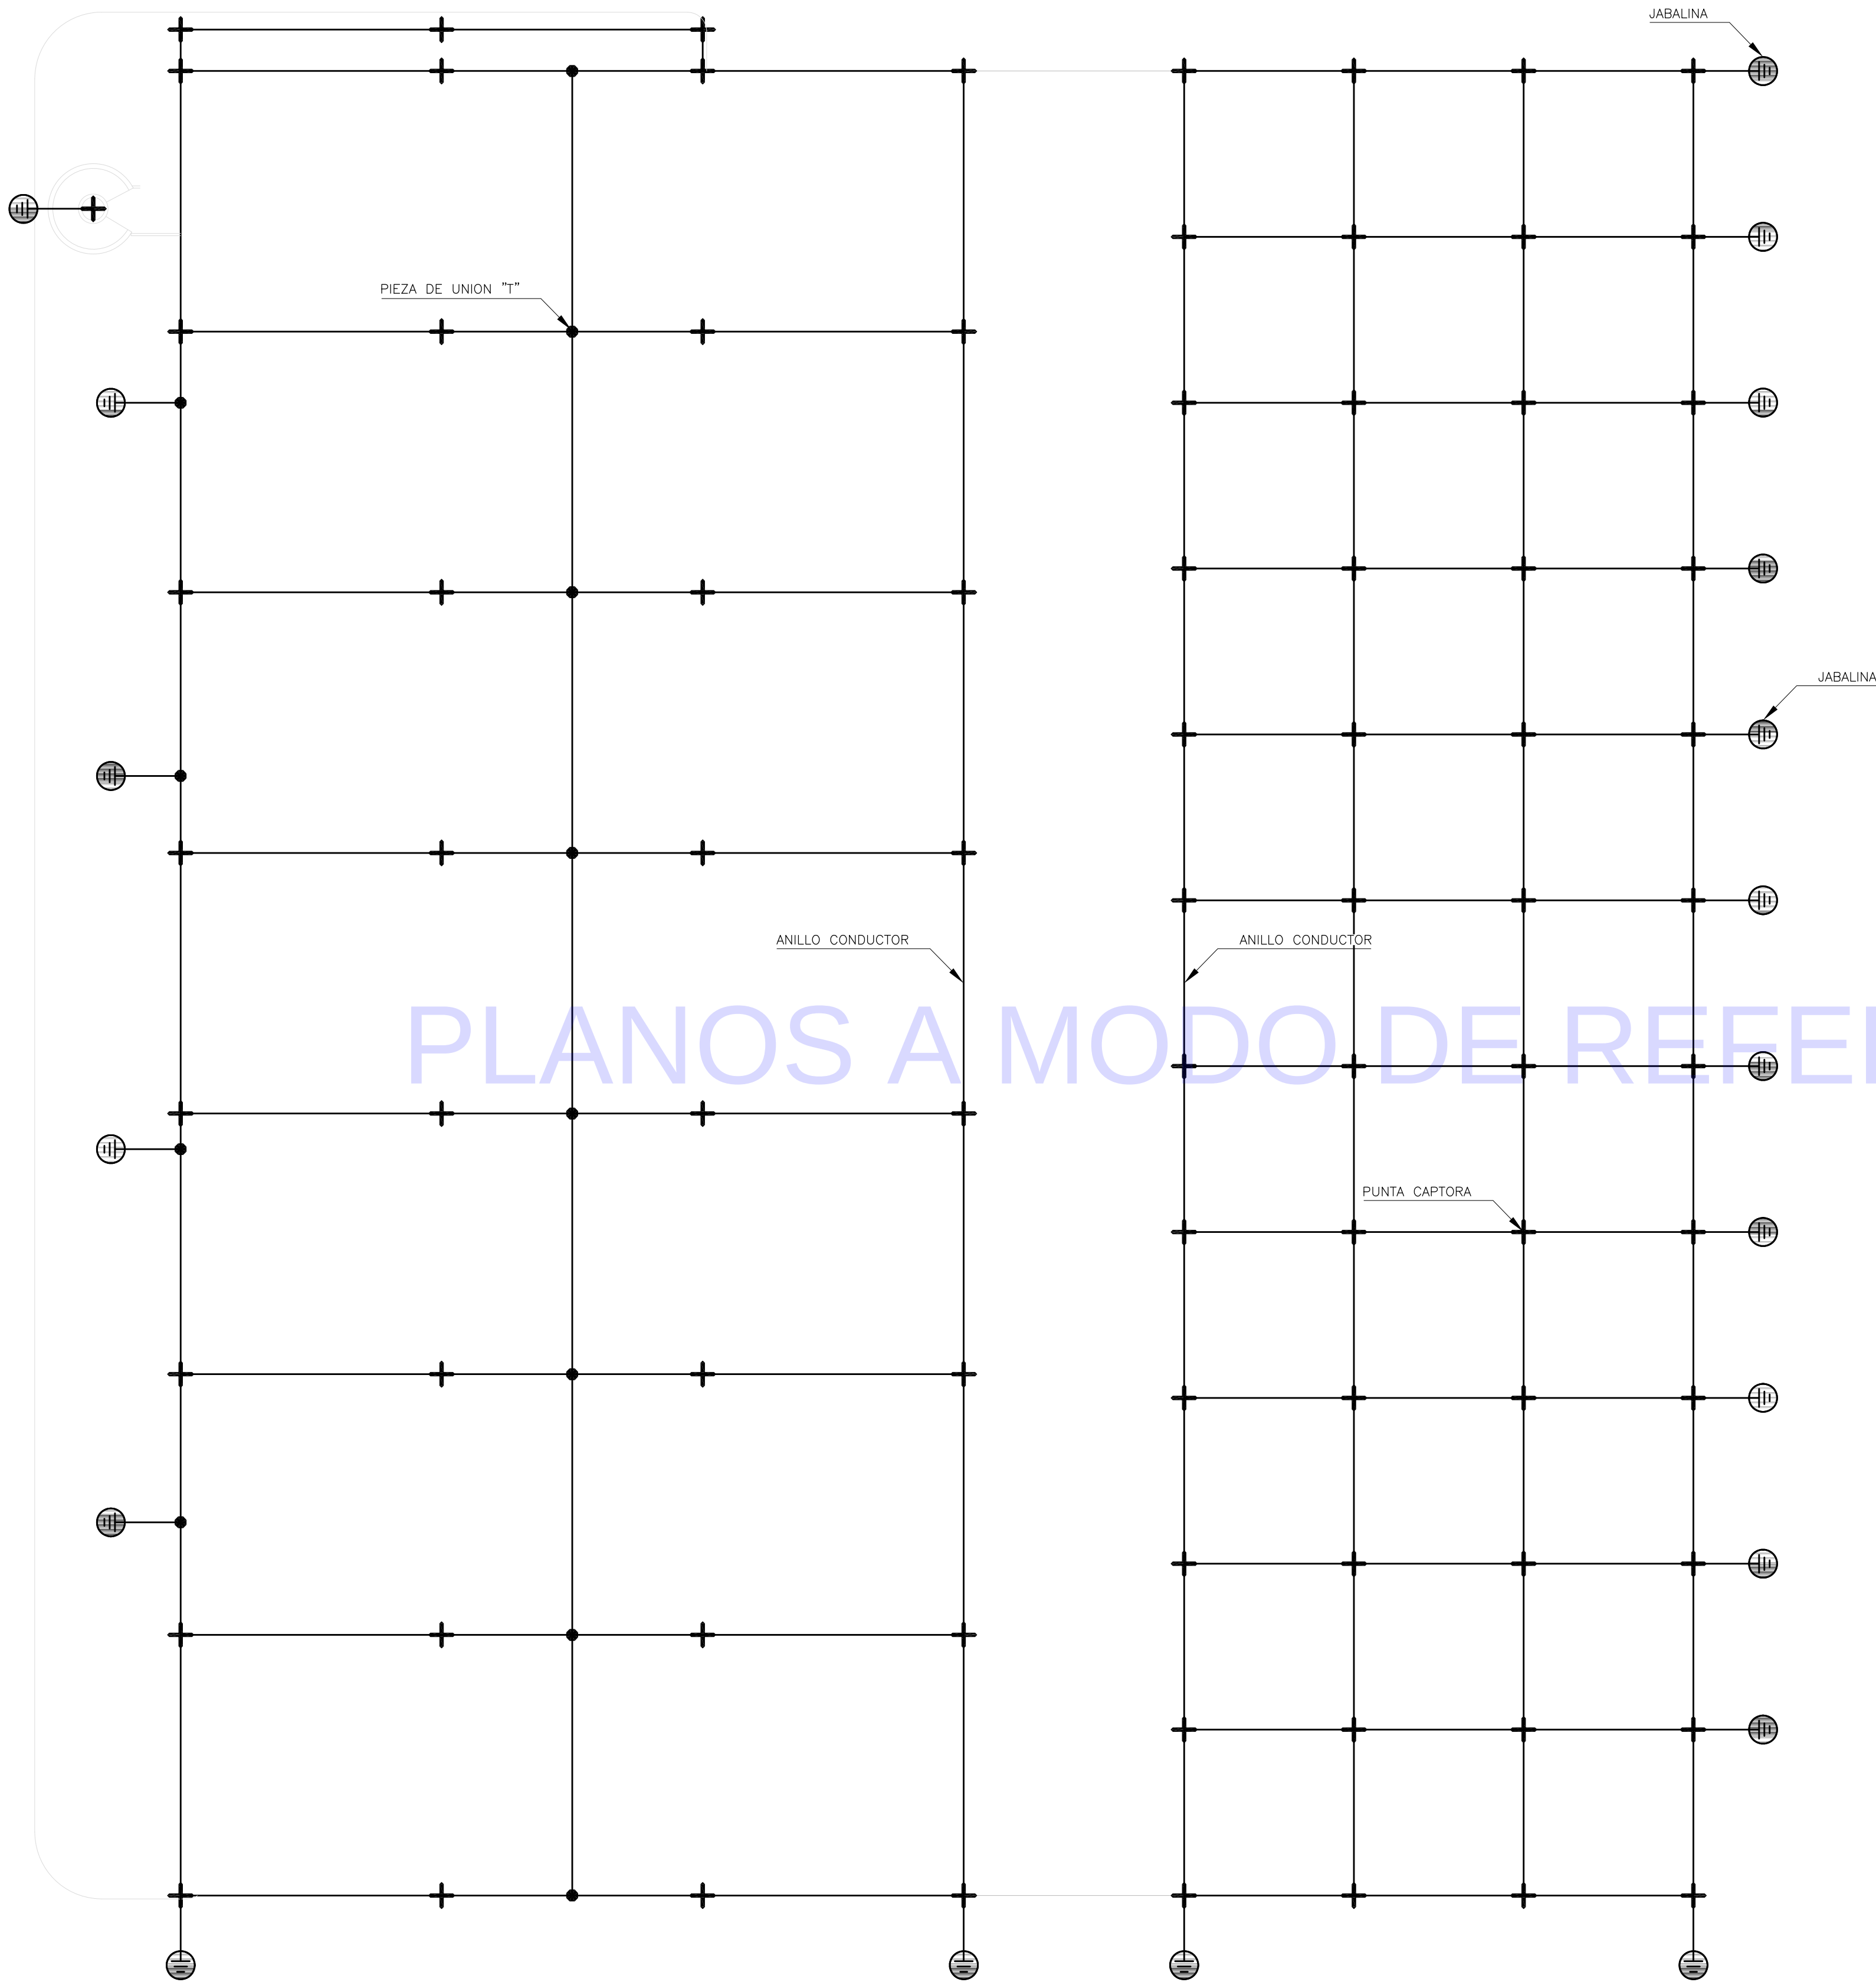


DEPÓSITO PRINCIPAL

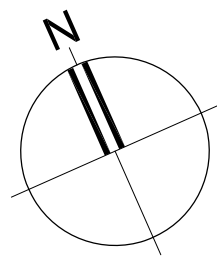


PLANTA DE TECHOS

REFERENCIAS:

CONDUCTOR CABLE Cu DESNUDO 50mm²

SIS STANTEC ARGENTINA - SCSi - IATASA						salto grande Argentina - Uruguay COMISIÓN TÉCNICA MIXTA DE SALTO GRANDE SG 655 RGL1124-CII-PROY0000-CF-015					
						ET0012: "CONSULTORIA PARA ADECUAR LOS SISTEMAS DE PROTECCIÓN CONTRA DESCARGAS ATMOSFÉRICAS Y PUESTA A TIERRA DE CADA CENTRAL, ESTACIÓN DE MANIOBRAS Y LÍNEA DE 1200 KV					
						FECHA: ABRIL 2023		ZONA ALMACENES M.I. INSTALACIÓN SPCR INSTALACIÓN			
						ESCALA: 1:100					
						HORIZ. VERTICAL: --		PLANO N°: LÁMINA 1			
						FORMATO A1					
						LÁMINA: 1 de 12		REVISIÓN 1			


DEPÓSITO PRINCIPAL

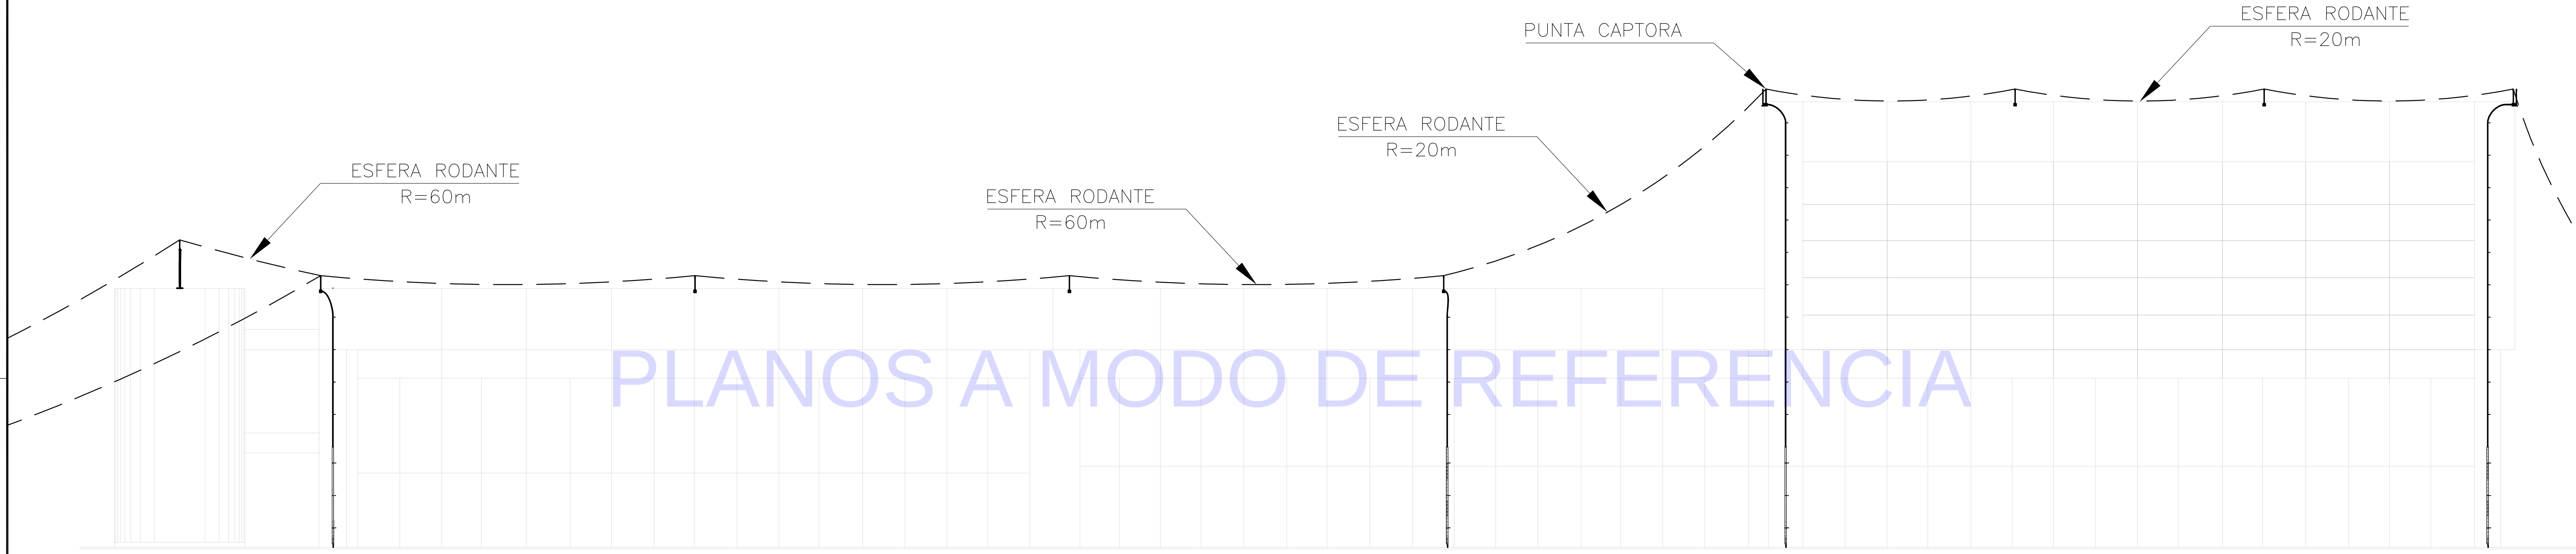

FACHADA SO

SIS STANTEC ARGENTINA - SCSi - IATASA						salto grande Argentina-Uruguay COMISIÓN TÉCNICA MIXTA DE SALTO GRANDE SG 655 RGL1124-CII-PROY0000-CF-015			
						ET0012: "CONSULTORÍA PARA ADECUAR LOS SISTEMAS DE PROTECCIÓN CONTRA DESCARGAS ATMOSFÉRICAS Y PUESTA A TIERRA DE CADA CENTRAL, ESTACIÓN DE MANIOBRAS Y LÍNEA de 1200 KV			
1	M.C.	M.M.		AGO, 2023	CORRECCIONES EN BAJADAS	FECHA: ABRIL 2023		ZONA ALMACENES M.I. INSTALACIÓN SPCR INSTALACIÓN	
0	M.C.	M.M.		ABR, 2023	EMISIÓN INICIAL	ESCALA: 1:100			
N°	DIBUJÓ	REVISÓ	APROBÓ	FECHA	DESCRIPCIÓN	FORMATO	LÁMINA:	PLANO N°:	REVISIÓN
REVISIONES						A1	2 de 12	LÁMINA 2	1



DEPÓSITO PRINCIPAL

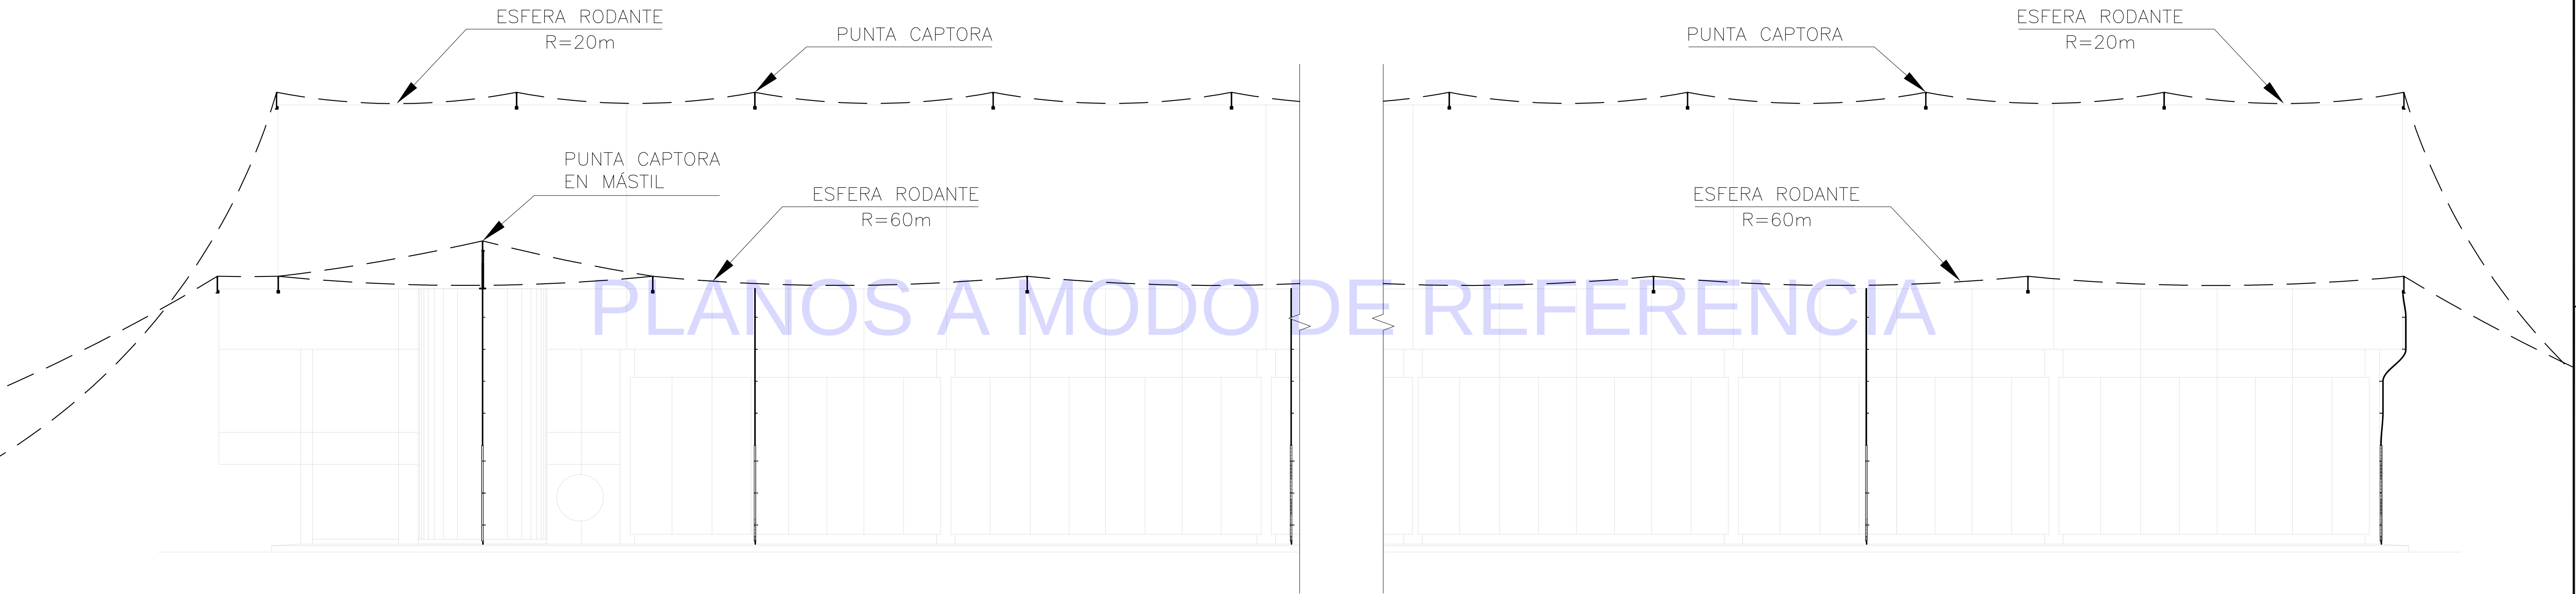

FACHADA NO

SIS STANTEC ARGENTINA - SCSi - IATASA						salto grande Argentina - Uruguay COMISIÓN TÉCNICA MIXTA DE SALTO GRANDE SG 655 RGL1124-CII-PROY0000-CF-015	
						ET0012: "CONSULTORIA PARA ADECUAR LOS SISTEMAS DE PROTECCIÓN CONTRA DESCARGAS ATMOSFÉRICAS Y PUESTA A TIERRA DE CADA CENTRAL, ESTACIÓN DE MANIOBRAS Y LÍNEA de 1200 KV	
1	M.C.	M.M.		AGO. 2023	CORRECCIONES EN BAJADAS	FECHA:	ABRIL 2023
0	M.C.	M.M.		ABR. 2023	EMISIÓN INICIAL	ESCALA:	1:100
N°	DIBUJO	REVISÓ	APROBÓ	FECHA	DESCRIPCIÓN	FORMATO:	LÁMINA:
REVISIONES						A1	3 de 12
						ZONA ALMACENES M.I. INSTALACIÓN SPCR INSTALACIÓN	
						PLANO N°:	REVISIÓN
						LÁMINA 3	1

DEPÓSITO PRINCIPAL

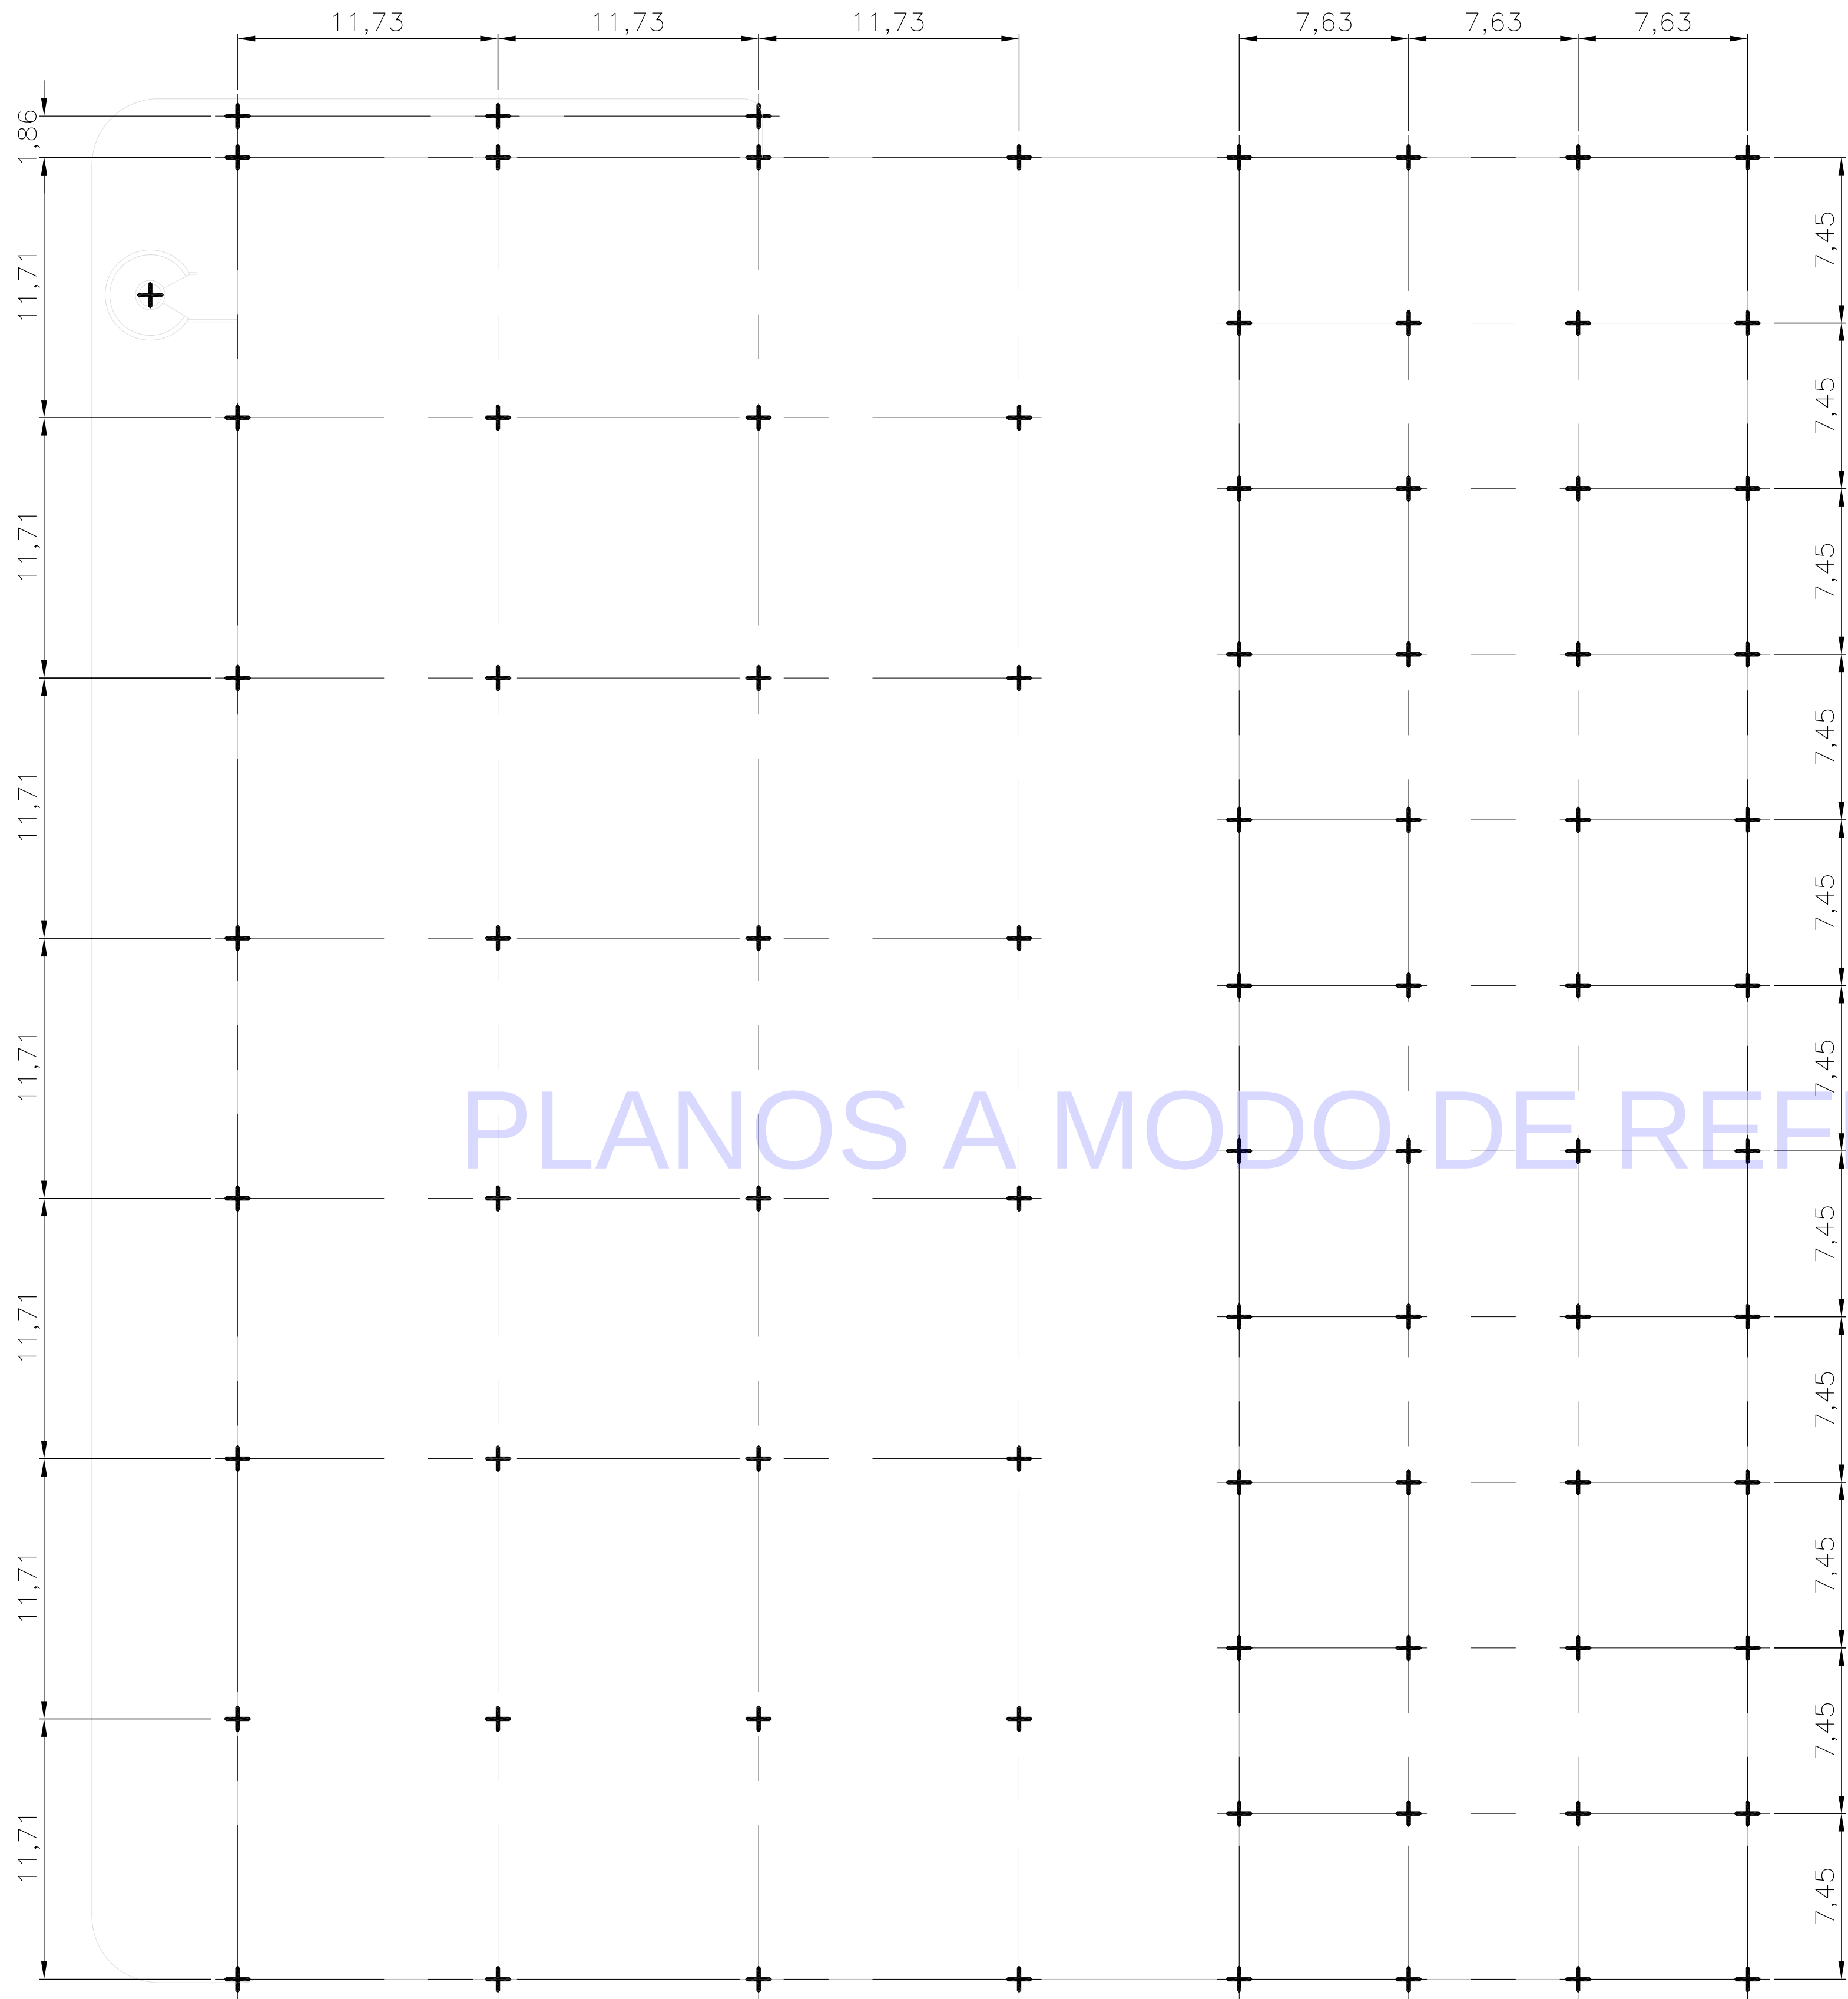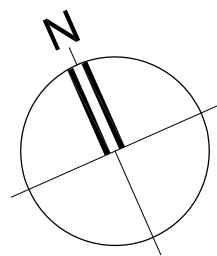


PLANOS A MODO DE REFERENCIA

PLANTA DE TECHOS - PUNTAS CAPTORAS

SIS STANTEC ARGENTINA - SCSi - IATASA						salto grande Argentina - Uruguay COMISIÓN TÉCNICA MIXTA DE SALTO GRANDE SG 655 RGL1124-CII-PROY0000-CF-015		
						ET0012: "CONSULTORÍA PARA ADECUAR LOS SISTEMAS DE PROTECCIÓN CONTRA DESCARGAS ATMOSFÉRICAS Y PUESTA A TIERRA DE CADA CENTRAL, ESTACIÓN DE MANIOBRAS Y LÍNEA de 1200 KV		
						FECHA: ABRIL 2023	ZONA ALMACENES M.I. INSTALACIÓN SPCR INSTALACIÓN	
1	M.C.	M.M.		AGO, 2023	CORRECCIONES EN BAJADAS	ESCALA:		
0	M.C.	M.M.		ABR, 2023	EMISIÓN INICIAL	HORIZ: 1:100		
						VERTICAL: --	PLANO Nº:	
N°	DIBUJÓ	REVISÓ	APROBÓ	FECHA	DESCRIPCIÓN	FORMATO: A1		
REVISIONES						LÁMINA: 4 de 12	LÁMINA 4	REVISIÓN 1

DEPÓSITO PRINCIPAL

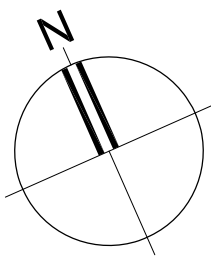

PLANOS A MODO DE REFERENCIA

PLANTA DE TECHOS - BAJADAS


REFERENCIAS:
— CONDUCTOR CABLE Cu DESNUDO 50mm²

SIS STANTEC ARGENTINA - SCSi - IATASA						salto grande Argentina - Uruguay COMISIÓN TÉCNICA MIXTA DE SALTO GRANDE SG 655 RGL1124-CII-PROY0000-CF-015							
						ET0012: "CONSULTORÍA PARA ADECUAR LOS SISTEMAS DE PROTECCIÓN CONTRA DESCARGAS ATMOSFÉRICAS Y PUESTA A TIERRA DE CADA CENTRAL, ESTACIÓN DE MANIOBRAS Y LÍNEA de 1200 KV							
						FECHA: ABRIL 2023		ZONA ALMACENES M.I. INSTALACIÓN SPCR INSTALACIÓN					
1	M.C.	M.M.		AGO. 2023	CORRECCIONES EN BAJADAS		ESCALA:						
0	M.C.	M.M.		ABR. 2023	EMISIÓN INICIAL		HORIZ: 1:100		PLANO N°:				
							VERTICAL: --						
N°	DIBUJO	REVISÓ	APROBÓ	FECHA	DESCRIPCIÓN		FORMATO A1		LÁMINA: 5 de 12		LÁMINA 5		REVISIÓN 1
REVISIONES													


DEPÓSITO DE INFLAMABLES

PLANOS A MODO DE REFERENCIA

DEPÓSITO INFLAMABLES

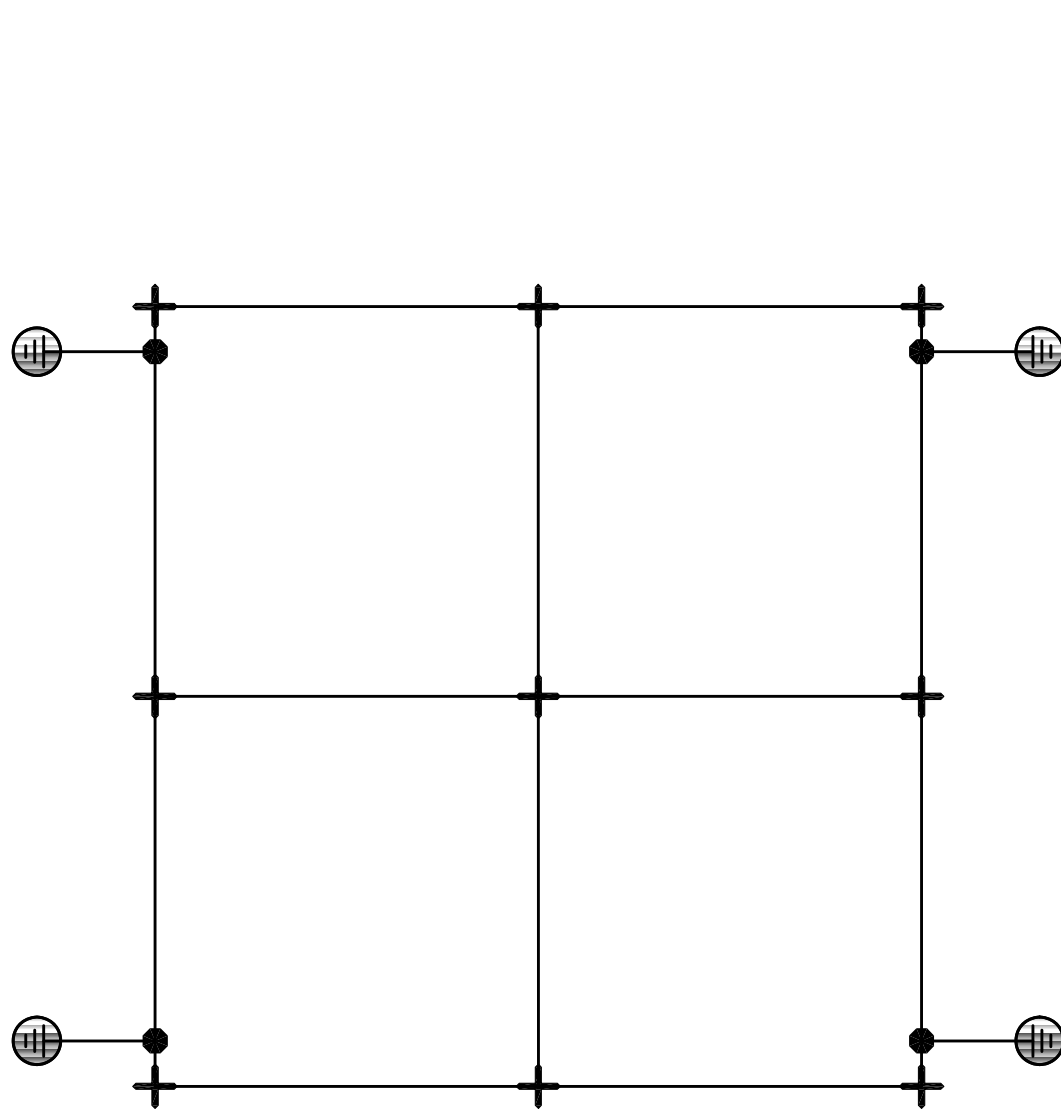


PLANTA DE TECHOS

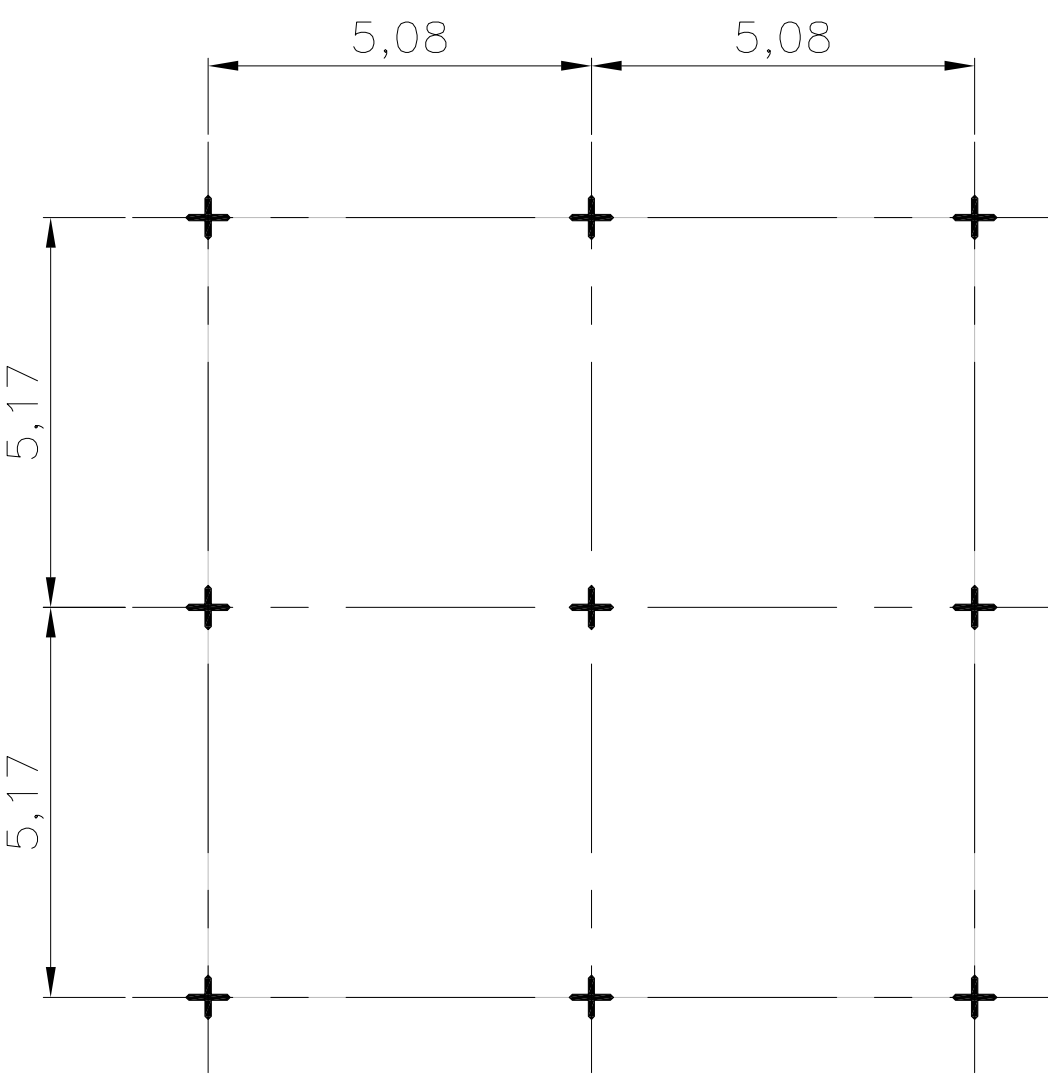


PLANTA DE TECHOS - PUNTAS CAPTORAS

PLANOS A MODO DE REFERENCIA

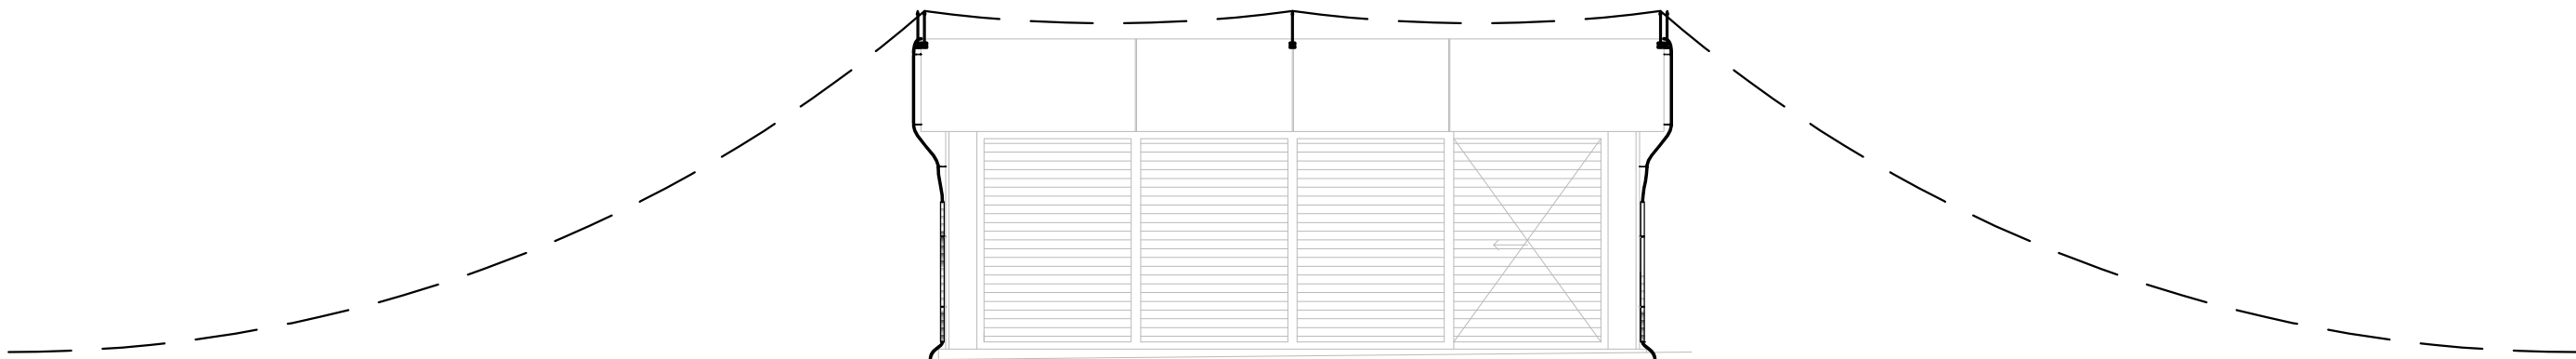

VISTA A-A

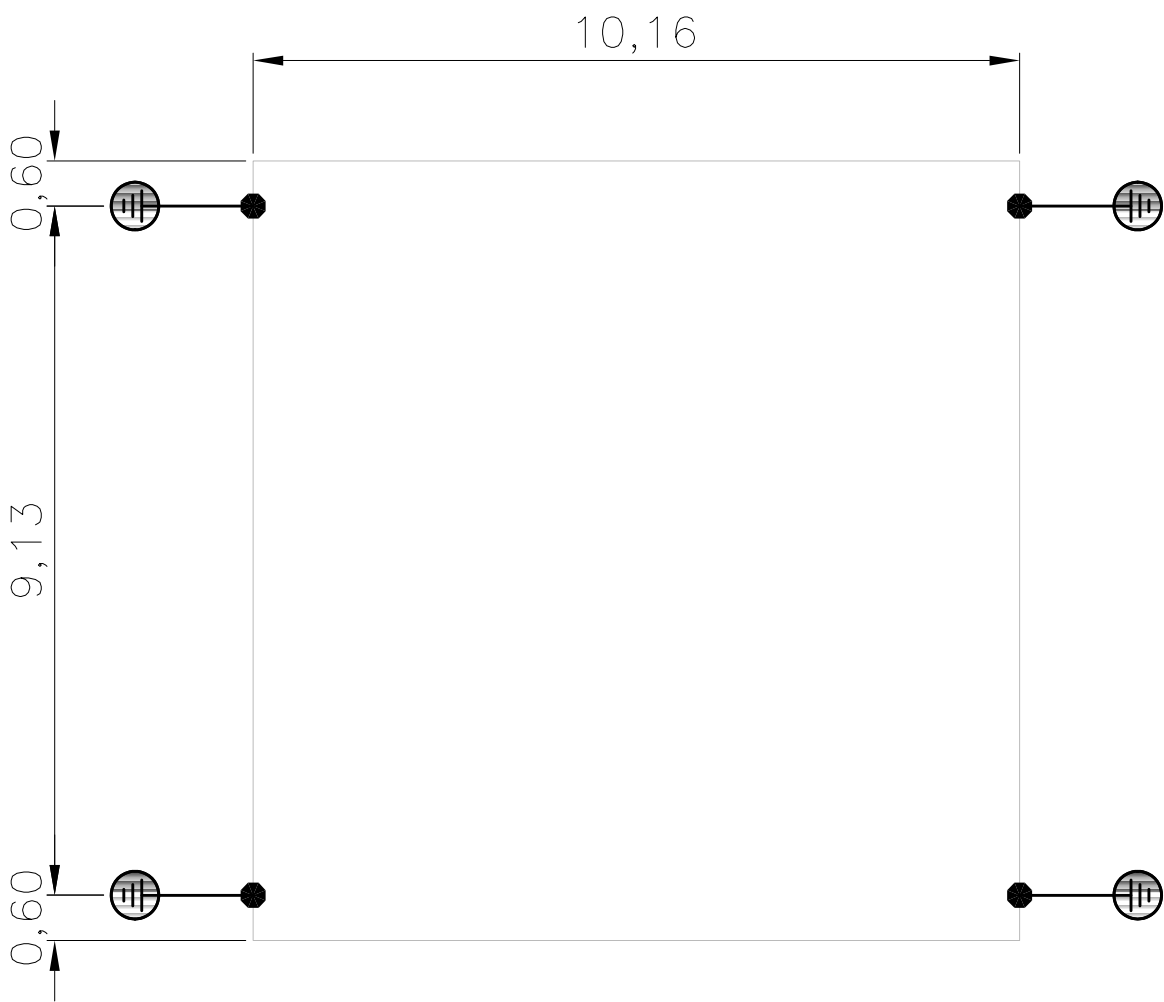


PLANTA DE TECHOS - BAJADAS

SIS STANTEC ARGENTINA - SCSi - IATASA						salto grande Argentina - Uruguay COMISIÓN TÉCNICA MIXTA DE SALTO GRANDE SG 655 RGL1124-CII-PROY0000-CF-015	
						ET0012: "CONSULTORIA PARA ADECUAR LOS SISTEMAS DE PROTECCIÓN CONTRA DESCARGAS ATMOSFÉRICAS Y PUESTA A TIERRA DE CADA CENTRAL, ESTACIÓN DE MANIOBRAS Y LÍNEA de 1200 KV	
						FECHA:	ABRIL 2023
1M.C.M.M.AGO. 2023CORRECCIONES EN BAJADAS						ESCALA:	1:100
0M.C.M.M.ABR. 2023EMISIÓN INICIAL						HORIZ. VERTICAL:	
N°DIBUJO REVISÓ APROBÓ FECHA DESCRIPCIÓN						FORMATO	LÁMINA:
REVISIONES						A1	6 de 12
						PLANO N°:	
						LÁMINA 6	
						REVISIÓN 1	

DEPÓSITO DE LUBRICANTES


PLANOS A MODO DE REFERENCIA

DEPÓSITO LUBRICANTES

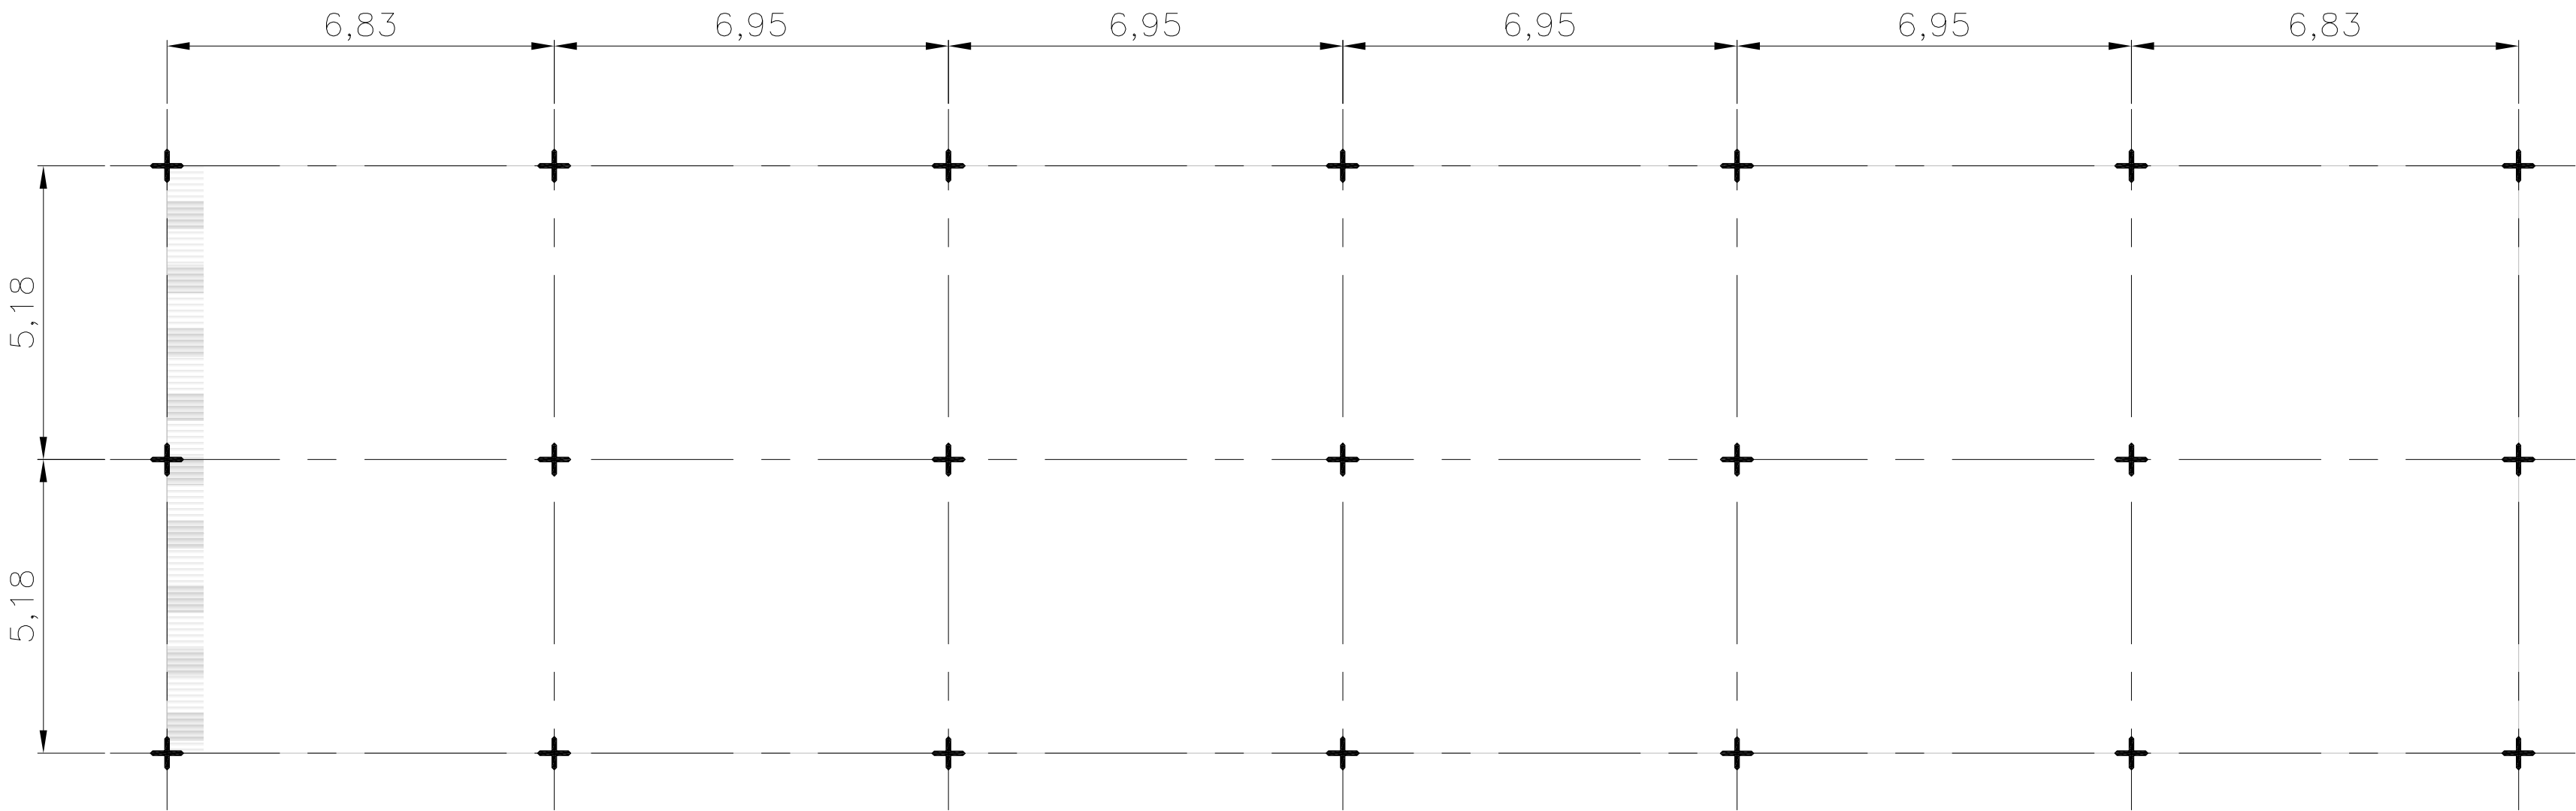

PLANTA DE TECHOS - PUNTAS CAPTORAS

PLANOS A MODO DE REFERENCIA

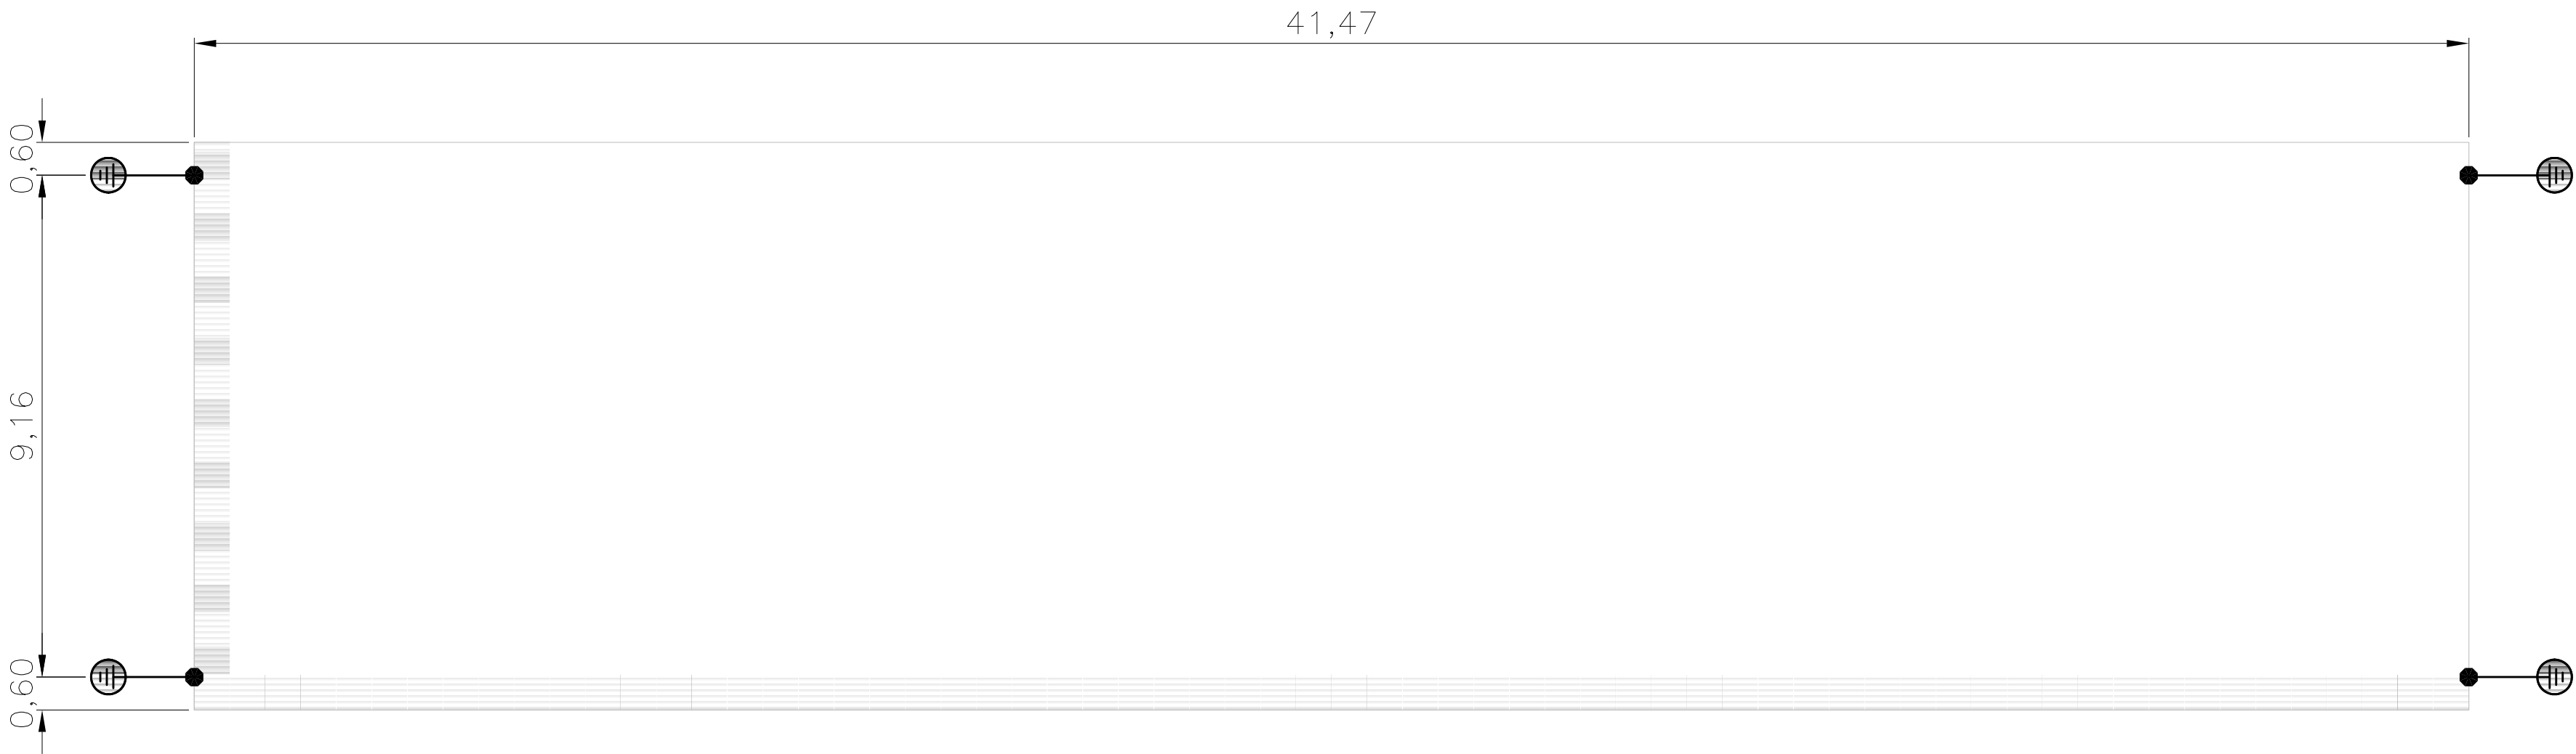



PLANTA DE TECHOS - BAJADAS

SIS STANTEC ARGENTINA - SCSi - IATASA						salto grande Argentina - Uruguay		COMISIÓN TÉCNICA MIXTA DE SALTO GRANDE SG 655 RGL1124-CII-PROY0000-CF-015					
						ET0012: "CONSULTORÍA PARA ADECUAR LOS SISTEMAS DE PROTECCIÓN CONTRA DESCARGAS ATMOSFÉRICAS Y PUESTA A TIERRA DE CADA CENTRAL, ESTACIÓN DE MANIOBRAS Y LÍNEA de 1200 KV							
1	M.C.	M.M.		AGO, 2023	CORRECCIONES EN BAJADAS		FECHA: ABRIL 2023		ZONA ALMACENES M.I. INSTALACIÓN SPCR INSTALACIÓN				
0	M.C.	M.M.		ABR, 2023	EMISIÓN INICIAL		ESCALA: HORIZ: 1:100 VERTICAL: --						
N°	DIBUJÓ	REVISÓ	APROBÓ	FECHA	DESCRIPCIÓN		FORMATO A1		LÁMINA: 8 de 12		PLANO N°:	LÁMINA 8	REVISIÓN 1
REVISIONES													


DEPÓSITO DE BOBINAS

PLANOS A MODO DE REFERENCIA


DEPÓSITO BOBINAS

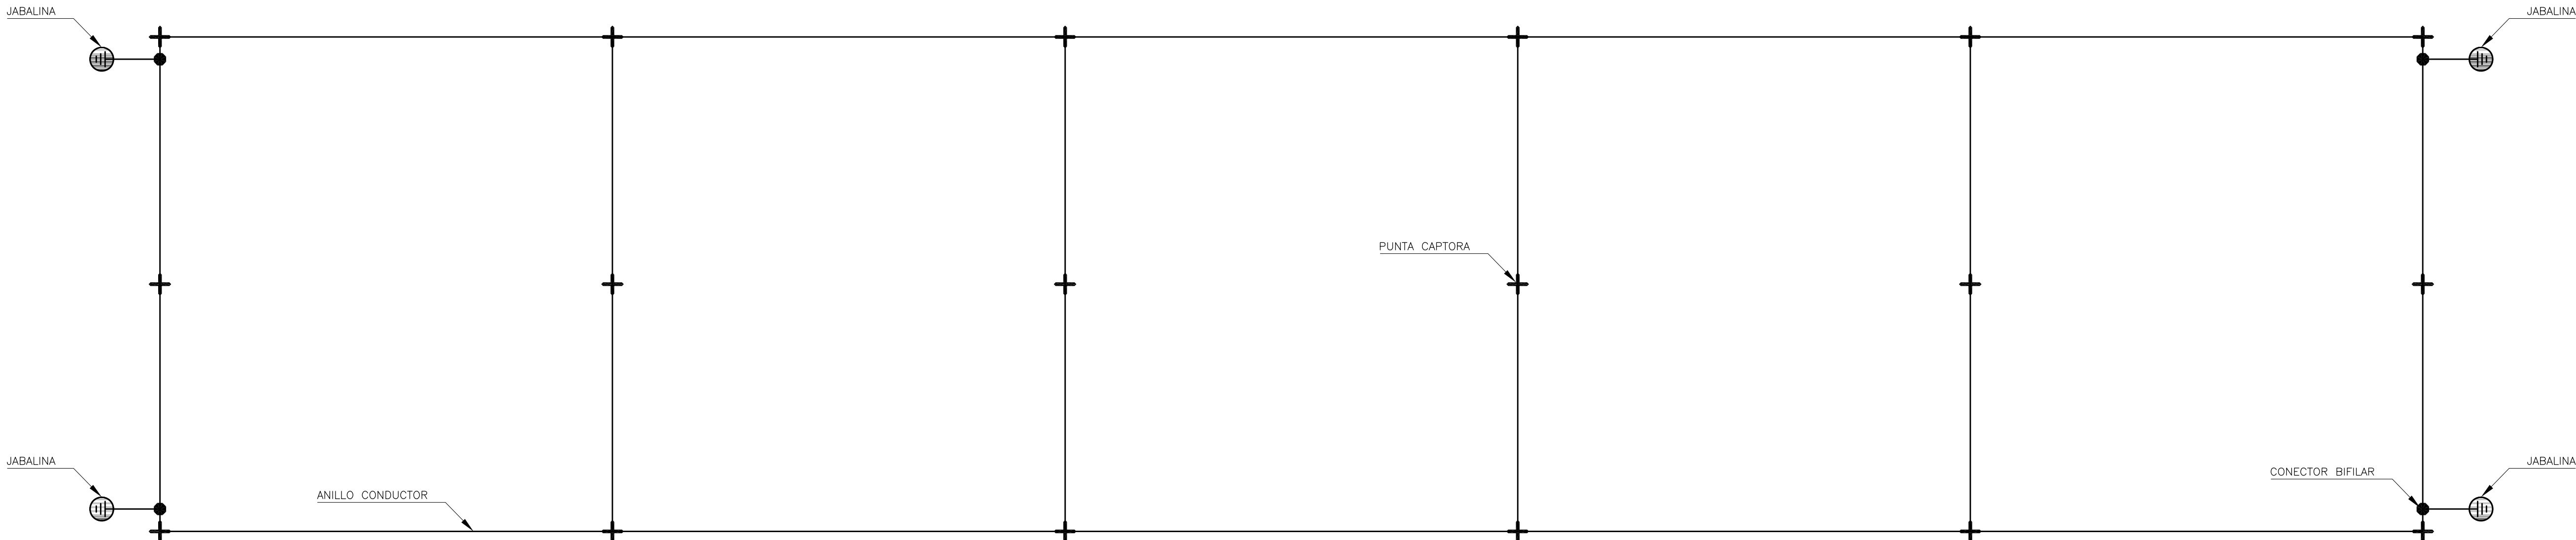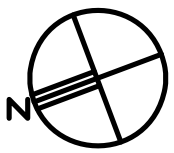

PLANTA DE TECHOS

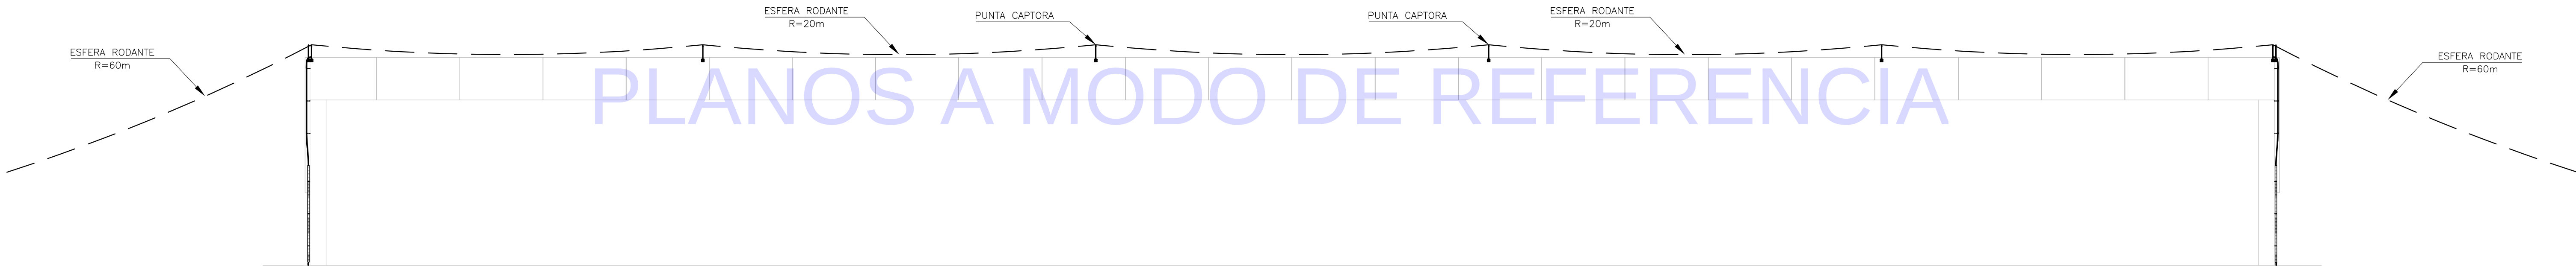


FACHADA SURESTE

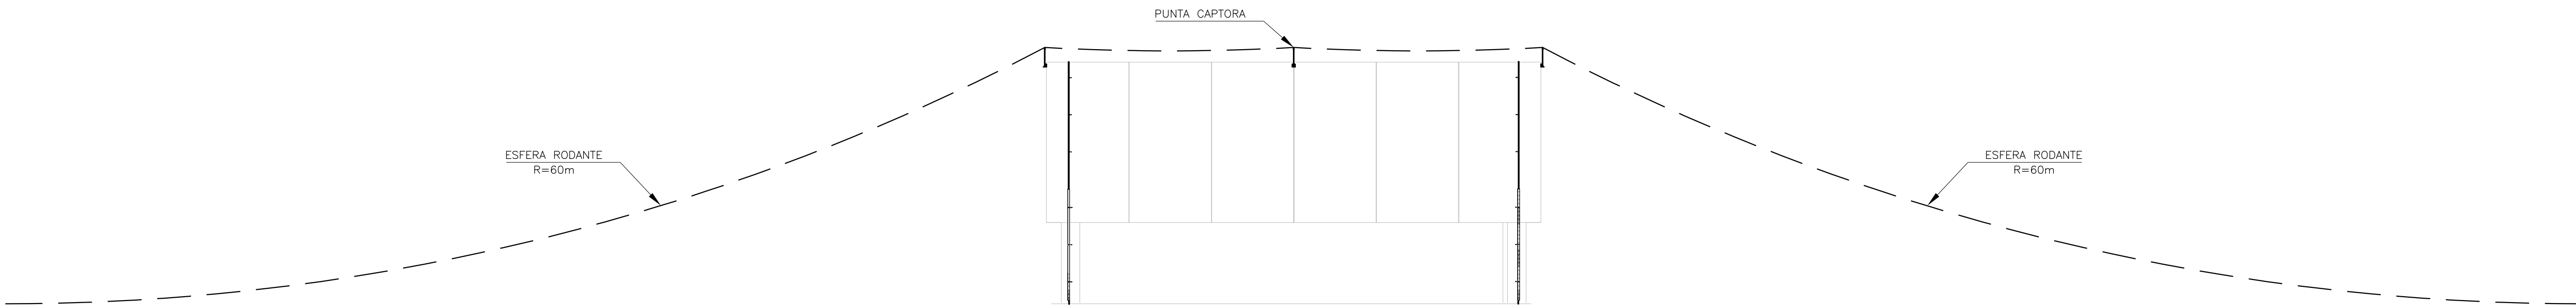

FACHADA SUROESTE


SIS STANTEC ARGENTINA - SCSi - IATASA						salto grande Argentina - Uruguay COMISIÓN TÉCNICA MIXTA DE SALTO GRANDE SG 655 RGL1124-CII-PROY0000-CF-015						
						ET0012: "CONSULTORÍA PARA ADECUAR LOS SISTEMAS DE PROTECCIÓN CONTRA DESCARGAS ATMOSFÉRICAS Y PUESTA A TIERRA DE CADA CENTRAL, ESTACIÓN DE MANIOBRAS Y LÍNEA de 1200 KV						
						FECHA: ABRIL 2023		ZONA ALMACENES M.I. INSTALACIÓN SPCR INSTALACIÓN				
1	M.C.	M.M.		AGO, 2023	CORRECCIONES EN BAJADAS		ESCALA:					
0	M.C.	M.M.		ABR, 2023	EMISIÓN INICIAL		HORIZ: 1:100		PLANO Nº:			
							VERTICAL: --					
N°	DIBUJÓ	REVISÓ	APROBÓ	FECHA	DESCRIPCIÓN		FORMATO		LÁMINA:		REVISIÓN	
REVISIONES						A1		9 de 12		LÁMINA 9		1

DEPÓSITO BOBINAS

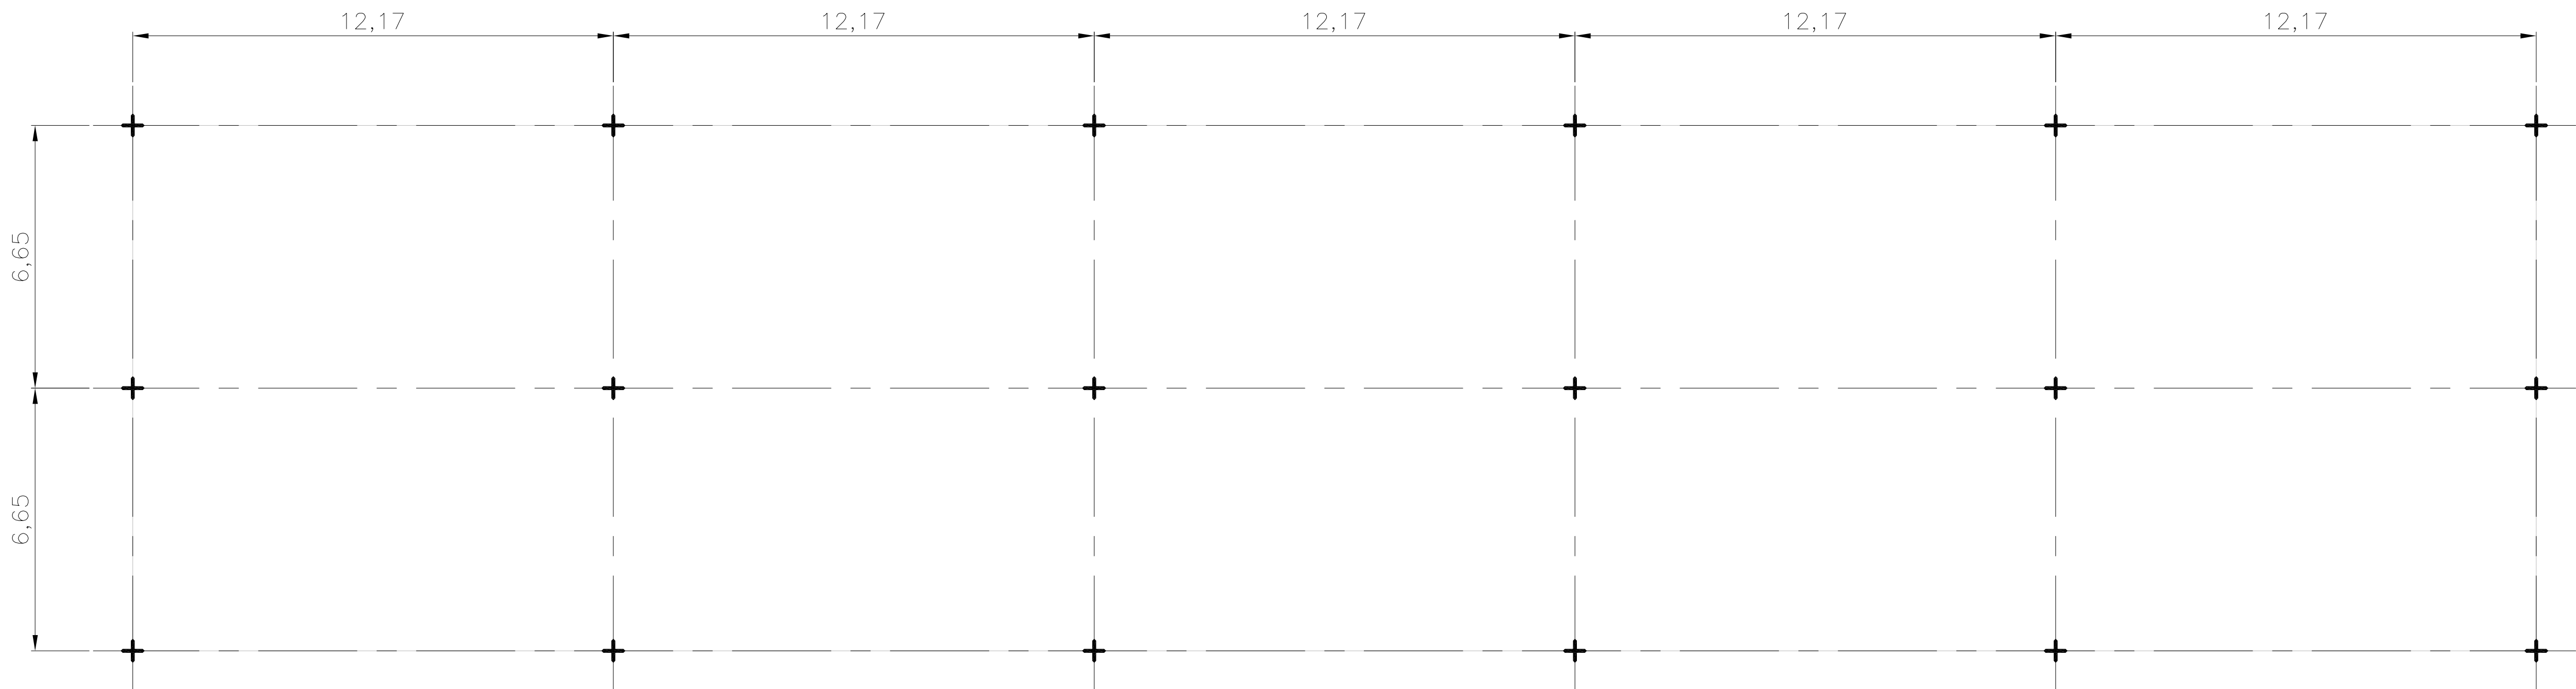

PLANTA DE TECHOS - PUNTAS CAPTORAS

PLANOS A MODO DE REFERENCIA

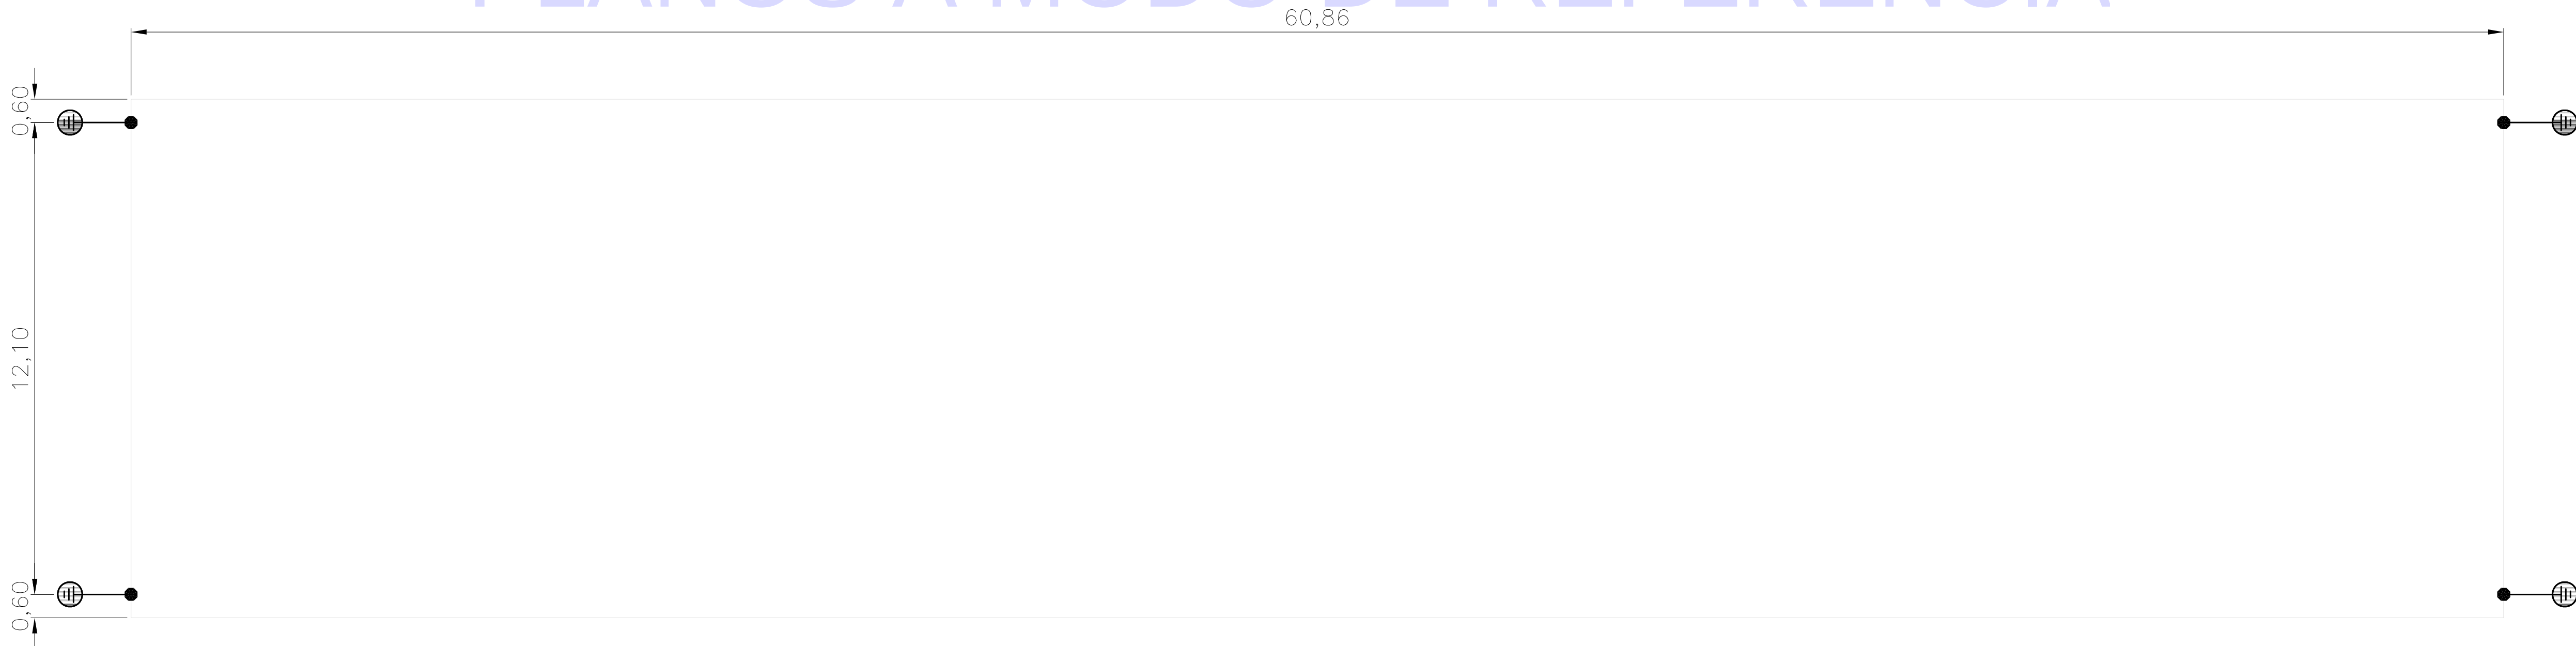


PLANTA DE TECHOS - BAJADAS

SIS STANTEC ARGENTINA - SCSi - IATASA					salto grande Argentina - Uruguay COMISIÓN TÉCNICA MIXTA DE SALTO GRANDE SG 655 RGL1124-CII-PROY0000-CF-015					
					ET0012: "CONSULTORÍA PARA ADECUAR LOS SISTEMAS DE PROTECCIÓN CONTRA DESCARGAS ATMOSFÉRICAS Y PUESTA A TIERRA DE CADA CENTRAL, ESTACIÓN DE MANIOBRAS Y LÍNEA de 1200 KV					
					FECHA: ABRIL 2023		ZONA ALMACENES M.I. INSTALACIÓN SPCR INSTALACIÓN			
					ESCALA:					
1	M.C.	M.M.		AGO, 2023	CORRECCIONES EN BAJADAS		HORIZ: 1:100			
0	M.C.	M.M.		ABR, 2023	EMISIÓN INICIAL		VERTICAL: --			
N°	DIBUJÓ	REVISÓ	APROBÓ	FECHA	DESCRIPCIÓN		FORMATO		PLANO N°:	
					REVISIONES		LÁMINA: A1 10 de 12		LÁMINA 10	
									REVISIÓN 1	


PLANOS A MODO DE REFERENCIA

DETALLES


MONTAJE TIPICO PUNTA RECEPTORA
ESCALA S/E

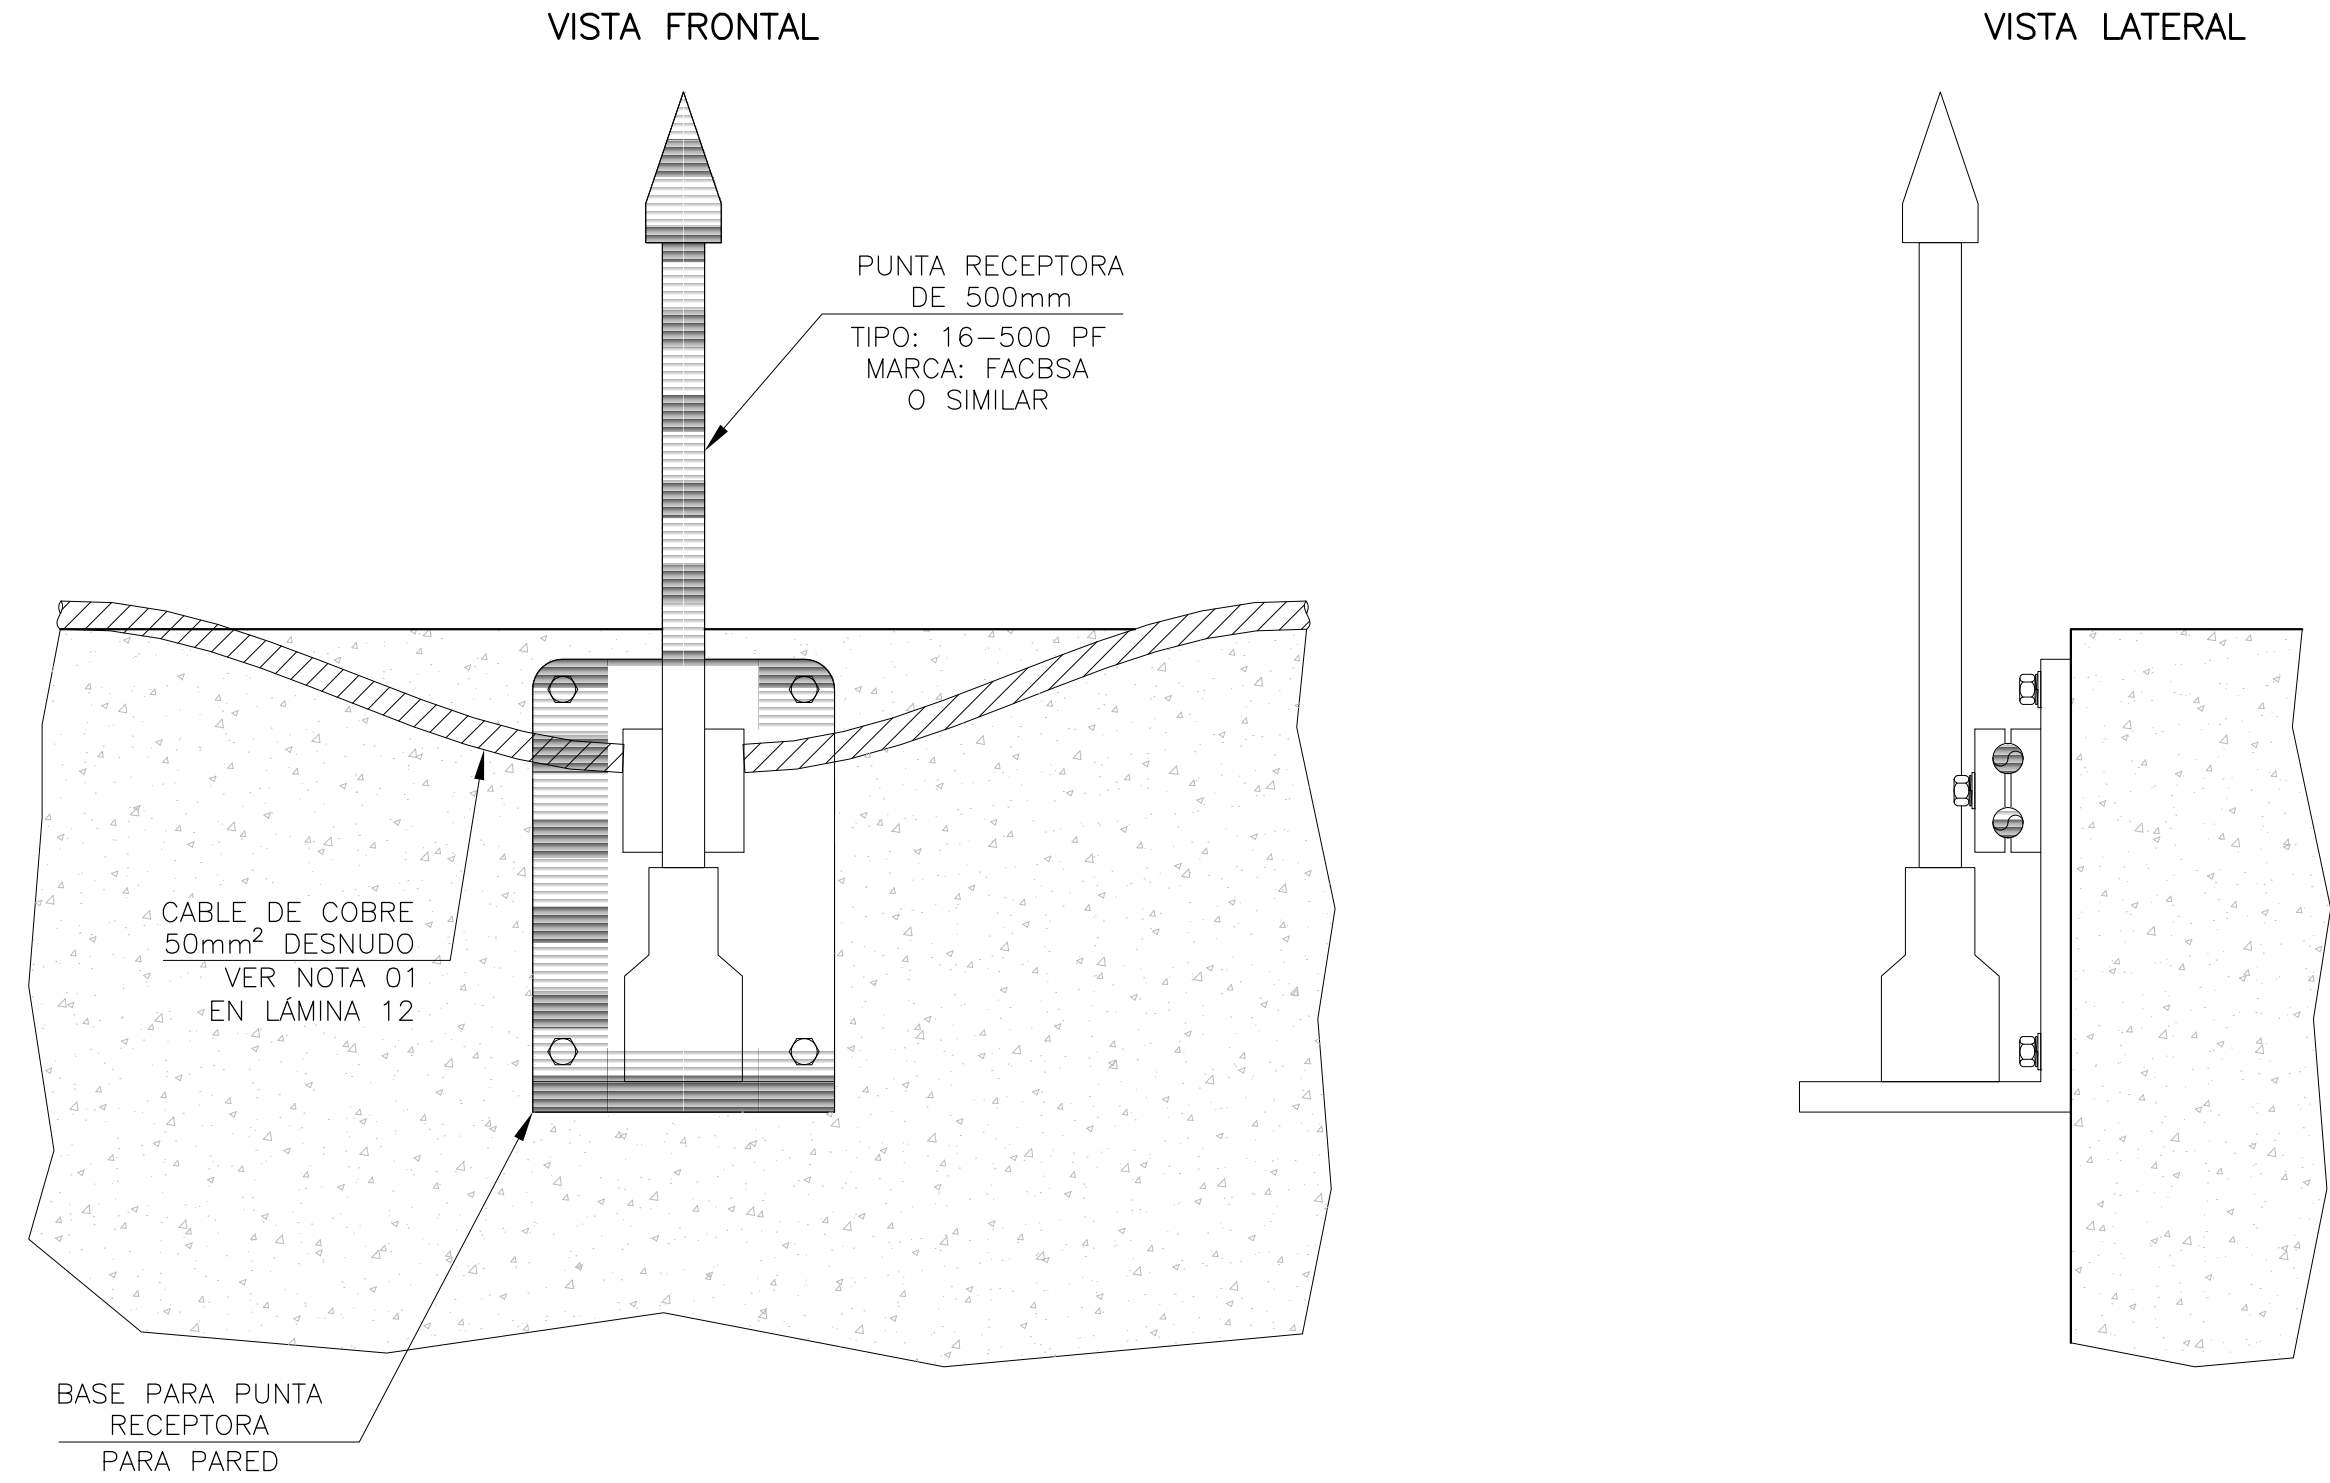


MONTAJE TIPICO CONECTOR MONOMETALICO BIFILAR
ESCALA S/E

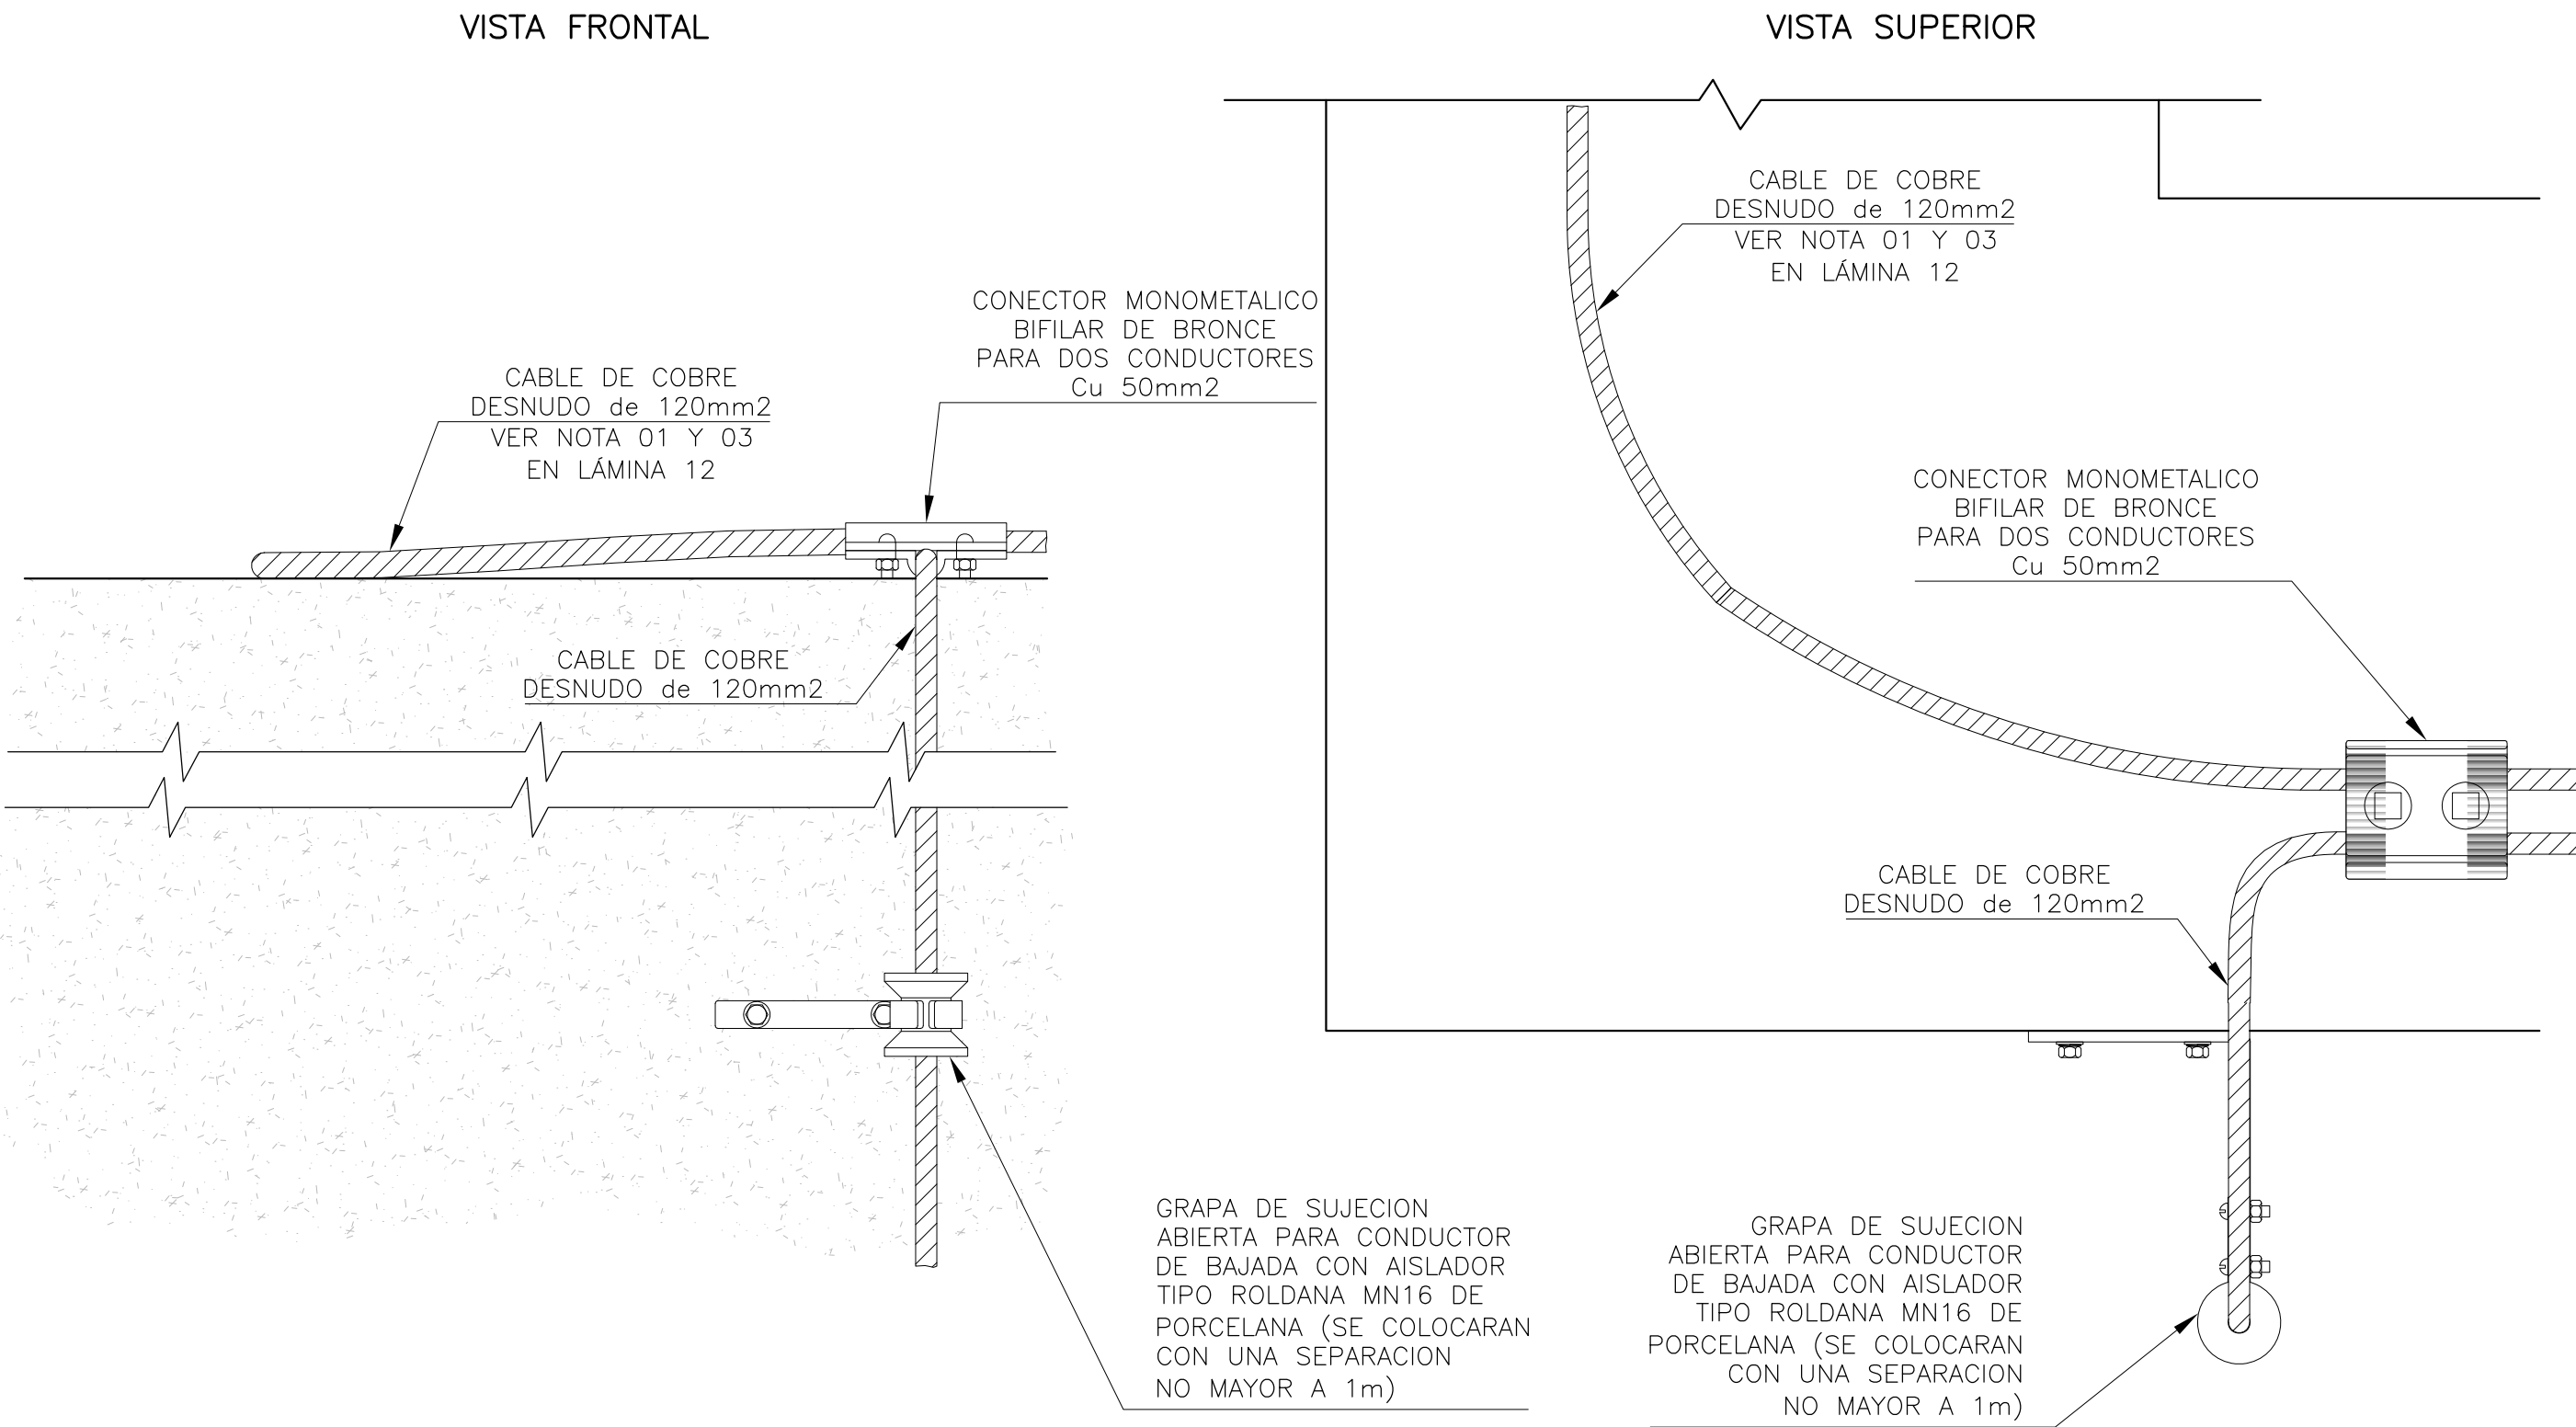

MONTAJE TIPICO PUNTA RECEPTORA CON BAJADA
ESCALA S/E

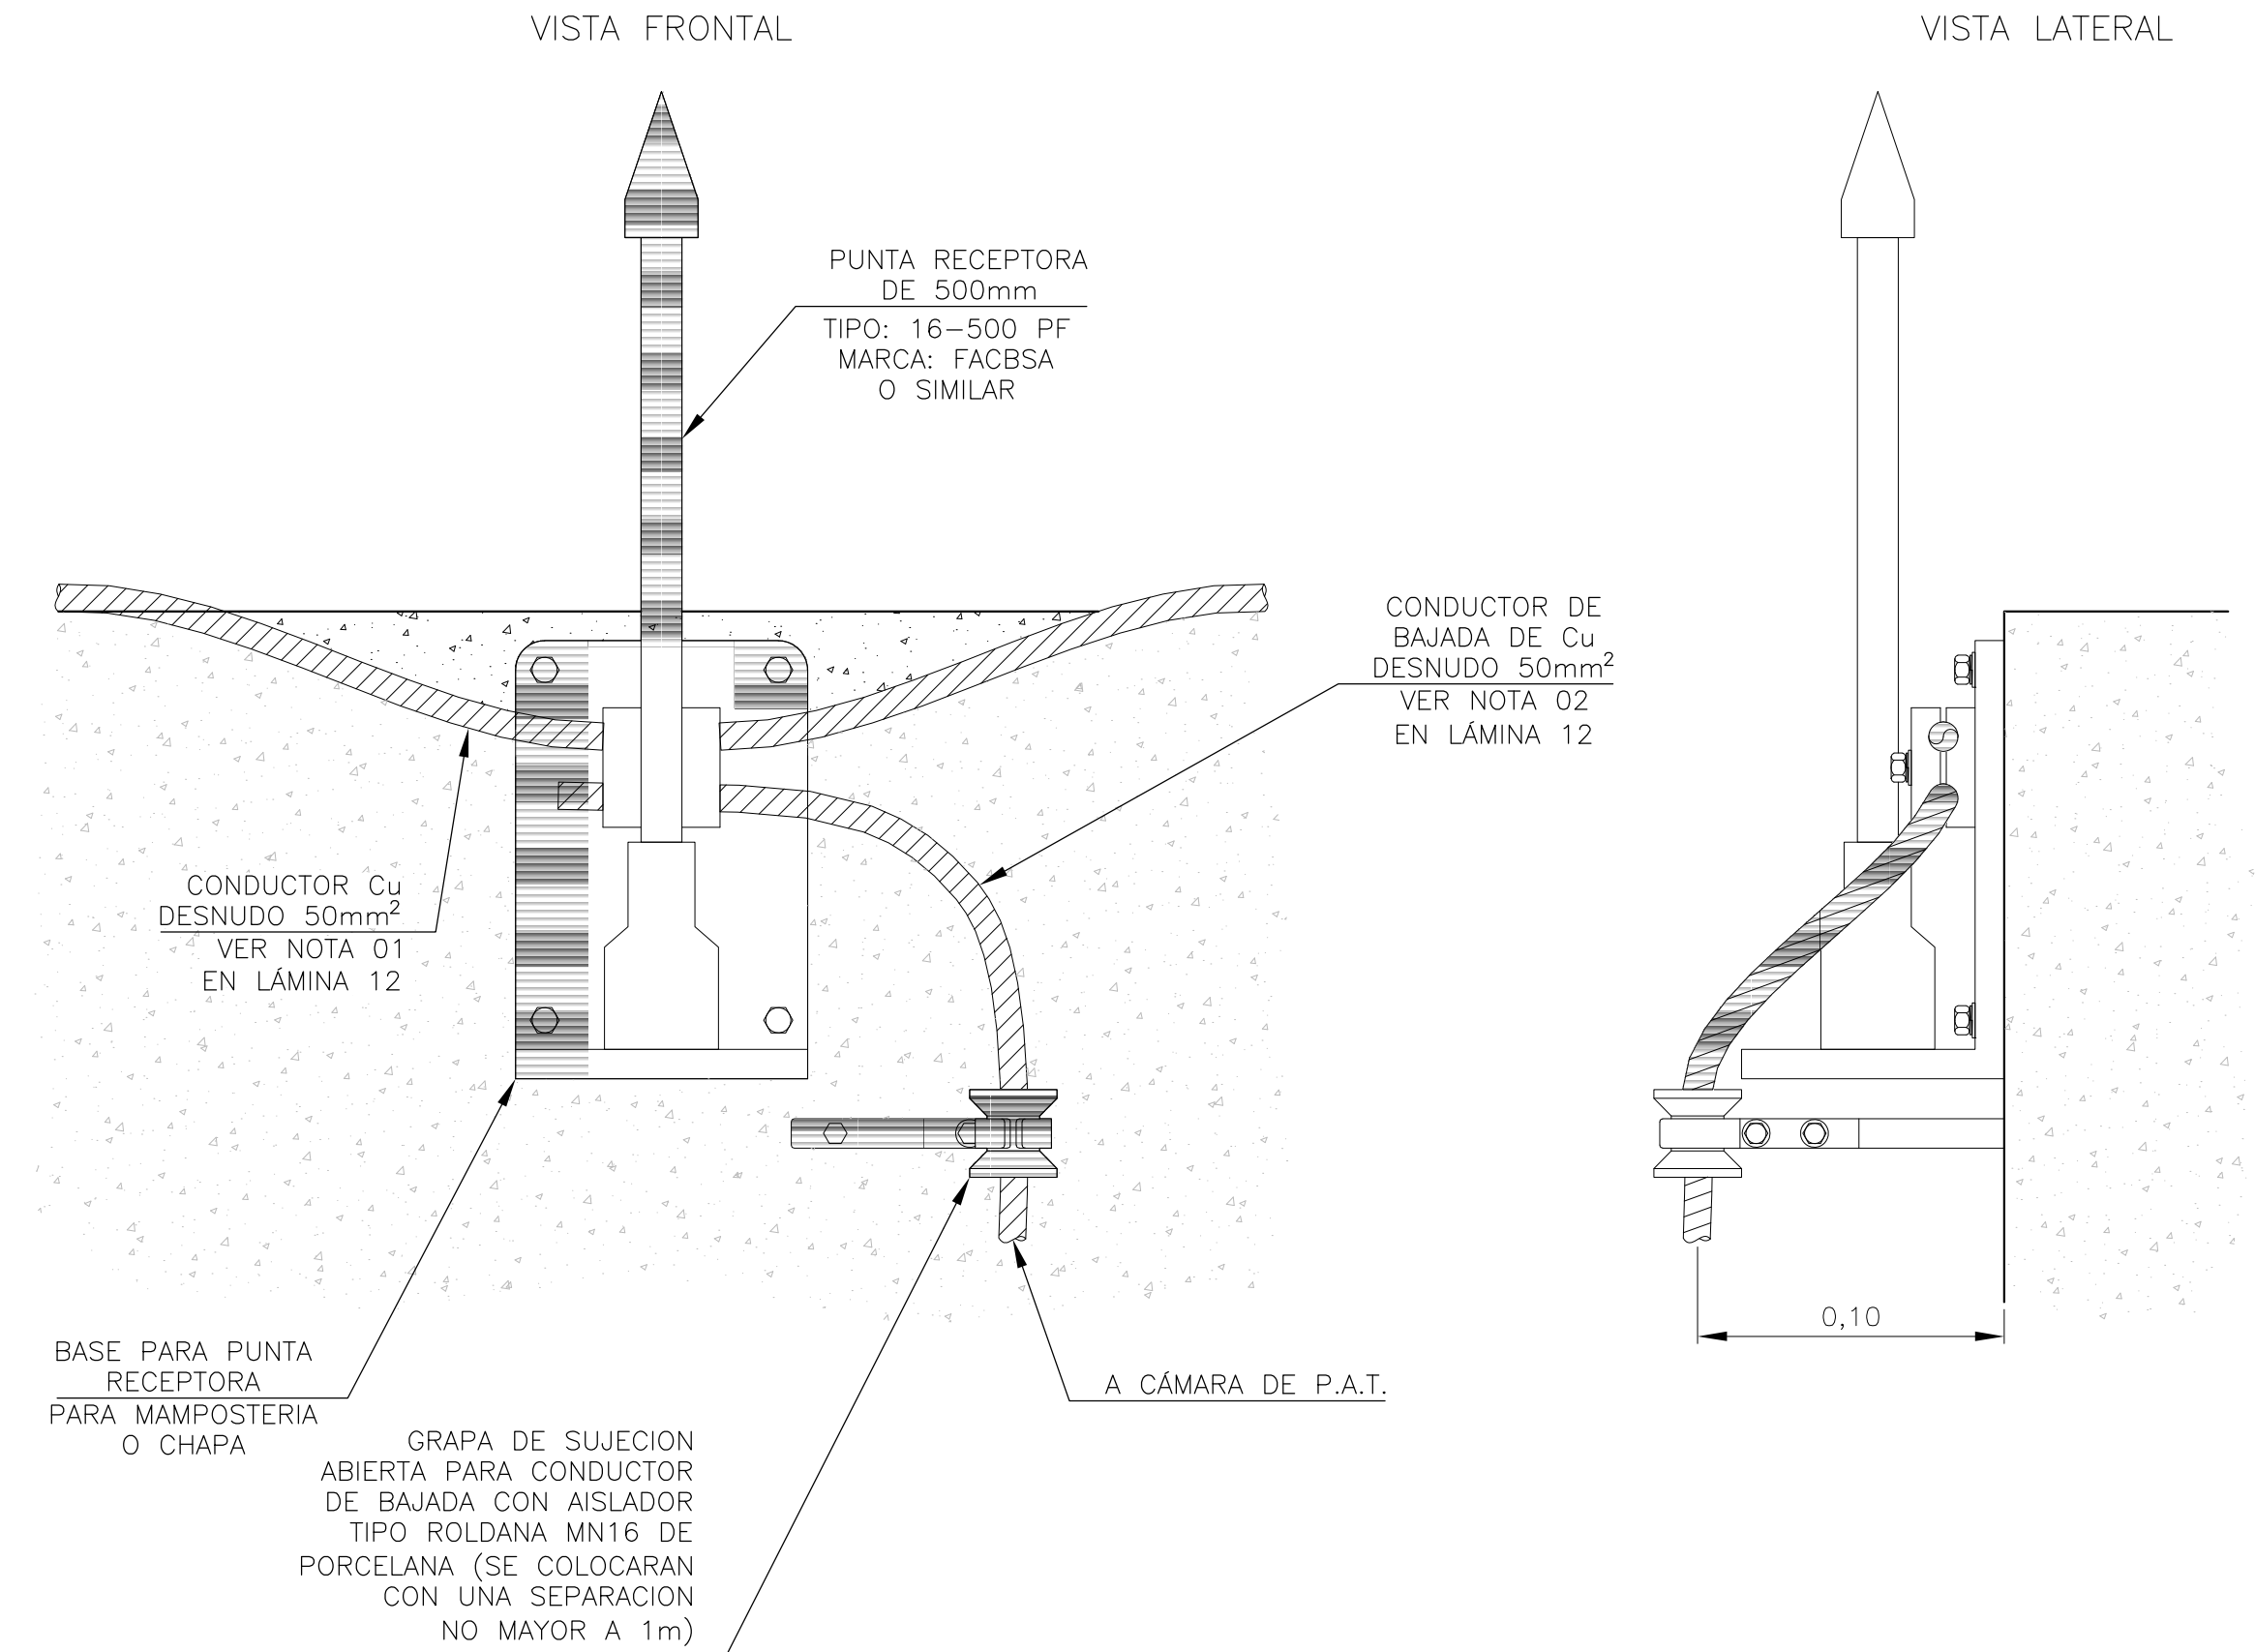


MONTAJE TIPICO PIEZA DE UNION "T"
ESCALA S/E

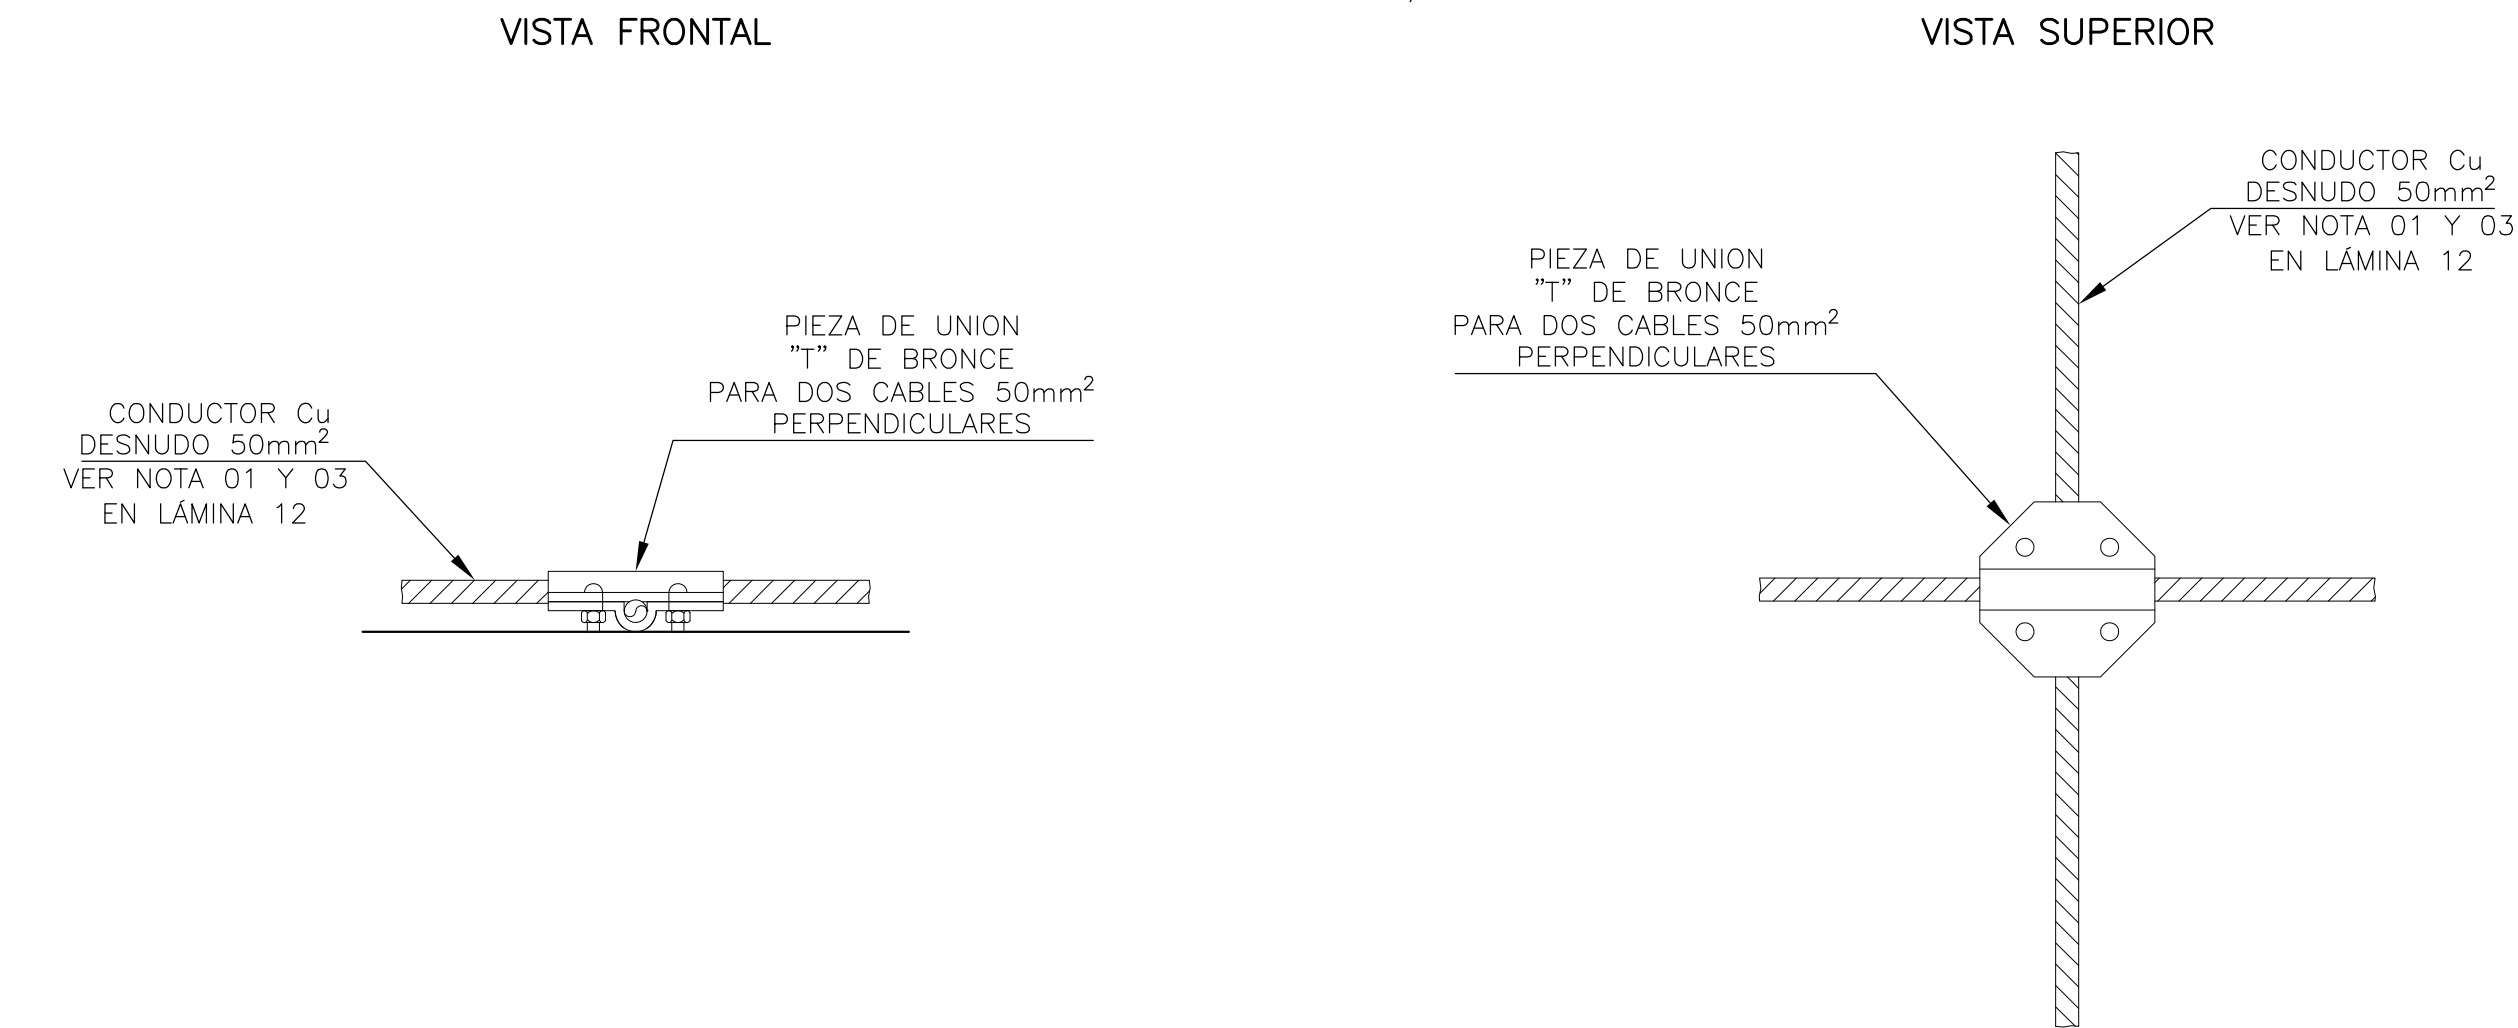


SIS STANTEC ARGENTINA - SCSi - IATASA						salto grande Argentina-Uruguay COMISIÓN TÉCNICA MIXTA DE SALTO GRANDE SG 655 RGL1124-CII-PROY0000-CF-015					
						ET0012: "CONSULTORIA PARA ADECUAR LOS SISTEMAS DE PROTECCIÓN CONTRA DESCARGAS ATMOSFÉRICAS Y PUESTA A TIERRA DE CADA CENTRAL, ESTACIÓN DE MANIOBRAS Y LÍNEA DE 1200 KV					
						FECHA: ABRIL 2023		ZONA ALMACENES M.I. INSTALACIÓN SPCR INSTALACIÓN			
1	M.C.	M.M.		AGO, 2023	CORRECCIONES EN BAJADAS	ESCALA:					
0	M.C.	M.M.		ABR, 2023	EMISIÓN INICIAL	HORIZ: S/E		PLANO Nº:			
N°	DIBUJÓ	REVISÓ	APROBÓ	FECHA	DESCRIPCIÓN	VERTICAL: --					
REVISIONES						FORMATO: A1		LÁMINA: 11 de 12		LÁMINA 11	REVISIÓN 1

MONTAJE PARARRAYOS (CANT.: 1)
ESCALA S/E

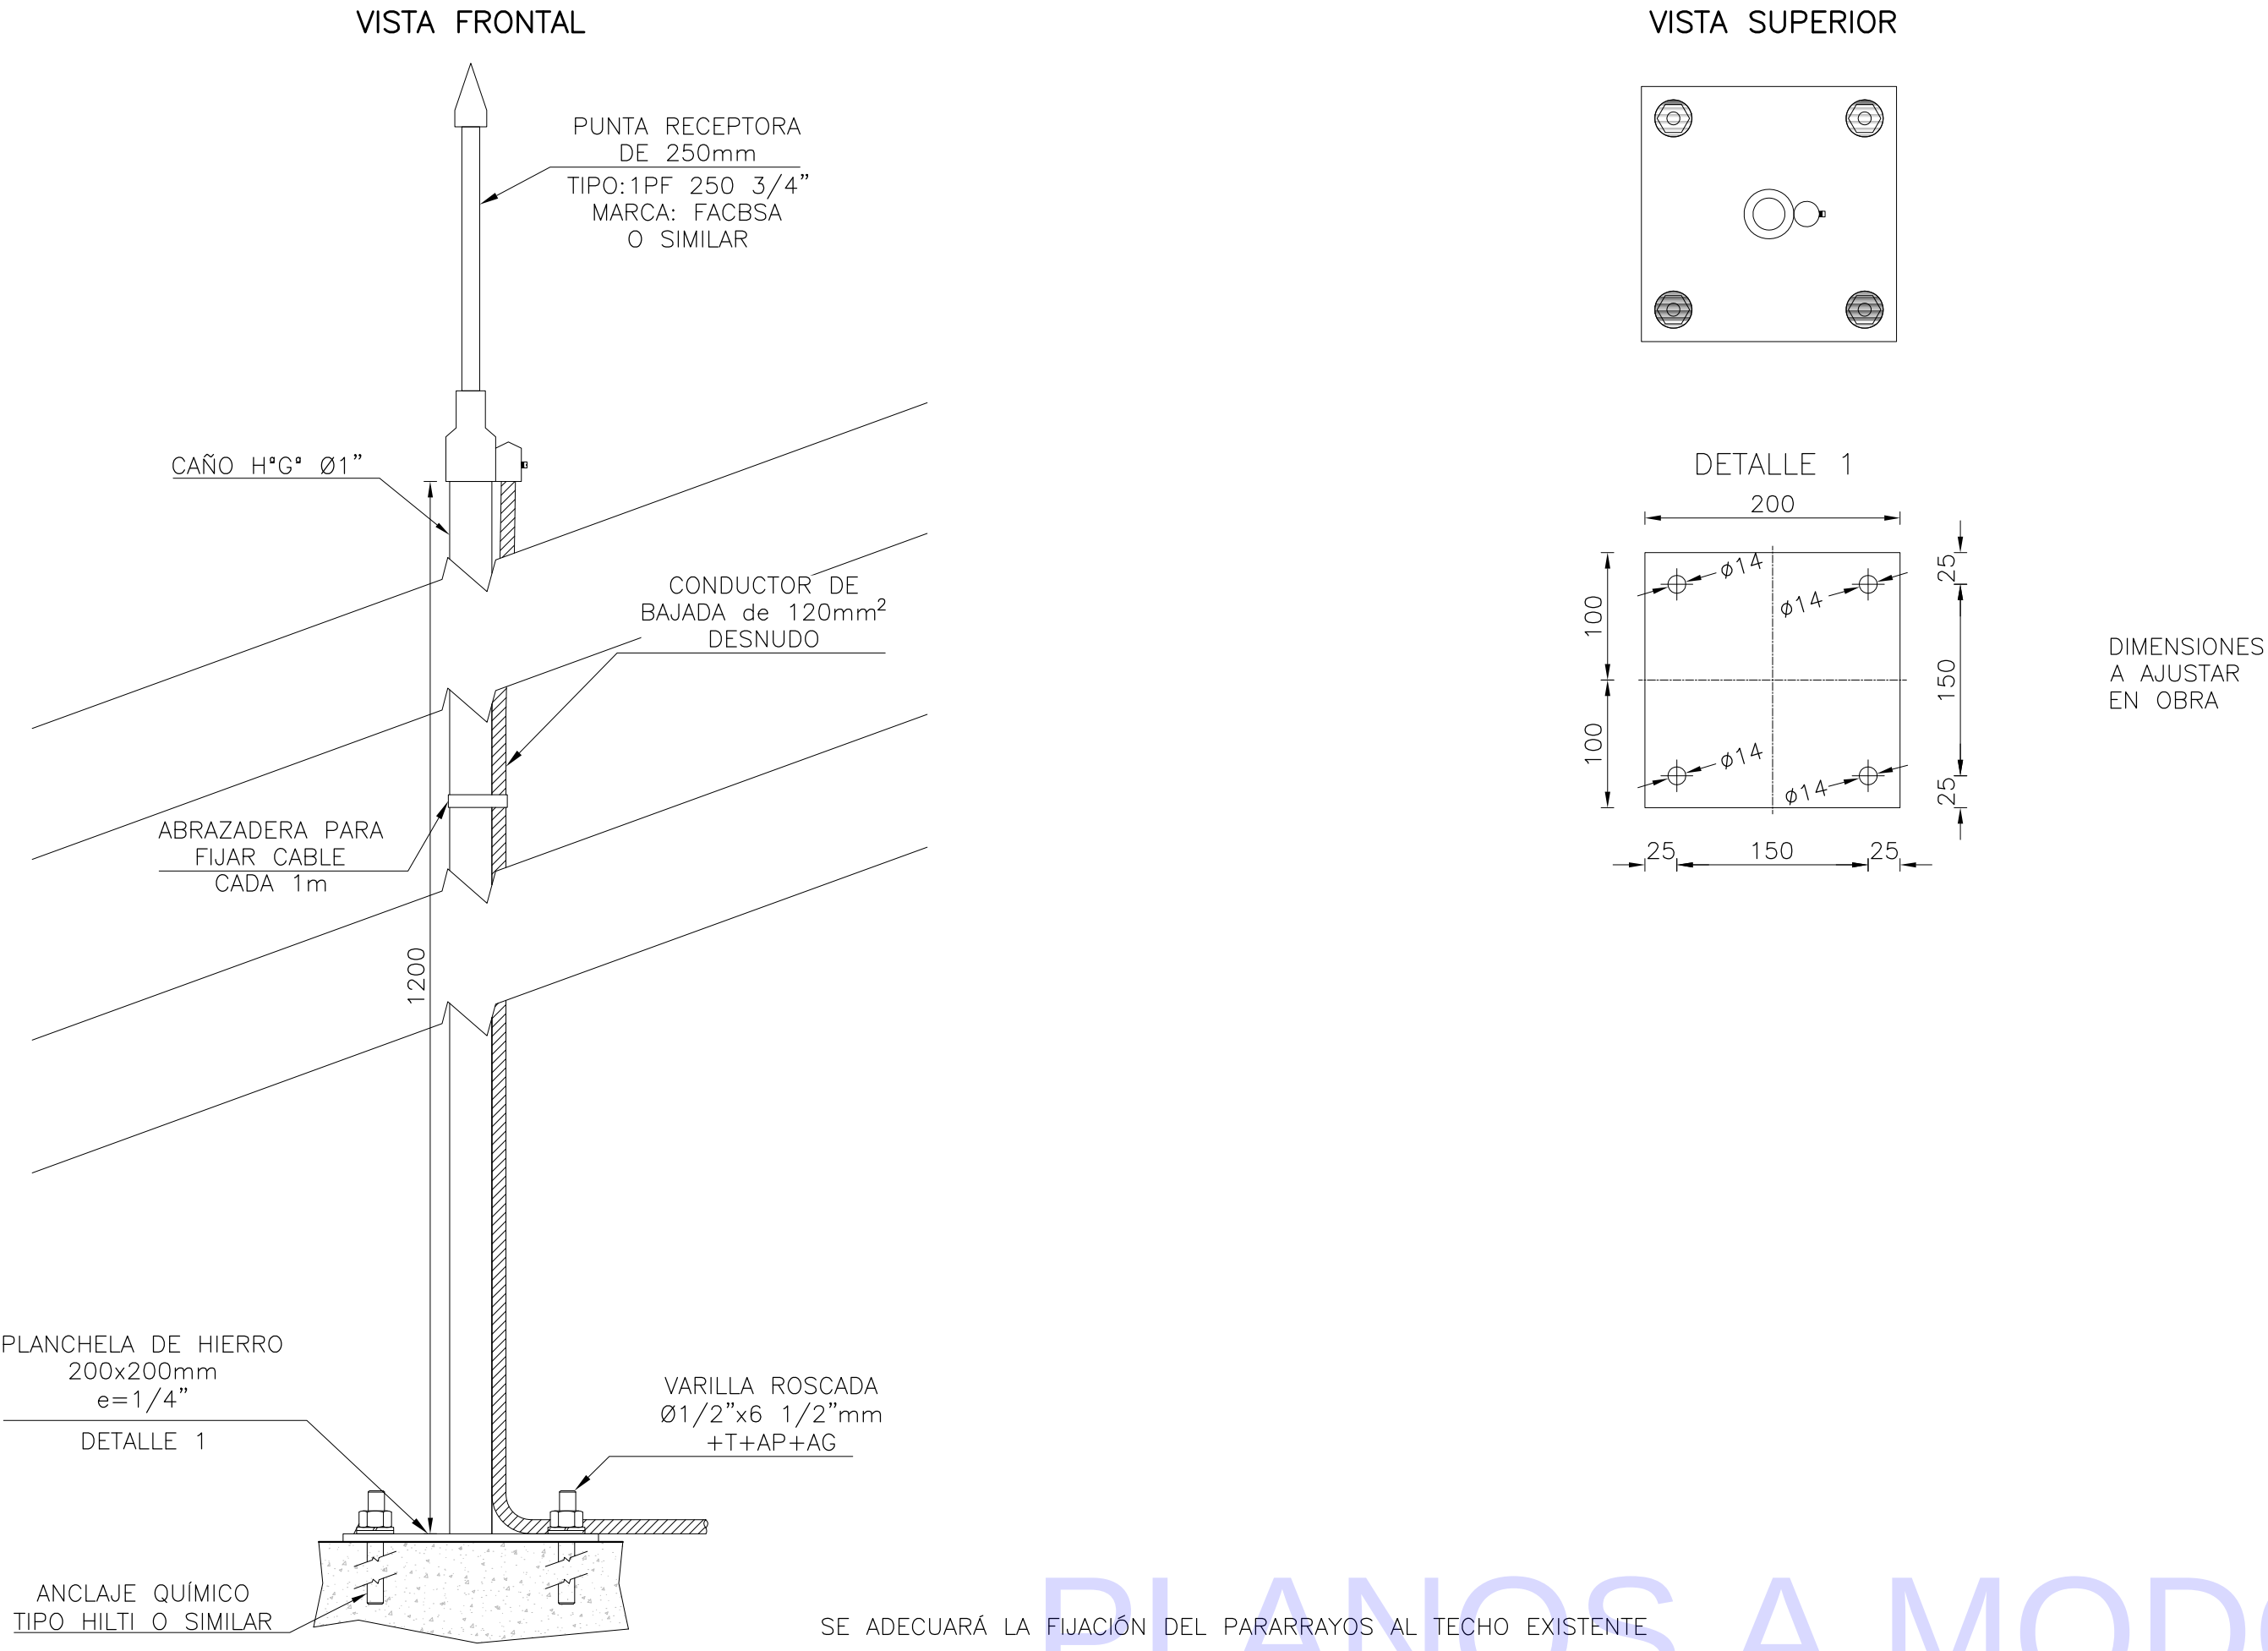


MONTAJE TIPICO BAJADA A JABALINA
ESCALA S/E

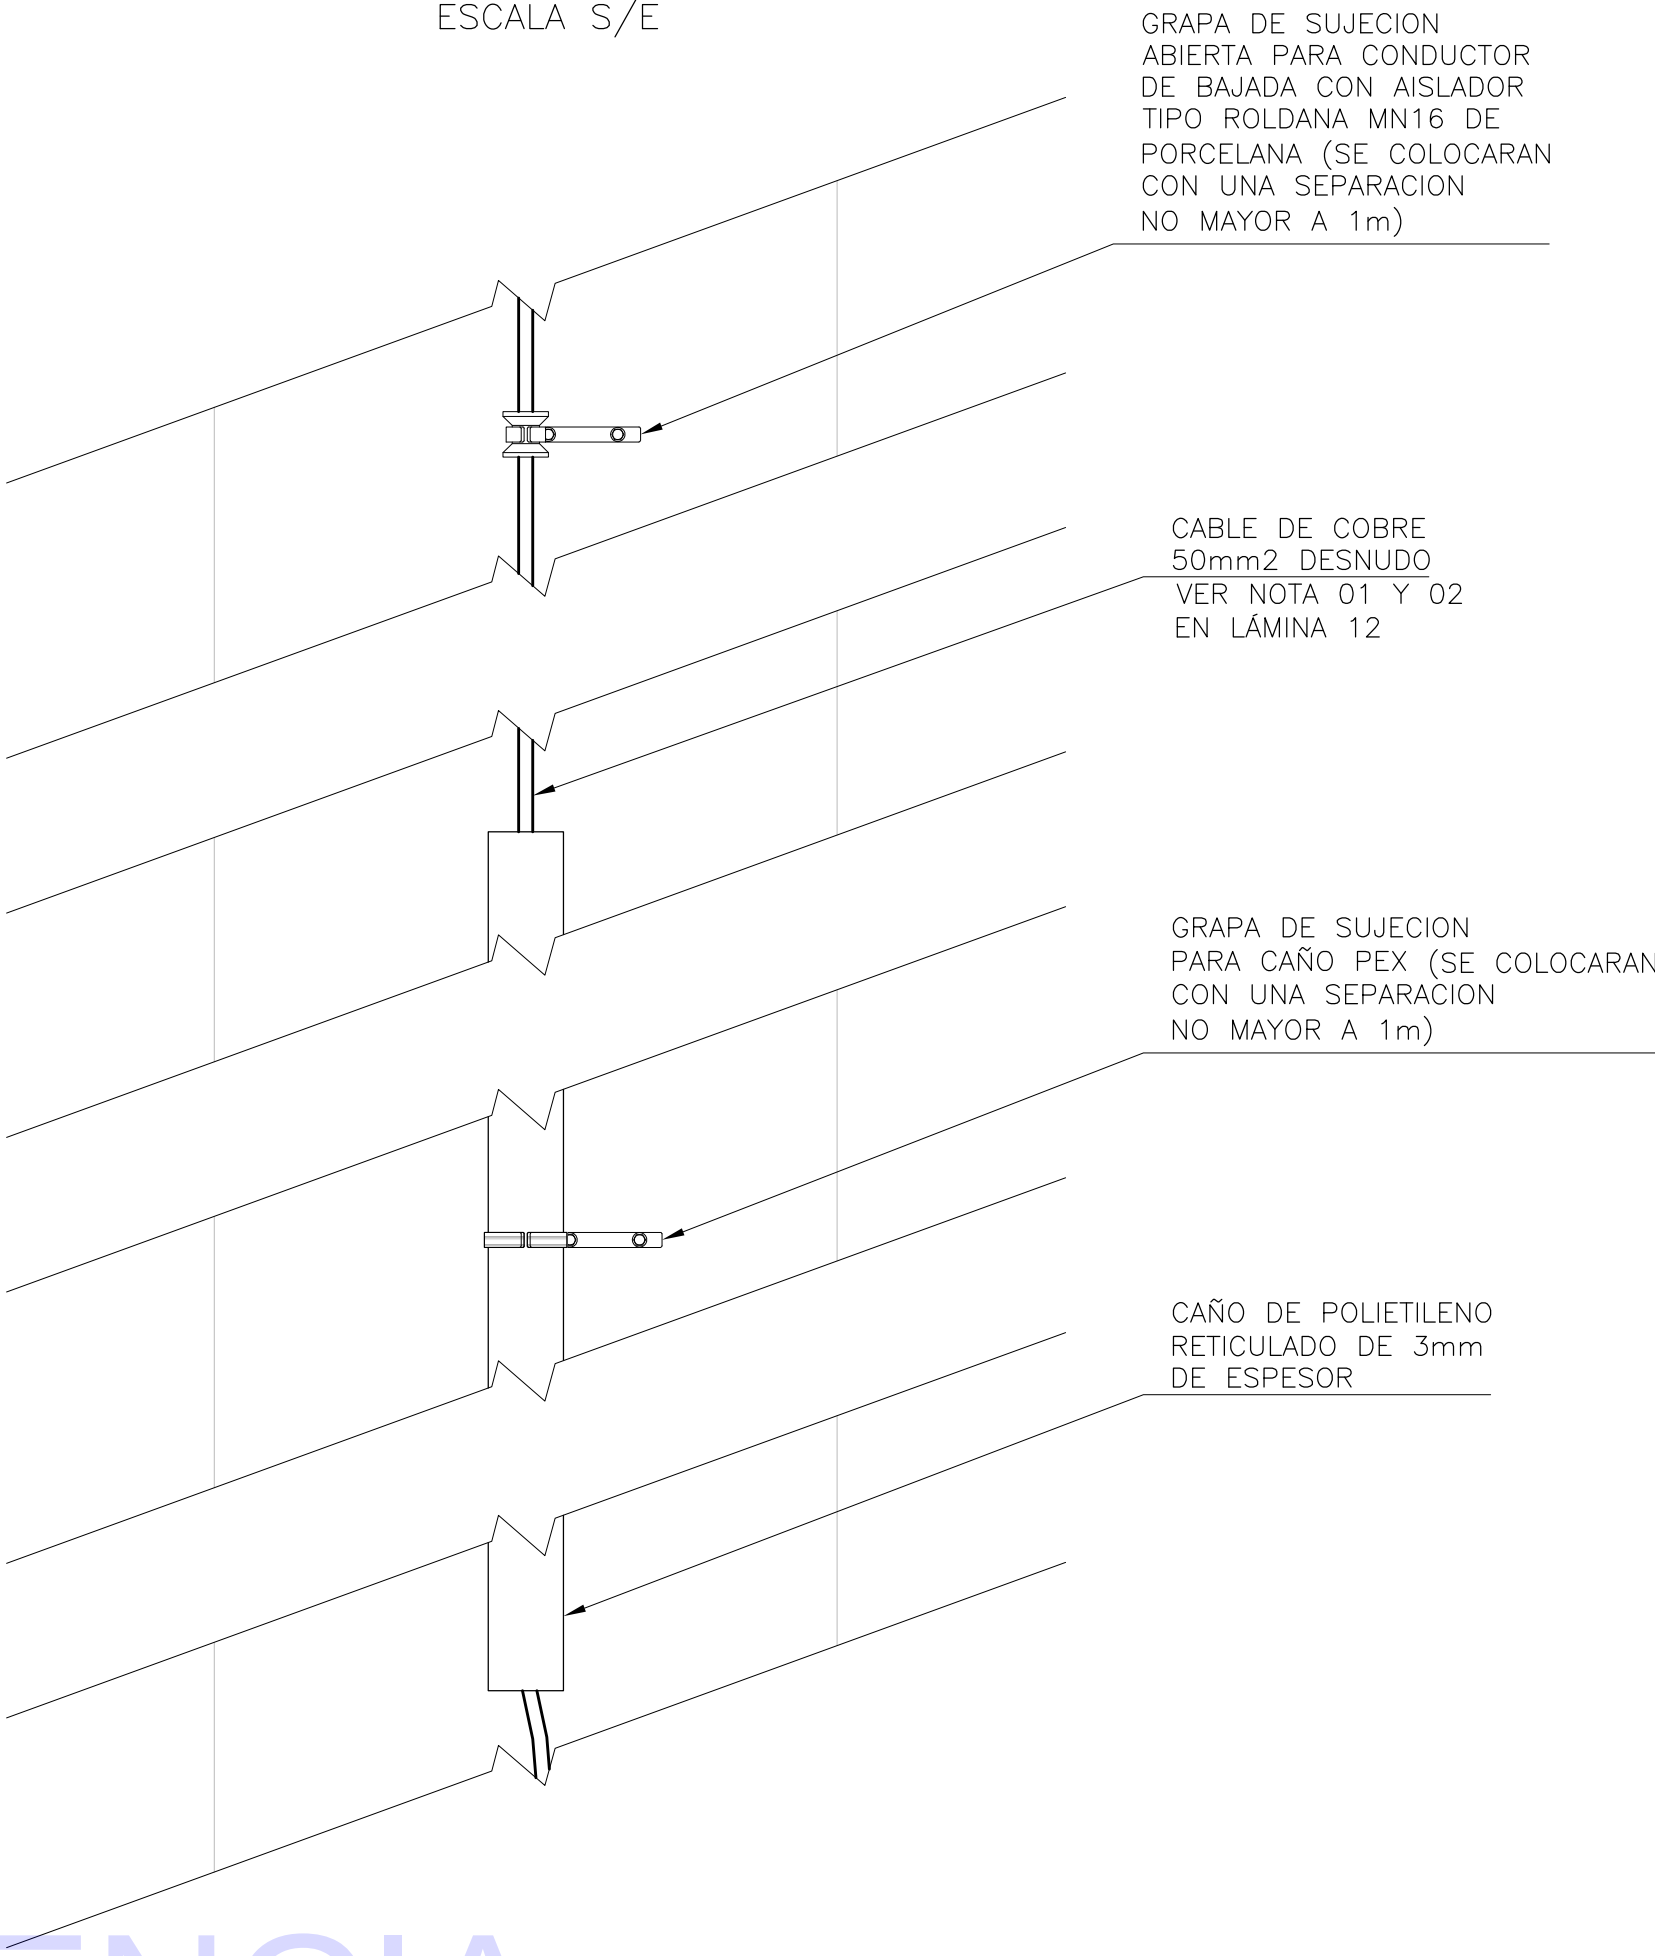

PLANOS A MODO DE REFERENCIA

MONTAJE PUNTA RECEPTORA PARA TECHO DE LOSA
ESCALA S/E

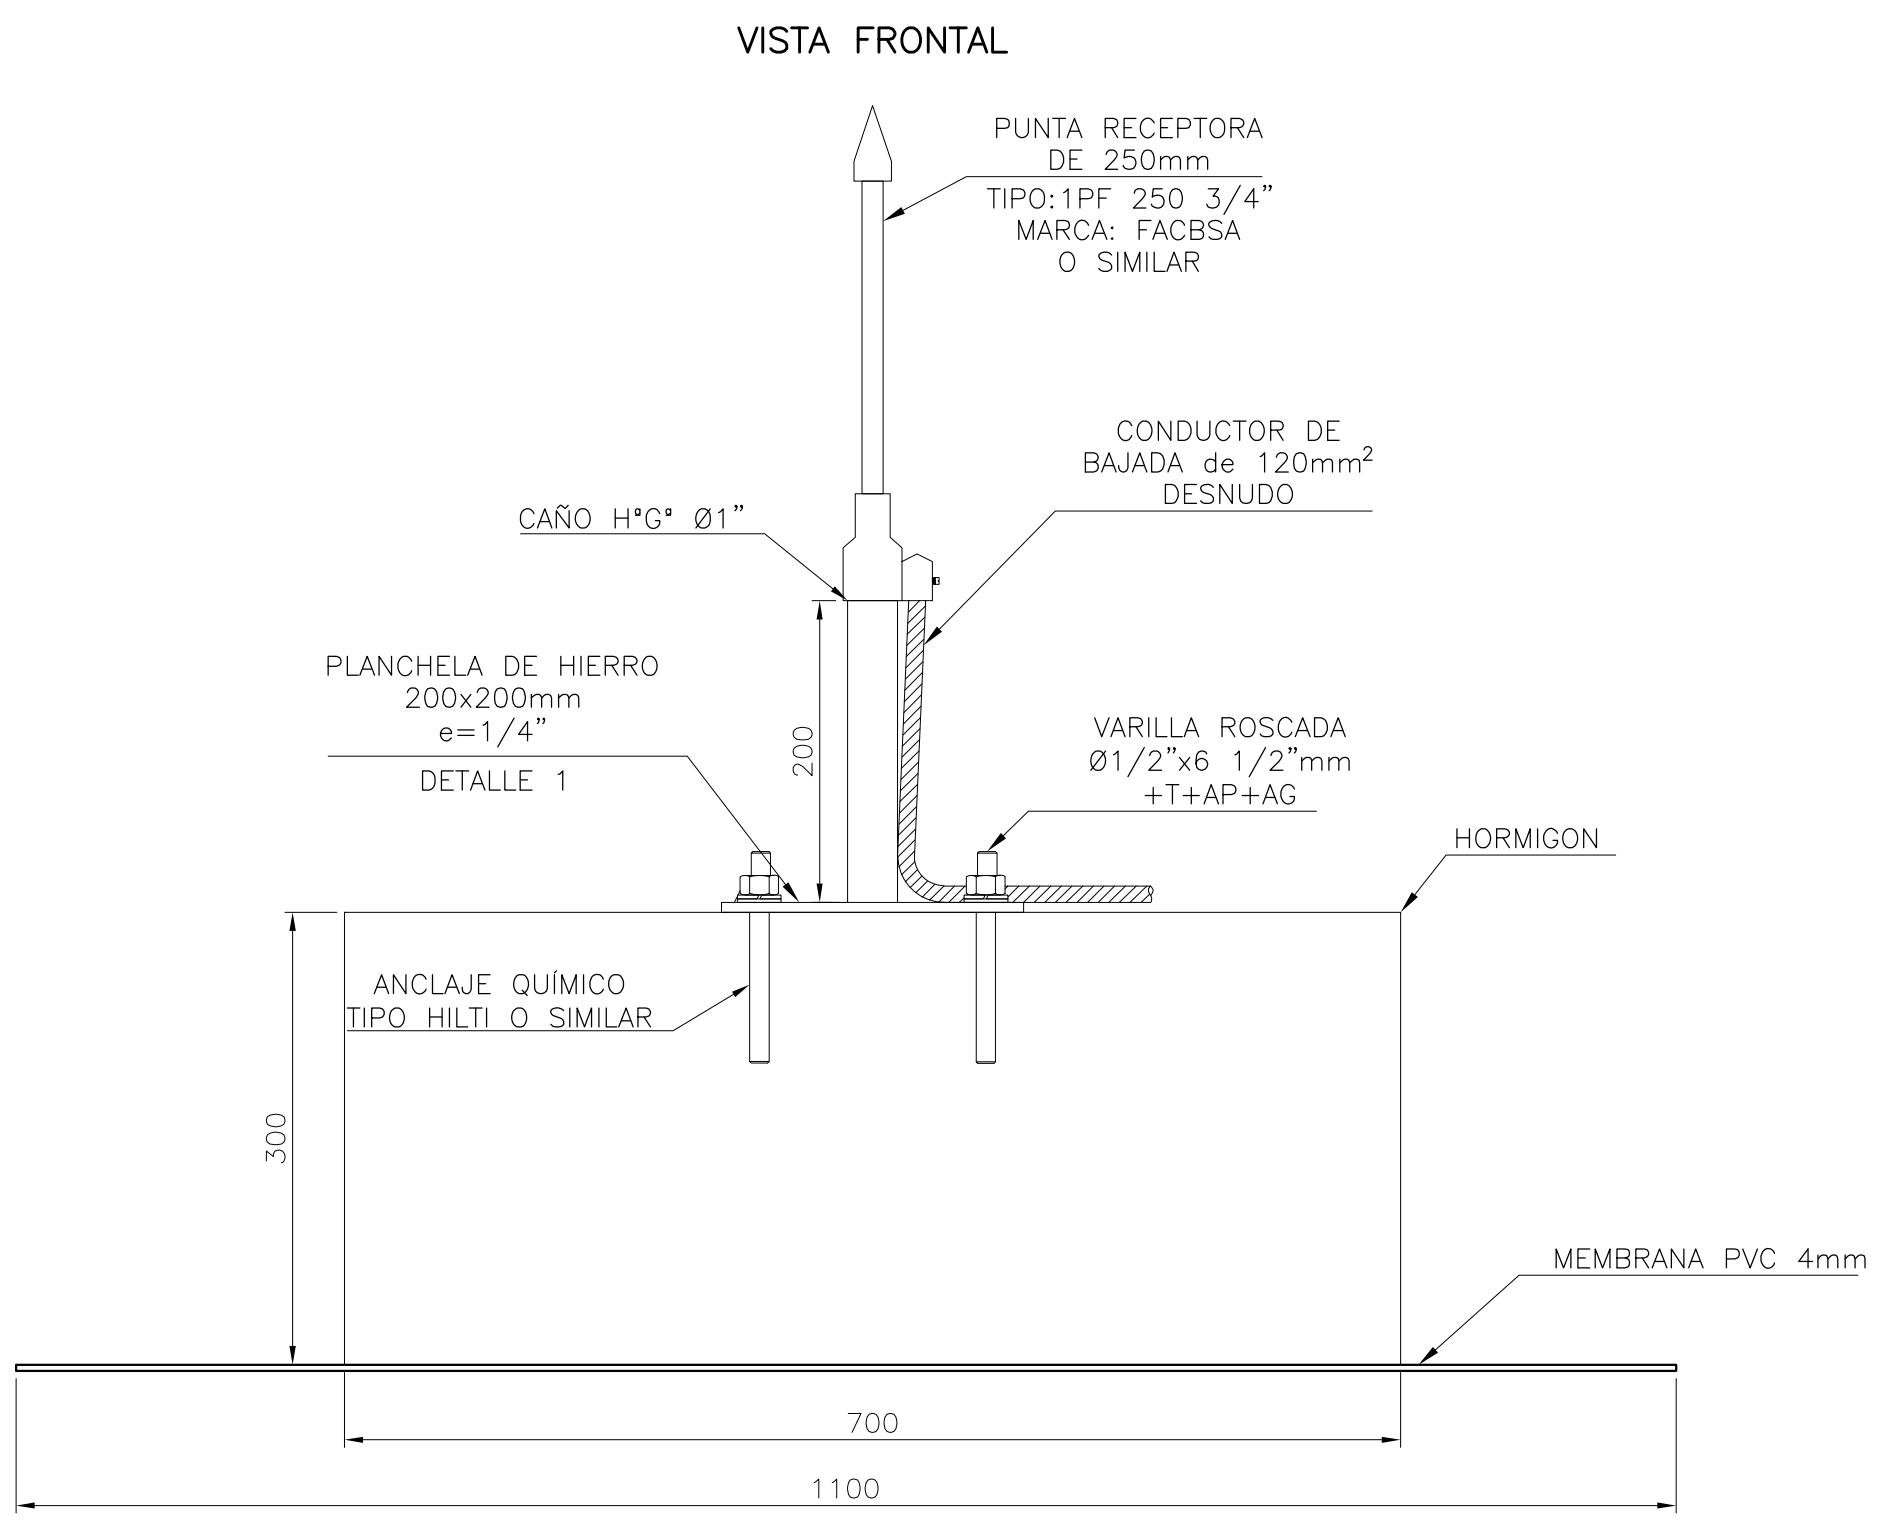

- NOTAS:
- LA SECCIÓN DEL CONDUCTOR DESNUDO DE Cu SERÁ de 120mm². EL DIÁMETRO MÍNIMO DE CADA HILO SERÁ DE 1,7mm.-
 - LOS CONDUCTORES DE BAJADA SE INSTALARÁN DE MANERA RECTILINEA Y VERTICAL, SIGUIENDO EL CAMINO MAS CORTO Y DIRECTO A TIERRA.-
 - EL ANILLO CONDUCTOR EN TECHO SE FIJARÁ MEDIANTE GRAMPAS MEDIA OMEGA CADA 0,5m DE DISTANCIA DONDE EL TECHO SEA DE MATERIAL Y CON GRAMPAS ABIERTAS CON AISLADOR TIPO ROLDANA MN16 DE PORCELANA DONDE EL TECHO SEA METÁLICO.-

SIS STANTEC ARGENTINA - SCSi - IATASA						 Argentina-Uruguay COMISIÓN TÉCNICA MIXTA DE SALTO GRANDE SG 655 RGL1124-CII-PROY0000-CF-015						
						ET0012: "CONSULTORIA PARA ADECUAR LOS SISTEMAS DE PROTECCIÓN CONTRA DESCARGAS ATMOSFÉRICAS Y PUESTA A TIERRA DE CADA CENTRAL, ESTACIÓN DE MANIOBRAS Y LÍNEA DE 1200 KV						
						FECHA: ABRIL 2023		ZONA ALMACENES M.I. INSTALACIÓN SPGR INSTALACIÓN				
						ESCALA:						
1	M.C.	M.M.		AGO, 2023	CORRECCIONES EN BAJADAS		HORIZ: S/E		PLANO Nº: LÁMINA 12			
0	M.C.	M.M.		ABR, 2023	EMISIÓN INICIAL		VERTICAL: --					
N°	DIBUJÓ	REVISÓ	APROBÓ	FECHA	DESCRIPCIÓN		FORMATO: A1		LÁMINA: 12 de 12		REVISIÓN 1	
REVISIONES												