



PLANOS A MODO DE REFERENCIA

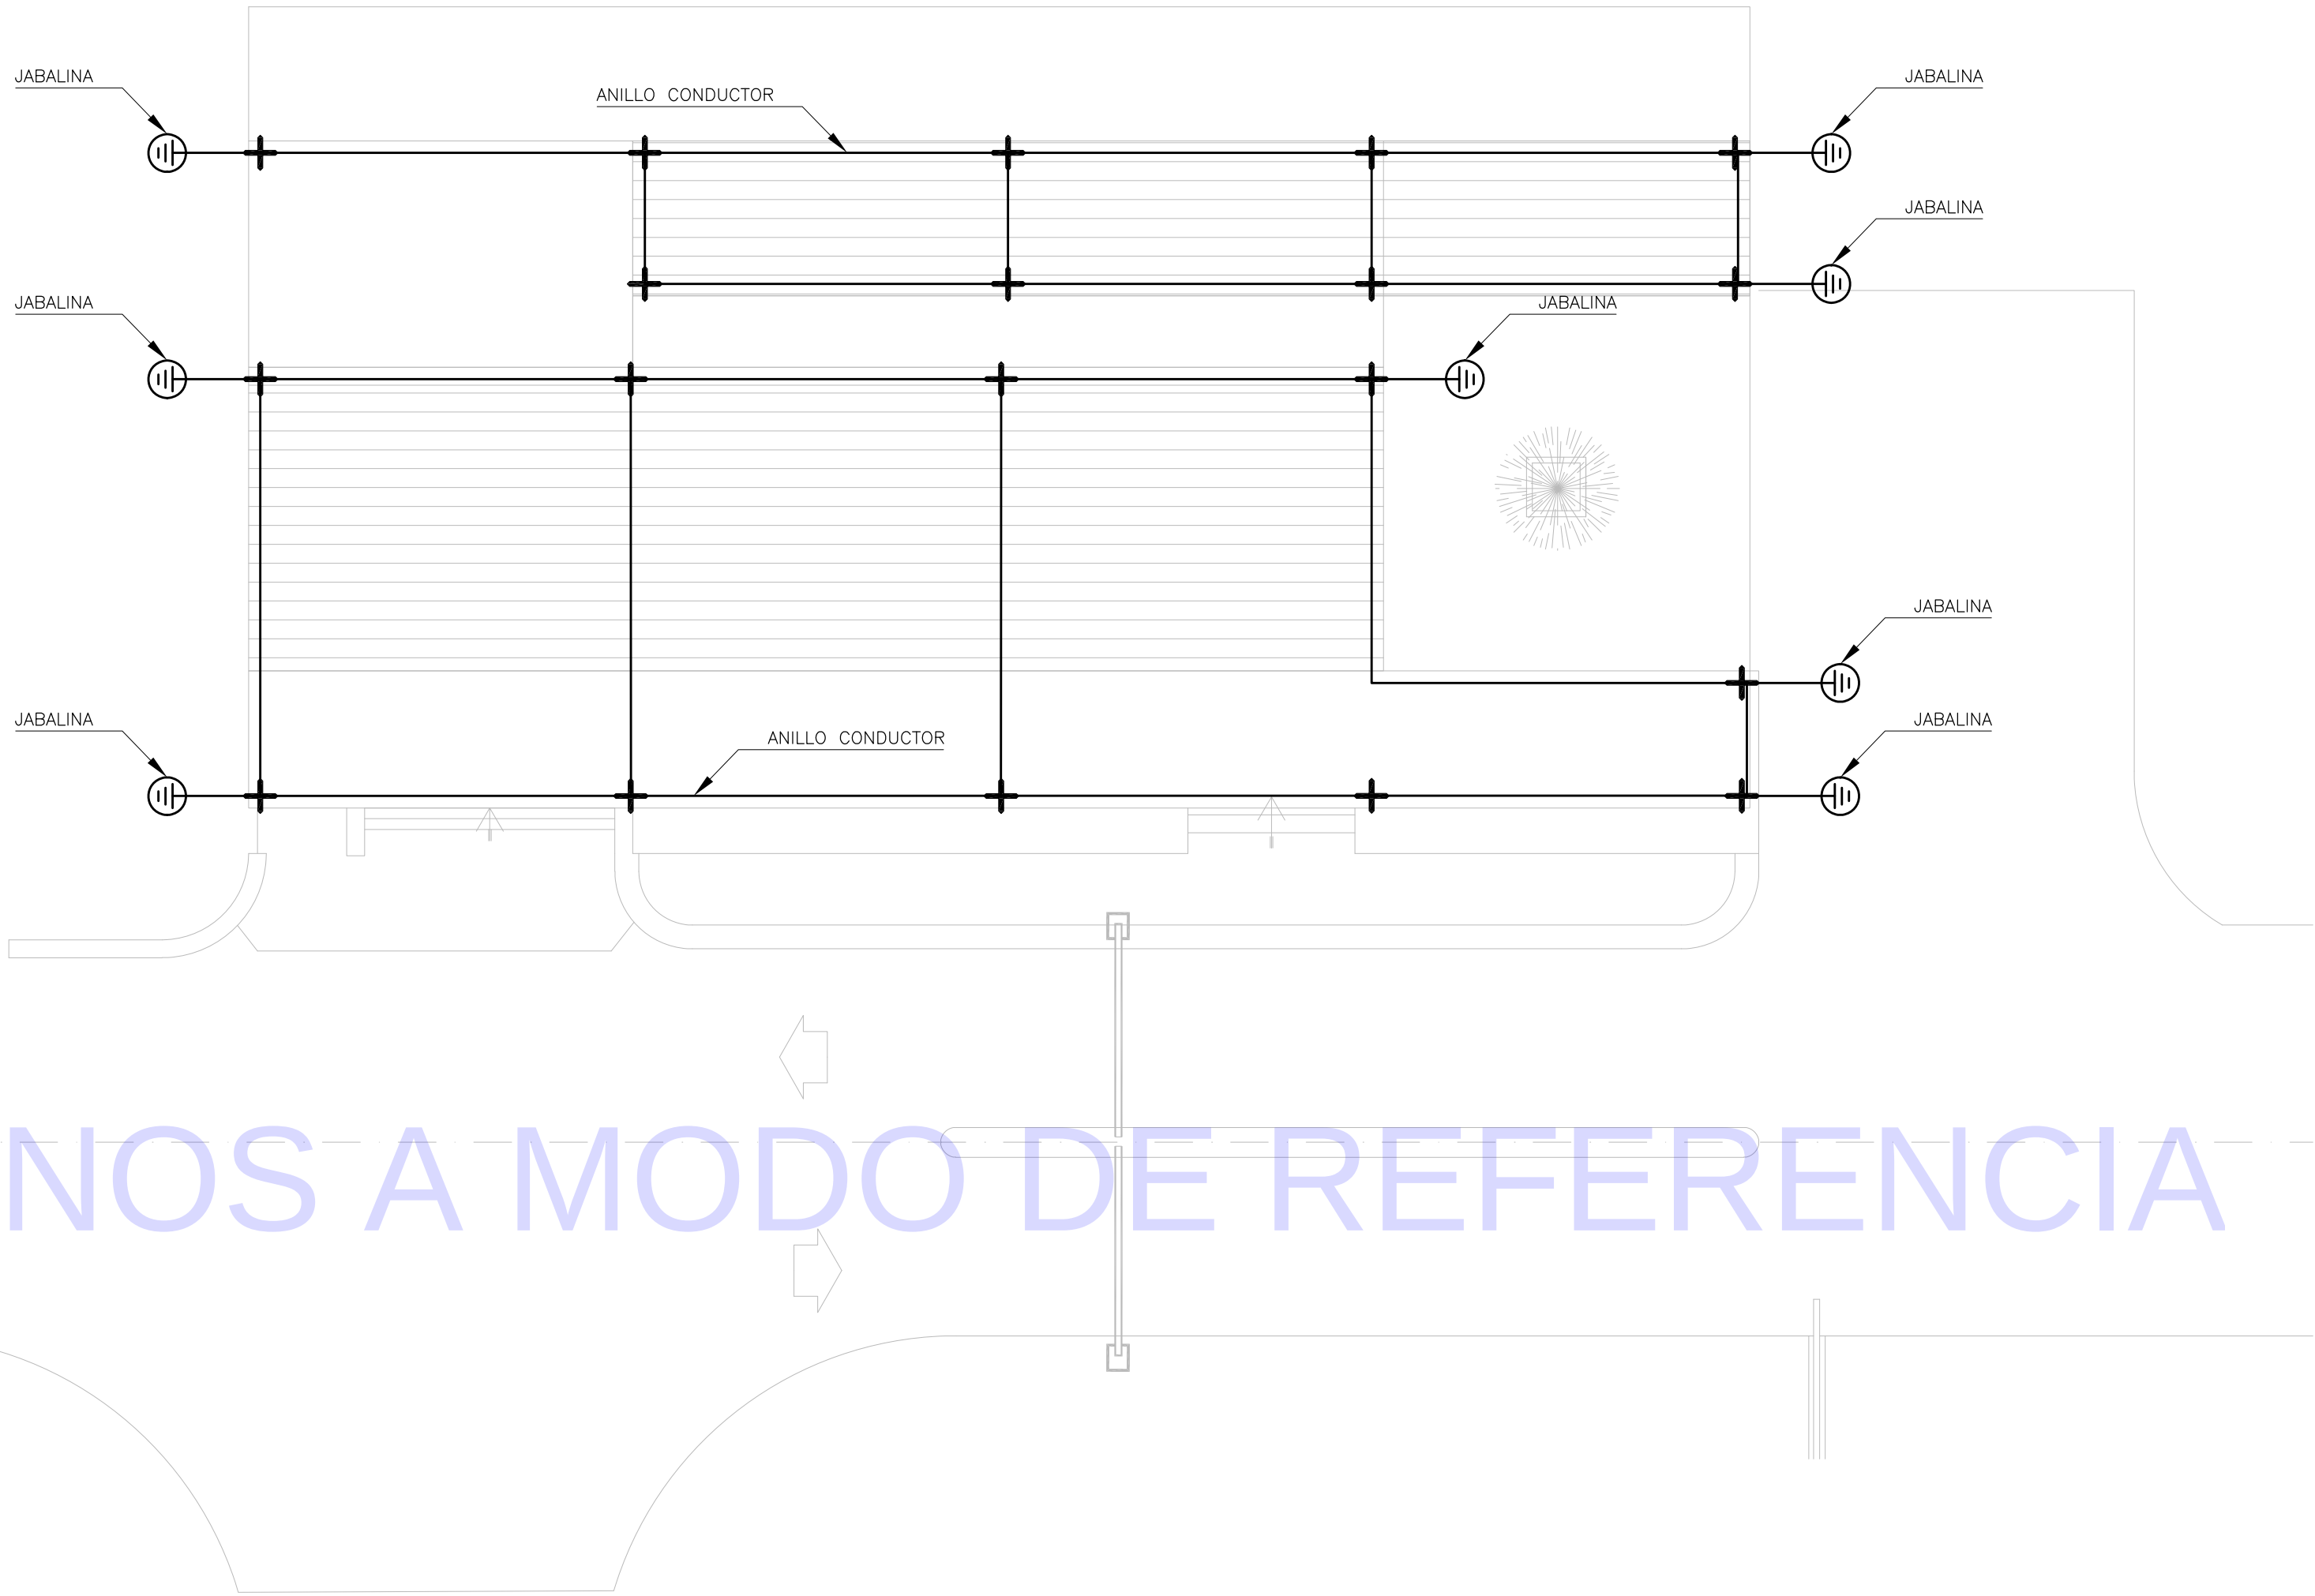

PLANTA NIVEL TECHO


REFERENCIAS:
CONDUCTOR CABLE Cu DESNUDO 50mm²

SIS STANTEC ARGENTINA - SCSi - IATASA						salto grande Argentina - Uruguay		COMISIÓN TÉCNICA MIXTA DE SALTO GRANDE SG 655 RGL1124-CII-PROY0000-CF-015	
						ET0012: "CONSULTORIA PARA ADECUAR LOS SISTEMAS DE PROTECCIÓN CONTRA DESCARGAS ATMOSFÉRICAS Y PUESTA A TIERRA DE CADA CENTRAL, ESTACIÓN DE MANIOBRAS Y LÍNEA DE 500 KV			
						FECHA: MARZO 2023		EDIFICIO BARRERA SALTO INSTALACIÓN SPCR INSTALACIÓN	
						ESCALA: 1:100			
0	M.C.	M.M.		MAR. 2023	EMISION INICIAL	FORMATO: A1		LÁMINA: 1 de 5	
N°	DIBUJO	REVISÓ	APROBÓ	FECHA	DESCRIPCIÓN	PLANOS N°:		LÁMINA 1	
REVISIONES								REVISIÓN 0	

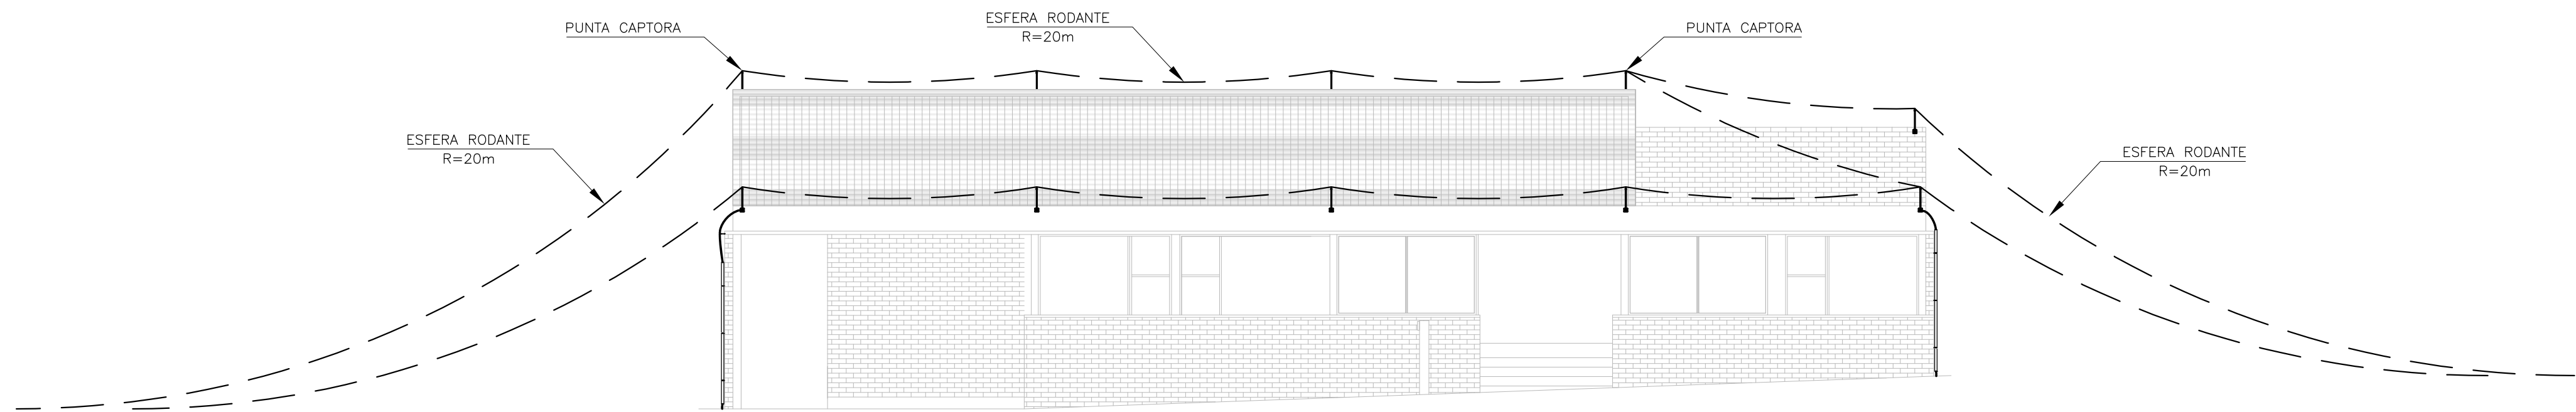


FACHADA PRINCIPAL (SUR)

PLANOS A MODO DE REFERENCIA

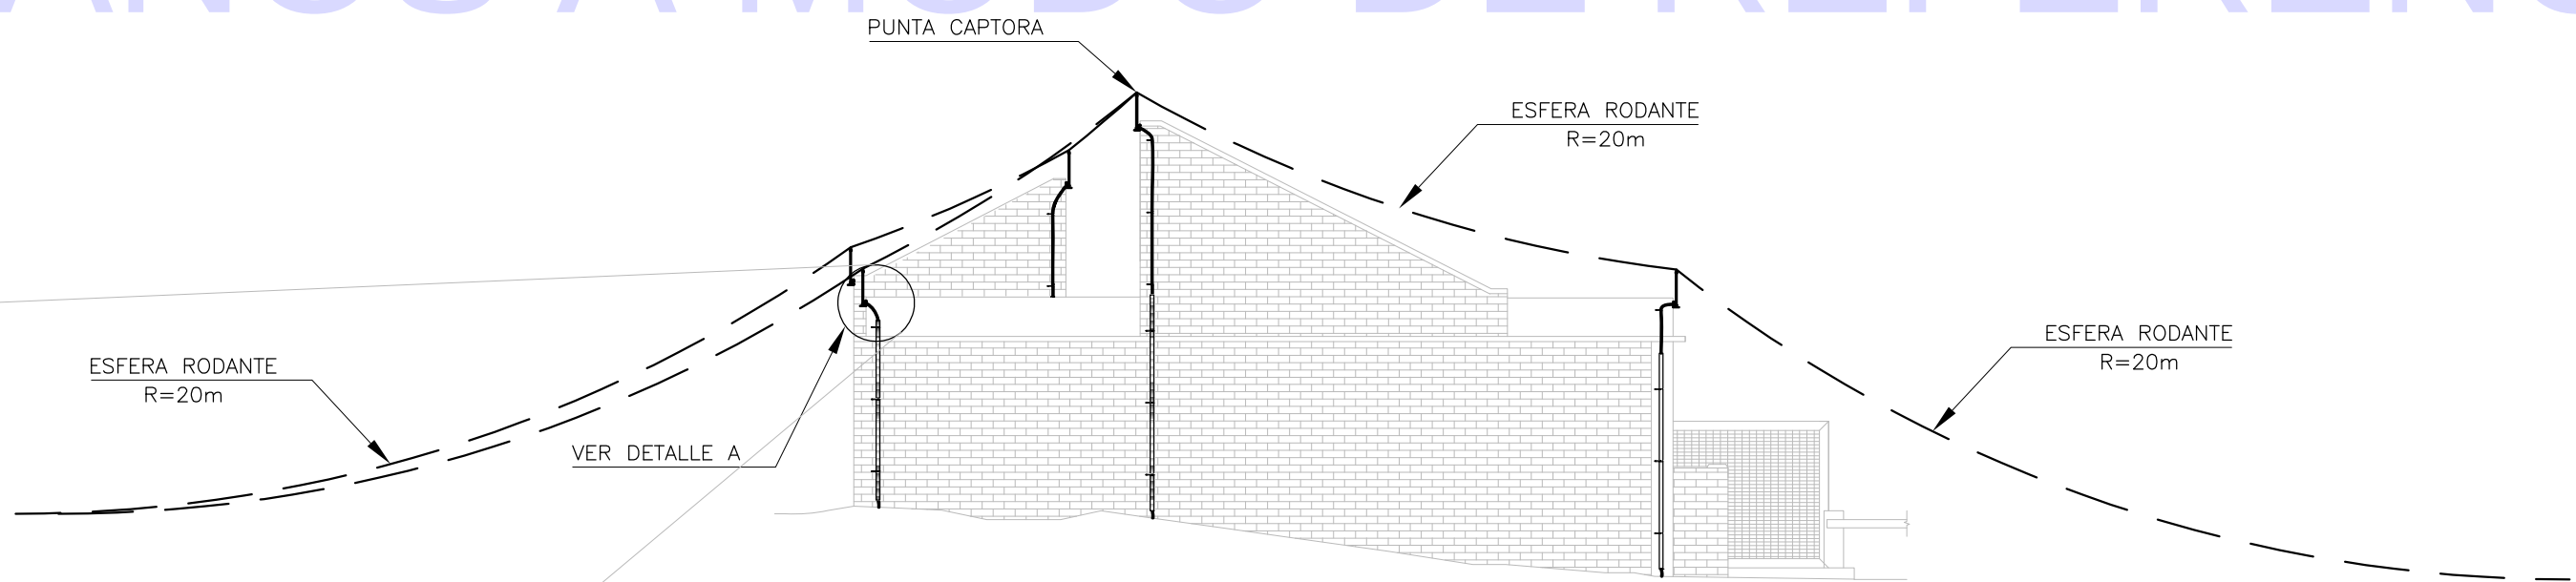


FACHADA OESTE

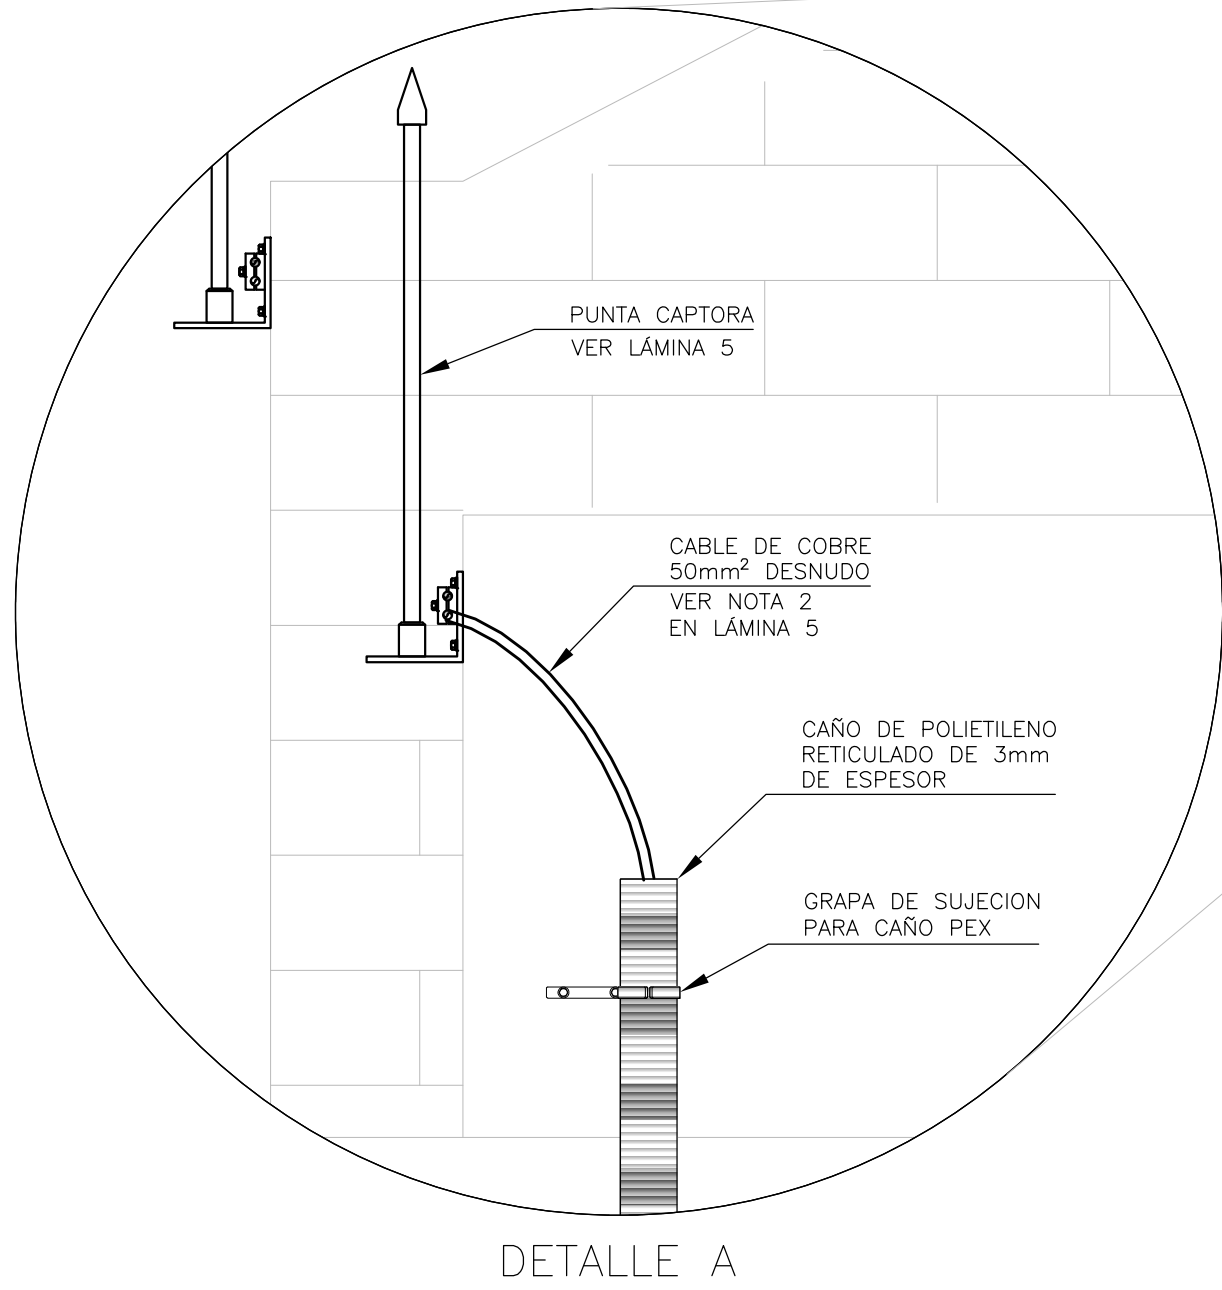

DETALLE A

SIS STANTEC ARGENTINA - SCSi - IATASA						 Argentina - Uruguay COMISIÓN TÉCNICA MIXTA DE SALTO GRANDE SG 655 RGL1124-CII-PROY0000-CF-015			
						ET0012: "CONSULTORIA PARA ADECUAR LOS SISTEMAS DE PROTECCIÓN CONTRA DESCARGAS ATMOSFÉRICAS Y PUESTA A TIERRA DE CADA CENTRAL, ESTACIÓN DE MANIOBRAS Y LÍNEA DE 500 KV"			
						FECHA: MARZO 2023		EDIFICIO BARRERA SALTO INSTALACIÓN SPCR INSTALACIÓN	
						ESCALA: 1:100			
						HORIZ: --		PLANO Nº: LÁMINA 2	
						VERTICAL: --			
						FORMATO: A1		LÁMINA: 2 de 5	
REVISIONES								REVISIÓN 0	

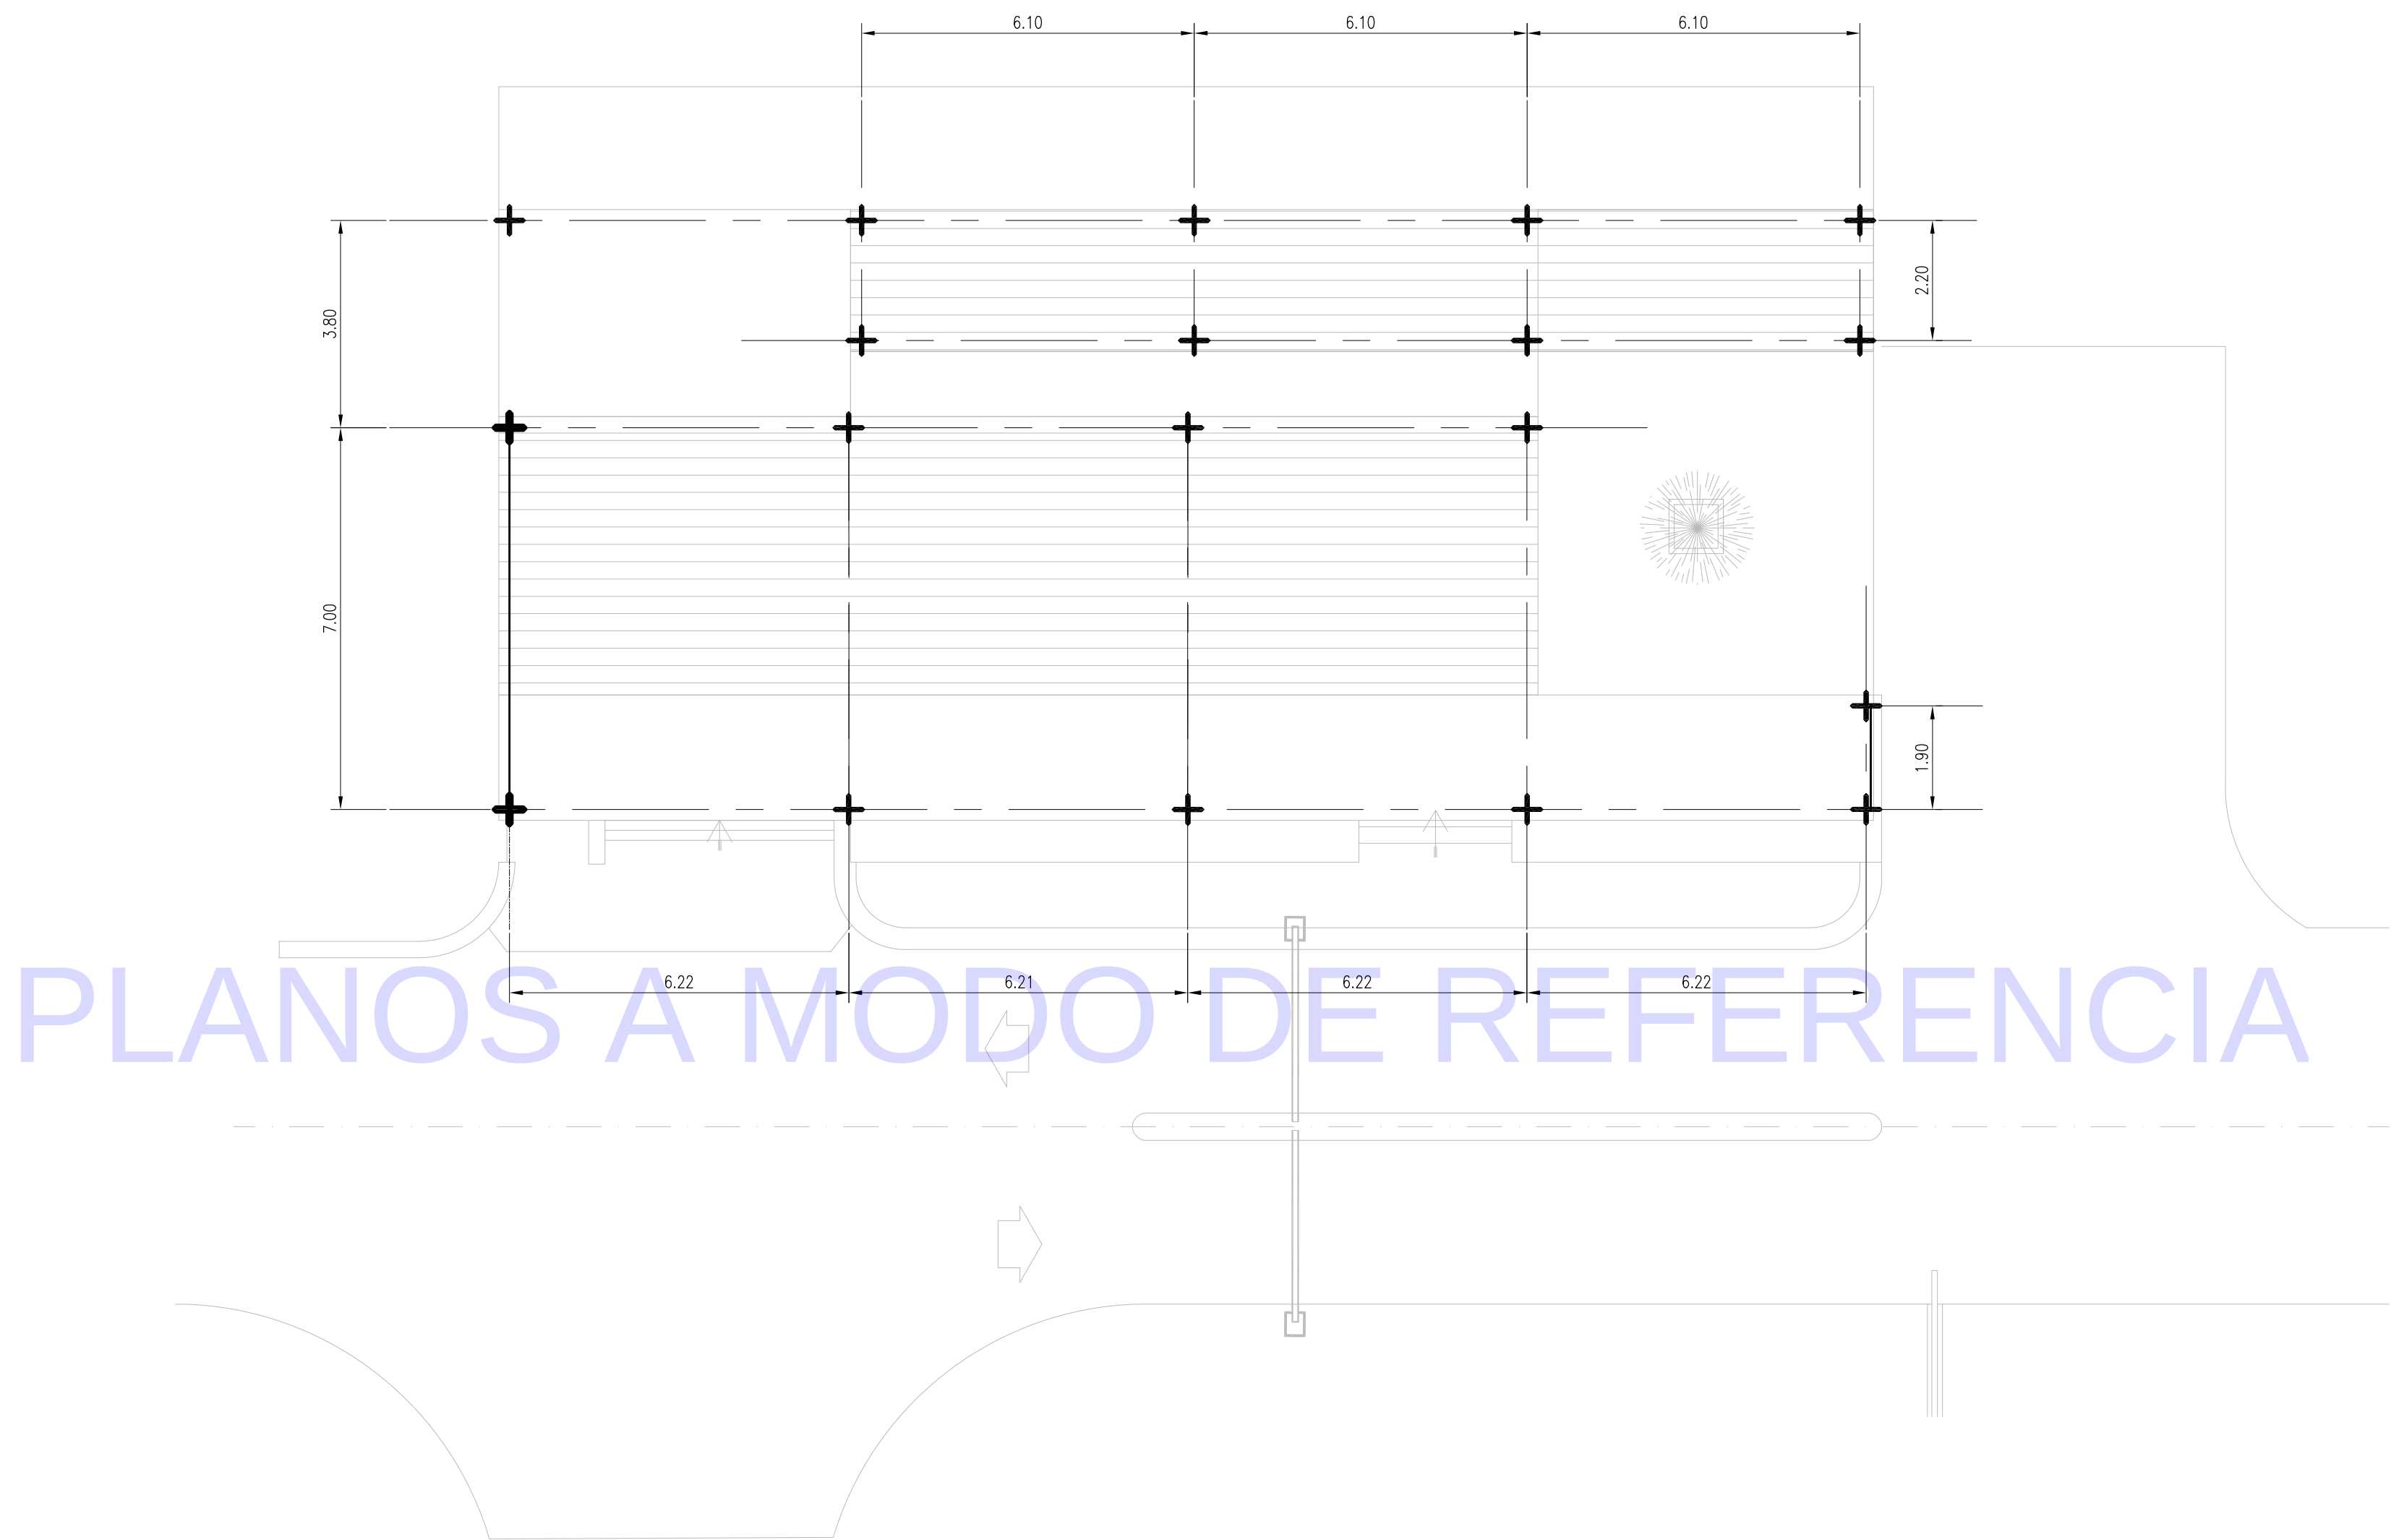

PLANTA NIVEL TECHO - PUNTAS CAPTORAS

SIS STANTEC ARGENTINA - SCSi - IATASA						salto grande Argentina - Uruguay COMISIÓN TÉCNICA MIXTA DE SALTO GRANDE SG 655 RGL1124-CII-PROY0000-CF-015							
						ET0012: "CONSULTORIA PARA ADECUAR LOS SISTEMAS DE PROTECCIÓN CONTRA DESCARGAS ATMOSFÉRICAS Y PUESTA A TIERRA DE CADA CENTRAL, ESTACIÓN DE MANIOBRAS Y LÍNEA DE 500 KV"							
						FECHA: MARZO 2023		EDIFICIO BARRERA SALTO INSTALACIÓN SPCR INSTALACIÓN					
						ESCALA: 1:100							
0	M.C.	M.M.		MAR. 2023	EMISION INICIAL		HORIZ: --						
N°	DIBUJO	REVISÓ	APROBÓ	FECHA	DESCRIPCIÓN		VERTICAL: --		PLANO N°:		LÁMINA 3		REVISIÓN 0
REVISIONES						FORMATO A1		LÁMINA: 3 de 5					

PLANOS A MODO DE REFERENCIA

PLANTA NIVEL TECHO - BAJADAS

SIS

STANTEC ARGENTINA - SCSi - IATASA

0	M.C.	M.M.	MAR. 2023	EMISIÓN INICIAL	
N°	DIBUJO	REVISÓ	APROBÓ	FECHA	DESCRIPCIÓN
REVISIONES					

salto grande

Argentina - Uruguay

COMISIÓN TÉCNICA MIXTA
DE SALTO GRANDE
SG 655 RGL1124-CII-PROY0000-CF-015

ET0012: "CONSULTORÍA PARA ADECUAR LOS SISTEMAS DE PROTECCIÓN CONTRA DESCARGAS ATMOSFÉRICAS Y PUESTA A TIERRA DE CADA CENTRAL, ESTACIÓN DE MANIOBRAS Y LÍNEA DE 500 KV"

FECHA: MARZO 2023

ESCALA: 1:100

VERTICAL: -

FORMATO: A1

LÁMINA: 4 de 5



EDIFICIO BARRERA SALTO
INSTALACIÓN SPCR
INSTALACIÓN

PLANO N°:

REVISIÓN 0

MONTAJE TÍPICO PUNTA RECEPTORA
ESCALA S/E

MONTAJE TÍPICO CONECTOR MONOMETÁLICO BIFILAR
ESCALA S/E

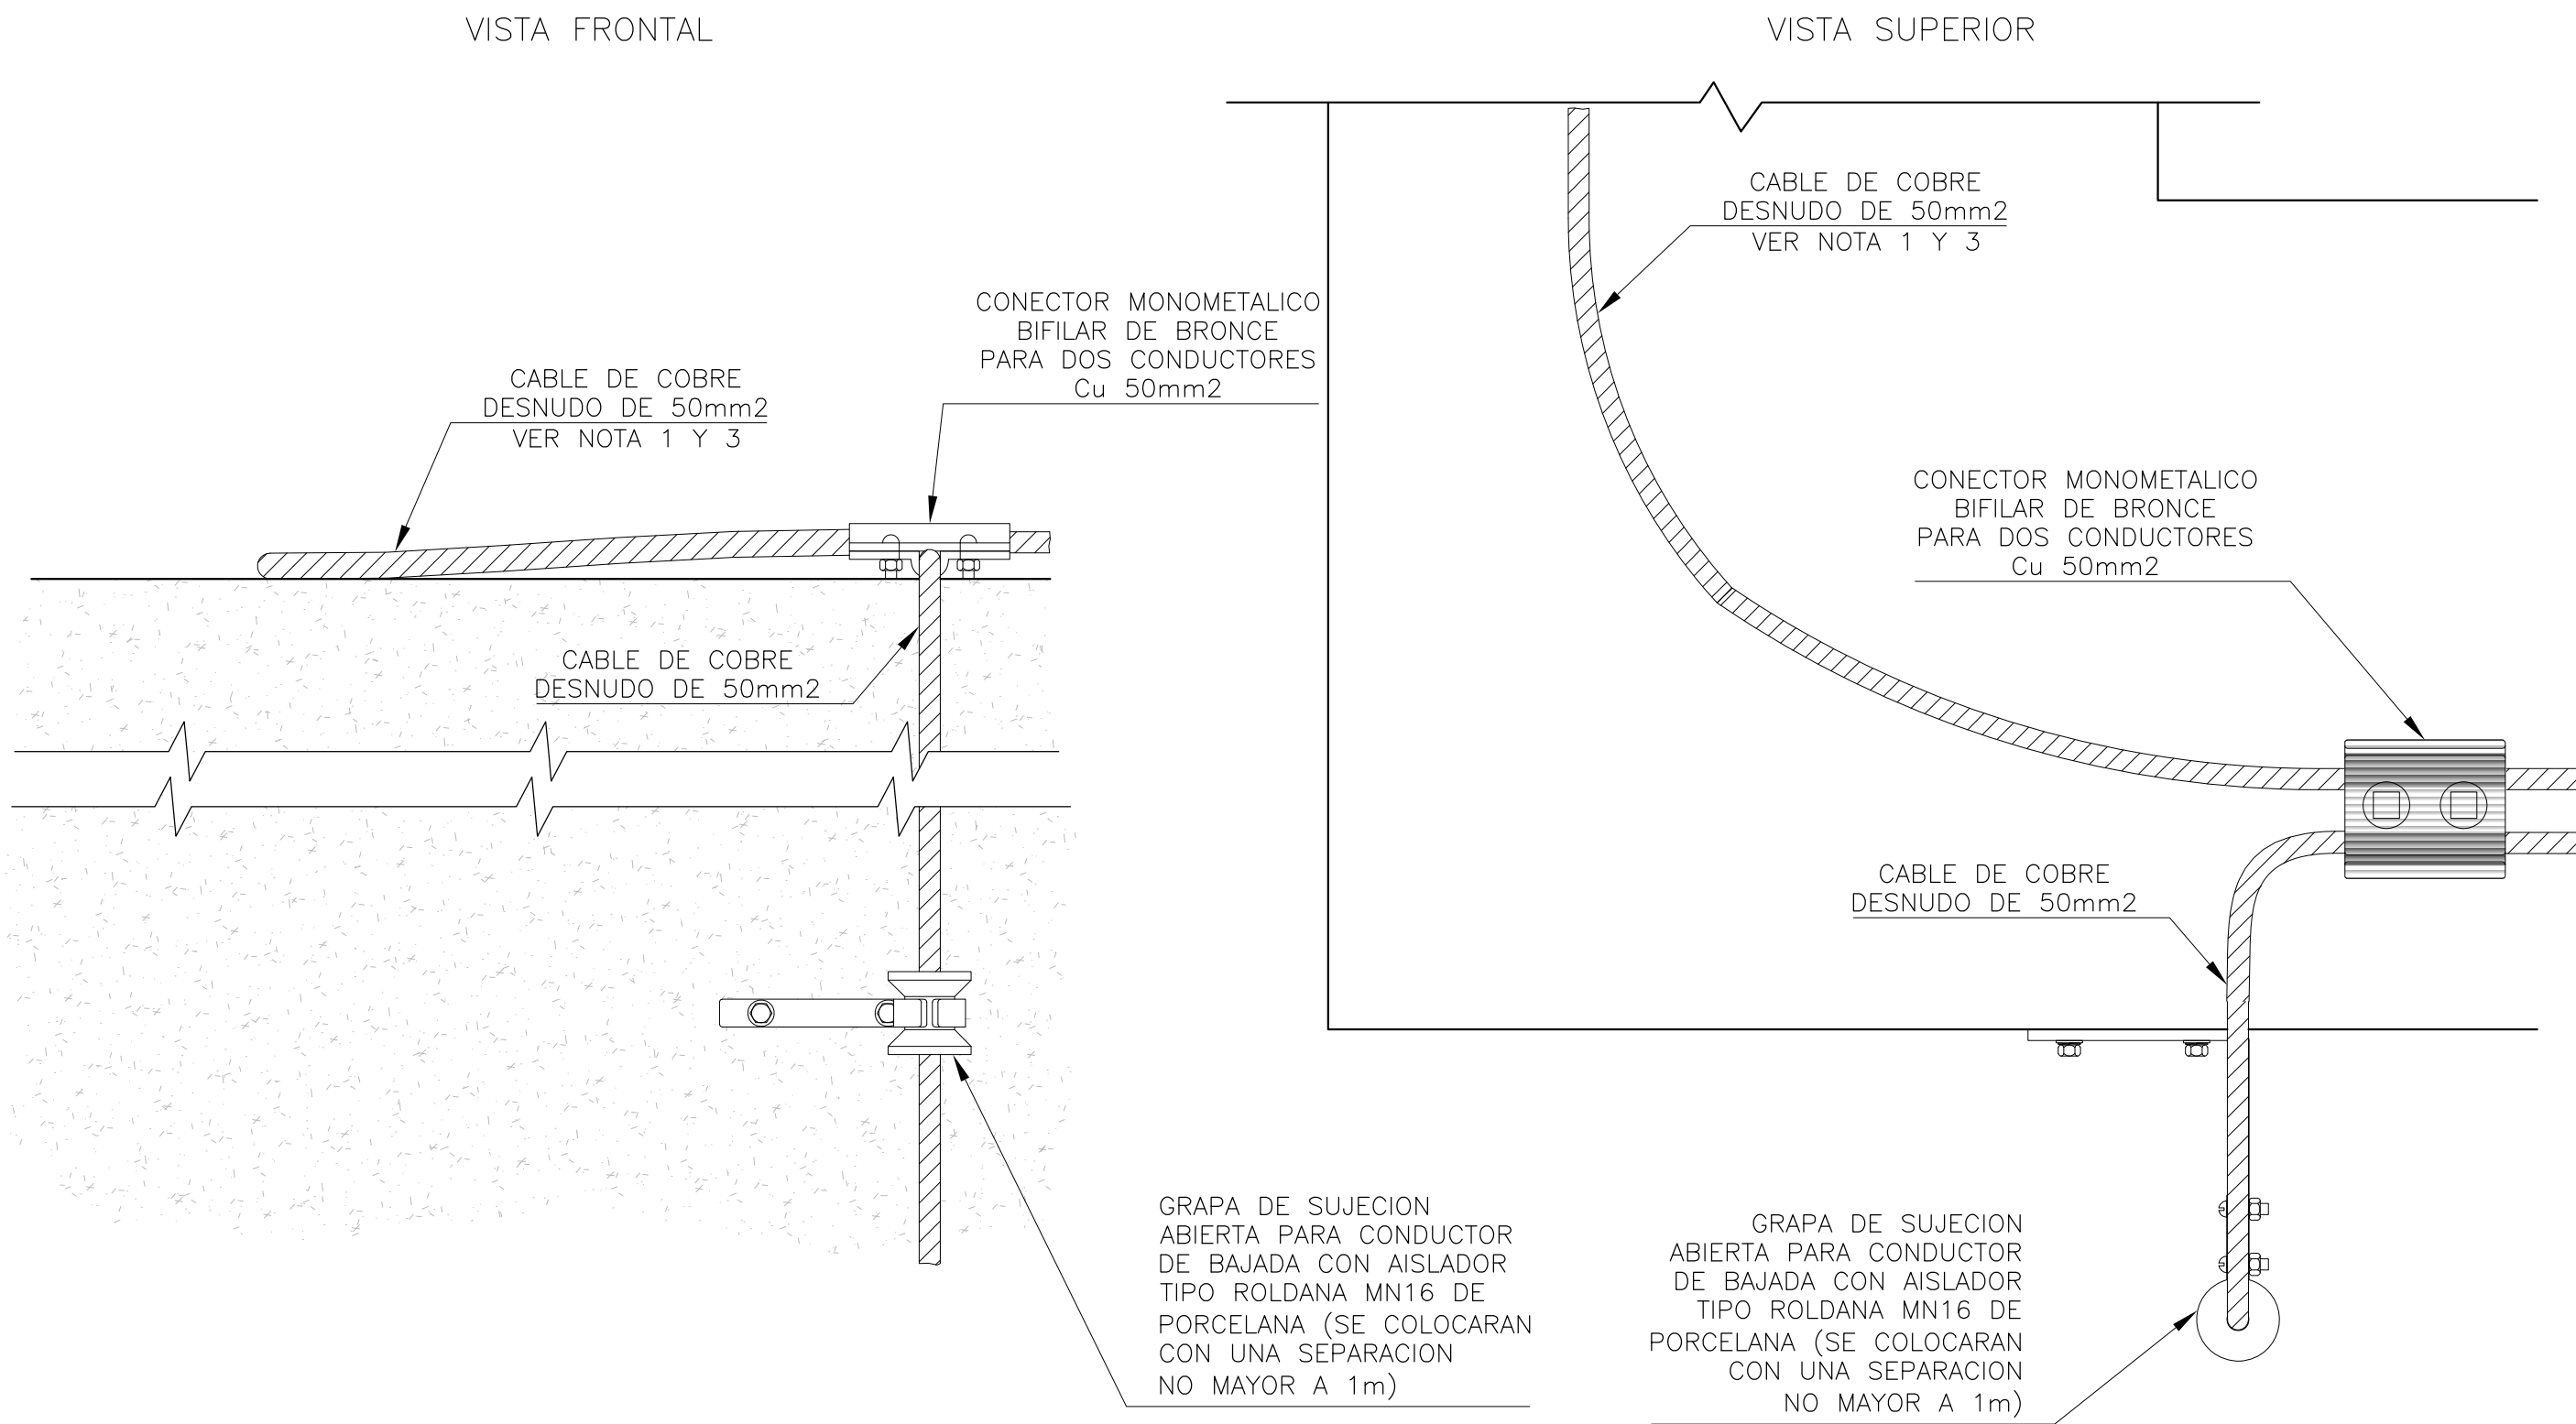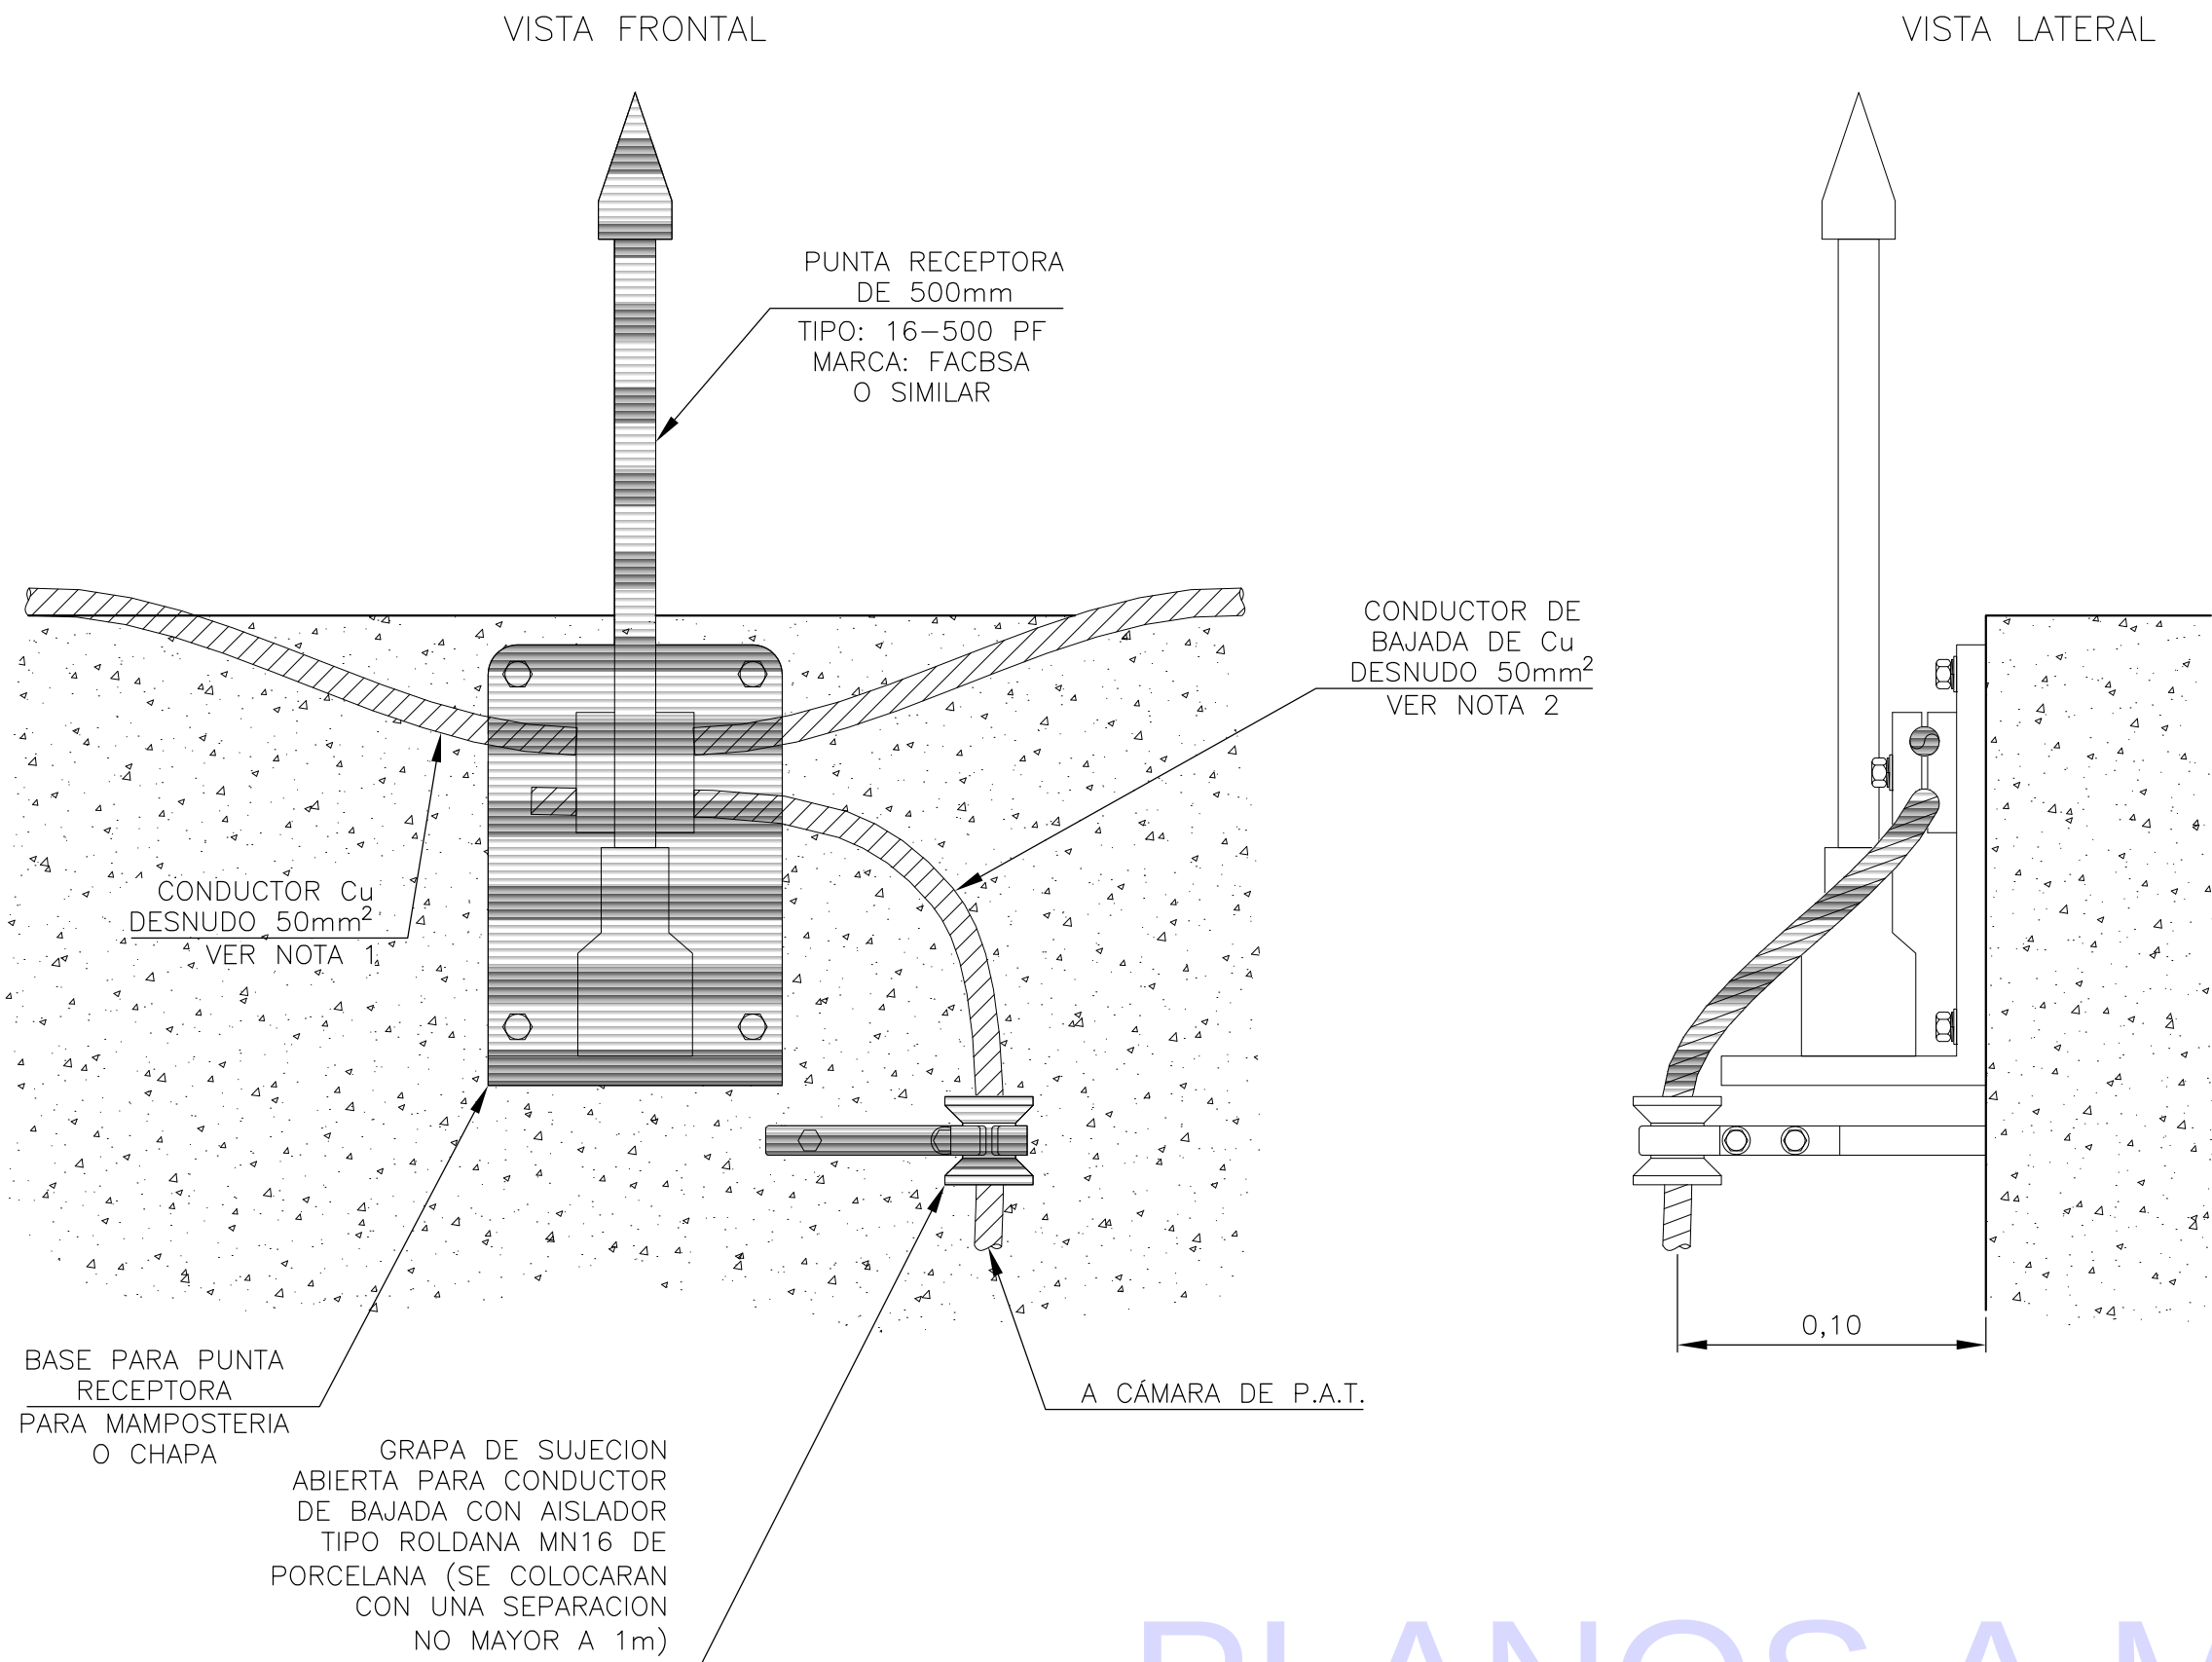

PLANOS A MODO DE REFERENCIA

- NOTAS:
- LA SECCIÓN DEL CONDUCTOR DESNUDO DE Cu SERÁ DE 50mm². EL DIÁMETRO MÍNIMO DE CADA HILO SERÁ DE 1,7mm.-
 - LOS CONDUCTORES DE BAJADA SE INSTALARÁN DE MANERA RECTILINEA Y VERTICAL, SIGUIENDO EL CAMINO MAS CORTO Y DIRECTO A TIERRA.-
 - EL ANILLO CONDUCTOR EN TECHO SE FIJARÁ MEDIANTE GRAMPAS MEDIA OMEGA CADA 0,5m DE DISTANCIA DONDE EL TECHO SEA DE MATERIAL Y CON GRAMPAS ABIERTAS CON AISLADOR TIPO ROLDANA MN16 DE PORCELANA DONDE EL TECHO SEA METÁLICO.-

SIS STANTEC ARGENTINA - SCSi - IATASA						salto grande Argentina-Uruguay COMISIÓN TÉCNICA MIXTA DE SALTO GRANDE SG 655 RGL1124-CII-PROY0000-CF-015					
						ET0012: "CONSULTORIA PARA ADECUAR LOS SISTEMAS DE PROTECCIÓN CONTRA DESCARGAS ATMOSFÉRICAS Y PUESTA A TIERRA DE CADA CENTRAL, ESTACIÓN DE MANIOBRAS Y LINEA DE 500 KV					
						FECHA: MARZO 2023		EDIFICIO BARRERA SALTO INSTALACIÓN SPCR INSTALACIÓN			
						ESCALA: S/E					
						HORIZ. VERTICAL: -		PLANO Nº: LÁMINA 5			
						FORMATO A1					
						LÁMINA: 5 de 5		REVISIÓN 0			
						REVISIONES					