

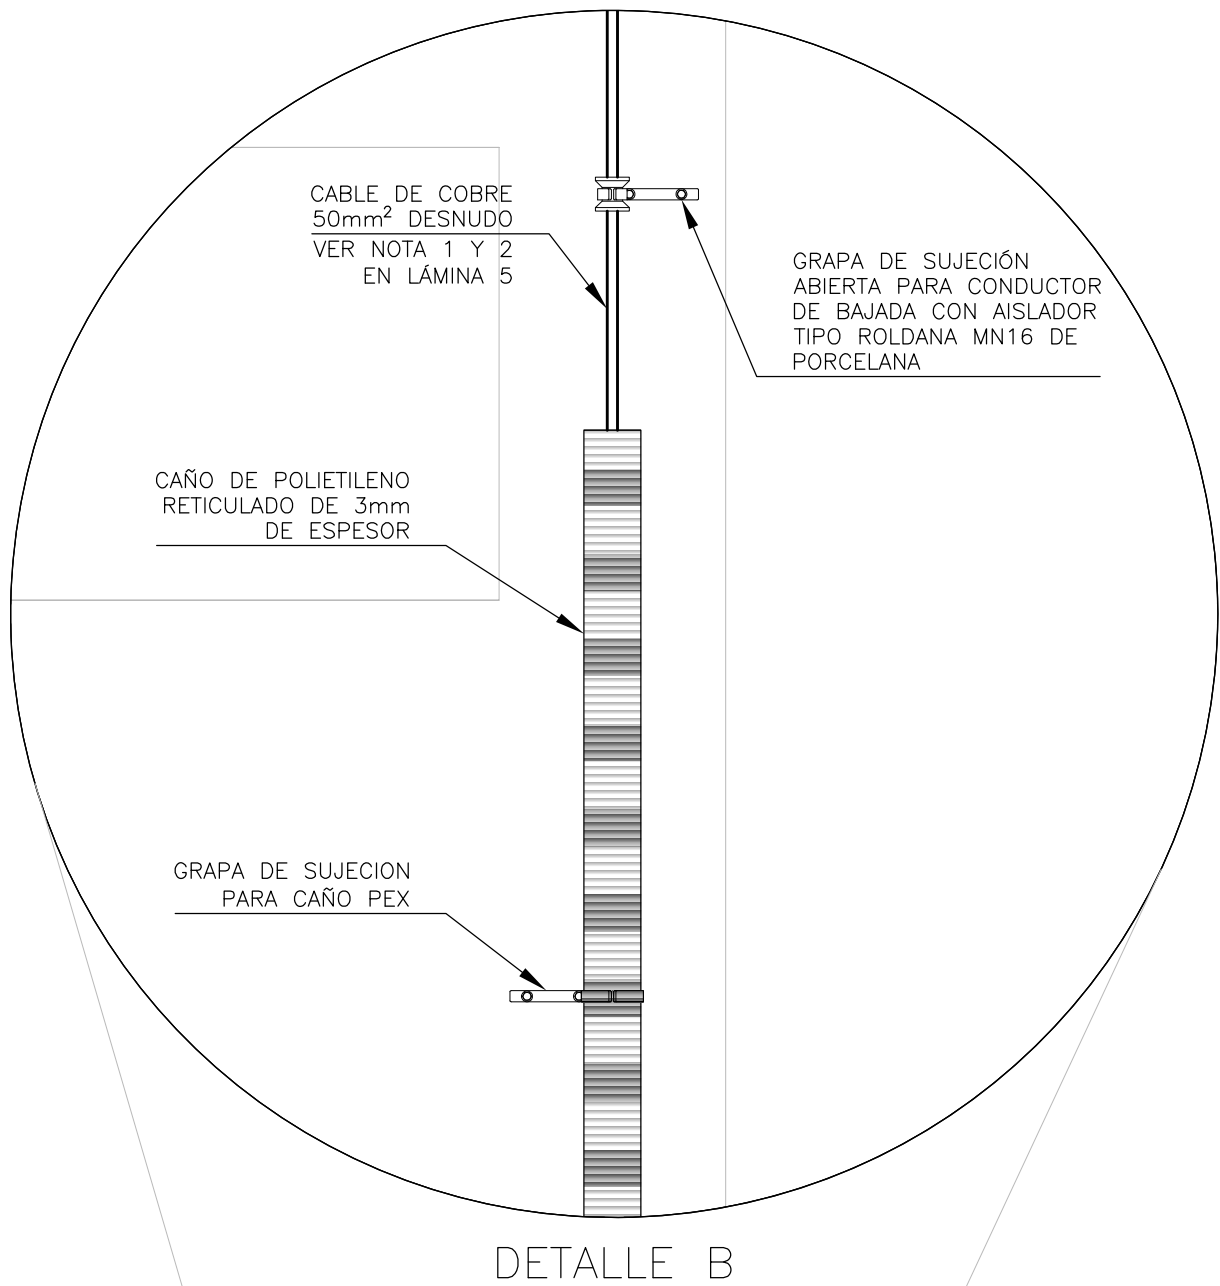


DEPÓSITO

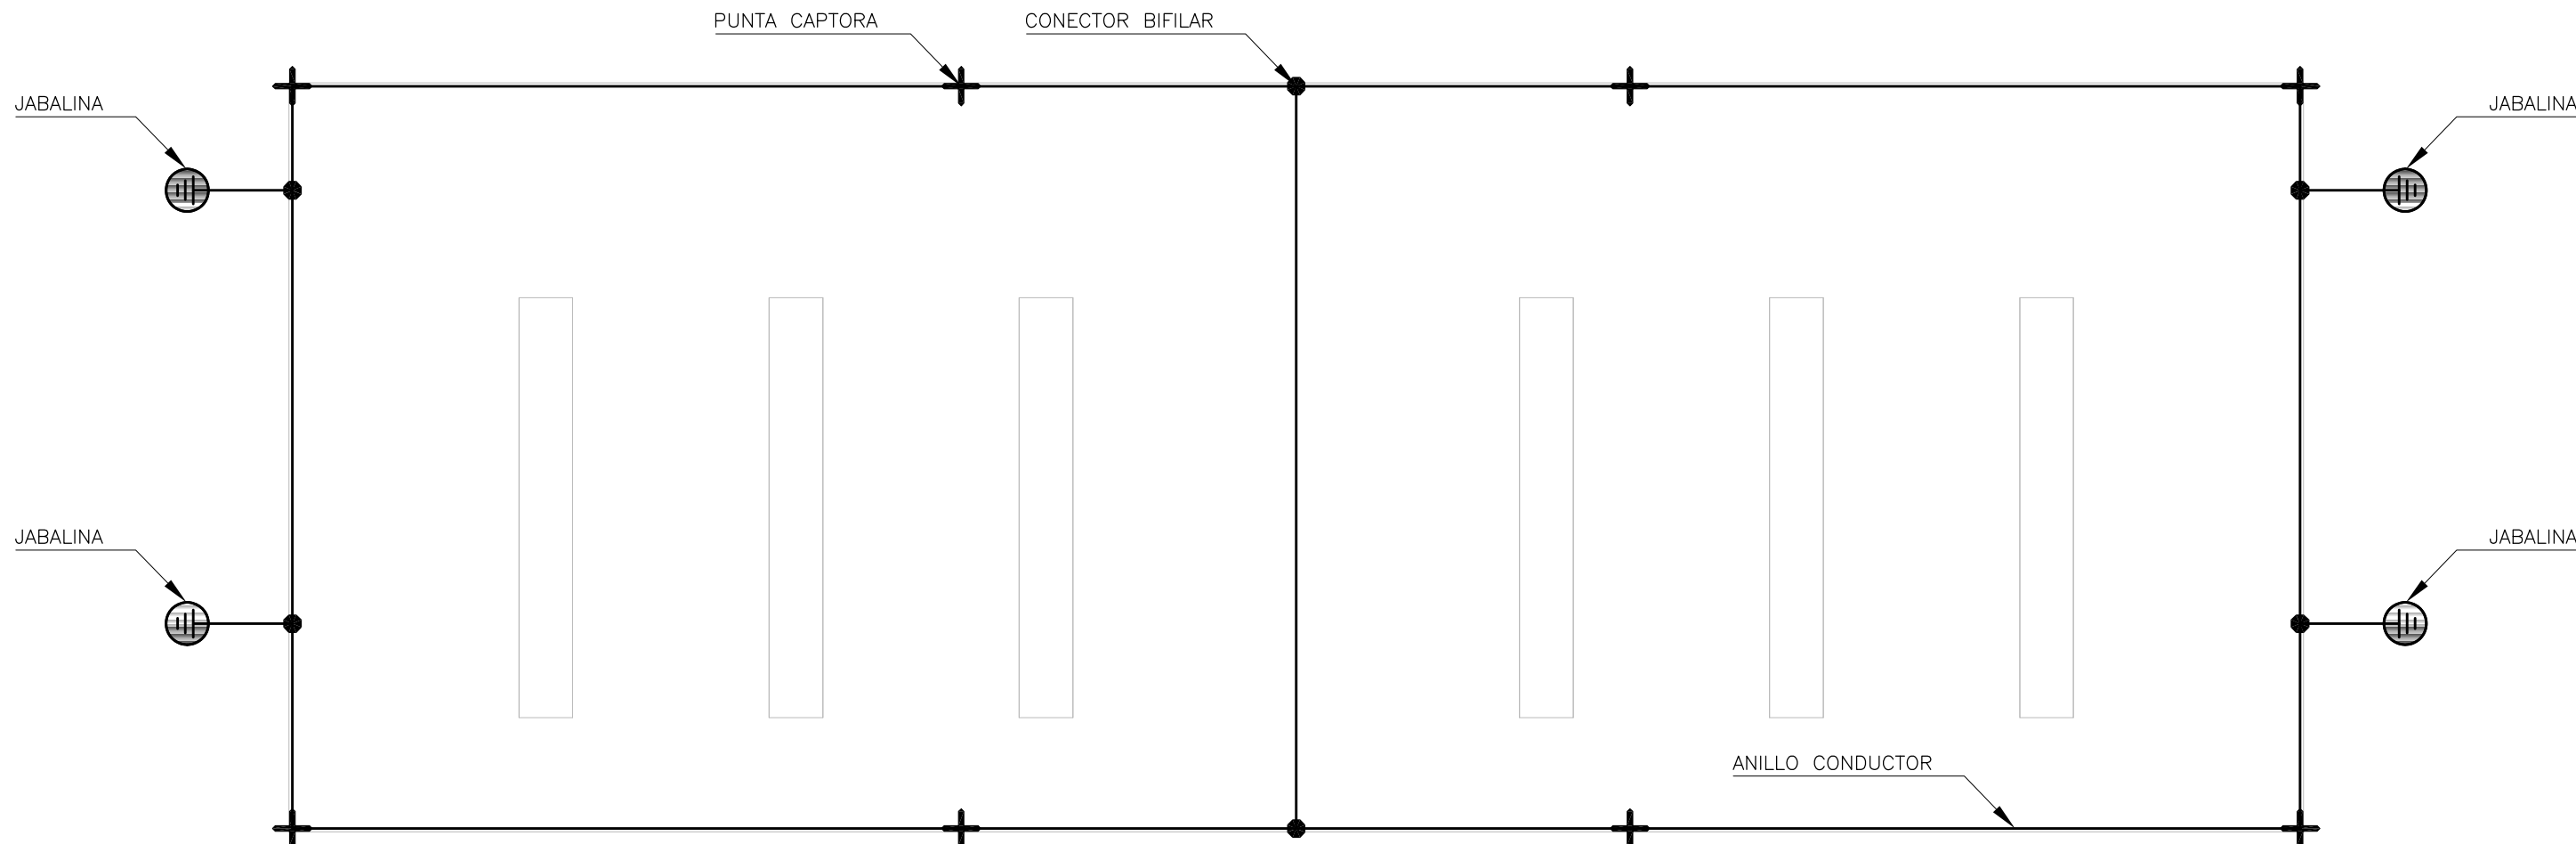

PLANTA DE TECHOS

PLANOS A MODO DE REFERENCIA

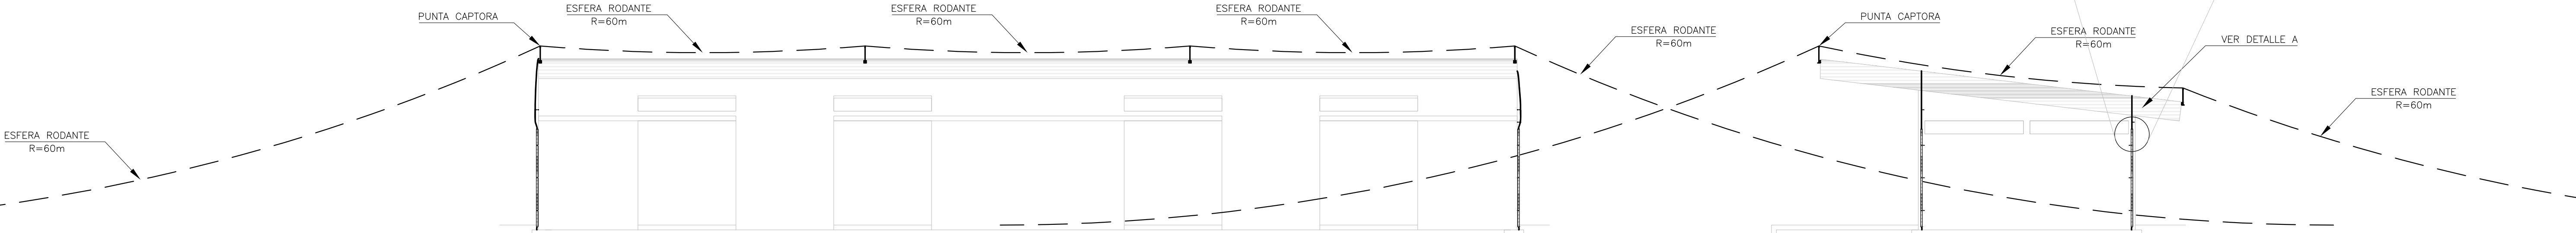

VISTA FRONTAL


VISTA LATERA

REFERENCIAS


— CONDUCTOR CABLE Cu DESNUDO 50mm

SIS STANTEC ARGENTINA - SCSi - IATASA						salto grande Argentina - Uruguay COMISIÓN TÉCNICA MIXTA DE SALTO GRANDE SG 655 RGL1124-CII-PROY0000-CF-015						
						ET0012: "CONSULTORIA PARA ADECUAR LOS SISTEMAS DE PROTECCIÓN CONTRA DESCARGAS ATMOSFÉRICAS Y PUESTA A TIERRA DE CADA CENTRAL, ESTACIÓN DE MANIOBRAS Y LÍNEA DE 500 KV						
						FECHA: ABRIL 2023		EDIFICIO CEMIR INSTALACIÓN SPGR INSTALACIÓN				
						ESCALA: 1:100 HORIZ: ~ VERTICAL: ~						
0	M.C.	M.M.		ABR. 2023	EMISIÓN INICIAL			PLANO Nº:		LÁMINA 1		REVISIÓN 0
N°	DIBUJO	REVISÓ	APROBO	FECHA	DESCRIPCIÓN	FORMATO A1 LÁMINA: 1 de 5						
REVISIONES												


OFICINA Y TALLER

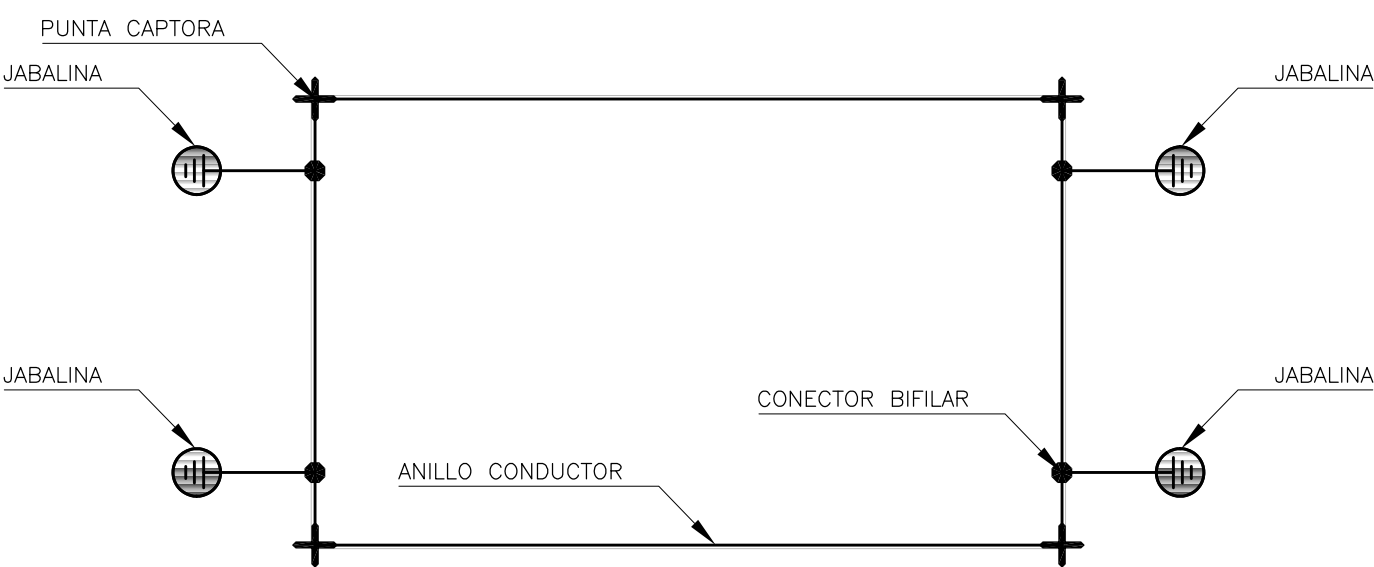

PLANTA DE TECHOS

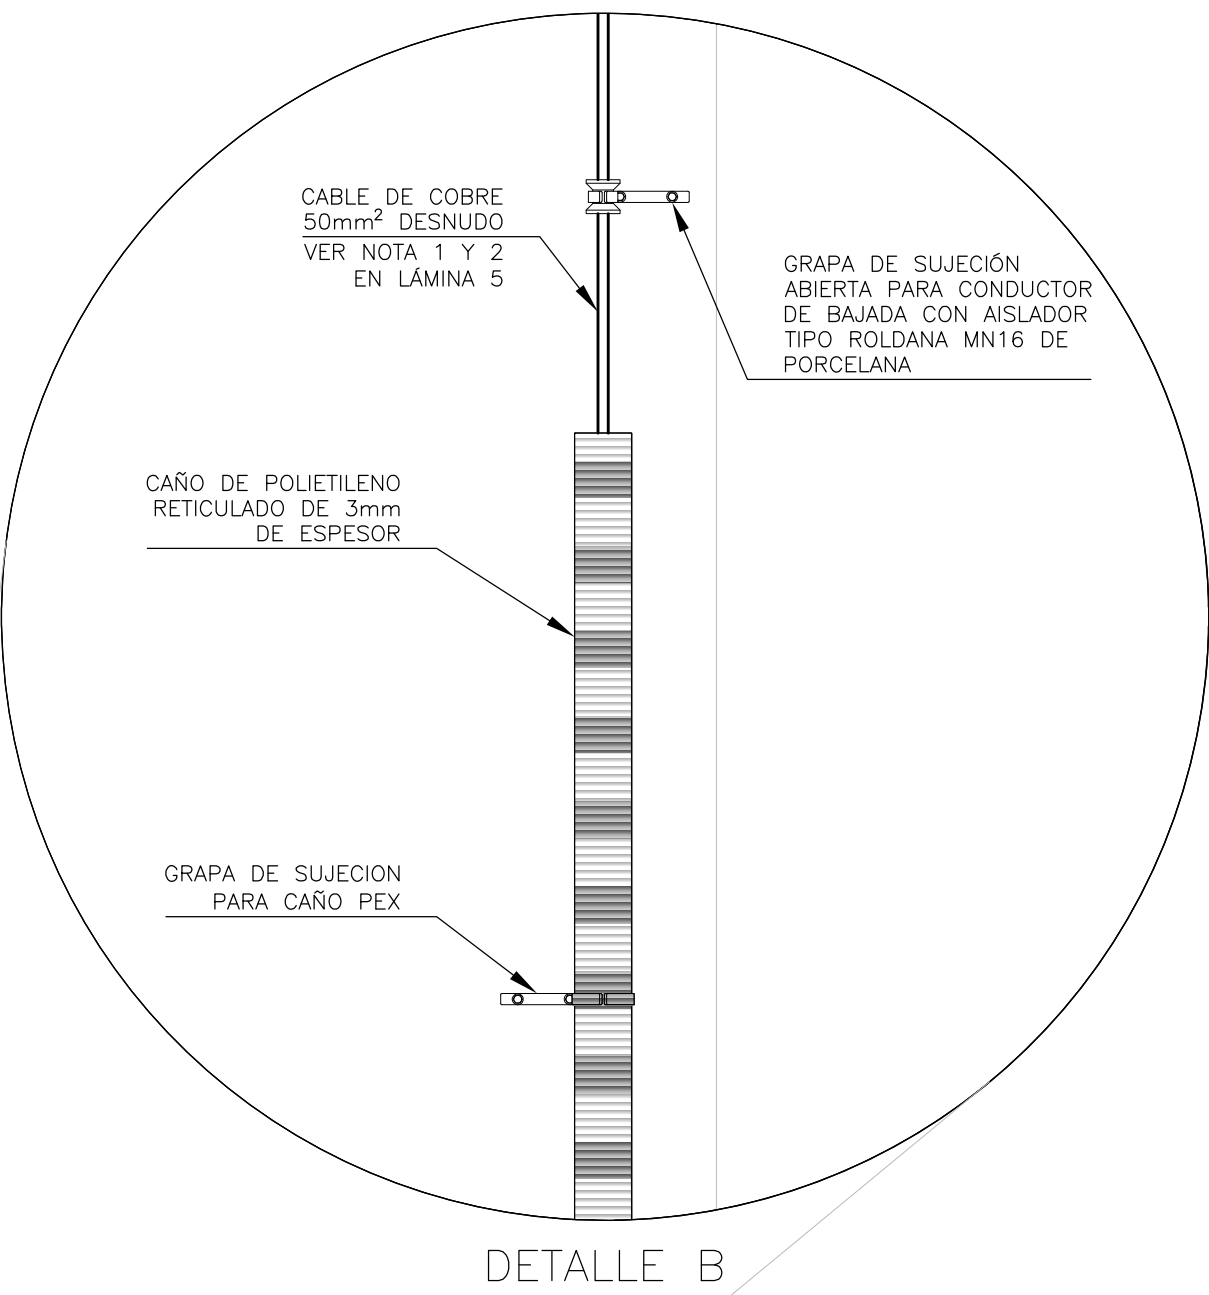

PLANOS A MODO DE REFERENCIA

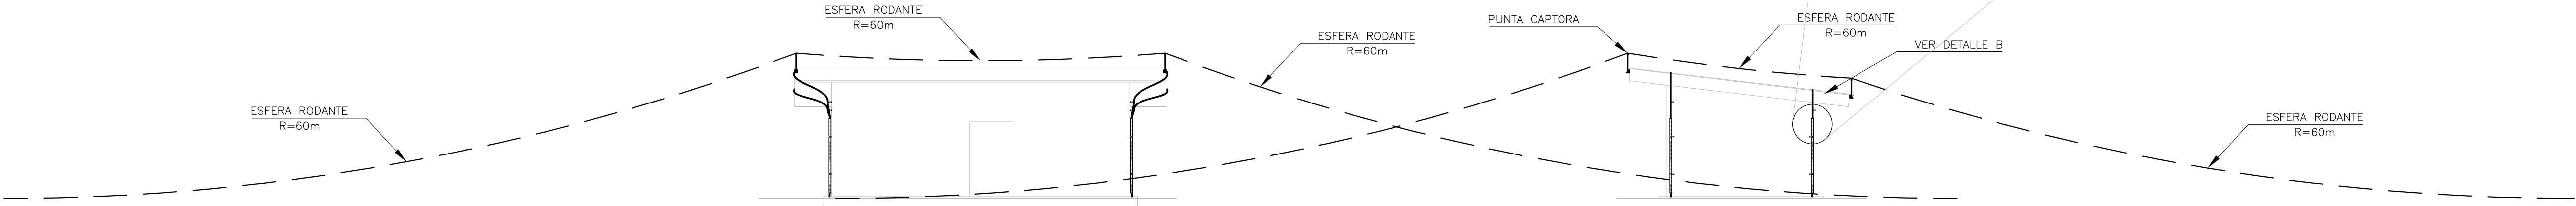

VISTA FRONTAL


VISTA LATERAL

4/21/2023 4:23
SPCR_CEMIR.dwg

SIS STANTEC ARGENTINA - SCSi - IATASA						salto grande Argentina - Uruguay COMISIÓN TÉCNICA MIXTA DE SALTO GRANDE SG 655 RGL1124-CII-PROY0000-CF-015						
						ET0012: "CONSULTORÍA PARA ADECUAR LOS SISTEMAS DE PROTECCIÓN CONTRA DESCARGAS ATMOSFÉRICAS Y PUESTA A TIERRA DE CADA CENTRAL, ESTACIÓN DE MANIOBRAS Y LÍNEA DE 500 KV"						
						FECHA: ABRIL 2023		EDIFICIO CEMIR INSTALACIÓN SPCR INSTALACIÓN				
						ESCALA: 1:100						
0	M.G.	M.M.		ABR. 2023	EMISIÓN INICIAL							
N°	DIBUJO	REVISÓ	APROBÓ	FECHA	DESCRIPCIÓN	FORMATO	LÁMINA:	PLANO N°:		LÁMINA 2	REVISIÓN 0	
REVISIONES						A1	2 de 5					


0	M.C.	M.M.	ABR. 2023	EMISIÓN INICIAL	
N°	DIBUJO	REVISÓ	APROBÓ	FECHA	DESCRIPCIÓN
REVISIONES					

DEPÓSITO

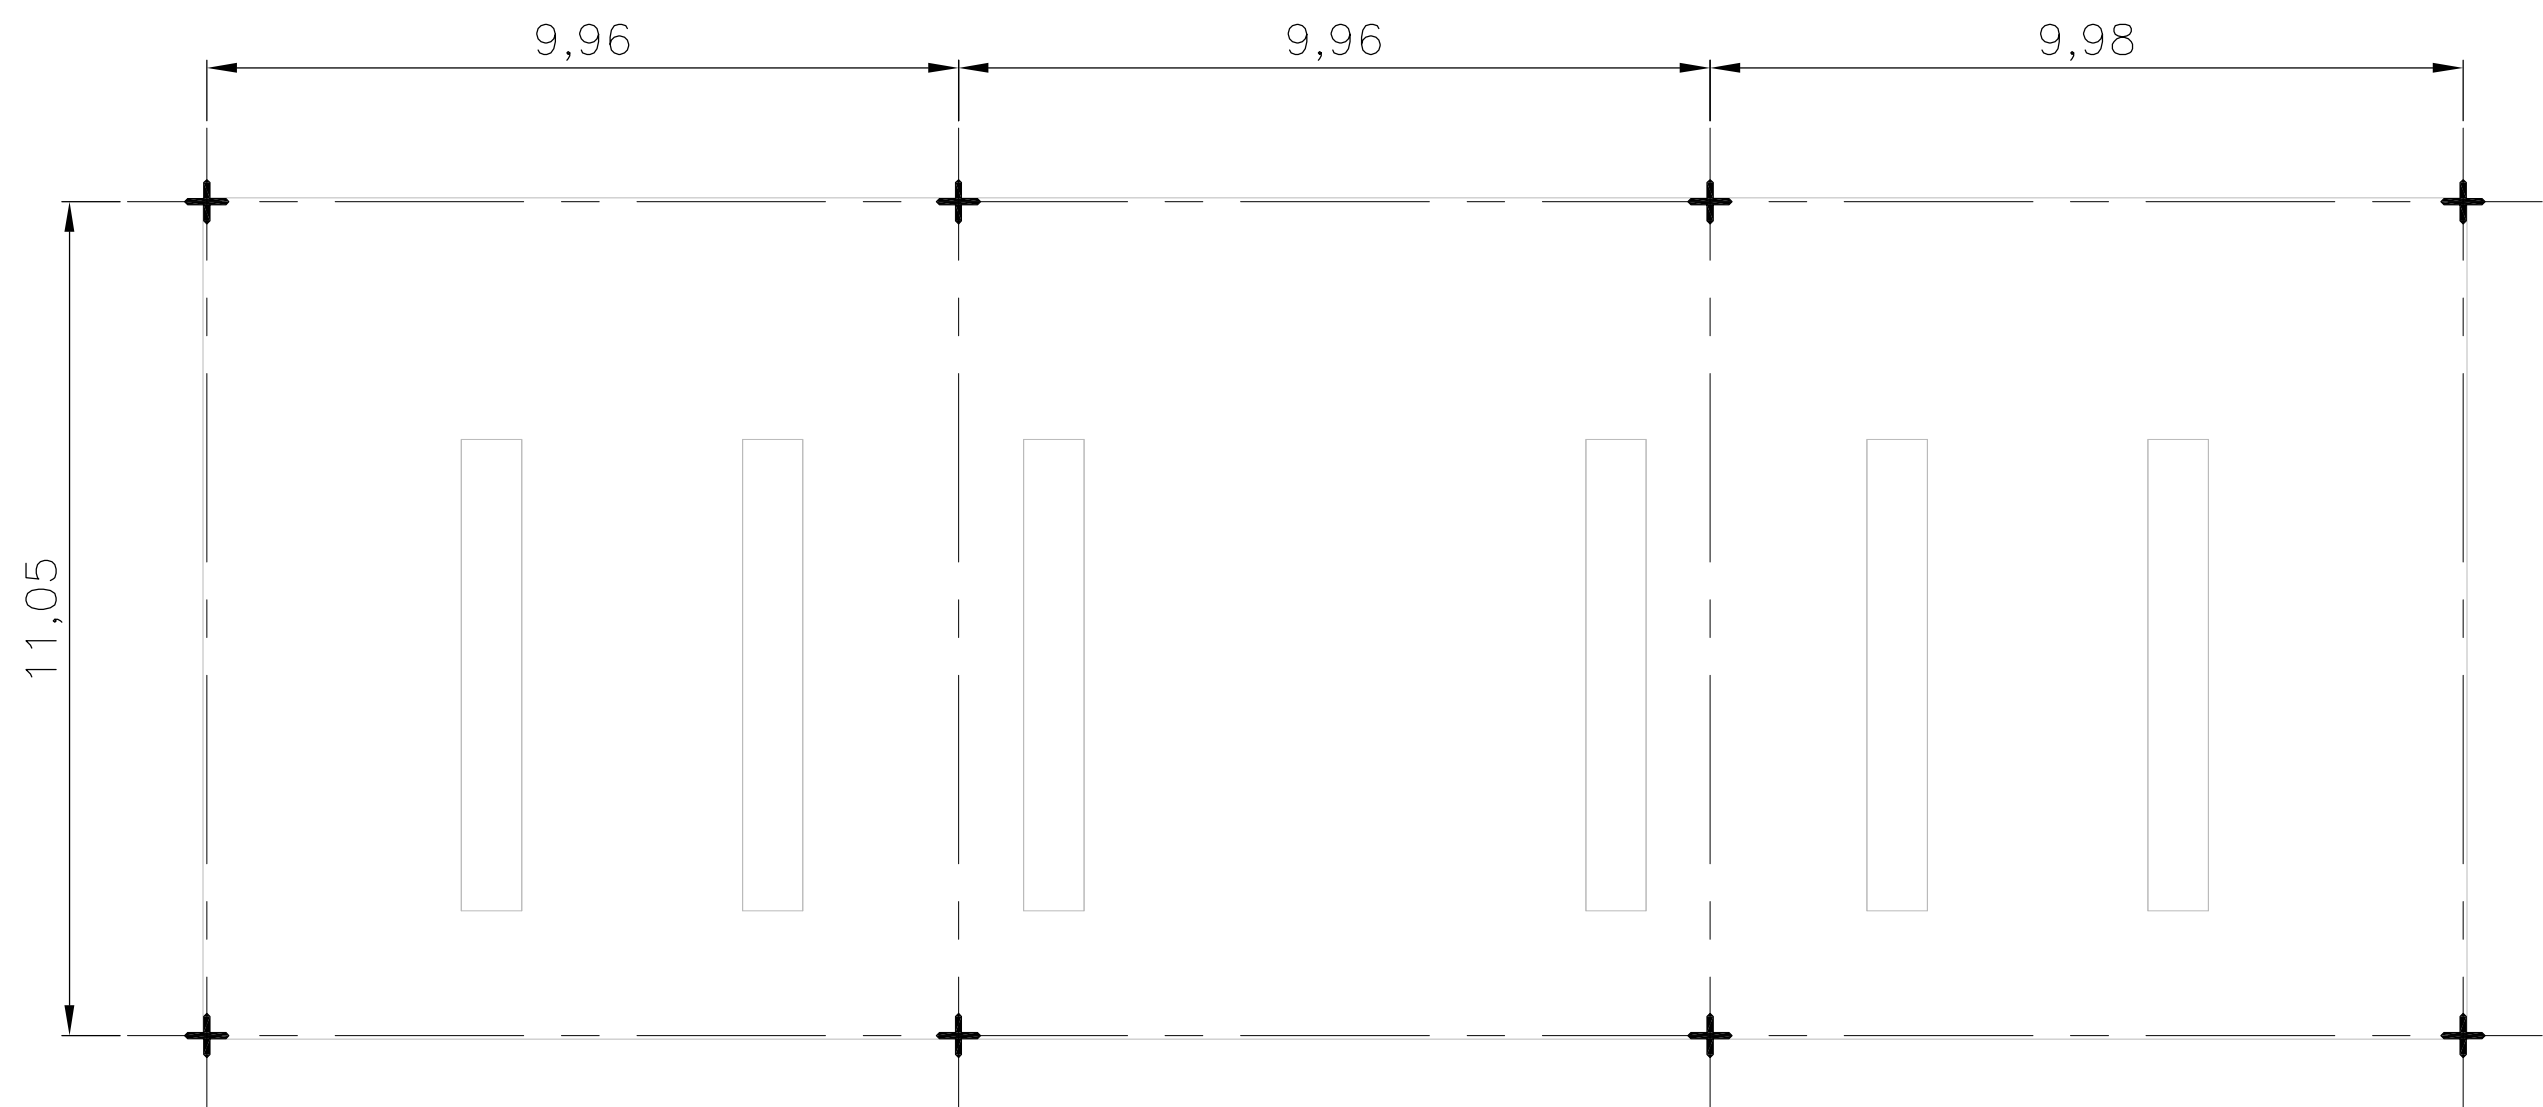

PLANTA DE TECHOS - PUNTAS CAPTORAS


PLANOS A MODO DE REFERENCIA

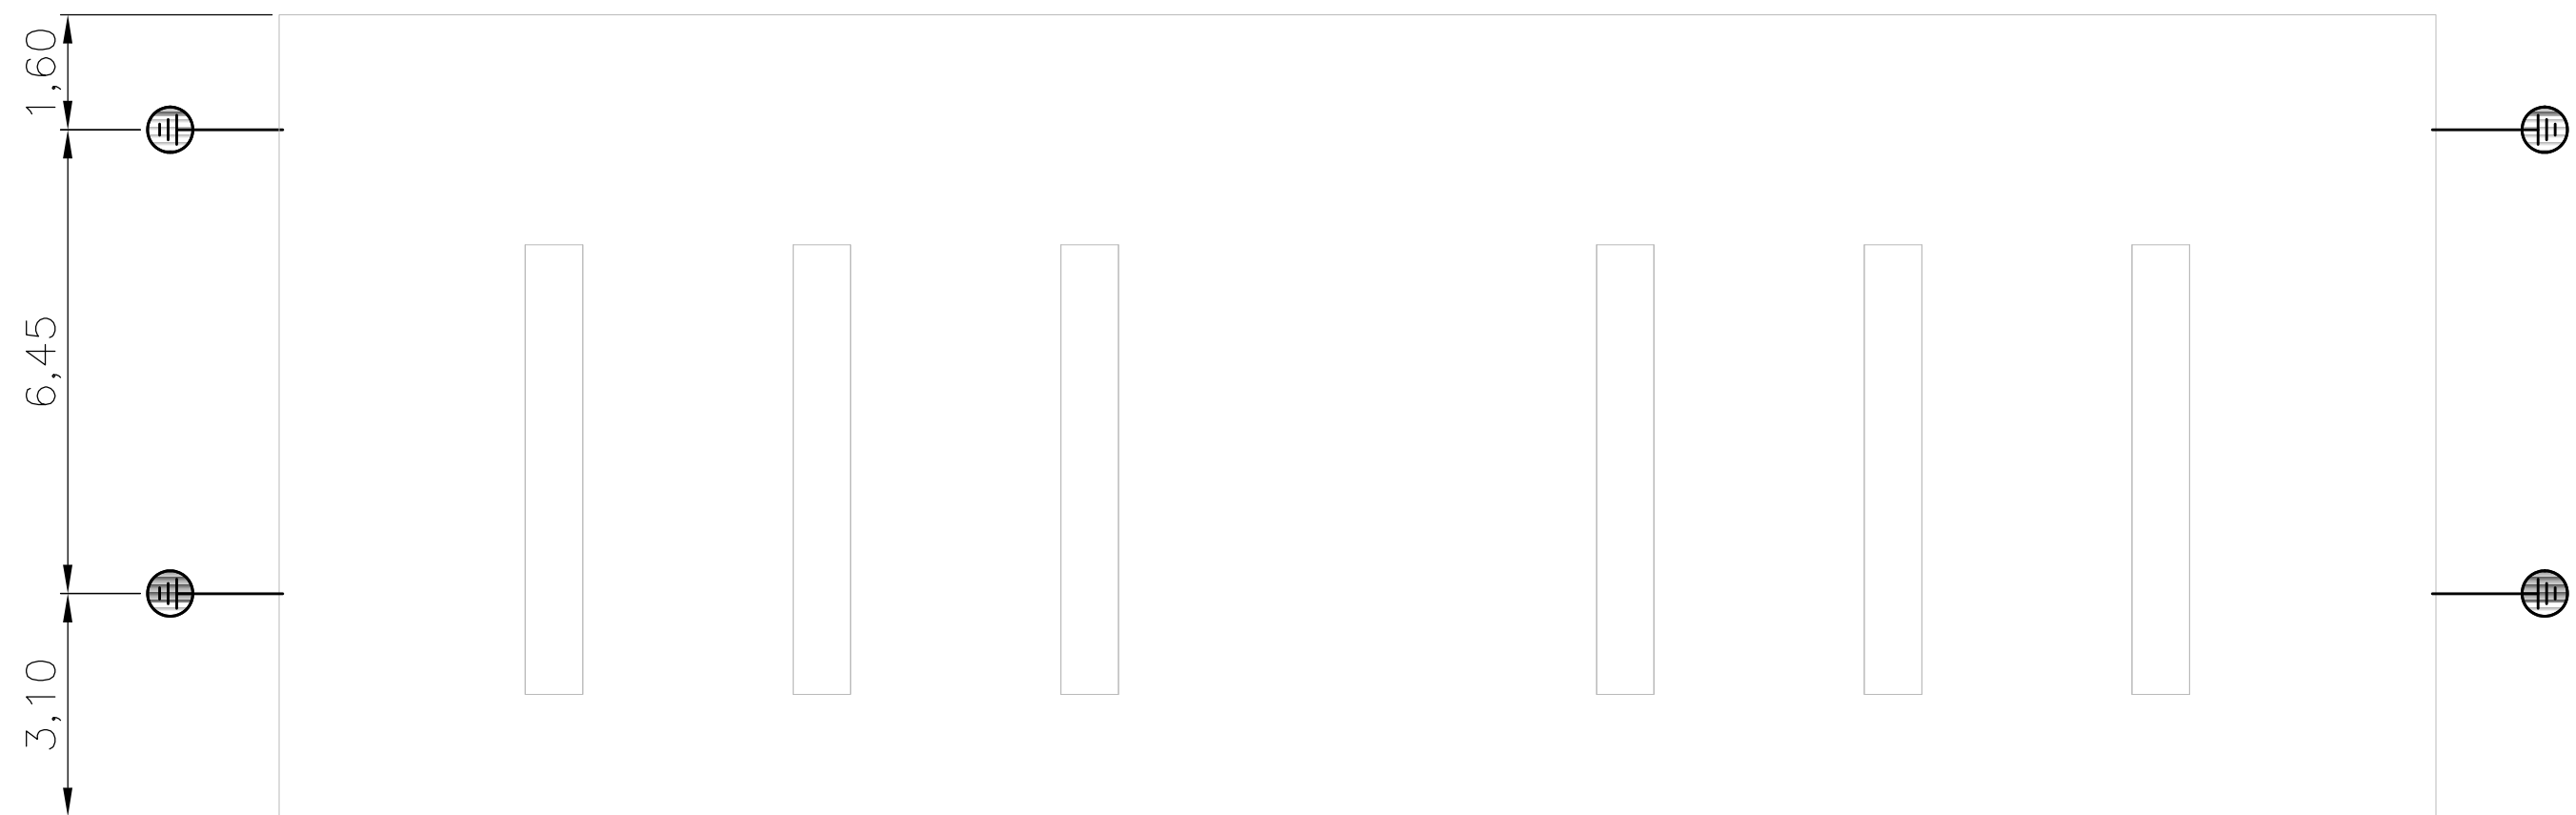

PLANTA DE TECHOS - BAJADAS


SIS STANTEC ARGENTINA - SCSi - IATASA						salto grande Argentina - Uruguay COMISIÓN TÉCNICA MIXTA DE SALTO GRANDE SG 655 RGL1124-CII-PROY0000-CF-015							
						ET0012: "CONSULTORÍA PARA ADECUAR LOS SISTEMAS DE PROTECCIÓN CONTRA DESCARGAS ATMOSFÉRICAS Y PUESTA A TIERRA DE CADA CENTRAL, ESTACIÓN DE MANIOBRAS Y LÍNEA DE 500 KV"							
						FECHA: ABRIL 2023		EDIFICIO CEMIR INSTALACIÓN SPCR INSTALACIÓN					
						ESCALA: 1:100							
						HORIZ: --		PLANO Nº: LÁMINA 3					
						VERTICAL: --							
						FORMATO A1		LÁMINA: 3 de 5		REVISIÓN 0			
0						M.C.		M.M.		ABR. 2023		EMISION INICIAL	
N°		DIBUJO		REVISÓ		APROBÓ		FECHA		DESCRIPCIÓN		REVISIONES	

OFICINA Y TALLER

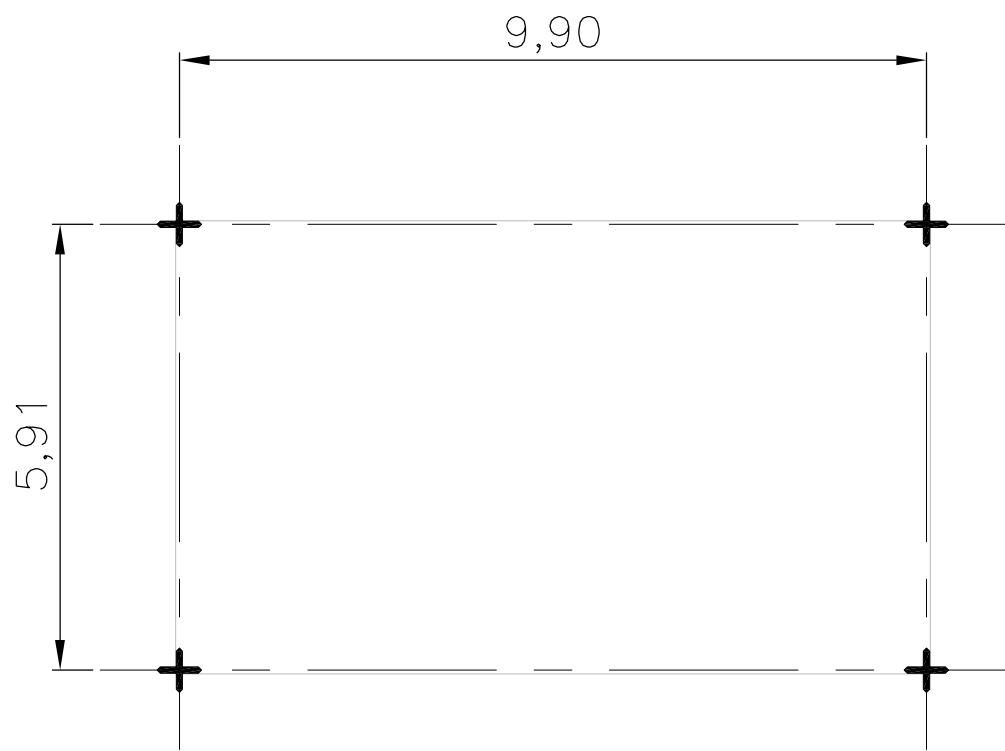

PLANTA DE TECHOS - PUNTAS CAPTORAS


PLANOS A MODO DE REFERENCIA

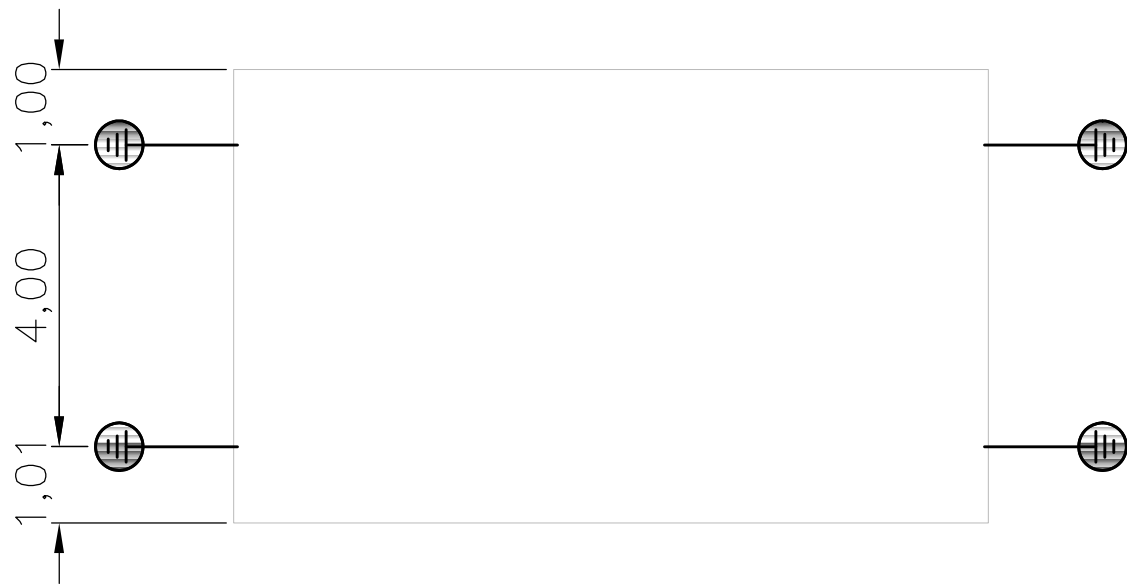


PLANTA DE TECHOS - BAJADAS

SIS STANTEC ARGENTINA - SCSi - IATASA						salto grande Argentina - Uruguay COMISIÓN TÉCNICA MIXTA DE SALTO GRANDE SG 655 RGL1124-CII-PROY0000-CF-015						
						ET0012: "CONSULTORÍA PARA ADECUAR LOS SISTEMAS DE PROTECCIÓN CONTRA DESCARGAS ATMOSFÉRICAS Y PUESTA A TIERRA DE CADA CENTRAL, ESTACIÓN DE MANIOBRAS Y LÍNEA DE 500 KV"						
						FECHA: ABRIL 2023		EDIFICIO CEMIR INSTALACIÓN SPCR INSTALACIÓN				
						ESCALA:						
0	M.G.	M.M.		ABR. 2023	EMISIÓN INICIAL	HORIZ: 1:100		PLANO N°:				
						VERTICAL: --						
N°	DIBUJO	REVISÓ	APROBÓ	FECHA	DESCRIPCIÓN	FORMATO A1		LÁMINA: 4 de 5		LÁMINA 4		REVISIÓN 0
REVISIONES												

MONTAJE TIPICO PUNTA RECEPTORA
ESCALA S/E

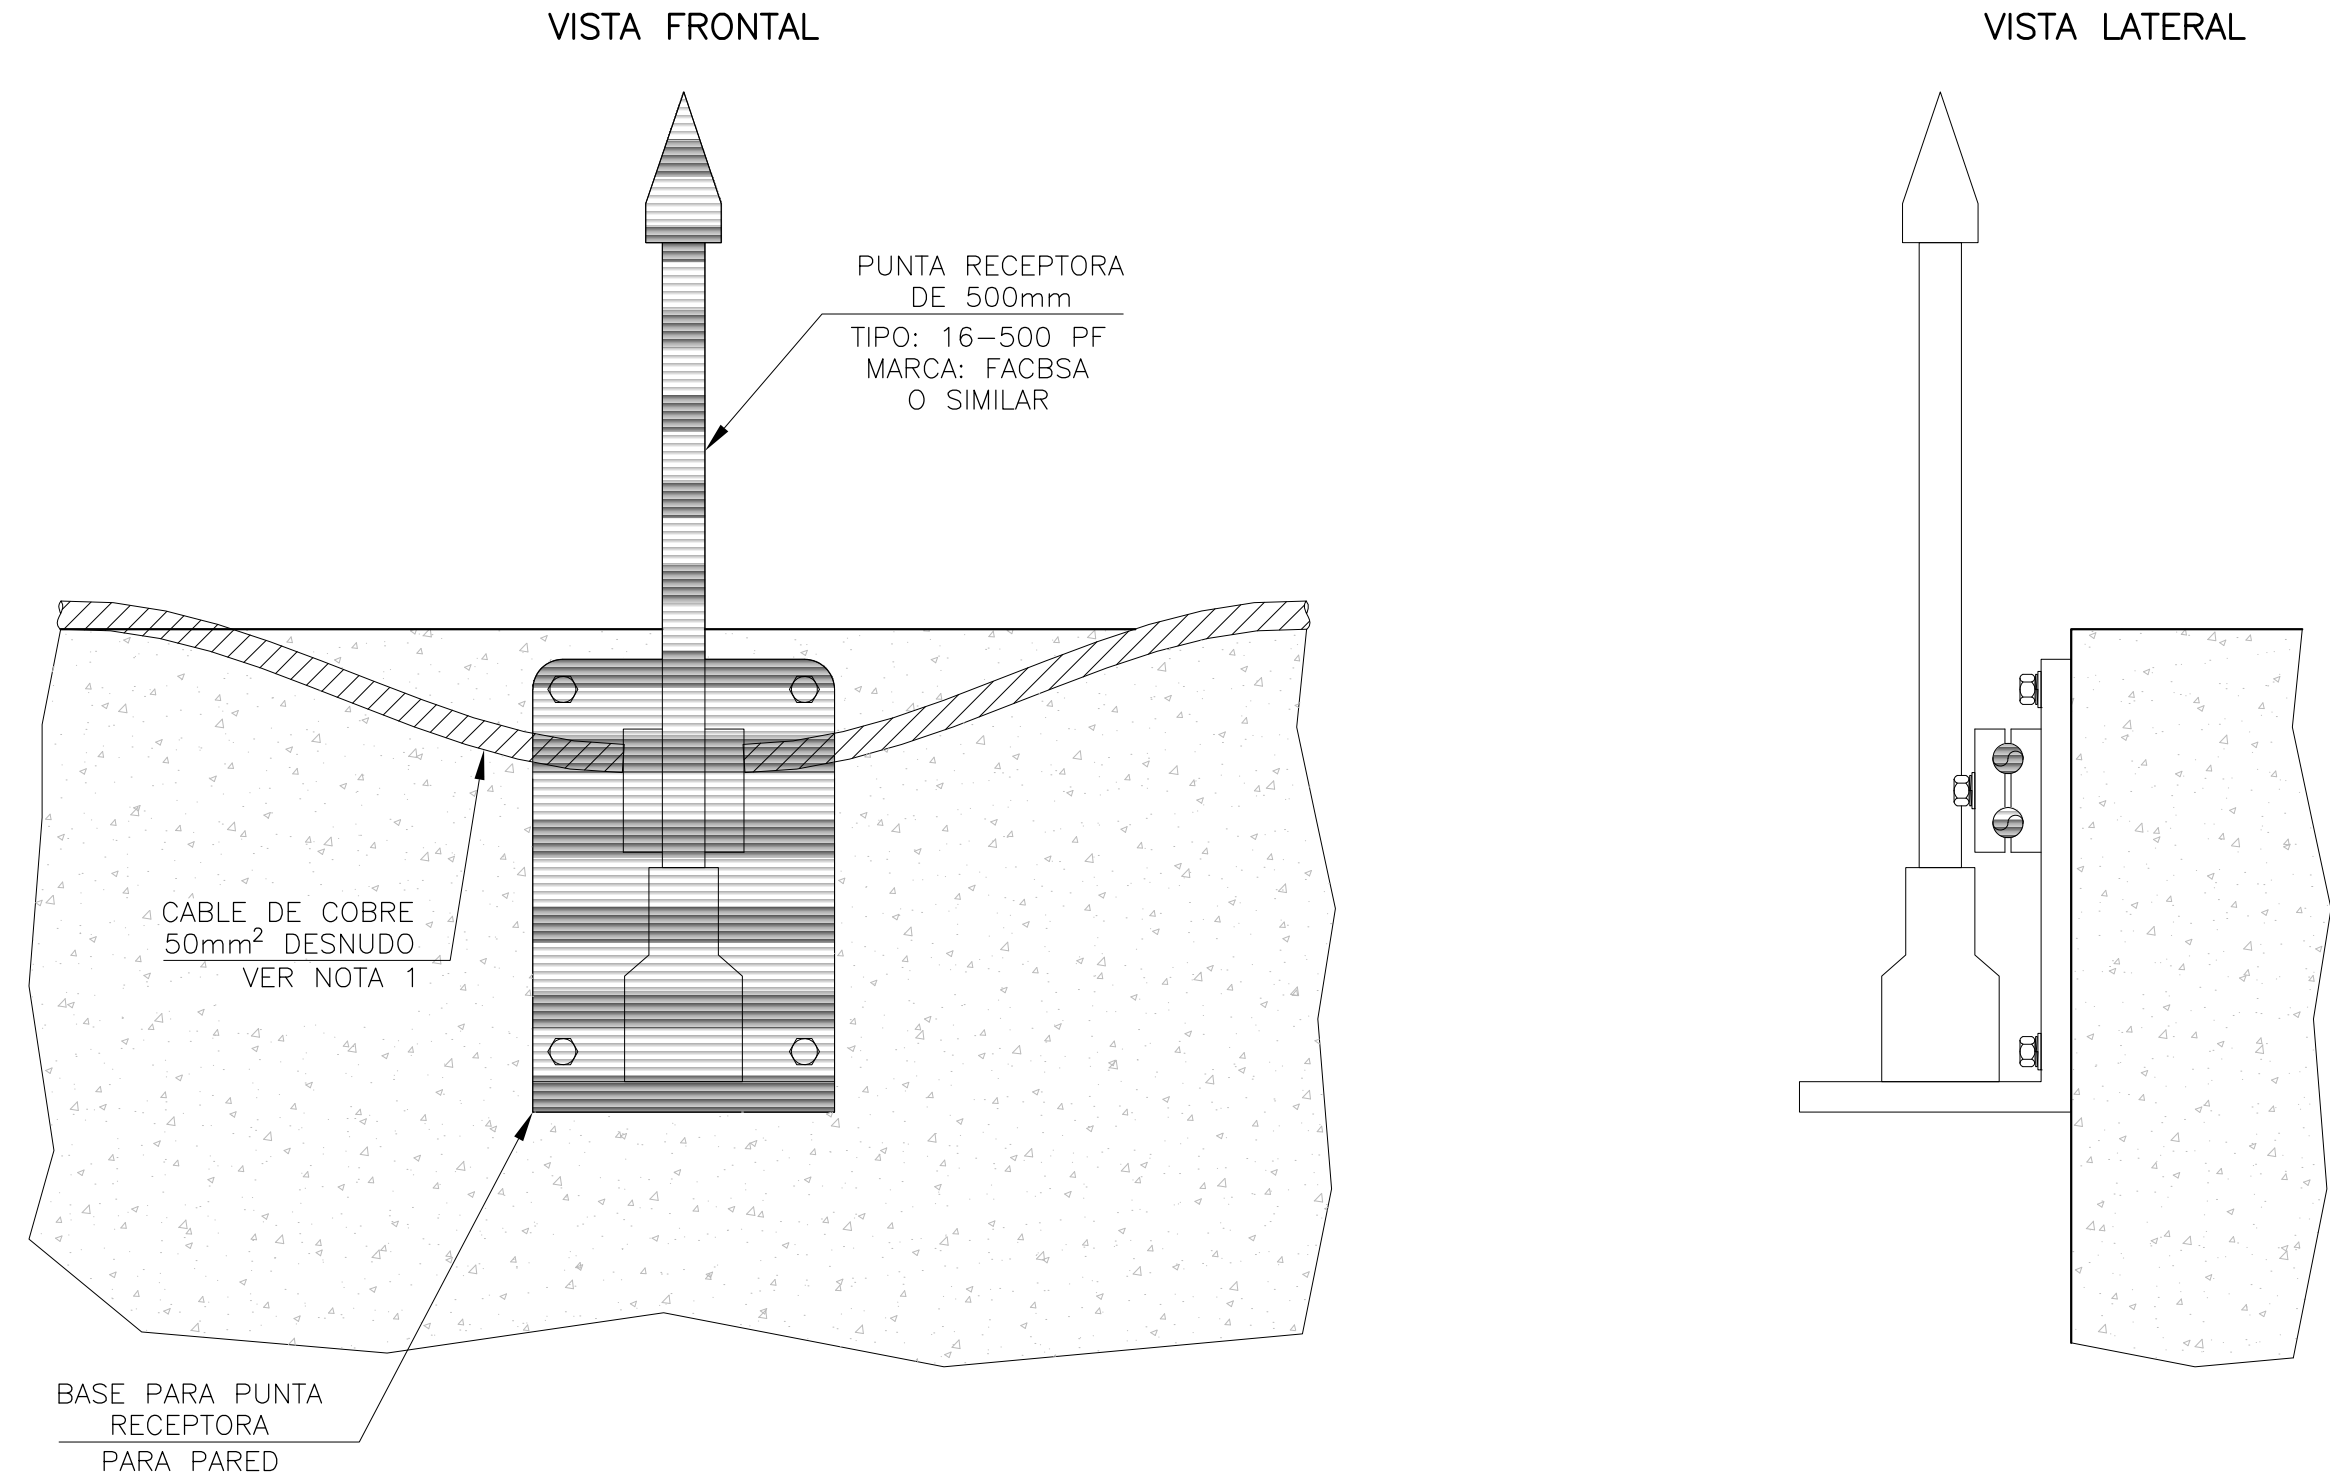

MONTAJE TIPICO CONECTOR MONOMETALICO BIFILAR
ESCALA S/E

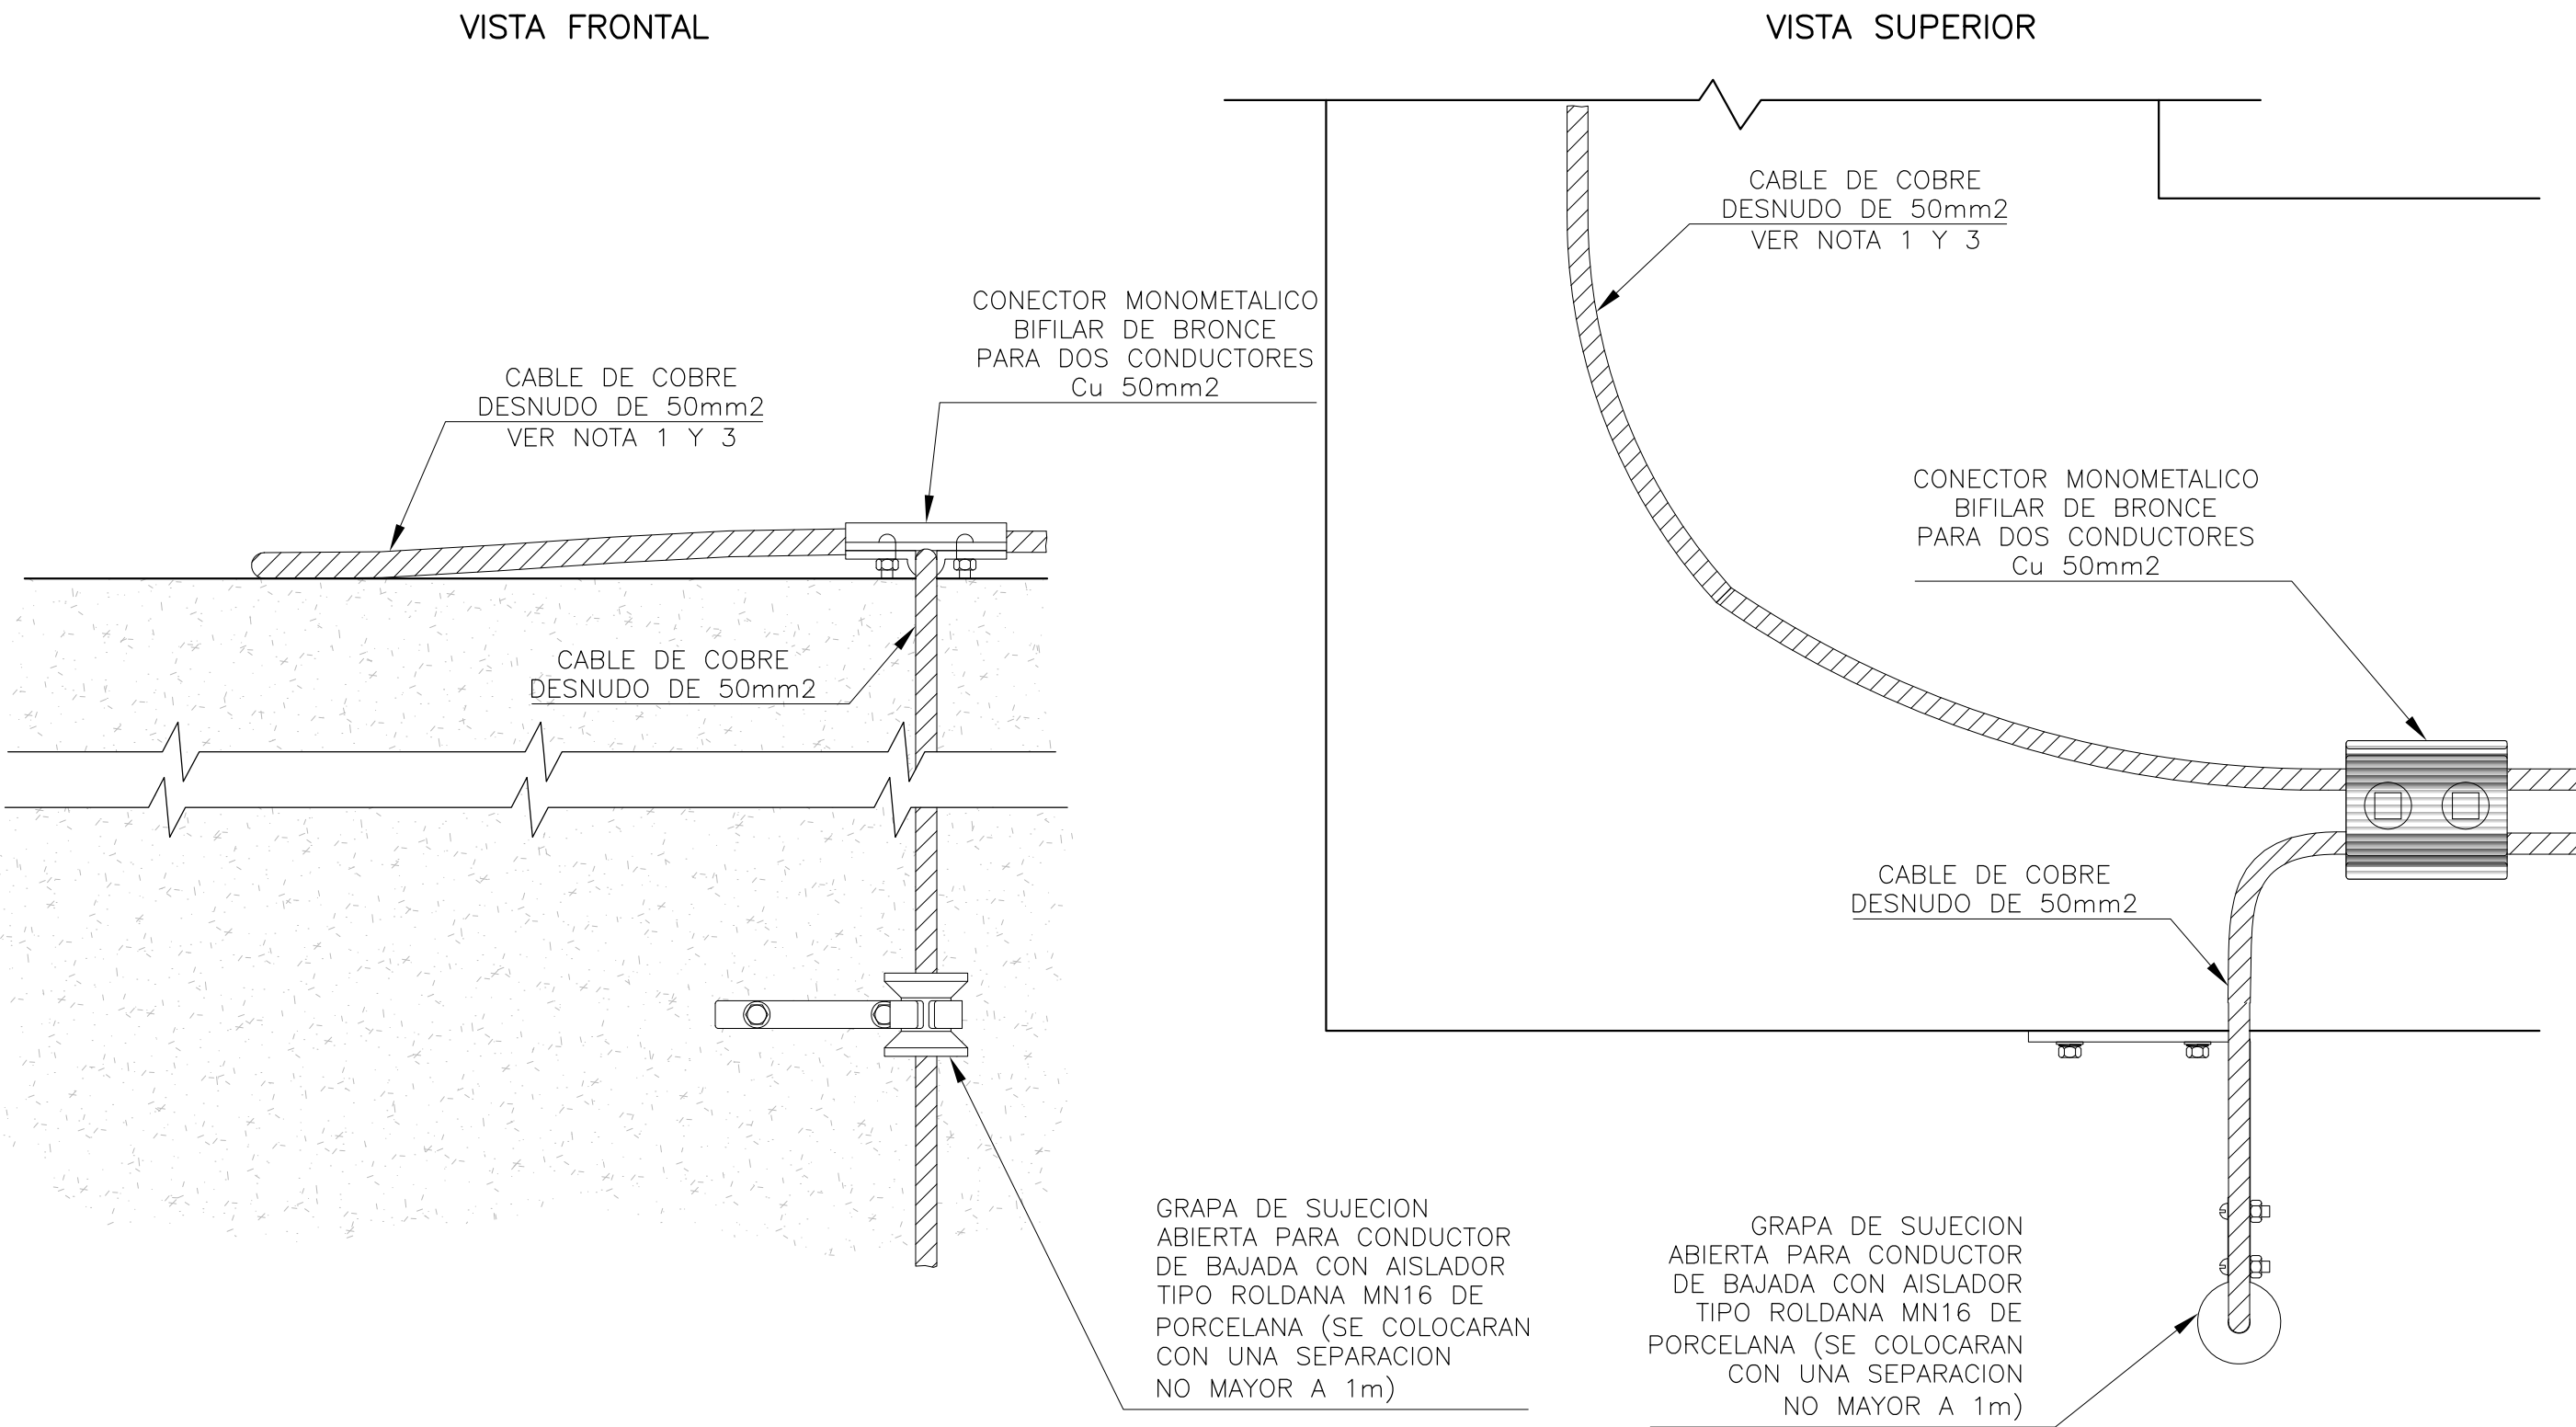

PLANOS A MODO DE REFERENCIA

NOTAS:

- LA SECCIÓN DEL CONDUCTOR DESNUDO DE Cu SERÁ DE 50mm². EL DIÁMETRO MÍNIMO DE CADA HILO SERÁ DE 1,7mm.-
- LOS CONDUCTORES DE BAJADA SE INSTALARÁN DE MANERA RECTILINEA Y VERTICAL, SIGUIENDO EL CAMINO MAS CORTO Y DIRECTO A TIERRA.-
- EL ANILLO CONDUCTOR EN TECHO SE FIJARÁ MEDIANTE GRAMPAS MEDIA OMEGA CADA 0,5m DE DISTANCIA DONDE EL TECHO SEA DE MATERIAL Y CON GRAMPAS ABIERTAS CON AISLADOR TIPO ROLDANA MN16 DE PORCELANA DONDE EL TECHO SEA METÁLICO.-

SIS STANTEC ARGENTINA - SCSi - IATASA						salto grande Argentina-Uruguay		COMISIÓN TÉCNICA MIXTA DE SALTO GRANDE SG 655 RGL1124-CII-PROY0000-CF-015		
						ET0012: "CONSULTORIA PARA ADECUAR LOS SISTEMAS DE PROTECCIÓN CONTRA DESCARGAS ATMOSFÉRICAS Y PUESTA A TIERRA DE CADA CENTRAL, ESTACIÓN DE MANIOBRAS Y LÍNEA DE 500 KV				
						FECHA: ABRIL 2023		EDIFICIO CEMIR INSTALACIÓN SPCR INSTALACIÓN		
						ESCALA: S/E				
0	M.C.	M.M.		ABR. 2023	EMISION INICIAL					
N°	DIBUJÓ	REVISÓ	APROBÓ	FECHA	DESCRIPCIÓN		PLANO N°:		LÁMINA 5	REVISIÓN 0
REVISIONES										