



2/24/2023 4:09
7. Anexo II - Láminas_2_20230216.dwg

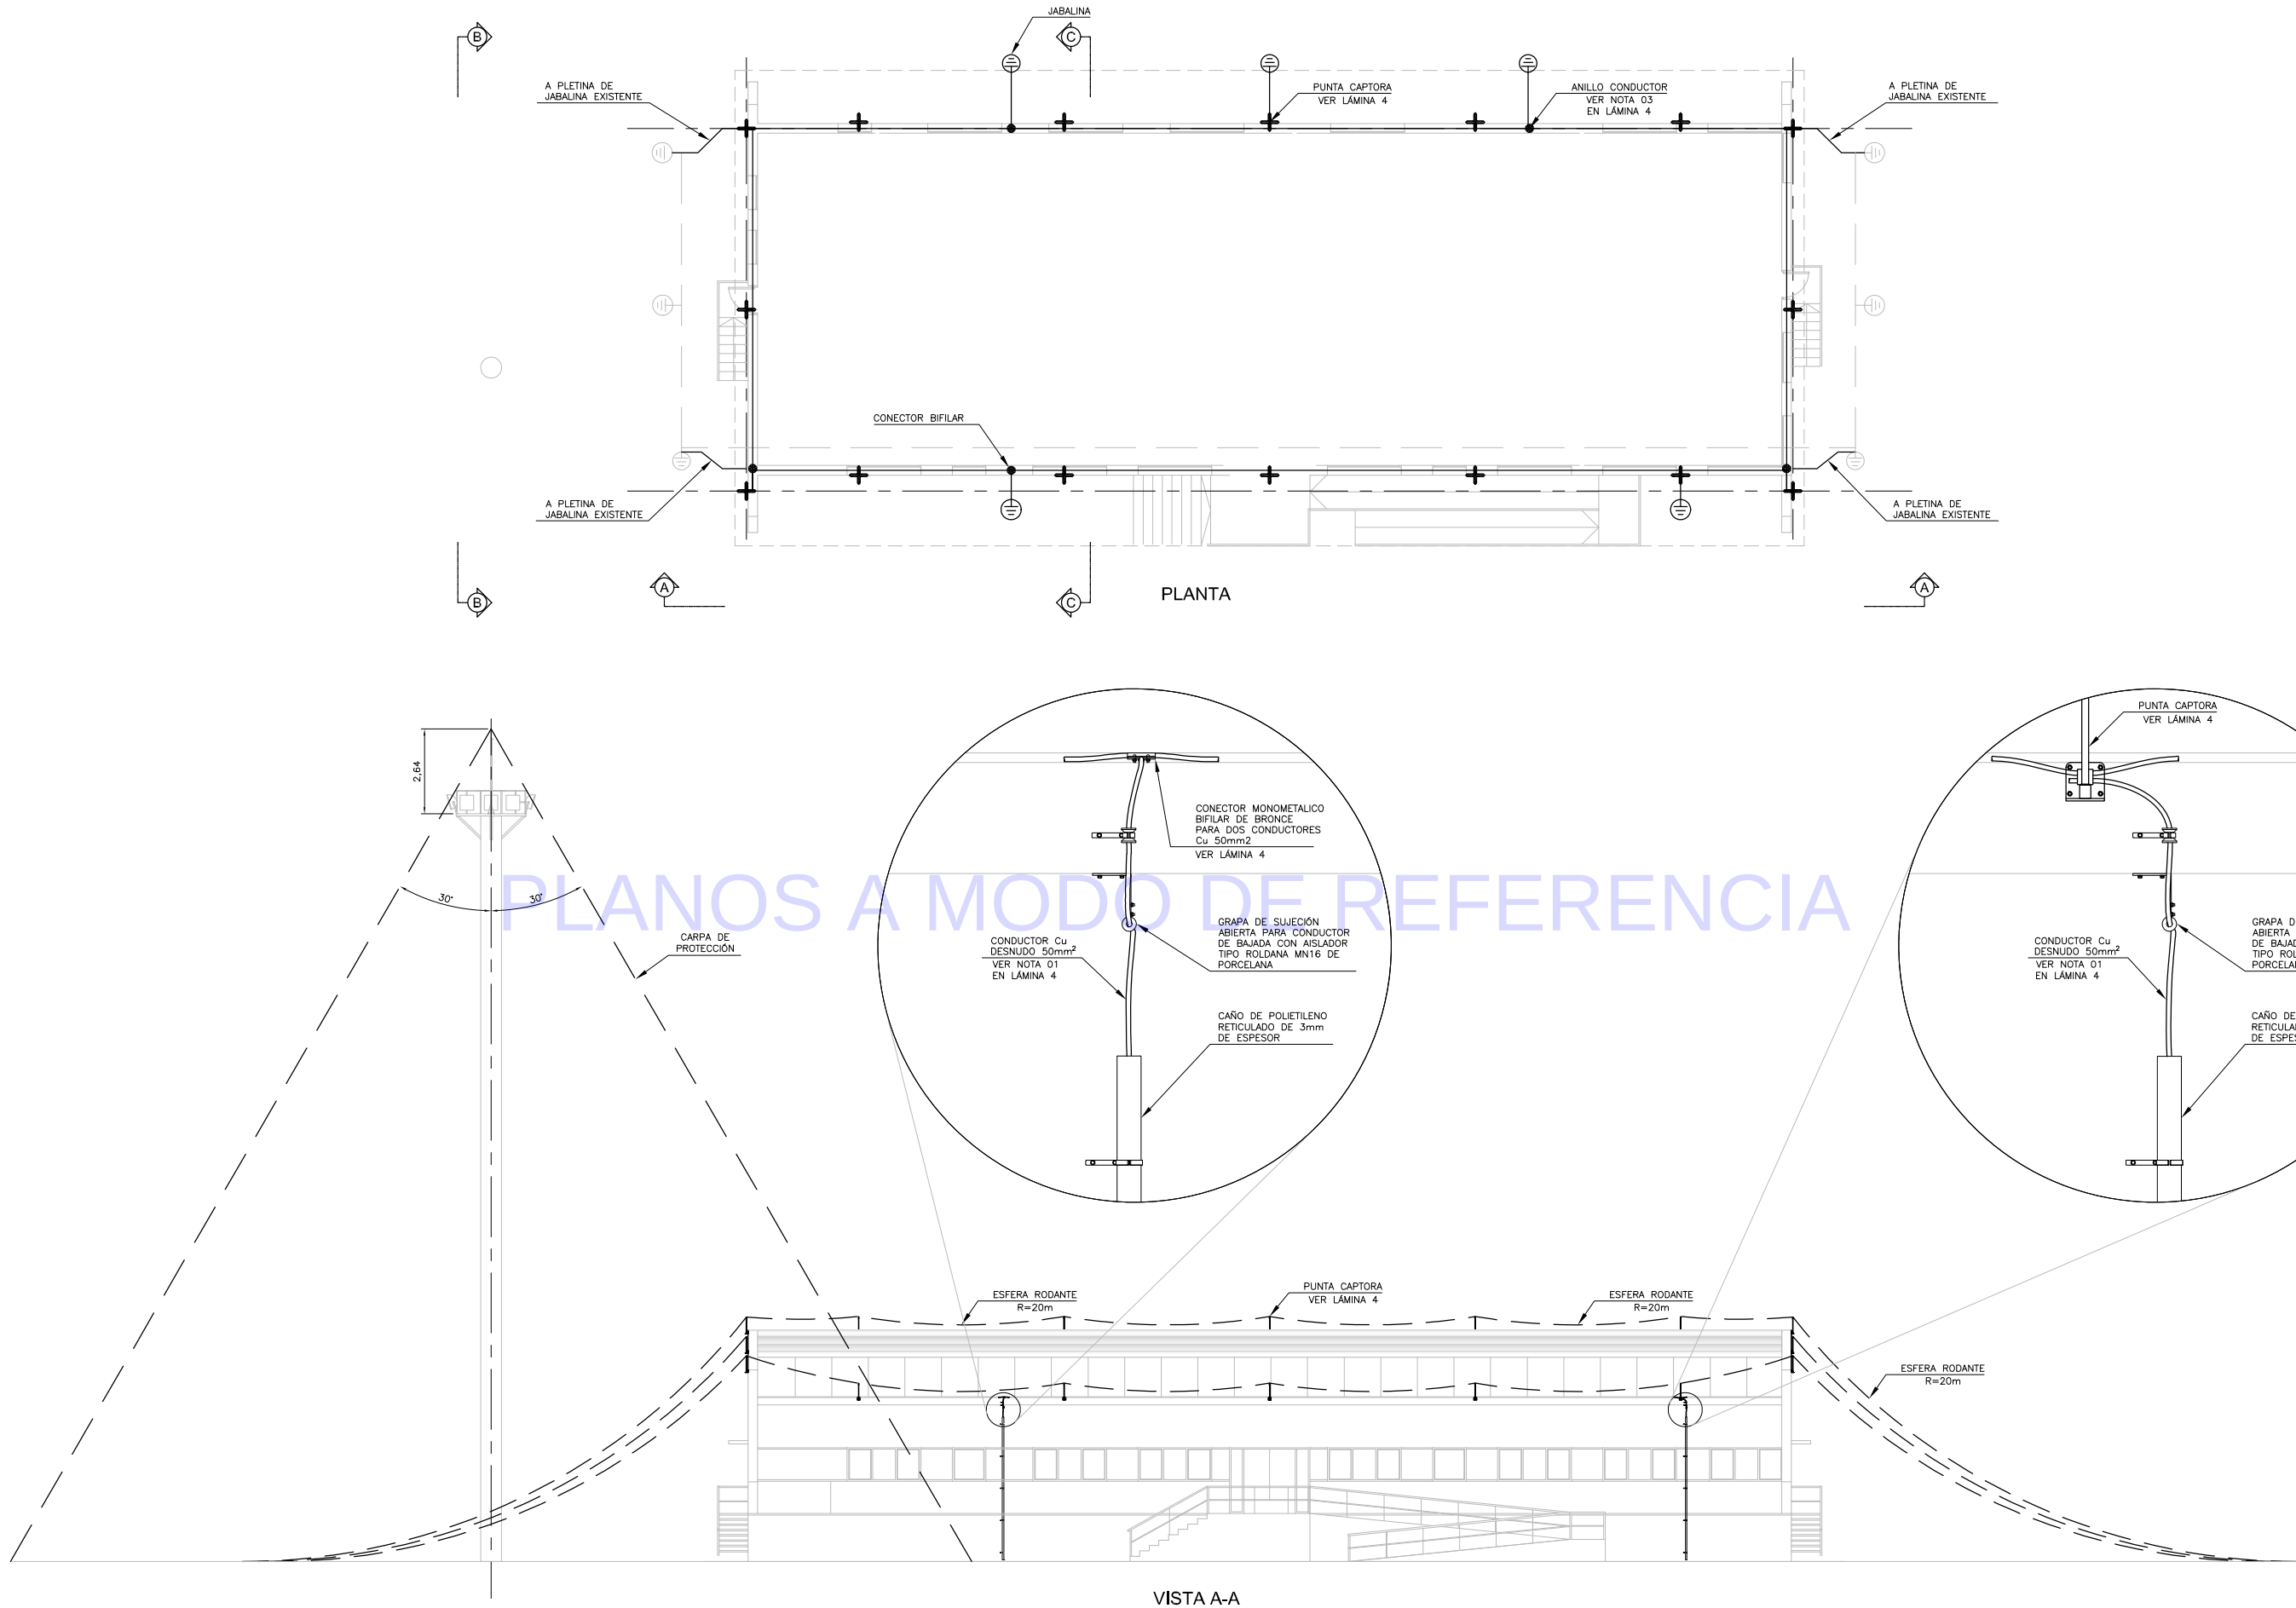

REFERENCIAS:


CONDUCTOR Cu DESNUDO 50mm²

SIS STANTEC ARGENTINA - SCSi - IATASA						salto grande Argentina-Uruguay COMISIÓN TÉCNICA MIXTA DE SALTO GRANDE SG 655 RGL1124-CII-PROY0000-CF-015			
						ET0012: CONSULTORIA PARA ADECUAR LOS SISTEMAS DE PROTECCIÓN CONTRA DESCARGAS ATMOSFÉRICAS Y PUESTA A TIERRA DE CADA CENTRAL, ESTACIÓN DE MANIOBRAS Y LÍNEA DE 500 KV			
2	M.C.	M.M.	FEB. 2023	CORRECCION S/ OBS. CTMSG		FECHA: DICIEMBRE 2022		EDIFICIO GOPE INSTALACIÓN SPCR INSTALACIÓN	
1	M.C.	M.M.	ENE. 2023	CORRECCIONES S/ SG655-NT-SG-SIS-ING-001-PRY-NO 086		ESCALA: HORIZ: 1:100 VERTICAL: --			
0	M.C.	M.M.	DIC. 2022	EMISIÓN INICIAL					
N°	DIBUJO	REVISO	APROBO	FECHA	DESCRIPCIÓN	FORMATO A1	LÁMINA: 1 de 4	LÁMINA 1	REVISIÓN 2
REVISIONES									

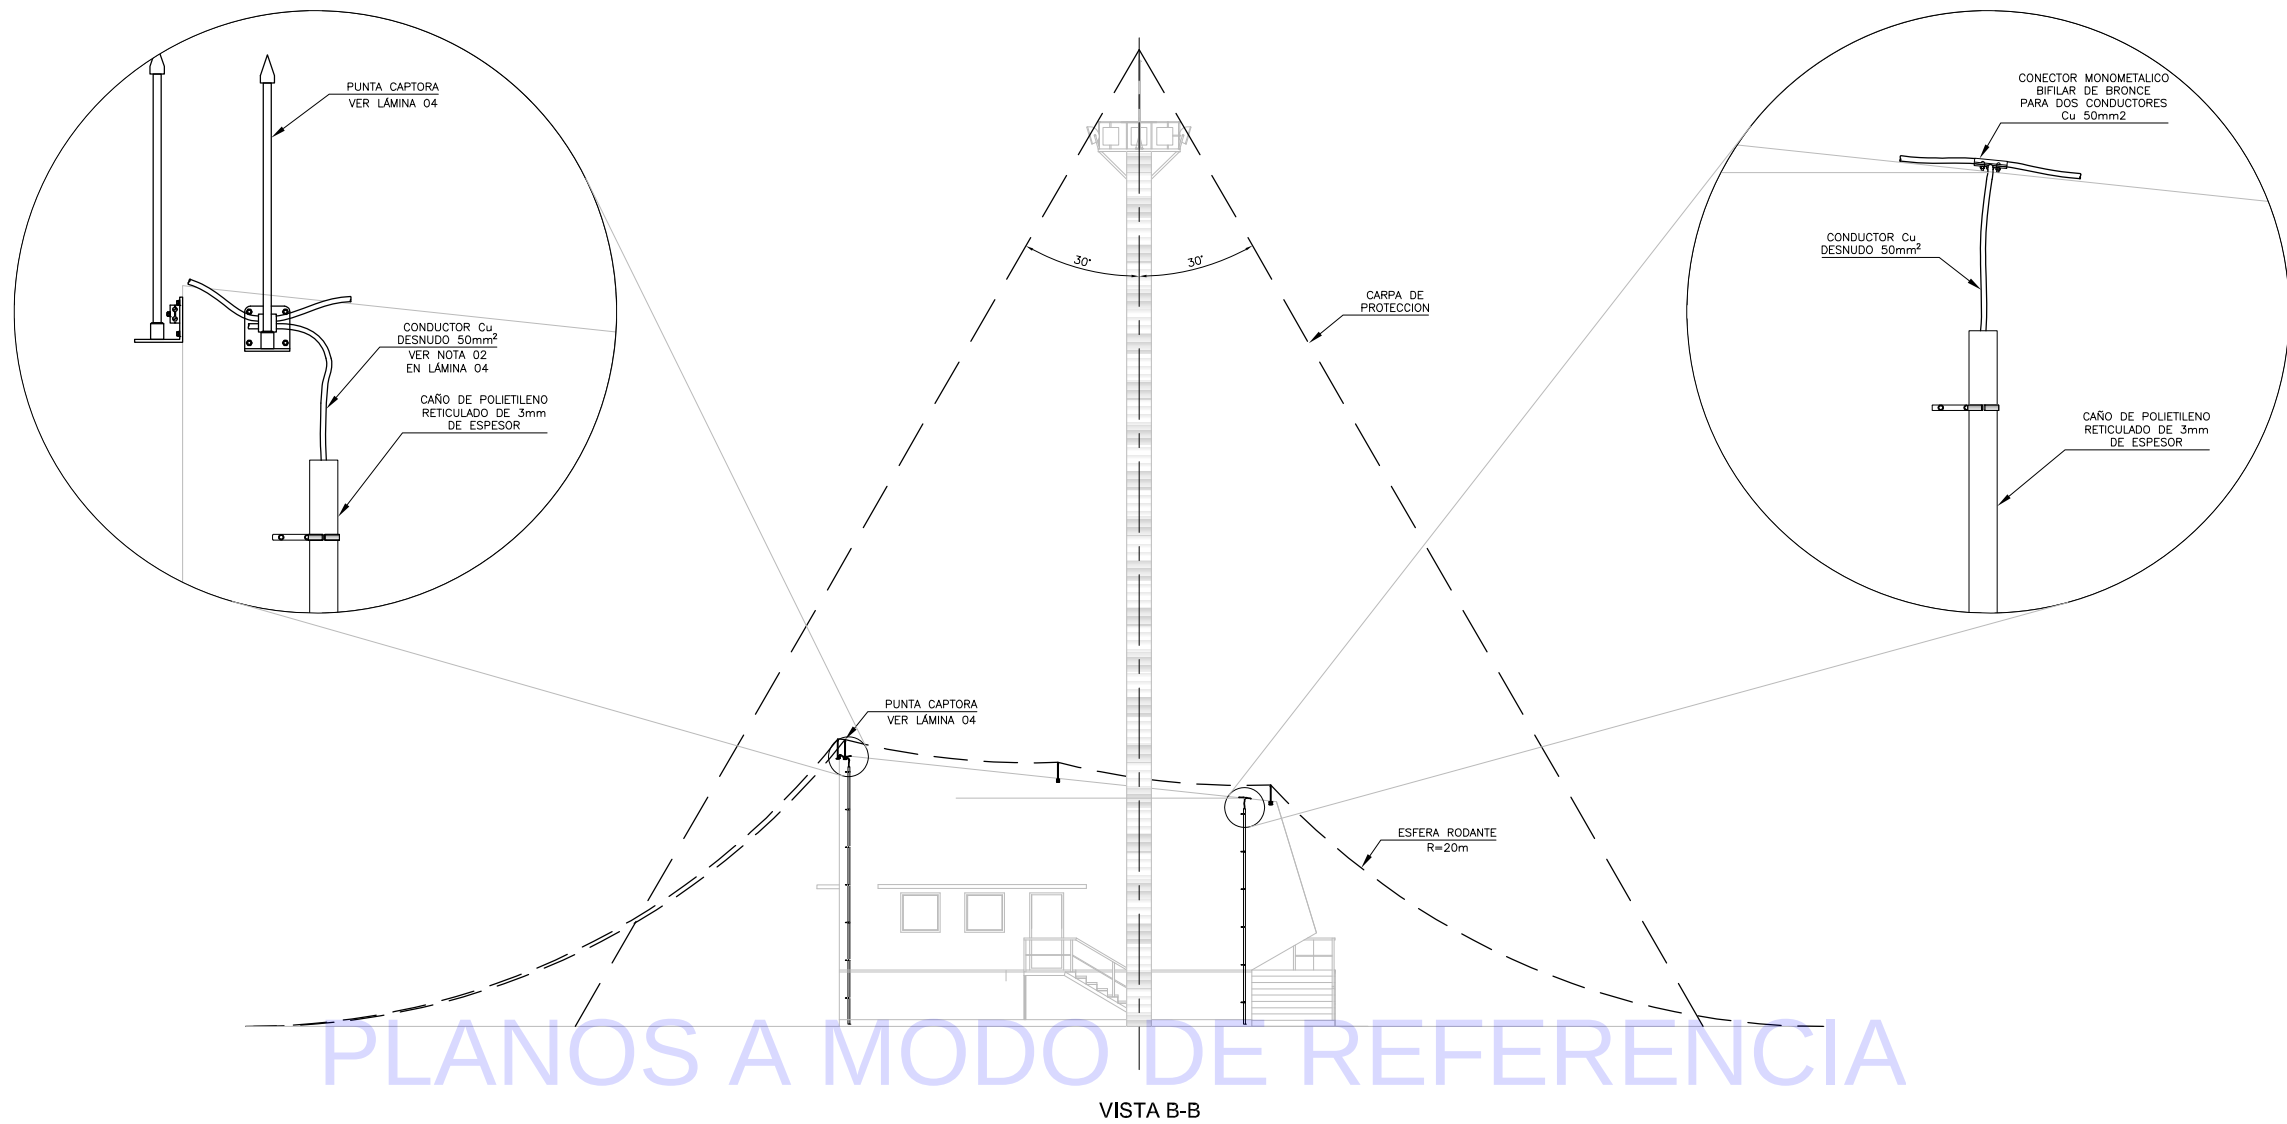


PLANOS A MODO DE REFERENCIA

VISTA B-B

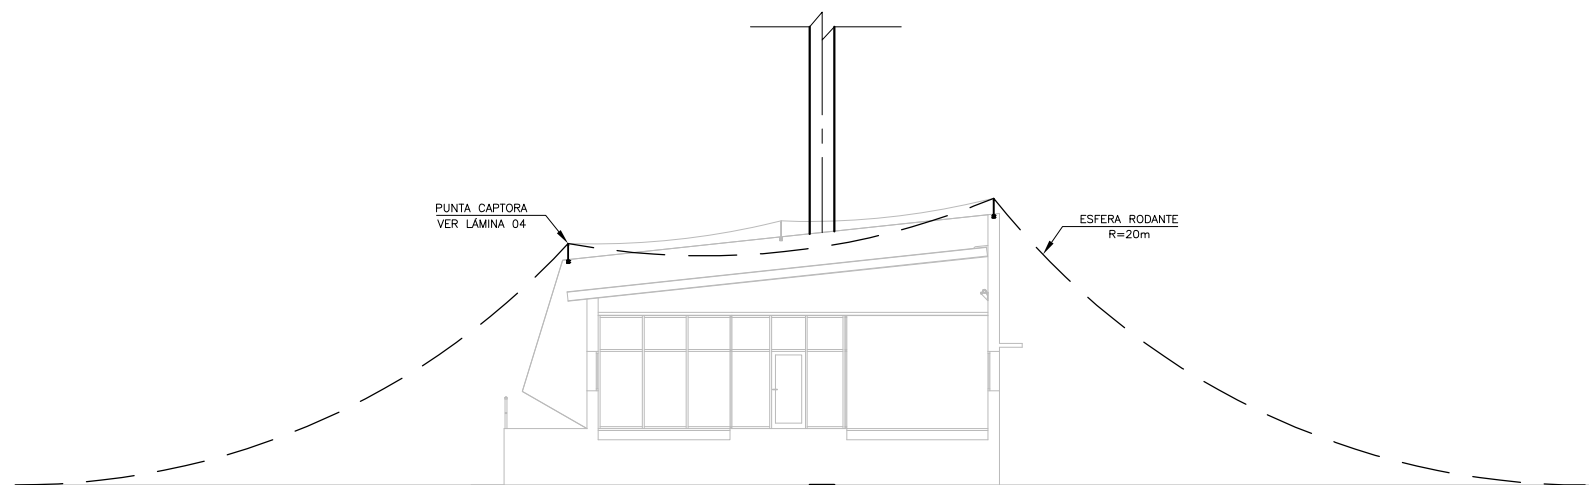


CORTE C-C

SIS STANTEC ARGENTINA - SCSi - IATASA						salto grande Argentina - Uruguay COMISIÓN TÉCNICA MIXTA DE SALTO GRANDE SG 655 RGL1124-CII-PROY0000-CF-015	
						ET0012: CONSULTORÍA PARA ADECUAR LOS SISTEMAS DE PROTECCIÓN CONTRA DESCARGAS ATMOSFÉRICAS Y PUESTA A TIERRA DE CADA CENTRAL, ESTACION DE MANIOBRAS Y LÍNEA DE 500 KV	
2	M.C.	M.M.		FEB. 2023	CORRECCION S/ OBS. CTMSG	FECHA: DICIEMBRE 2022	
1	M.C.	M.M.		ENE. 2023	CORRECCIONES S/ SG655-NT-SG-SIS-ING-001-PRY-NO 086	ESCALA:	
0	M.C.	M.M.		DIC. 2022	EMISION INICIAL	HORIZ: 1:100 VERTICAL: --	
N°	DIBUJO	REVISÓ	APROBÓ	FECHA	DESCRIPCIÓN	FORMATO	LÁMINA:
REVISIONES						A1	2 de 4
EDIFICIO GOPE INSTALACIÓN SPCR INSTALACIÓN							
LÁMINA 2							
REVISIÓN 2							

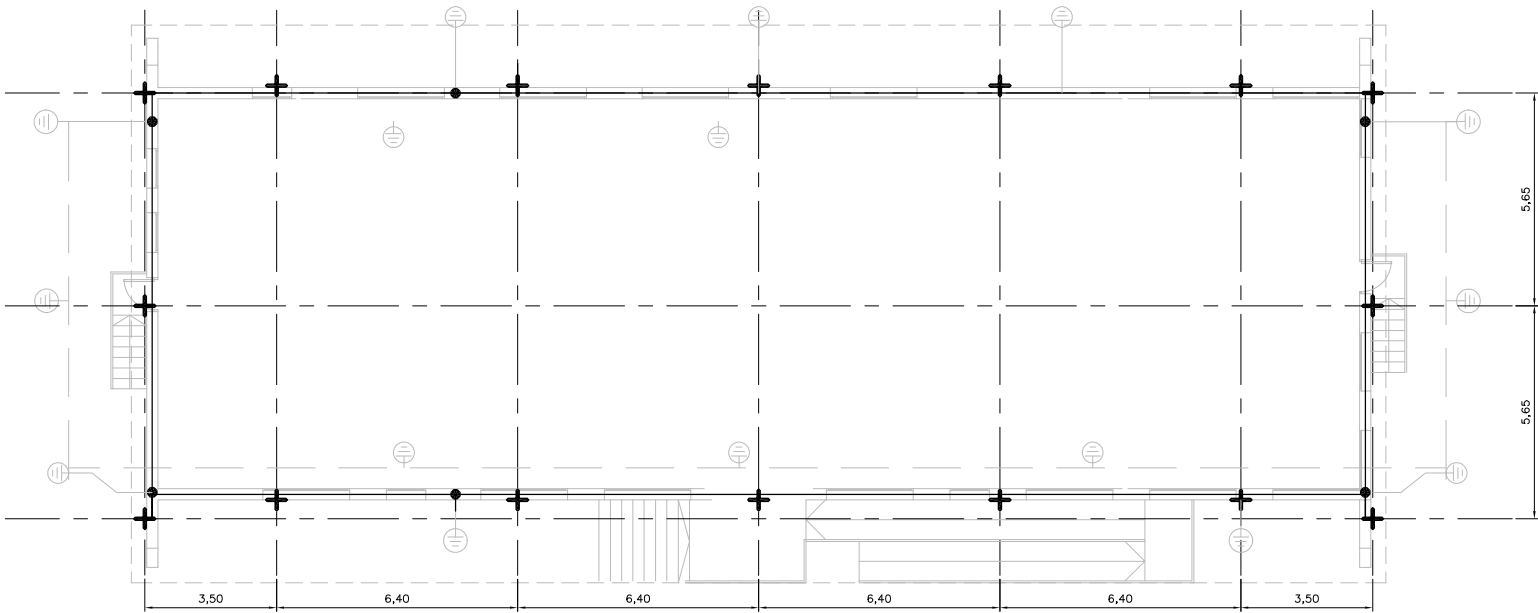

PLANTA NIVEL TECHO - PUNTAS CAPTORAS

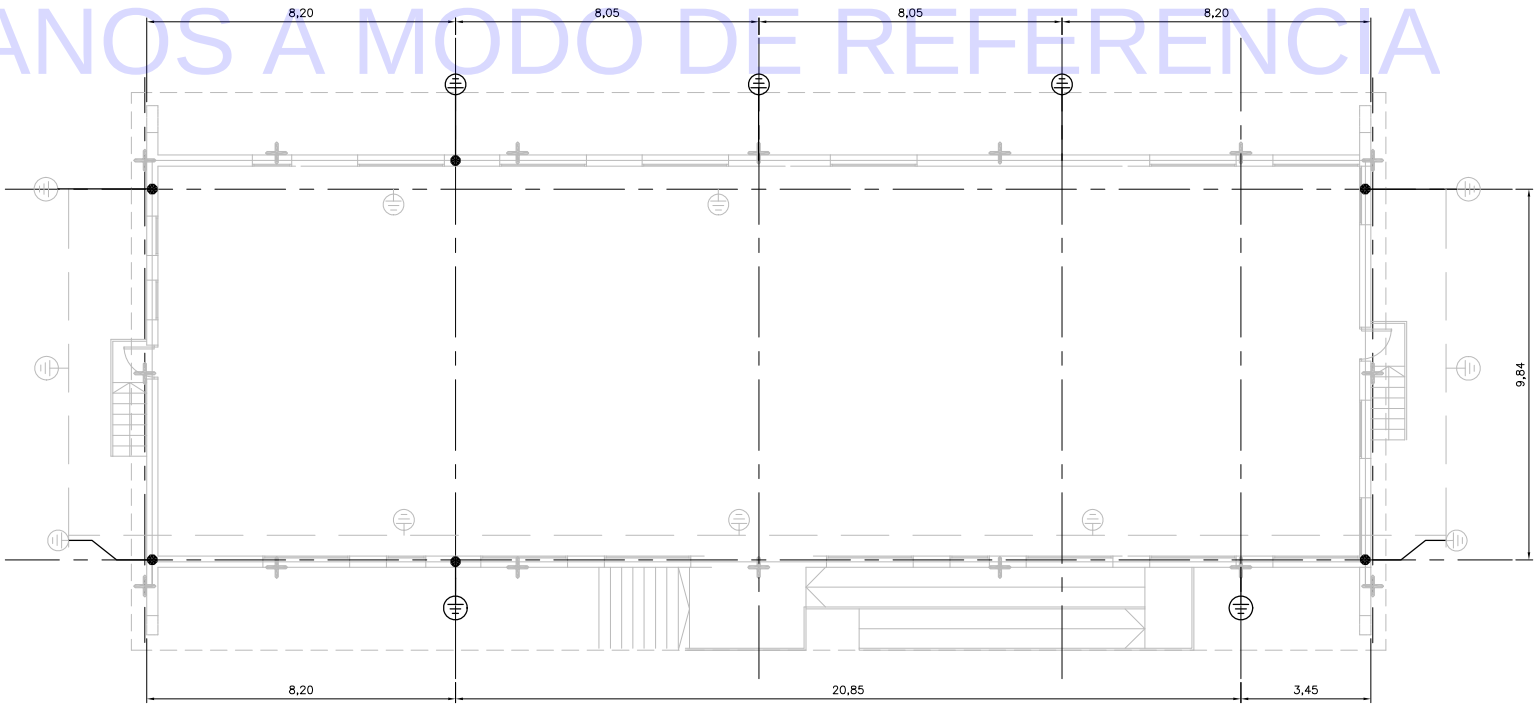


PLANTA NIVEL 0 - UBICACIÓN DE JABALINAS

PLANOS A MODO DE REFERENCIA

SIS STANTEC ARGENTINA - SCSi - IATASA						salto grande Argentina-Uruguay COMISIÓN TÉCNICA MIXTA DE SALTO GRANDE SG 655 RGL1124-CII-PROY0000-CF-015	
						ET0012: CONSULTORÍA PARA ADECUAR LOS SISTEMAS DE PROTECCIÓN CONTRA DESCARGAS ATMOSFÉRICAS Y PUESTA A TIERRA DE CADA CENTRAL, ESTACION DE MANIOBRAS Y LÍNEA DE 500 KV	
2	M.C.	M.M.		FEB. 2023	CORRECCION S/ OBS. CTMSG	FECHA: DICIEMBRE 2022	
1	M.C.	M.M.		ENE. 2023	CORRECCIONES S/ SG655-NT-SG-SIS-ING-001-PRY-NO 086	ESCALA:	
0	M.C.	M.M.		DIC. 2022	EMISION INICIAL	HORIZ: 1:100 VERTICAL: --	
N°	DIBUJO	REVISÓ	APROBÓ	FECHA	DESCRIPCIÓN	FORMATO	LÁMINA:
REVISIONES						A1	3 de 4
EDIFICIO GOPE INSTALACIÓN SPCR INSTALACIÓN							
LÁMINA 3							
REVISIÓN 2							


MONTAJE TIPICO PUNTA RECEPTORA

ESCALA S/E

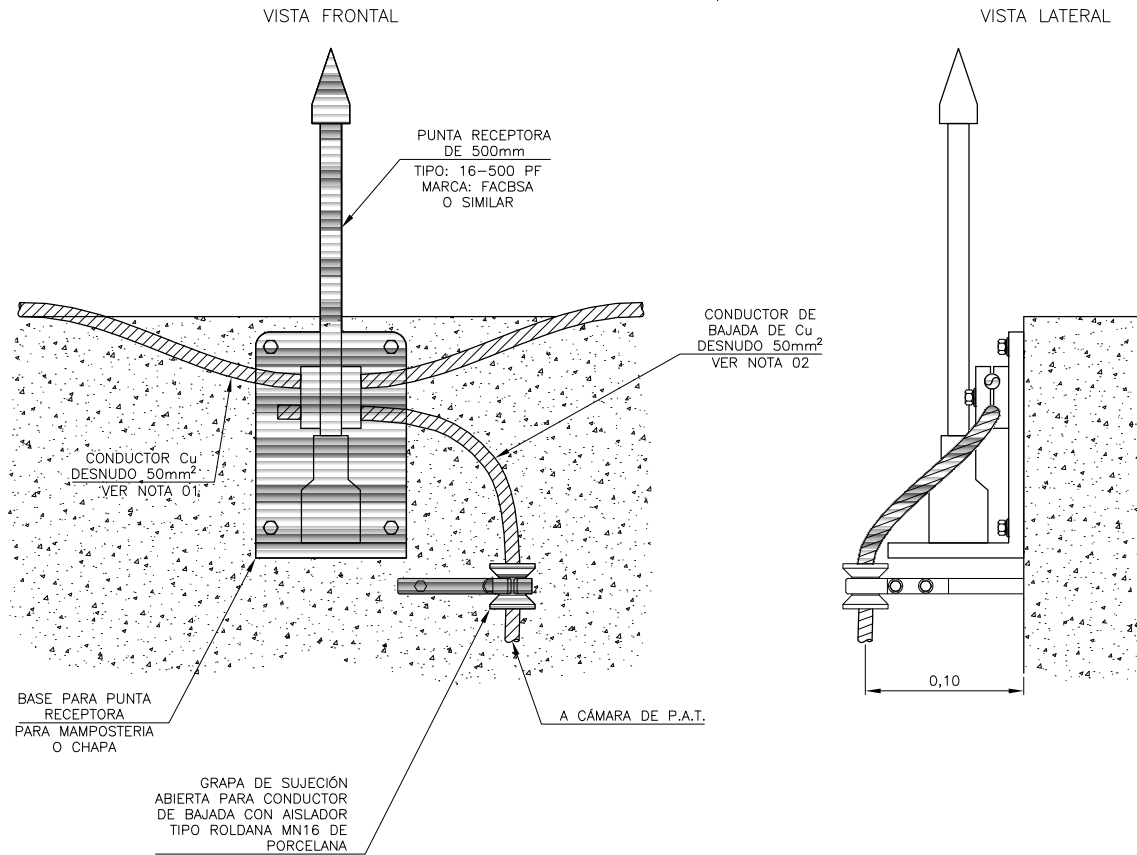

MONTAJE TIPICO CONECTOR MONOMETALICO BIFILAR


ESCALA S/E

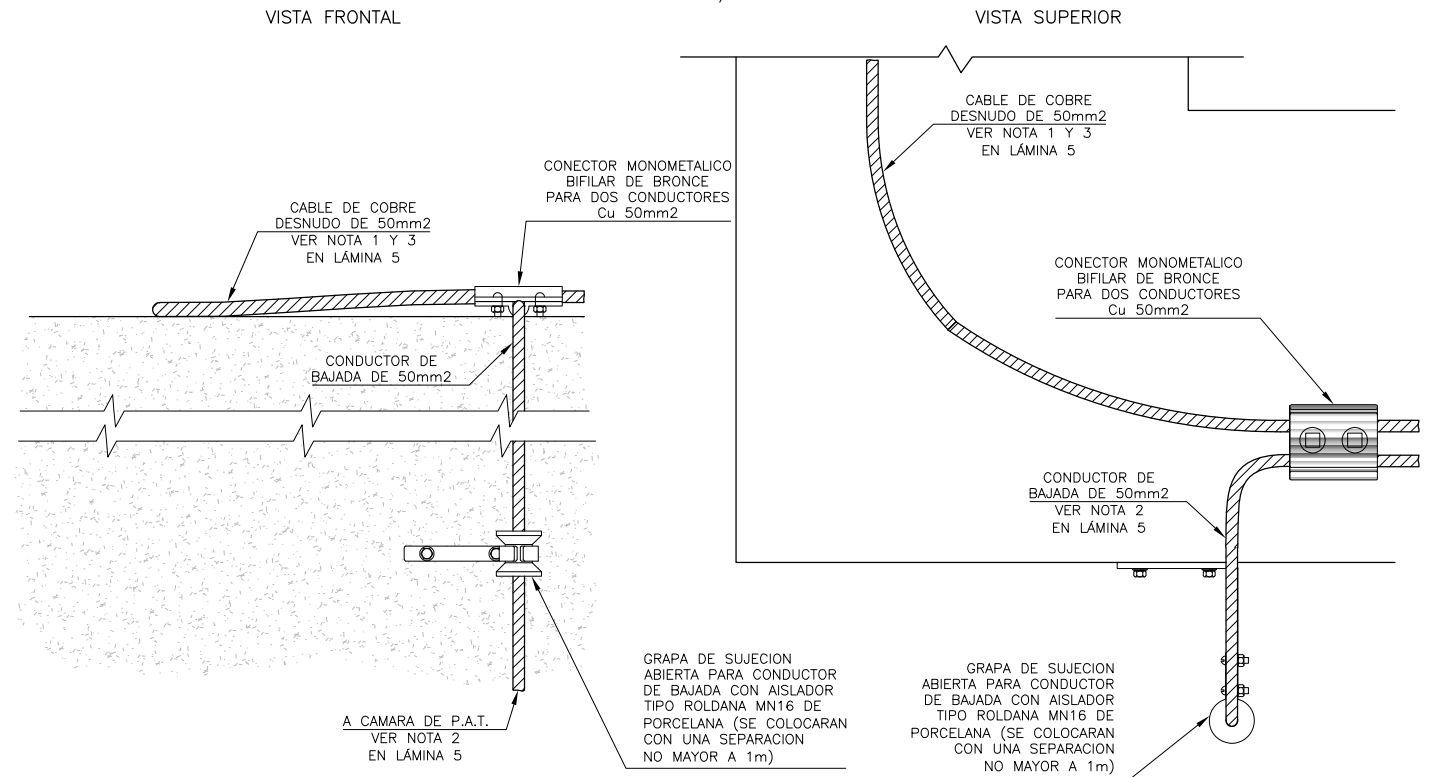

PLANOS A MODO DE REFERENCIA

DETALLE VINCULACION REFUERZO TECHO

ESCALA S/E

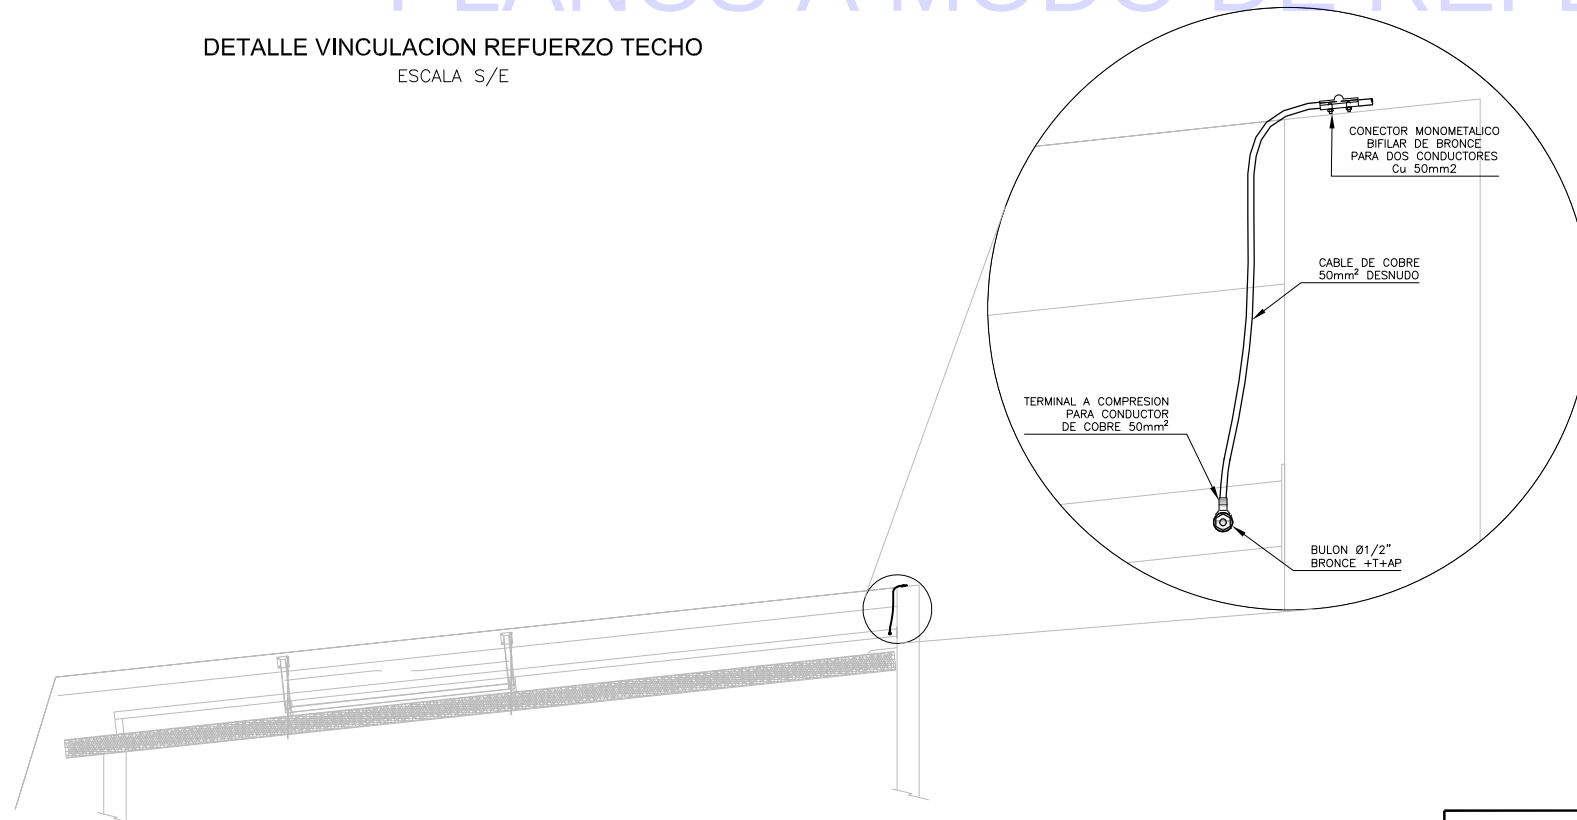

NOTAS:

1. LA SECCIÓN DEL CONDUCTOR DESNUDO DE Cu SERÁ DE 50mm². EL DIÁMETRO MÍNIMO DE CADA HILO SERÁ DE 1,7mm.-
2. LOS CONDUCTORES DE BAJADA SE INSTALARÁN DE MANERA RECTILÍNEA Y VERTICAL, SIGUIENDO EL CAMINO MÁS CORTO Y DIRECTO A TIERRA.-
3. LA P.A.T. DE LA CUBIERTA METÁLICA DEL EDIFICIO SE HARÁ MEDIANTE 10 (DIEZ) CABLES DE Cu 50mm² DESNUDO CONECTADOS DE CADA LADO AL ANILLO CONDUCTOR.-
4. LAS JABALINAS SE CONECTARÁN AL CONDUCTOR PERIMETRAL DE Cu DESNUDO 70mm² EXISTENTE MEDIANTE CONDUCTOR DE Cu DESNUDO 50mm².-

SIS STANTEC ARGENTINA - SCSi - IATASA						 COMISIÓN TÉCNICA MIXTA DE SALTO GRANDE SG 655 RGL1124-CII-PROY0000-CF-015			
						ET0012: CONSULTORIA PARA ADECUAR LOS SISTEMAS DE PROTECCION CONTRA DESCARGAS ATMOSFERICAS Y PUESTA A TIERRA DE CADA CENTRAL, ESTACION DE MANIOBRAS Y LINEA DE 500 KV			
2	M.C.	M.M.		FEB. 2023	CORRECCION S/ OBS. CTMSG	FECHA: DICIEMBRE 2022	EDIFICIO GOPE INSTALACIÓN SPCR INSTALACIÓN		
1	M.C.	M.M.		ENE. 2023	CORRECCIONES S/ SG655-NT-SG-SIS-ING-001-PRY-NO 086	ESCALA:			
0	M.C.	M.M.		DIC. 2022	EMISION INICIAL	HORIZ. S/E VERTICAL: --			
N°	DIBUJO	REVISÓ	APROBO	FECHA	DESCRIPCIÓN	FORMATO A1	LÁMINA: 4 de 4	LÁMINA 4	REVISIÓN 2
REVISIONES									