
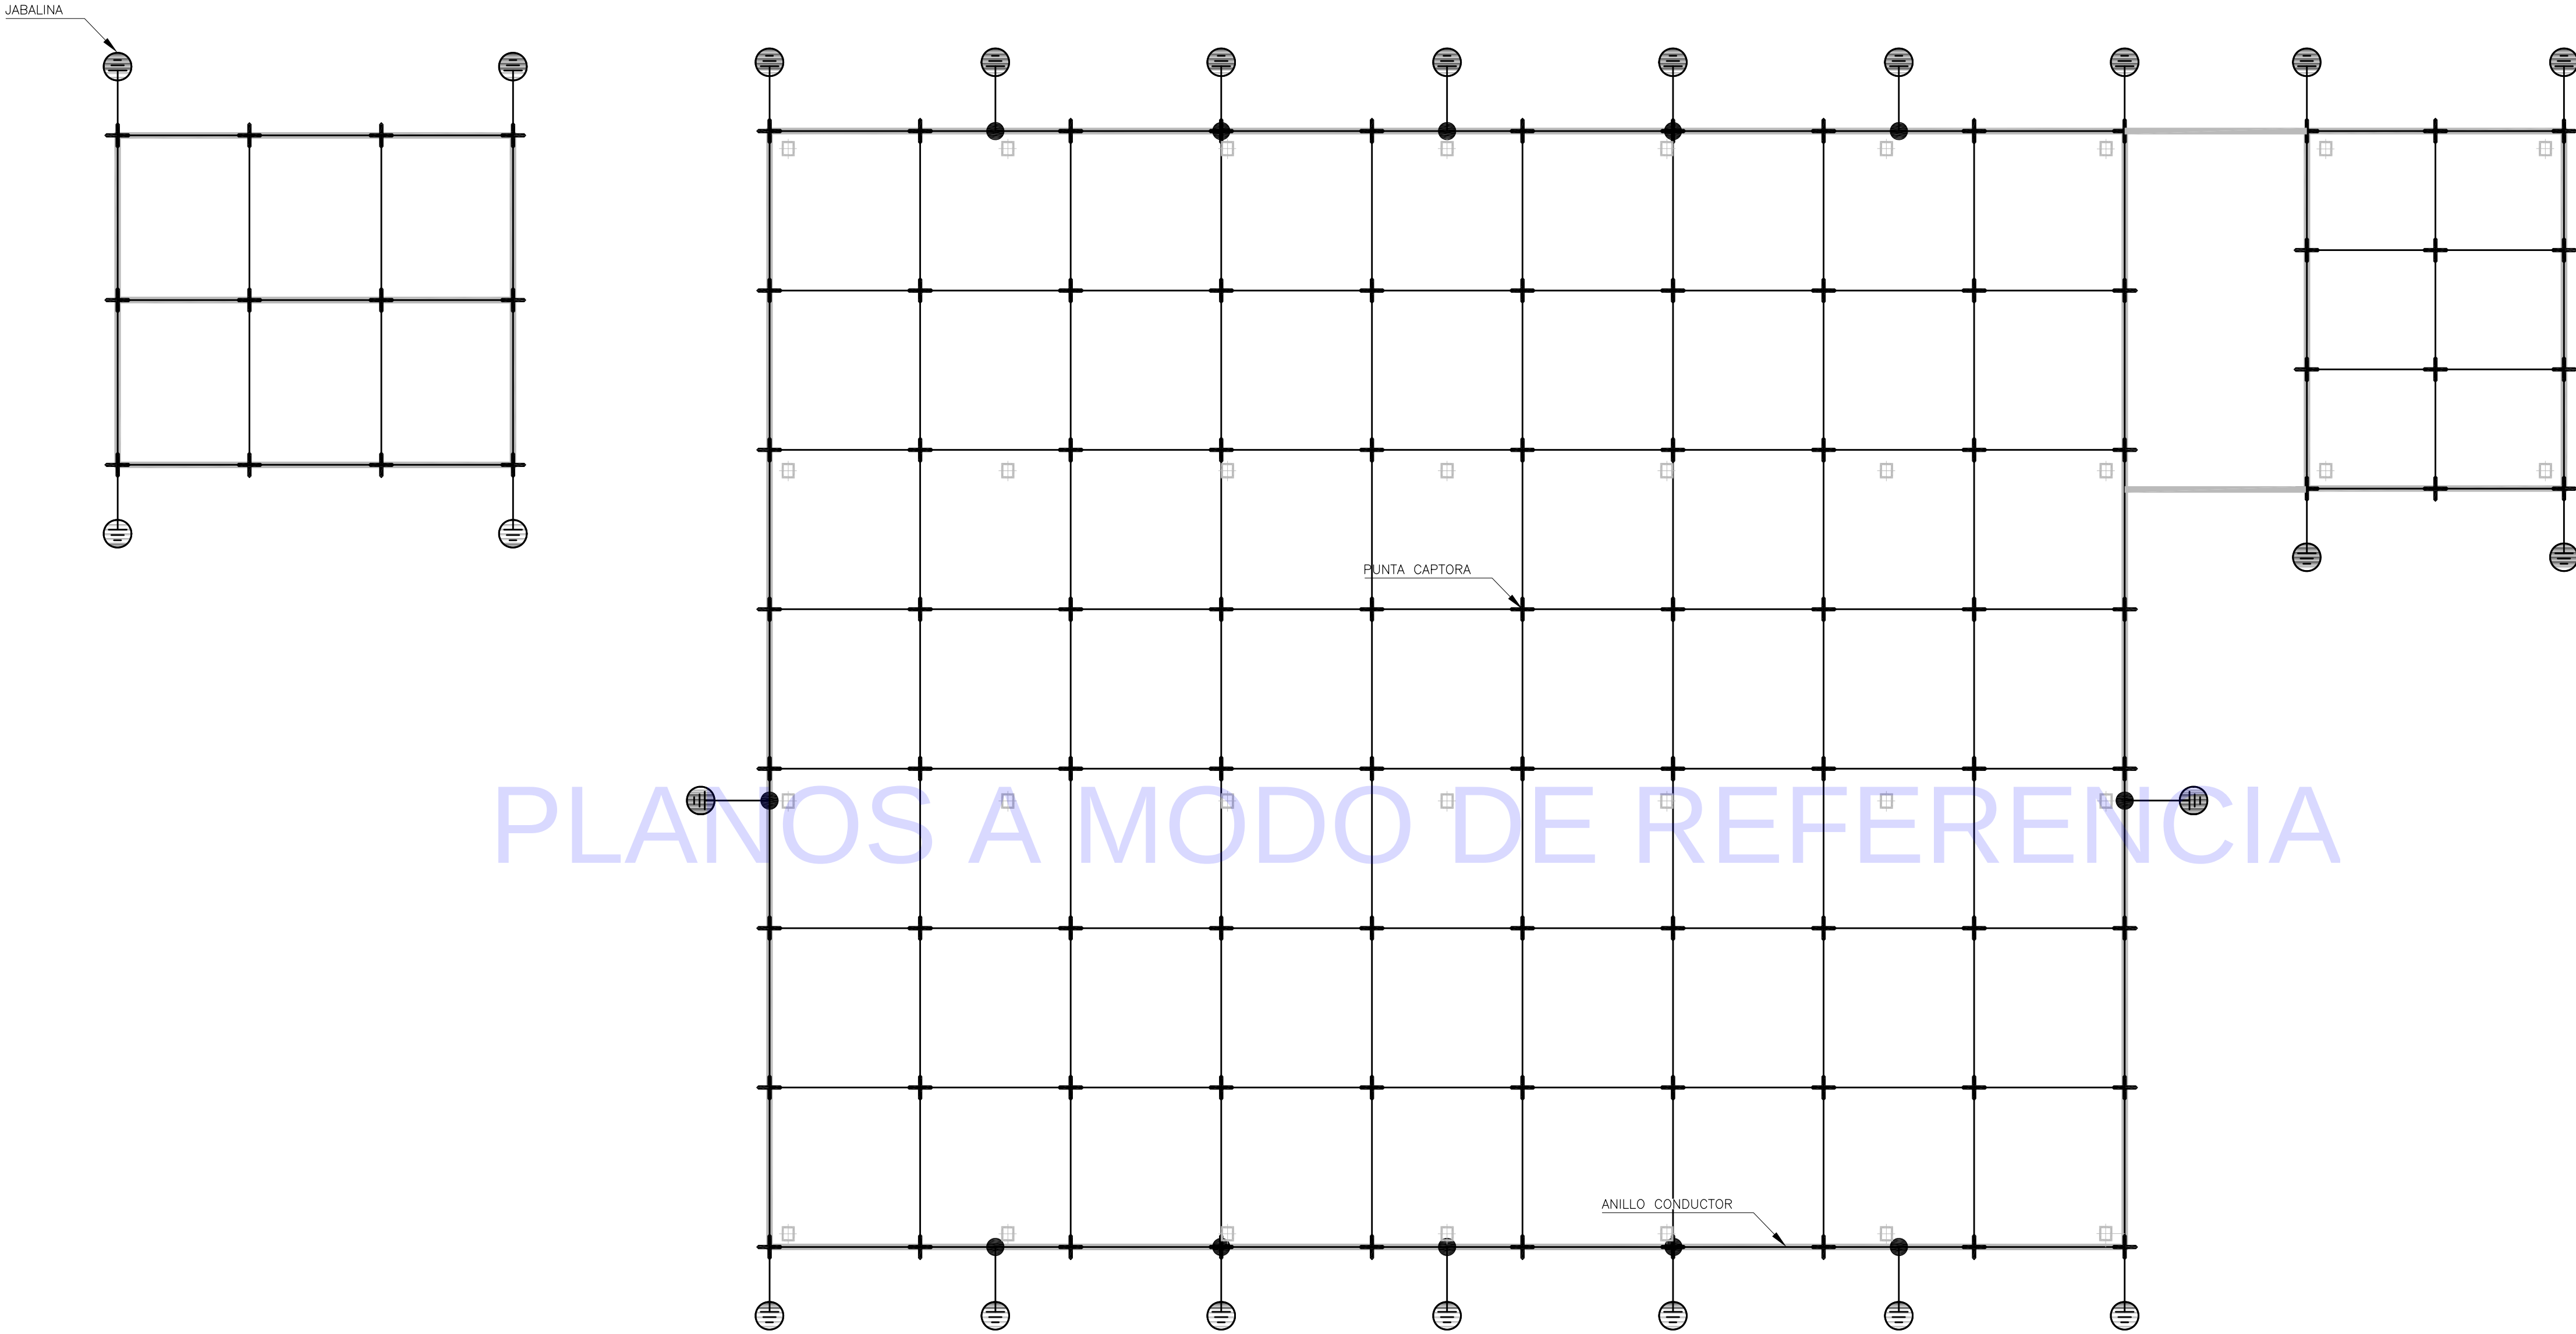


AREA LINEAS

TALLERES

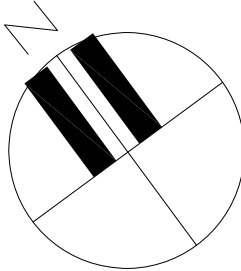


PLANOS A MODO DE REFERENCIA

PLANTA DE TECHOS


REFERENCIAS:
—— CONDUCTOR CABLE Cu DESNUDO 50mm²

SIS STANTEC ARGENTINA - SCSi - IATASA						 salto grande Argentina - Uruguay COMISIÓN TÉCNICA MIXTA DE SALTO GRANDE SG 655 RGL1124-CII-PROY0000-CF-015						
						ET0012: "CONSULTORIA PARA ADECUAR LOS SISTEMAS DE PROTECCIÓN CONTRA DESCARGAS ATMOSFÉRICAS Y PUESTA A TIERRA DE CADA CENTRAL, ESTACIÓN DE MANIOBRAS Y LÍNEA DE 500 KV						
						FECHA: MAYO 2023		TALLERES M.I. INSTALACIÓN SPCR INSTALACIÓN				
1	M.C.	M.M.		AGO. 2023	AJUSTES VARIOS	ESCALA:						
0	M.C.	M.M.		MAY. 2023	EMISIÓN INICIAL	HORIZ: 1:200						
						VERTICAL: --		PLANO N°:				
N°	DIBUJO	REVISÓ	APROBÓ	FECHA	DESCRIPCIÓN	FORMATO A1						
						LÁMINA: 1 de 5		LÁMINA 1				REVISIÓN 1
REVISIONES												

TALLERES

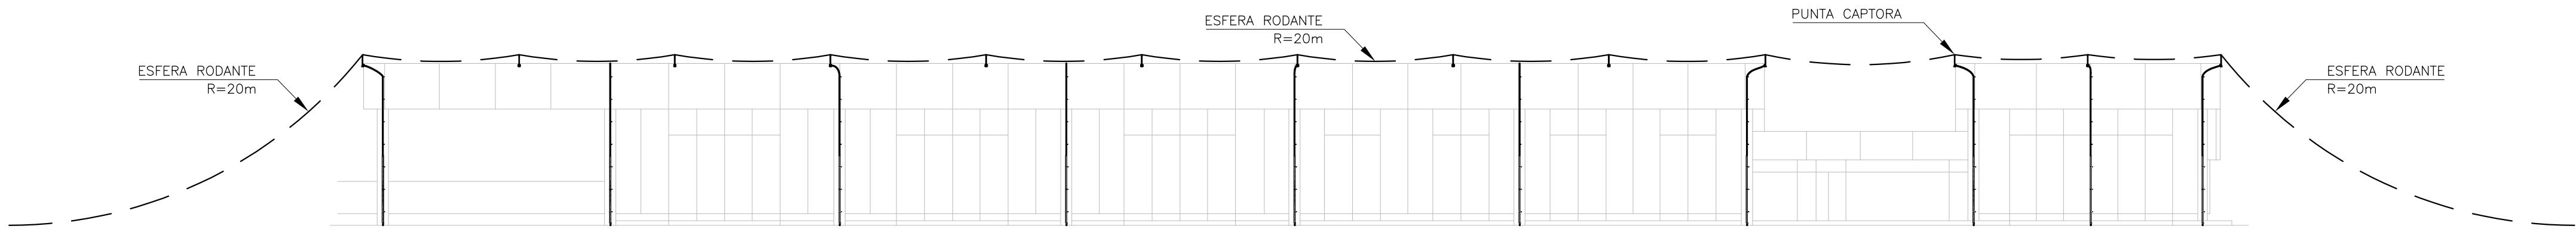


FACHADA SO

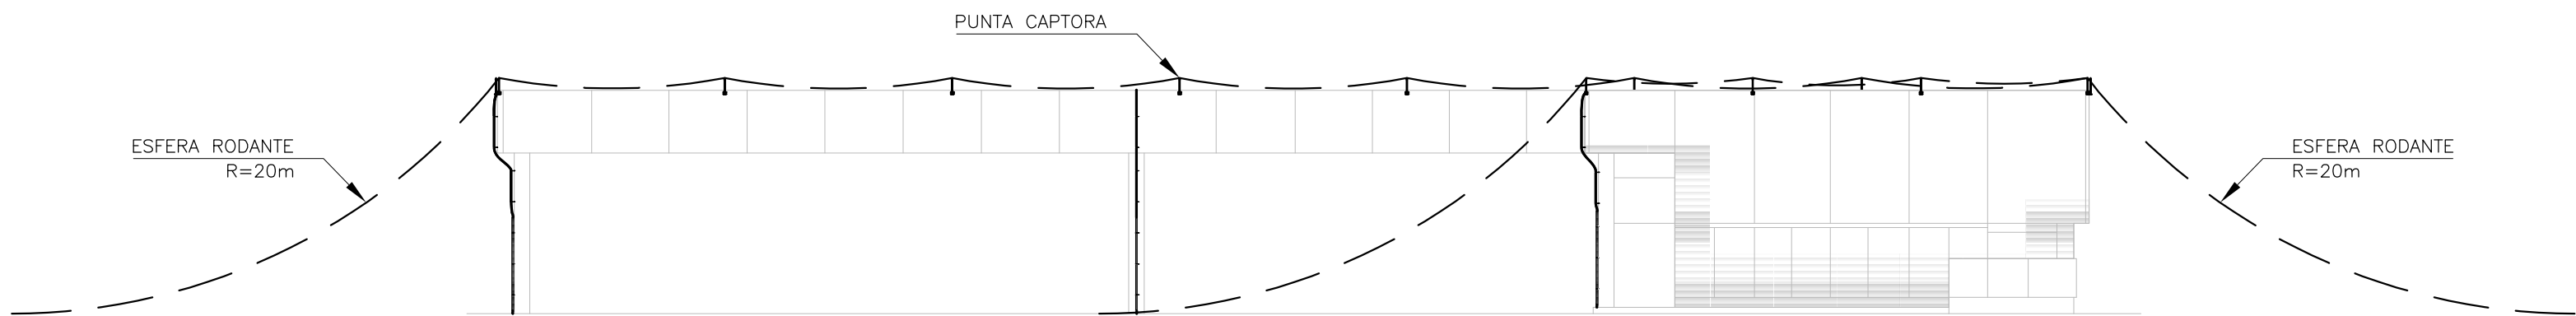

FACHADA SE

PLANOS A MODO DE REFERENCIA

TINGLADO AREA LINEAS

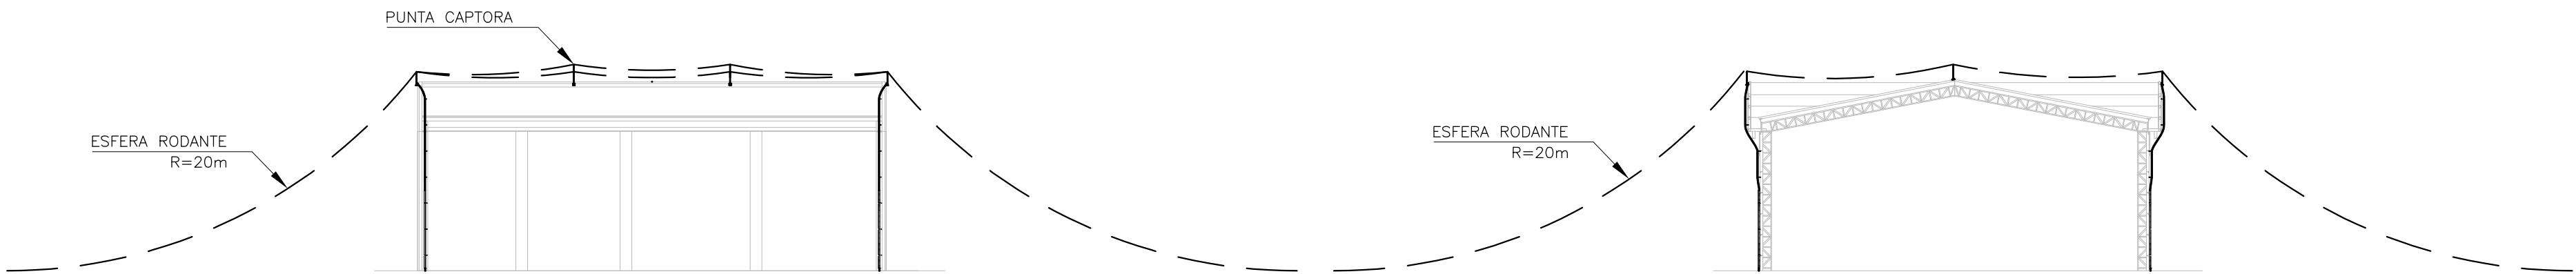


FACHADA SE



CORTE

SIS STANTEC ARGENTINA - SCSi - IATASA					salto grande Argentina - Uruguay COMISIÓN TÉCNICA MIXTA DE SALTO GRANDE SG 655 RGL1124-CII-PROY0000-CF-015					
					ET0012: "CONSULTORÍA PARA ADECUAR LOS SISTEMAS DE PROTECCIÓN CONTRA DESCARGAS ATMOSFÉRICAS Y PUESTA A TIERRA DE CADA CENTRAL, ESTACIÓN DE MANIOBRAS Y LÍNEA DE 500 KV					
					FECHA: MAYO 2023		TALLERES M.I. INSTALACIÓN SPCR INSTALACIÓN			
					ESCALA:					
					HORIZ: 1:200 VERTICAL: --					
1	M.C.	M.M.		AGO, 2023	AJUSTES VARIOS					
0	M.C.	M.M.		MAY, 2023	EMISIÓN INICIAL					
N°	DIBUJÓ	REVISÓ	APROBÓ	FECHA	DESCRIPCIÓN			PLANO N°:	REVISIÓN	
REVISIONES					FORMATO A1		LÁMINA: 2 de 5		LÁMINA 2	1

AREA LINEAS

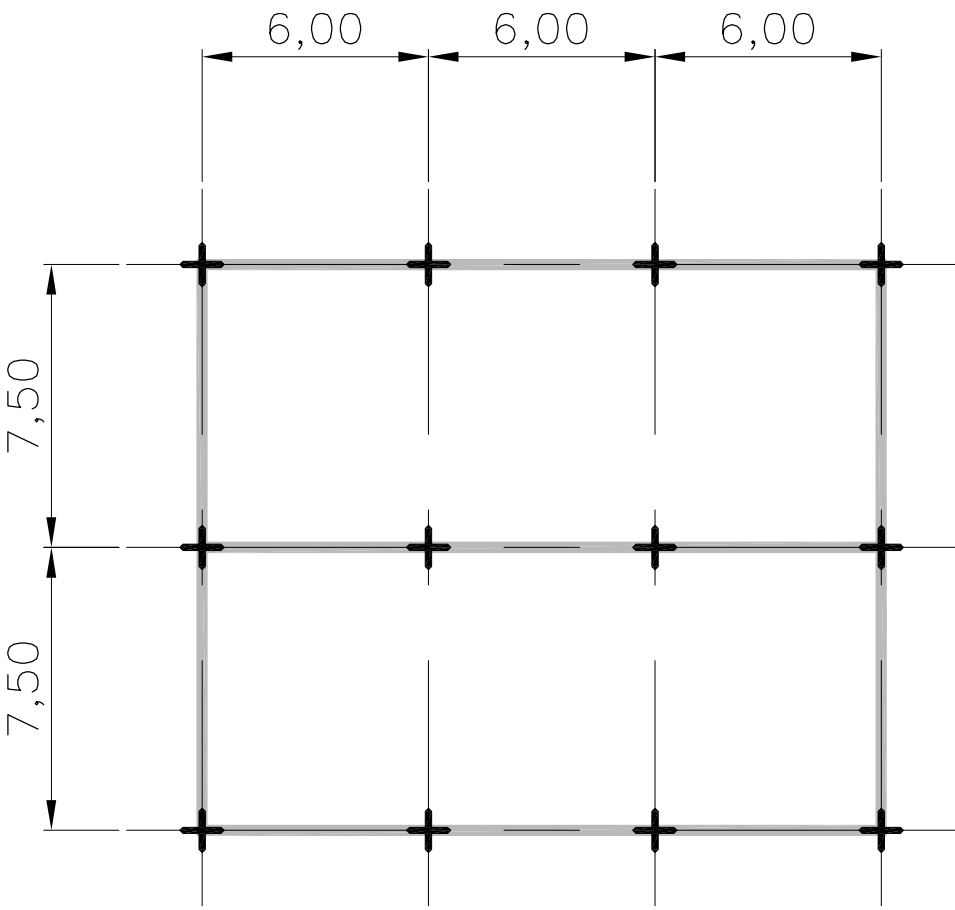


TALLERES

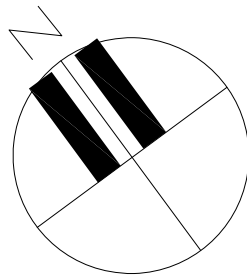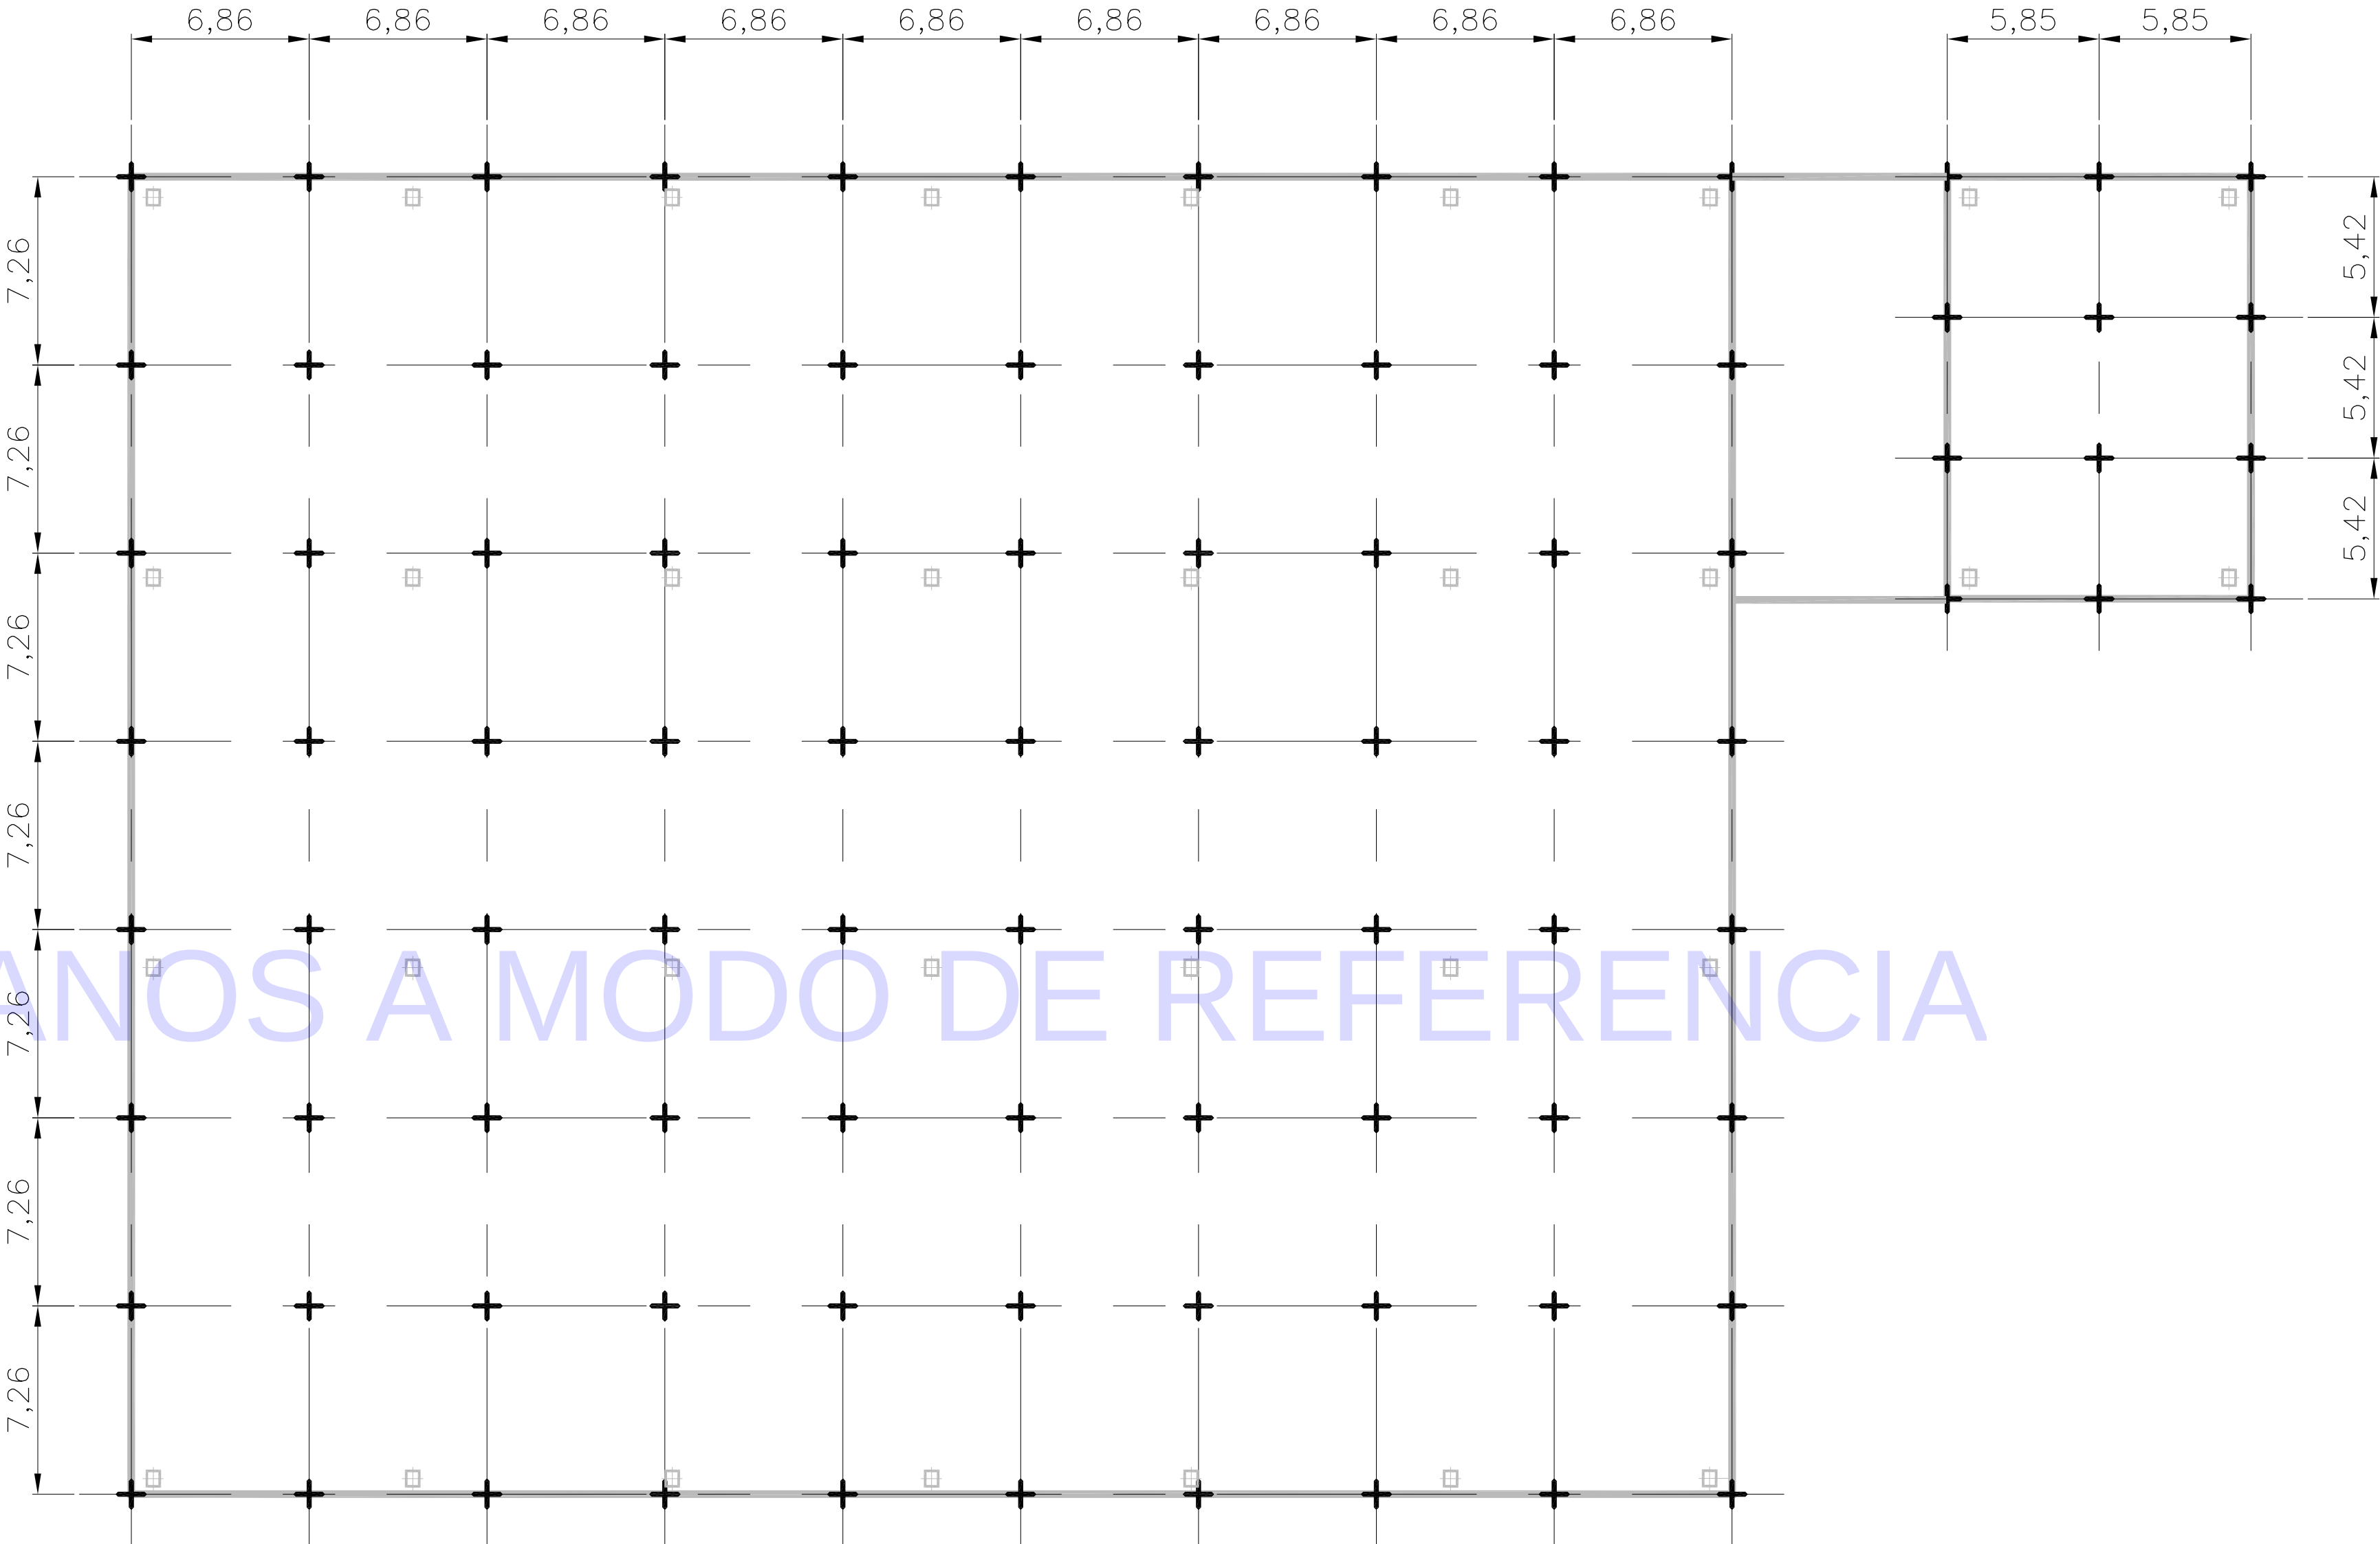


PLANTA DE TECHOS - PUNTAS CAPTORAS

SIS STANTEC ARGENTINA - SCSi - IATASA					salto grande Argentina - Uruguay COMISIÓN TÉCNICA MIXTA DE SALTO GRANDE SG 655 RGL1124-CII-PROY0000-CF-015					
					ET0012: "CONSULTORIA PARA ADECUAR LOS SISTEMAS DE PROTECCIÓN CONTRA DESCARGAS ATMOSFÉRICAS Y PUESTA A TIERRA DE CADA CENTRAL, ESTACIÓN DE MANIOBRAS Y LÍNEA DE 500 KV					
					FECHA: MAYO 2023		TALLERES M.I. INSTALACIÓN SPCR INSTALACIÓN			
1	M.C.	M.M.		AGO, 2023	AJUSTES VARIOS					
0	M.C.	M.M.		MAY, 2023	EMISIÓN INICIAL					
N°	DIBUJÓ	REVISÓ	APROBÓ	FECHA	DESCRIPCIÓN		PLANO N°:		REVISIÓN	
REVISIONES					FORMATO A1		LÁMINA: 3 de 5		LÁMINA 3	1

AREA LINEAS

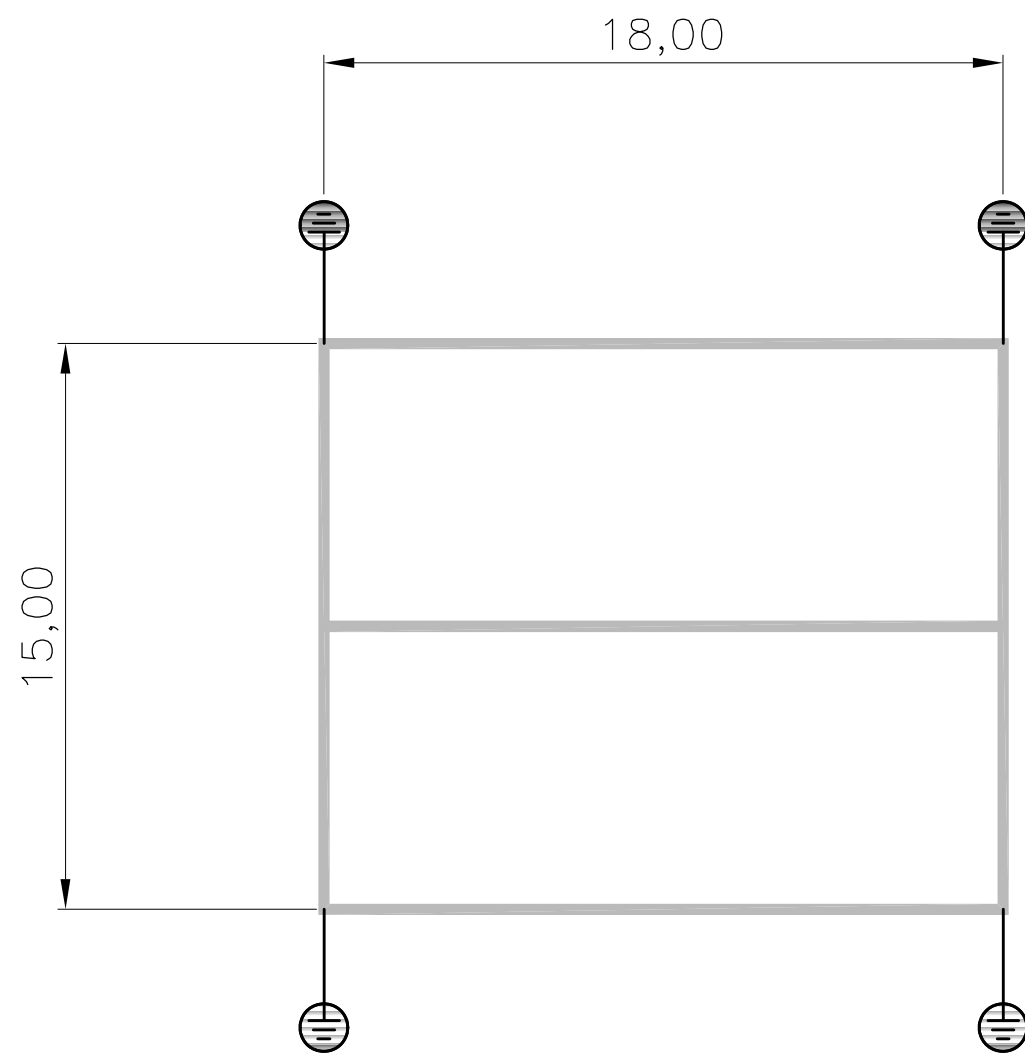

TALLERES

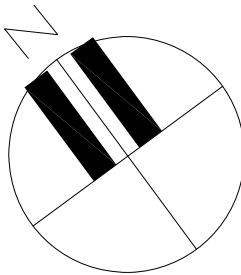


PLANOS A MODO DE REFERENCIA

PLANTA DE TECHOS - BAJADAS

SIS STANTEC ARGENTINA - SCSi - IATASA						 salto grande Argentina - Uruguay COMISIÓN TÉCNICA MIXTA DE SALTO GRANDE SG 655 RGL1124-CII-PROY0000-CF-015						
						ET0012: "CONSULTORÍA PARA ADECUAR LOS SISTEMAS DE PROTECCIÓN CONTRA DESCARGAS ATMOSFÉRICAS Y PUESTA A TIERRA DE CADA CENTRAL, ESTACIÓN DE MANIOBRAS Y LÍNEA DE 500 KV						
						FECHA: MAYO 2023		TALLERES M.I. INSTALACIÓN SPCR INSTALACIÓN				
						ESCALA:						
						HORIZ: 1:200						
						VERTICAL: --		PLANO N°:				
						FORMATO						
						A1		LÁMINA: 4 de 5		LÁMINA 4		REVISIÓN 1
1	M.C.	M.M.		AGO. 2023	AJUSTES VARIOS							
0	M.C.	M.M.		MAY. 2023	EMISIÓN INICIAL							
N°	DIBUJO	REVISÓ	APROBÓ	FECHA	DESCRIPCIÓN							
REVISIONES												


MONTAJE TIPICO PUNTA RECEPTORA CON BAJADA

ESCALA S/E

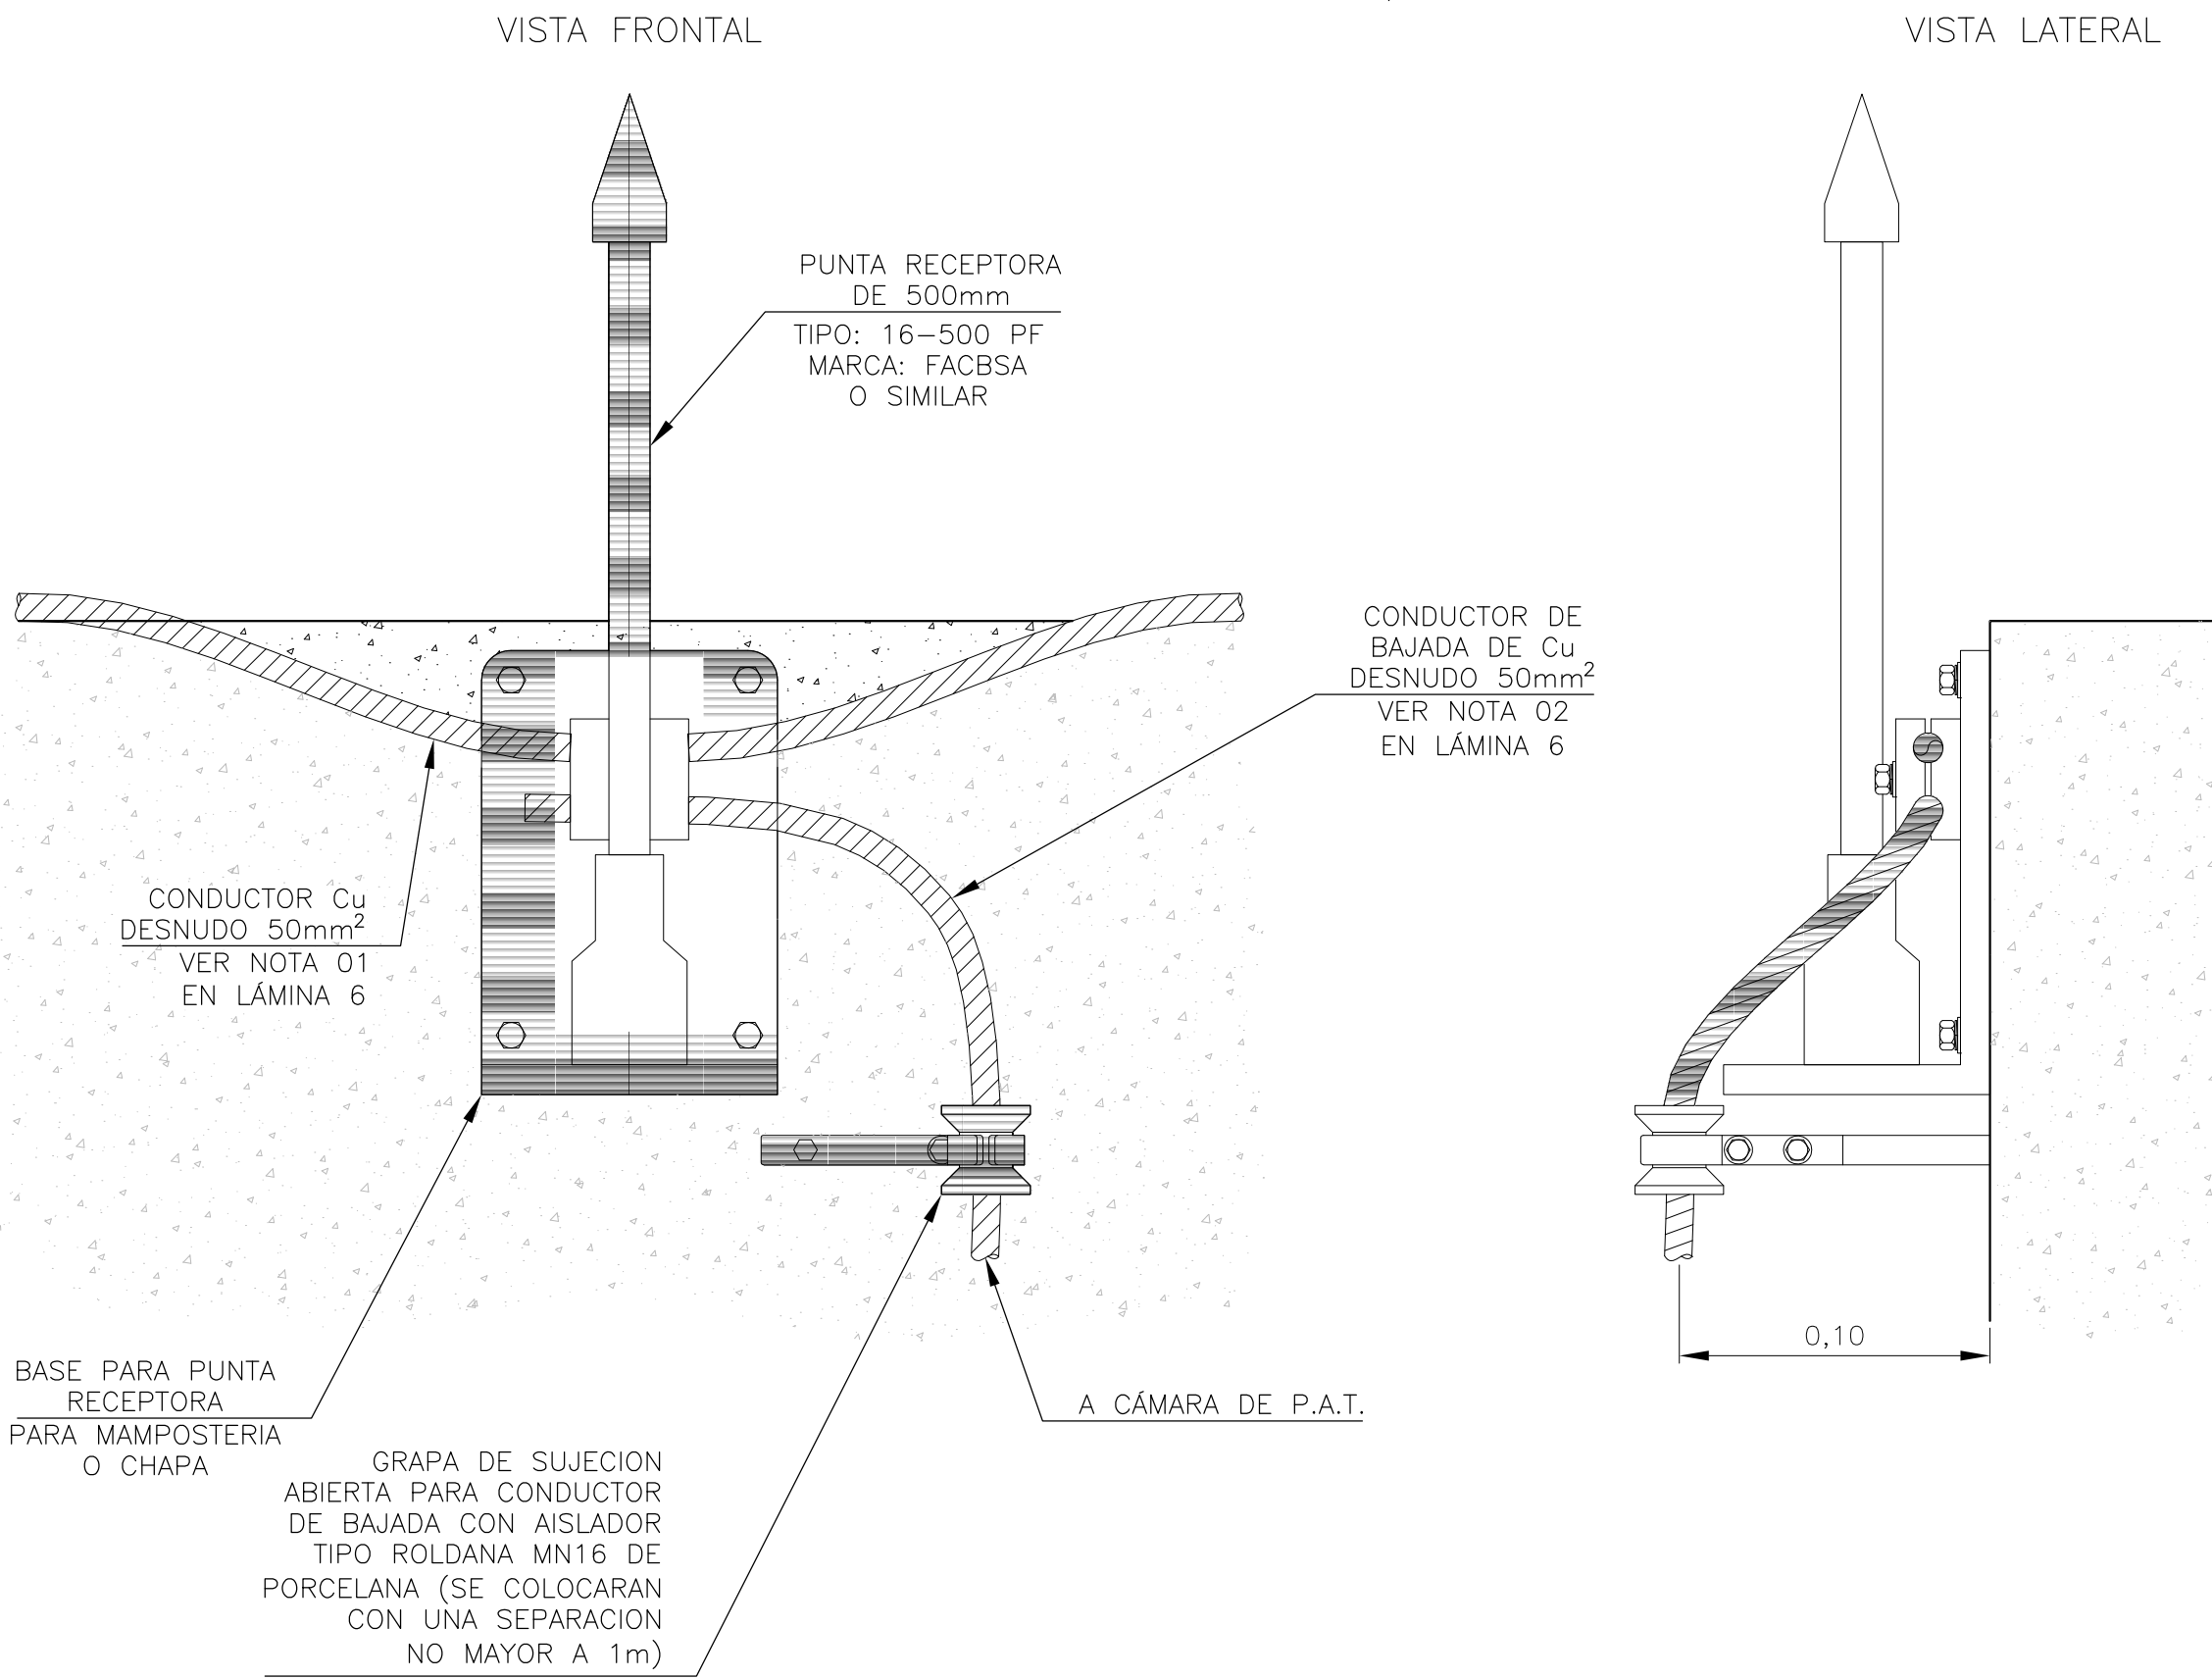


MONTAJE PUNTA RECEPTORA PARA TECHO DE LOSA

ESCALA S/E

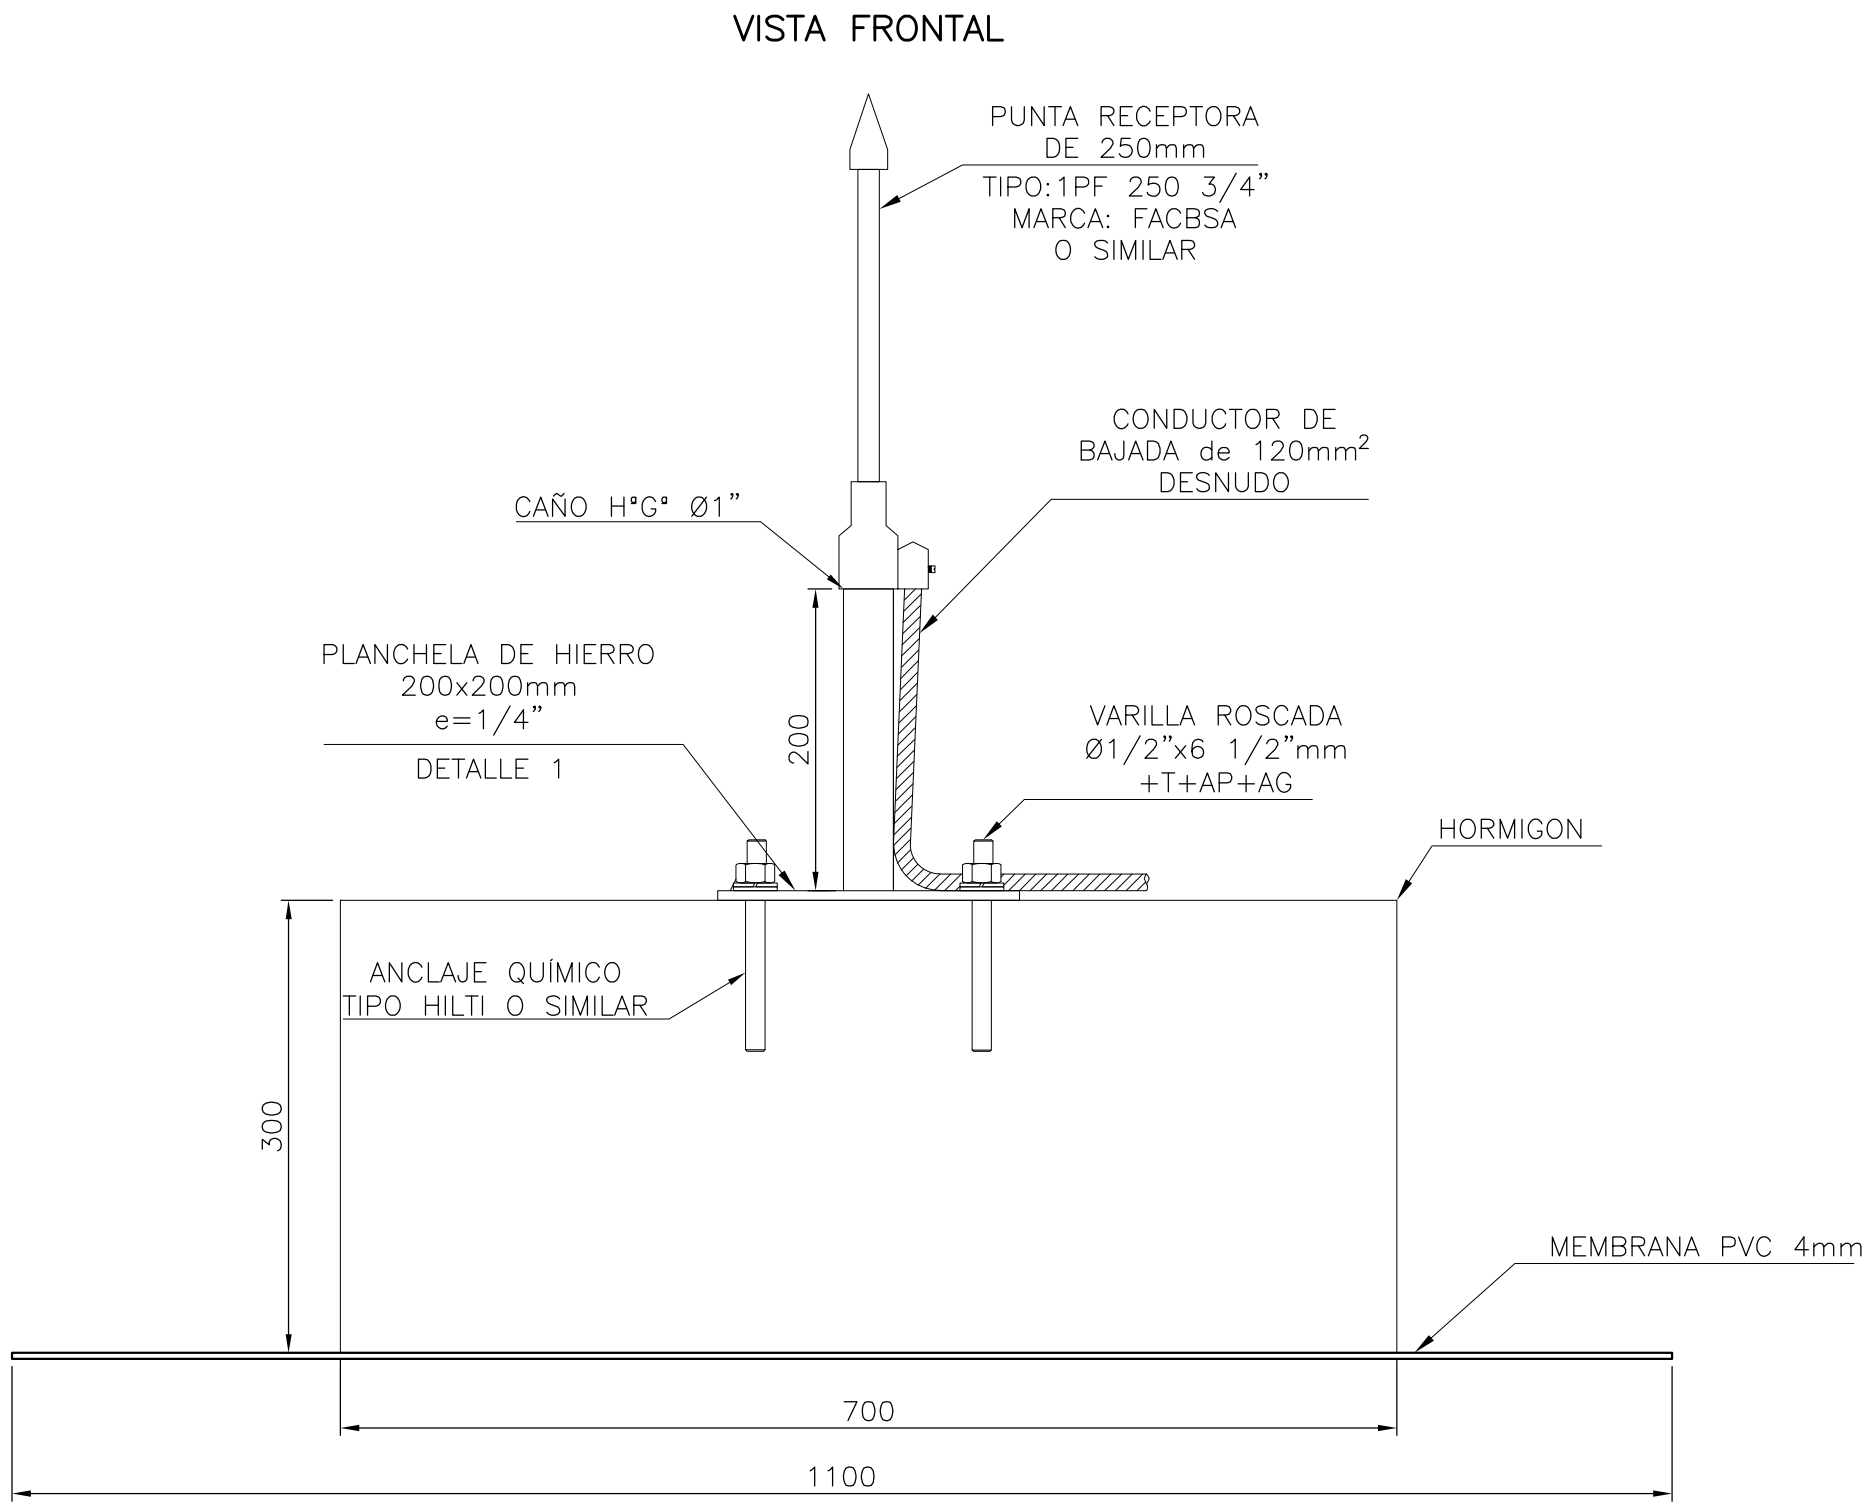


MONTAJE TIPICO BAJADA A JABALINA

ESCALA S/E

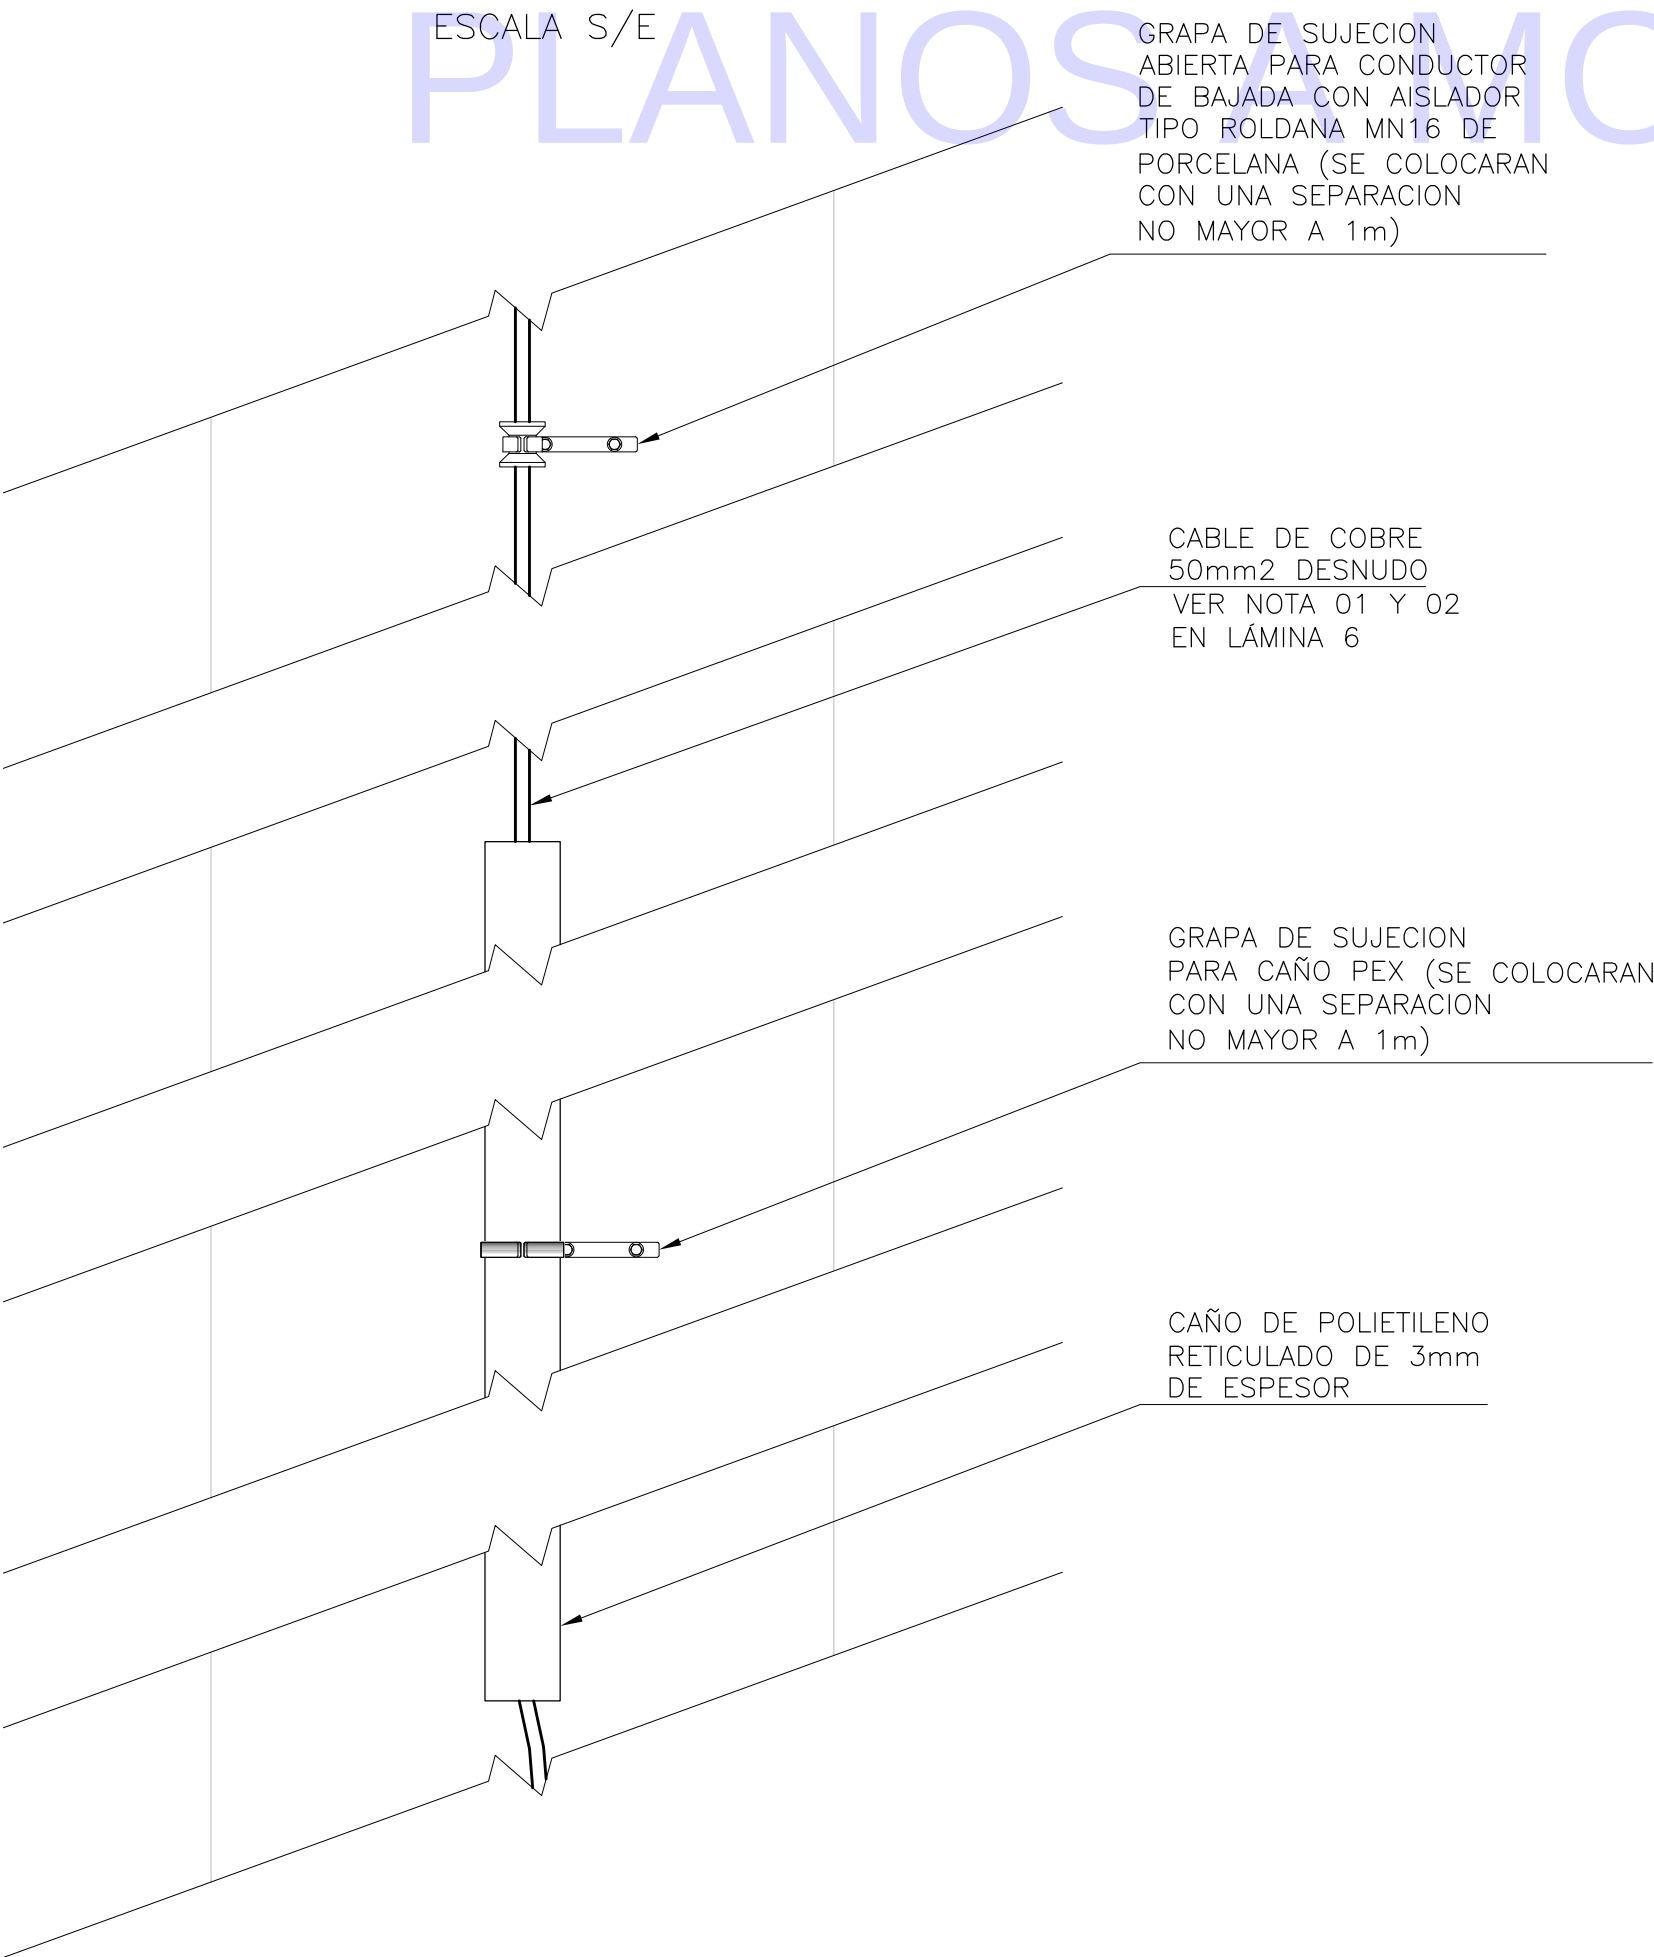

MONTAJE TIPICO CONECTOR MONOMETALICO BIFILAR

ESCALA S/E

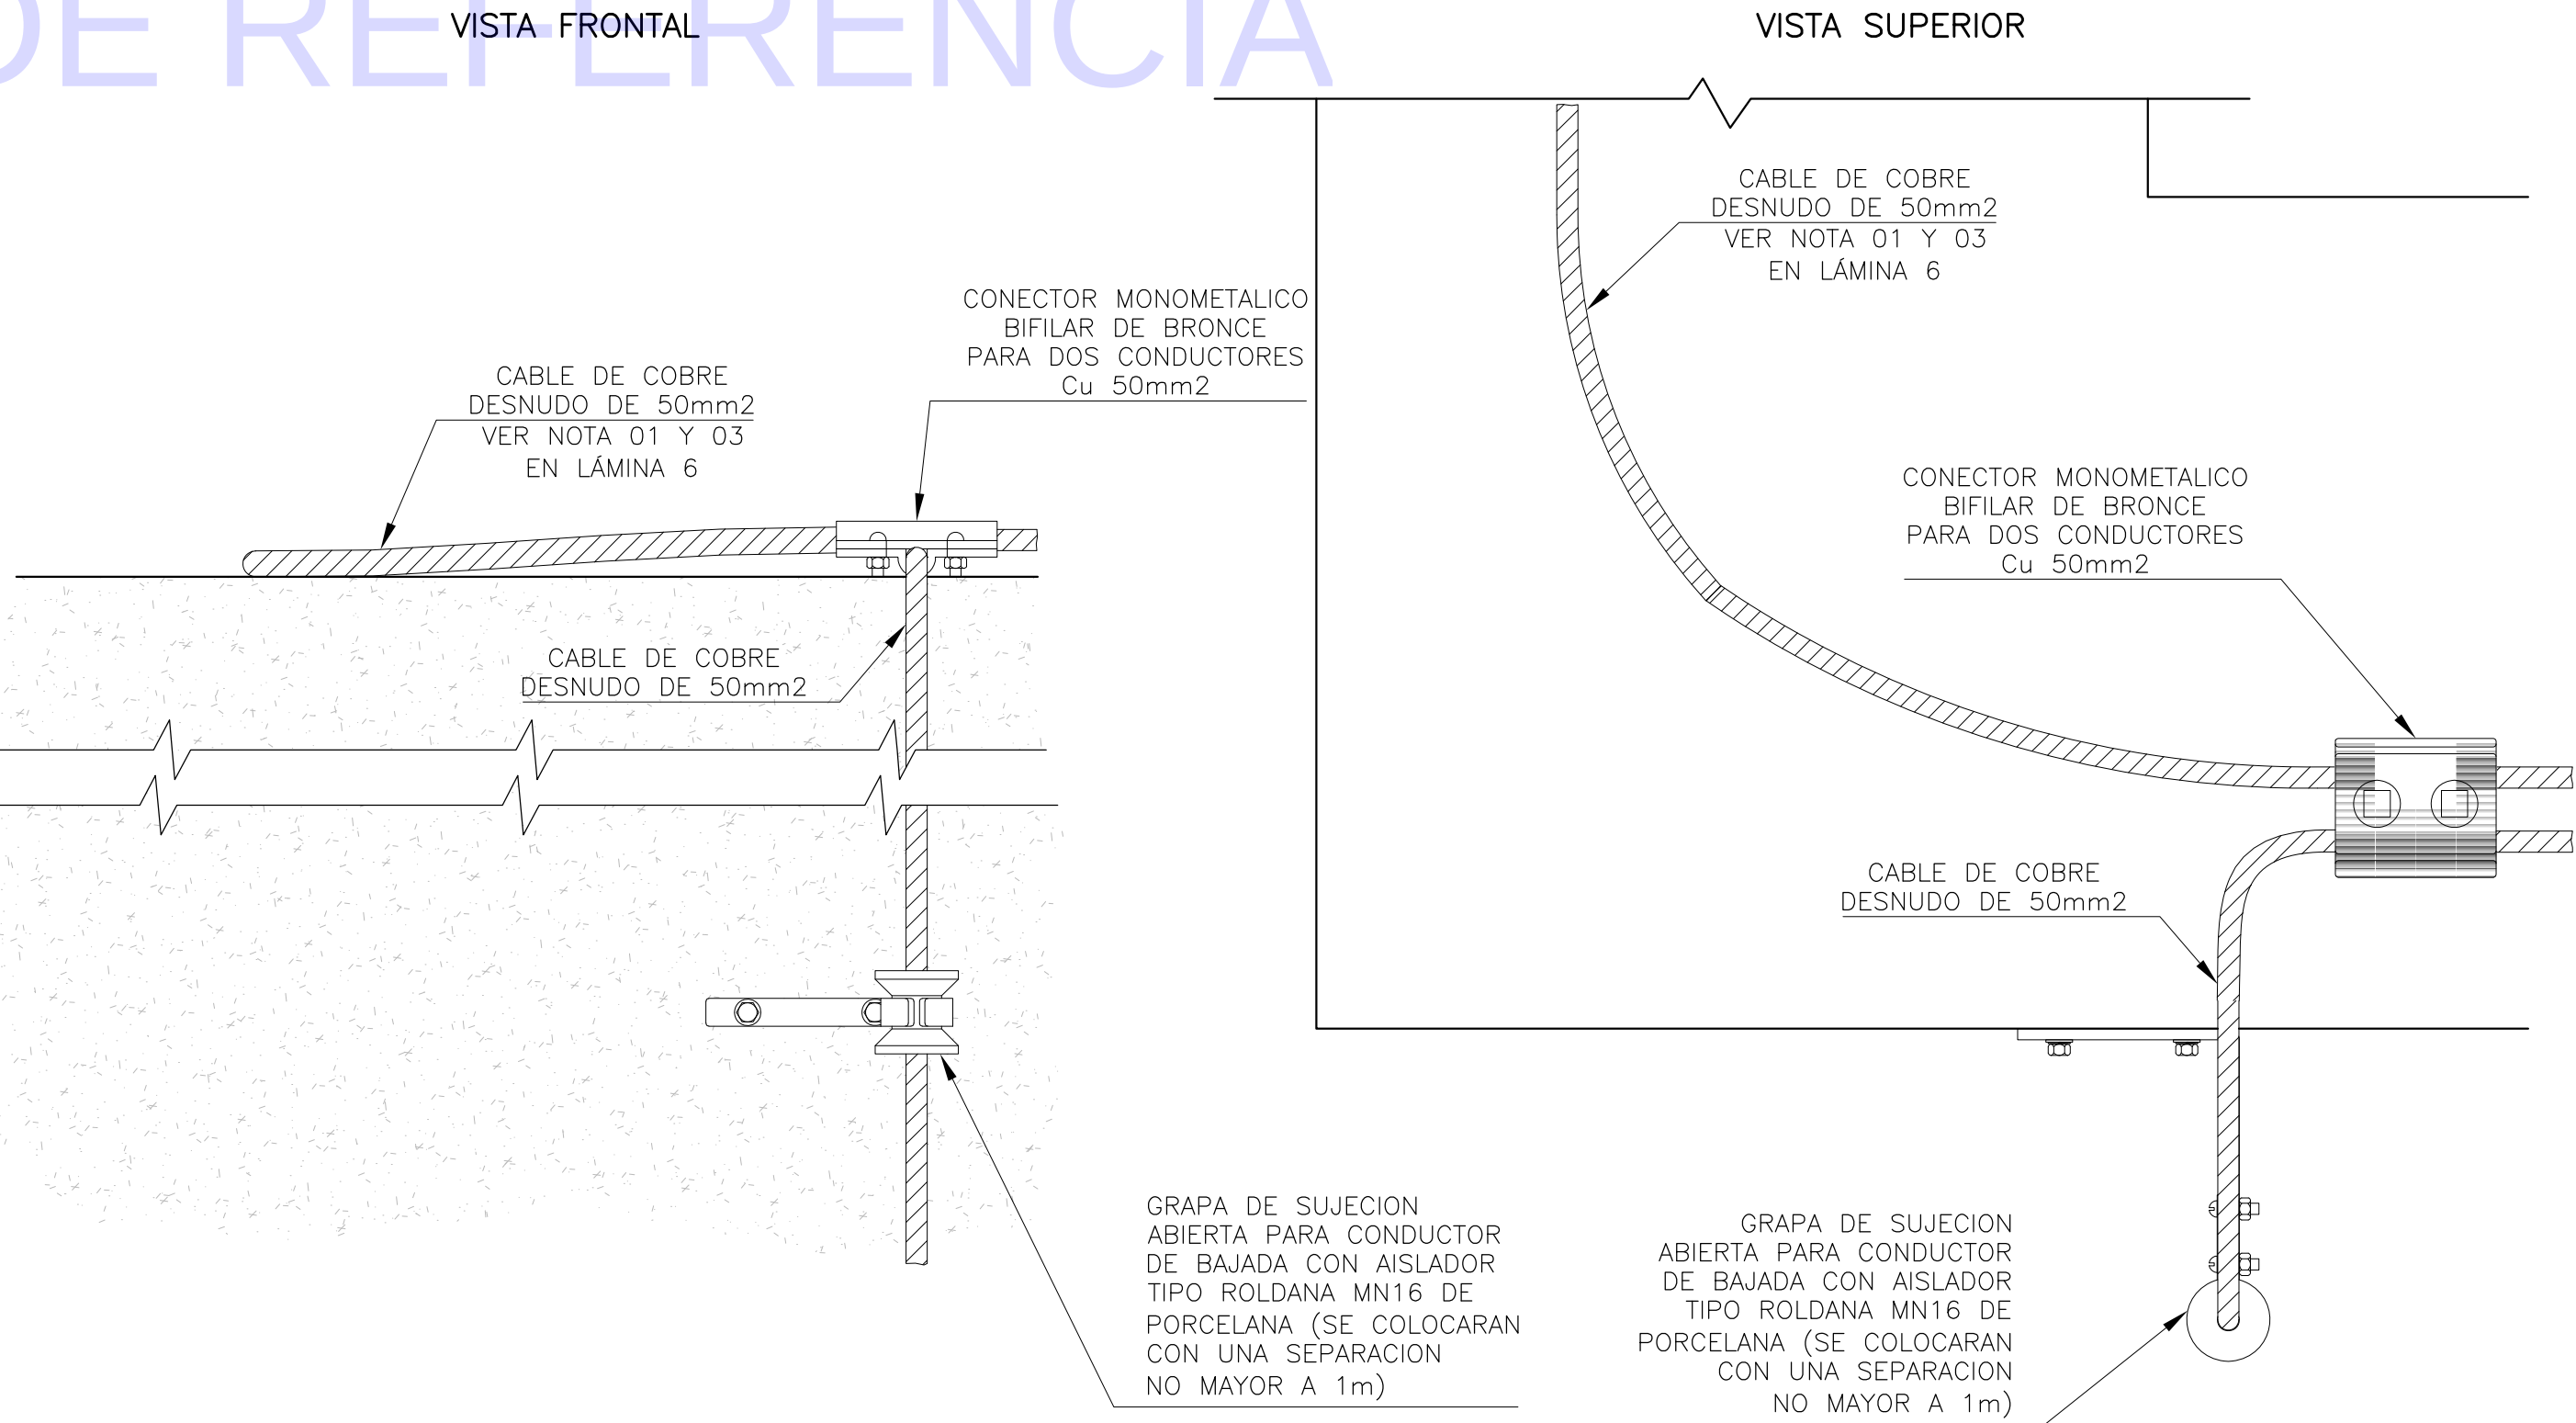

SIS STANTEC ARGENTINA - SCSi - IATASA					 Argentina-Uruguay COMISIÓN TÉCNICA MIXTA DE SALTO GRANDE SG 655 RGL1124-CII-PROY0000-CF-015					
					ET0012: "CONSULTORIA PARA ADECUAR LOS SISTEMAS DE PROTECCIÓN CONTRA DESCARGAS ATMOSFÉRICAS Y PUESTA A TIERRA DE CADA CENTRAL, ESTACIÓN DE MANIOBRAS Y LÍNEA DE 500 KV					
					FECHA: MAYO 2023		TALLERES M.I. INSTALACIÓN SPCR INSTALACIÓN			
					ESCALA:					
					HORIZ: S/E					
1	M.C.	M.M.		AGO, 2023	AJUSTES VARIOS		VERTICAL: --		PLANO Nº:	
0	M.C.	M.M.		MAY, 2023	EMISION INICIAL		FORMATO: A1			
N°	DIBUJÓ	REVISÓ	APROBÓ	FECHA	DESCRIPCIÓN		LÁMINA: 5 de 5		LÁMINA 5	
REVISIONES									REVISIÓN 1	