


6/12/2023 9:47
7 - Anexo II - Láminas.dwg

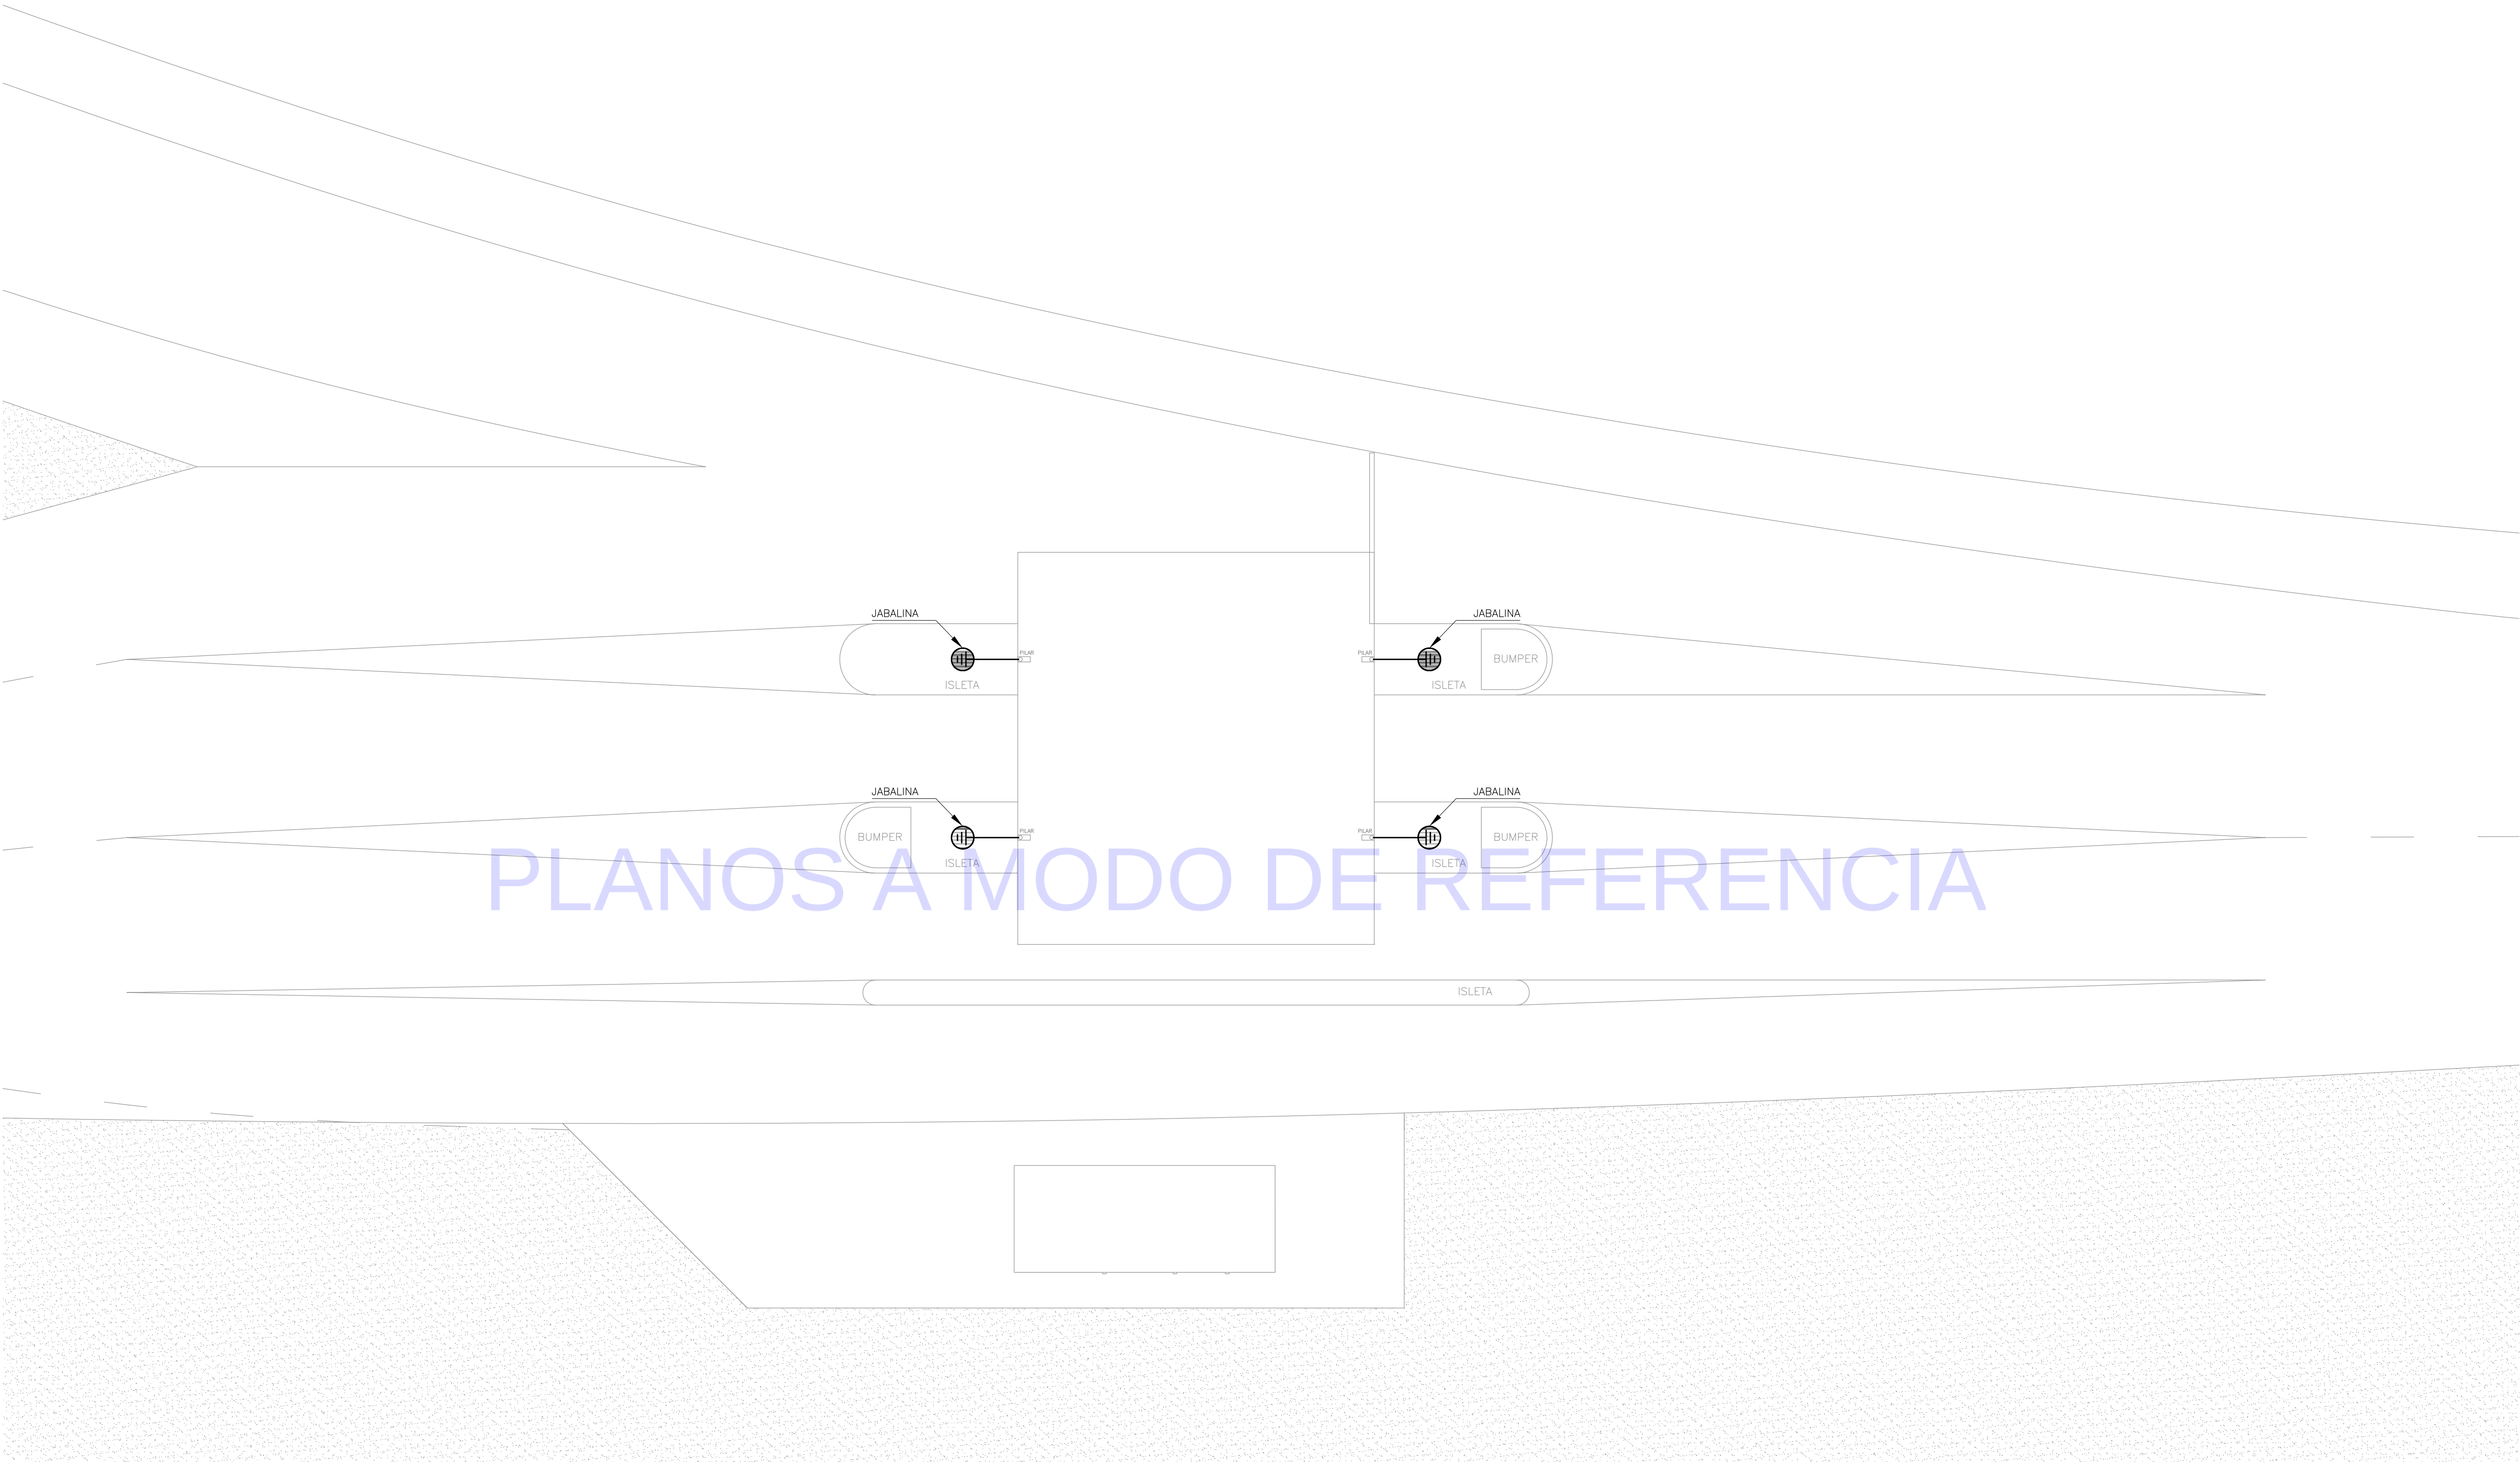


PLANTA NIVEL TECHO


REFERENCIAS:

— CONDUCTOR CABLE Cu DESNUDO 50mm²

SIS STANTEC ARGENTINA - SCSi - IATASA					salto grande Argentina-Uruguay COMISIÓN TÉCNICA MIXTA DE SALTO GRANDE SG 655 RGL1124-CII-PROY0000-CF-015					
					ET0012: "CONSULTORIA PARA ADECUAR LOS SISTEMAS DE PROTECCION CONTRA DESCARGAS ATMOSFERICAS Y PUESTA A TIERRA DE CADA CENTRAL, ESTACION DE MANIOBRAS Y LINEA DE 500 KV					
					FECHA: ABRIL 2023		EDIFICIO PEAJE INSTALACIÓN SPCR INSTALACIÓN			
1	M.C.	M.M.	JUN. 2023	ADICIÓN VISTA FRONTAL		ESCALA:				
0	M.C.	M.M.	ABR. 2023	EMISIÓN INICIAL		HORIZ: 1:100		PLANO N°:		
N°	DIBUJÓ	REVISÓ	APROBÓ	FECHA	DESCRIPCIÓN	VERTICAL: --				
REVISIONES					FORMATO A1		LÁMINA: 1 de 2		REVISIÓN 1	

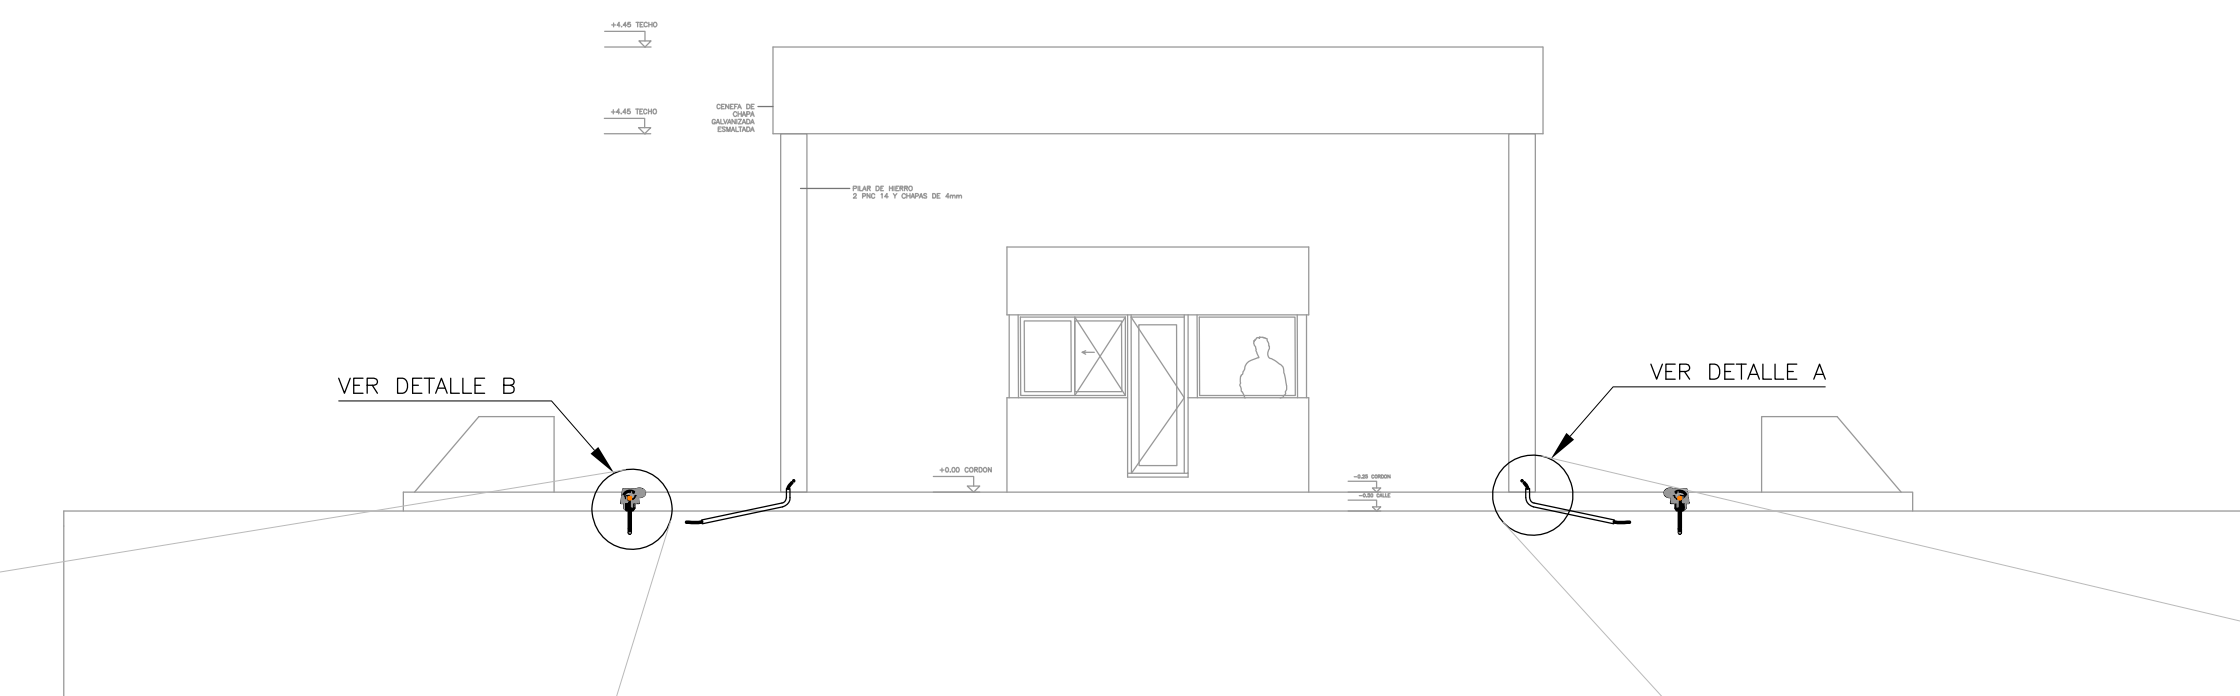


VISTA LATERAL

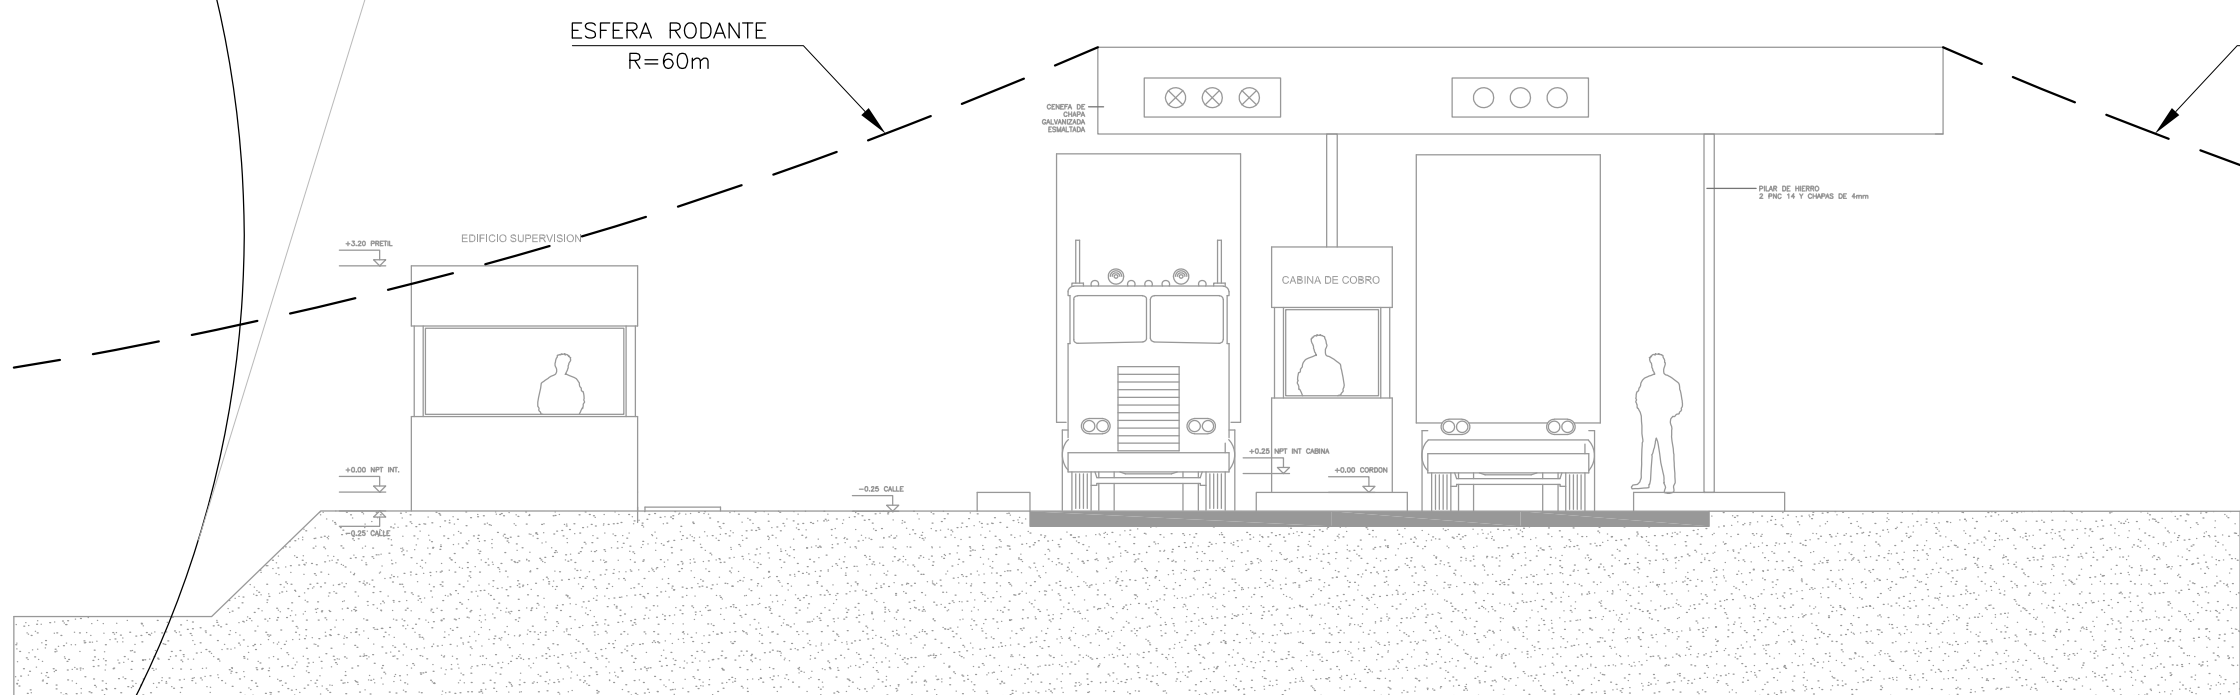


VISTA FRONTAL

DETALLE CAMARA DE PAT

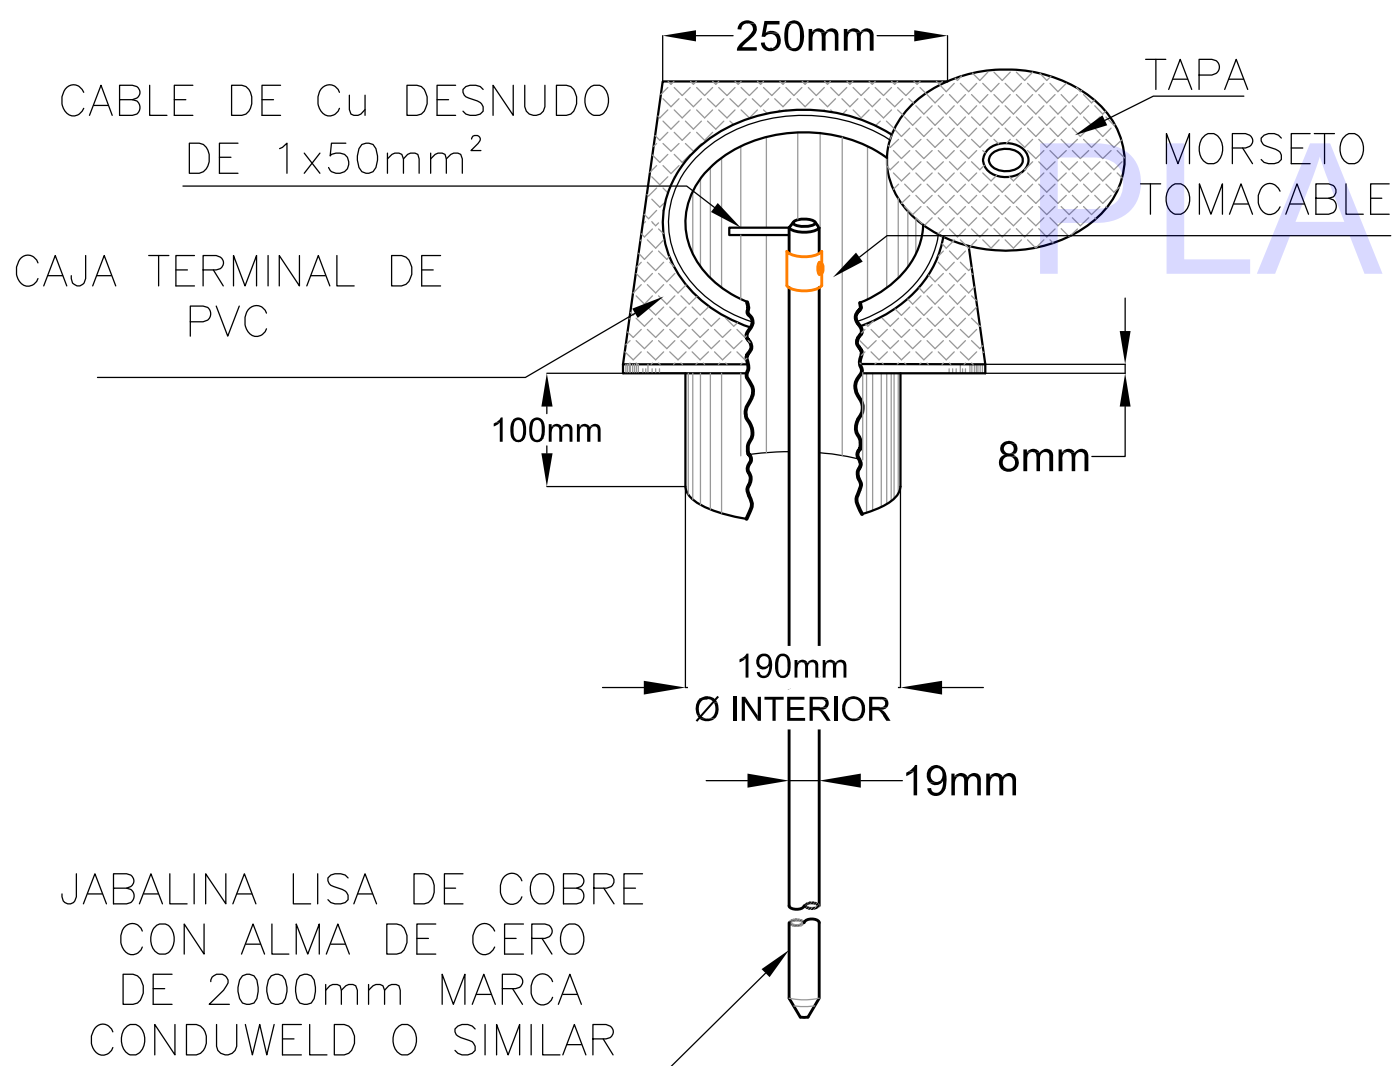

DETALLE B

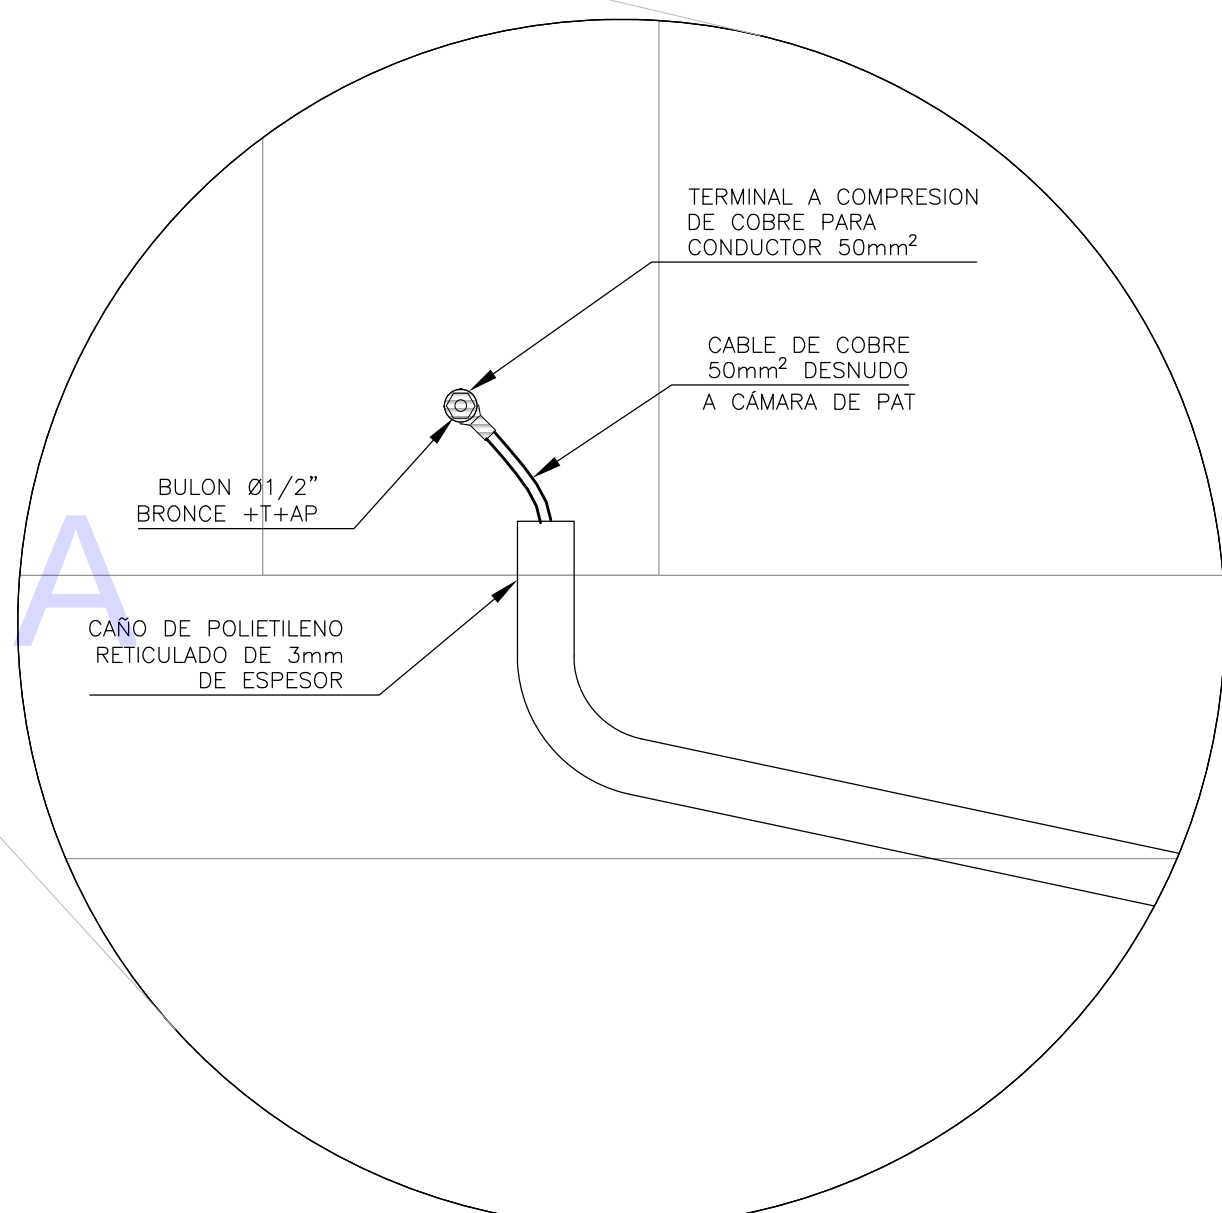

DETALLE A

NOTAS:

- LA SECCIÓN DEL CONDUCTOR DESNUDO DE Cu SERÁ DE 50mm². EL DIÁMETRO MÍNIMO DE CADA HILO SERÁ DE 1,7mm.-
- LOS CONDUCTORES DE BAJADA SE INSTALARÁN DE MANERA RECTILINEA Y VERTICAL, SIGUIENDO EL CAMINO MAS CORTO Y DIRECTO A TIERRA.-
- LOS CAÑOS DE LAS ESTRUCTURAS METÁLICAS SE PONDRÁN A TIERRA CONECTÁNDOLOS A LA JABALINA MÁS PRÓXIMA.-

SIS STANTEC ARGENTINA - SCSi - IATASA						salto grande Argentina-Uruguay COMISIÓN TÉCNICA MIXTA DE SALTO GRANDE SG 655 RGL1124-CII-PROY0000-CF-015					
						ET0012: "CONSULTORIA PARA ADECUAR LOS SISTEMAS DE PROTECCIÓN CONTRA DESCARGAS ATMOSFÉRICAS Y PUESTA A TIERRA DE CADA CENTRAL, ESTACIÓN DE MANIOBRAS Y LÍNEA DE 500 KV					
						FECHA: ABRIL 2023		EDIFICIO PEAJE INSTALACIÓN SPCR INSTALACIÓN			
1	M.C.	M.M.		JUN. 2023	ADICIÓN VISTA FRONTAL	ESCALA: 1:100					
0	M.C.	M.M.		ABR. 2023	EMISIÓN INICIAL	HORIZ. VERTICAL: --		PLANO N°: LÁMINA 2			
N°	DIBUJO	REVISÓ	APROBO	FECHA	DESCRIPCIÓN	FORMATO A1	LÁMINA: 2 de 2				
REVISIONES								REVISIÓN 1			