

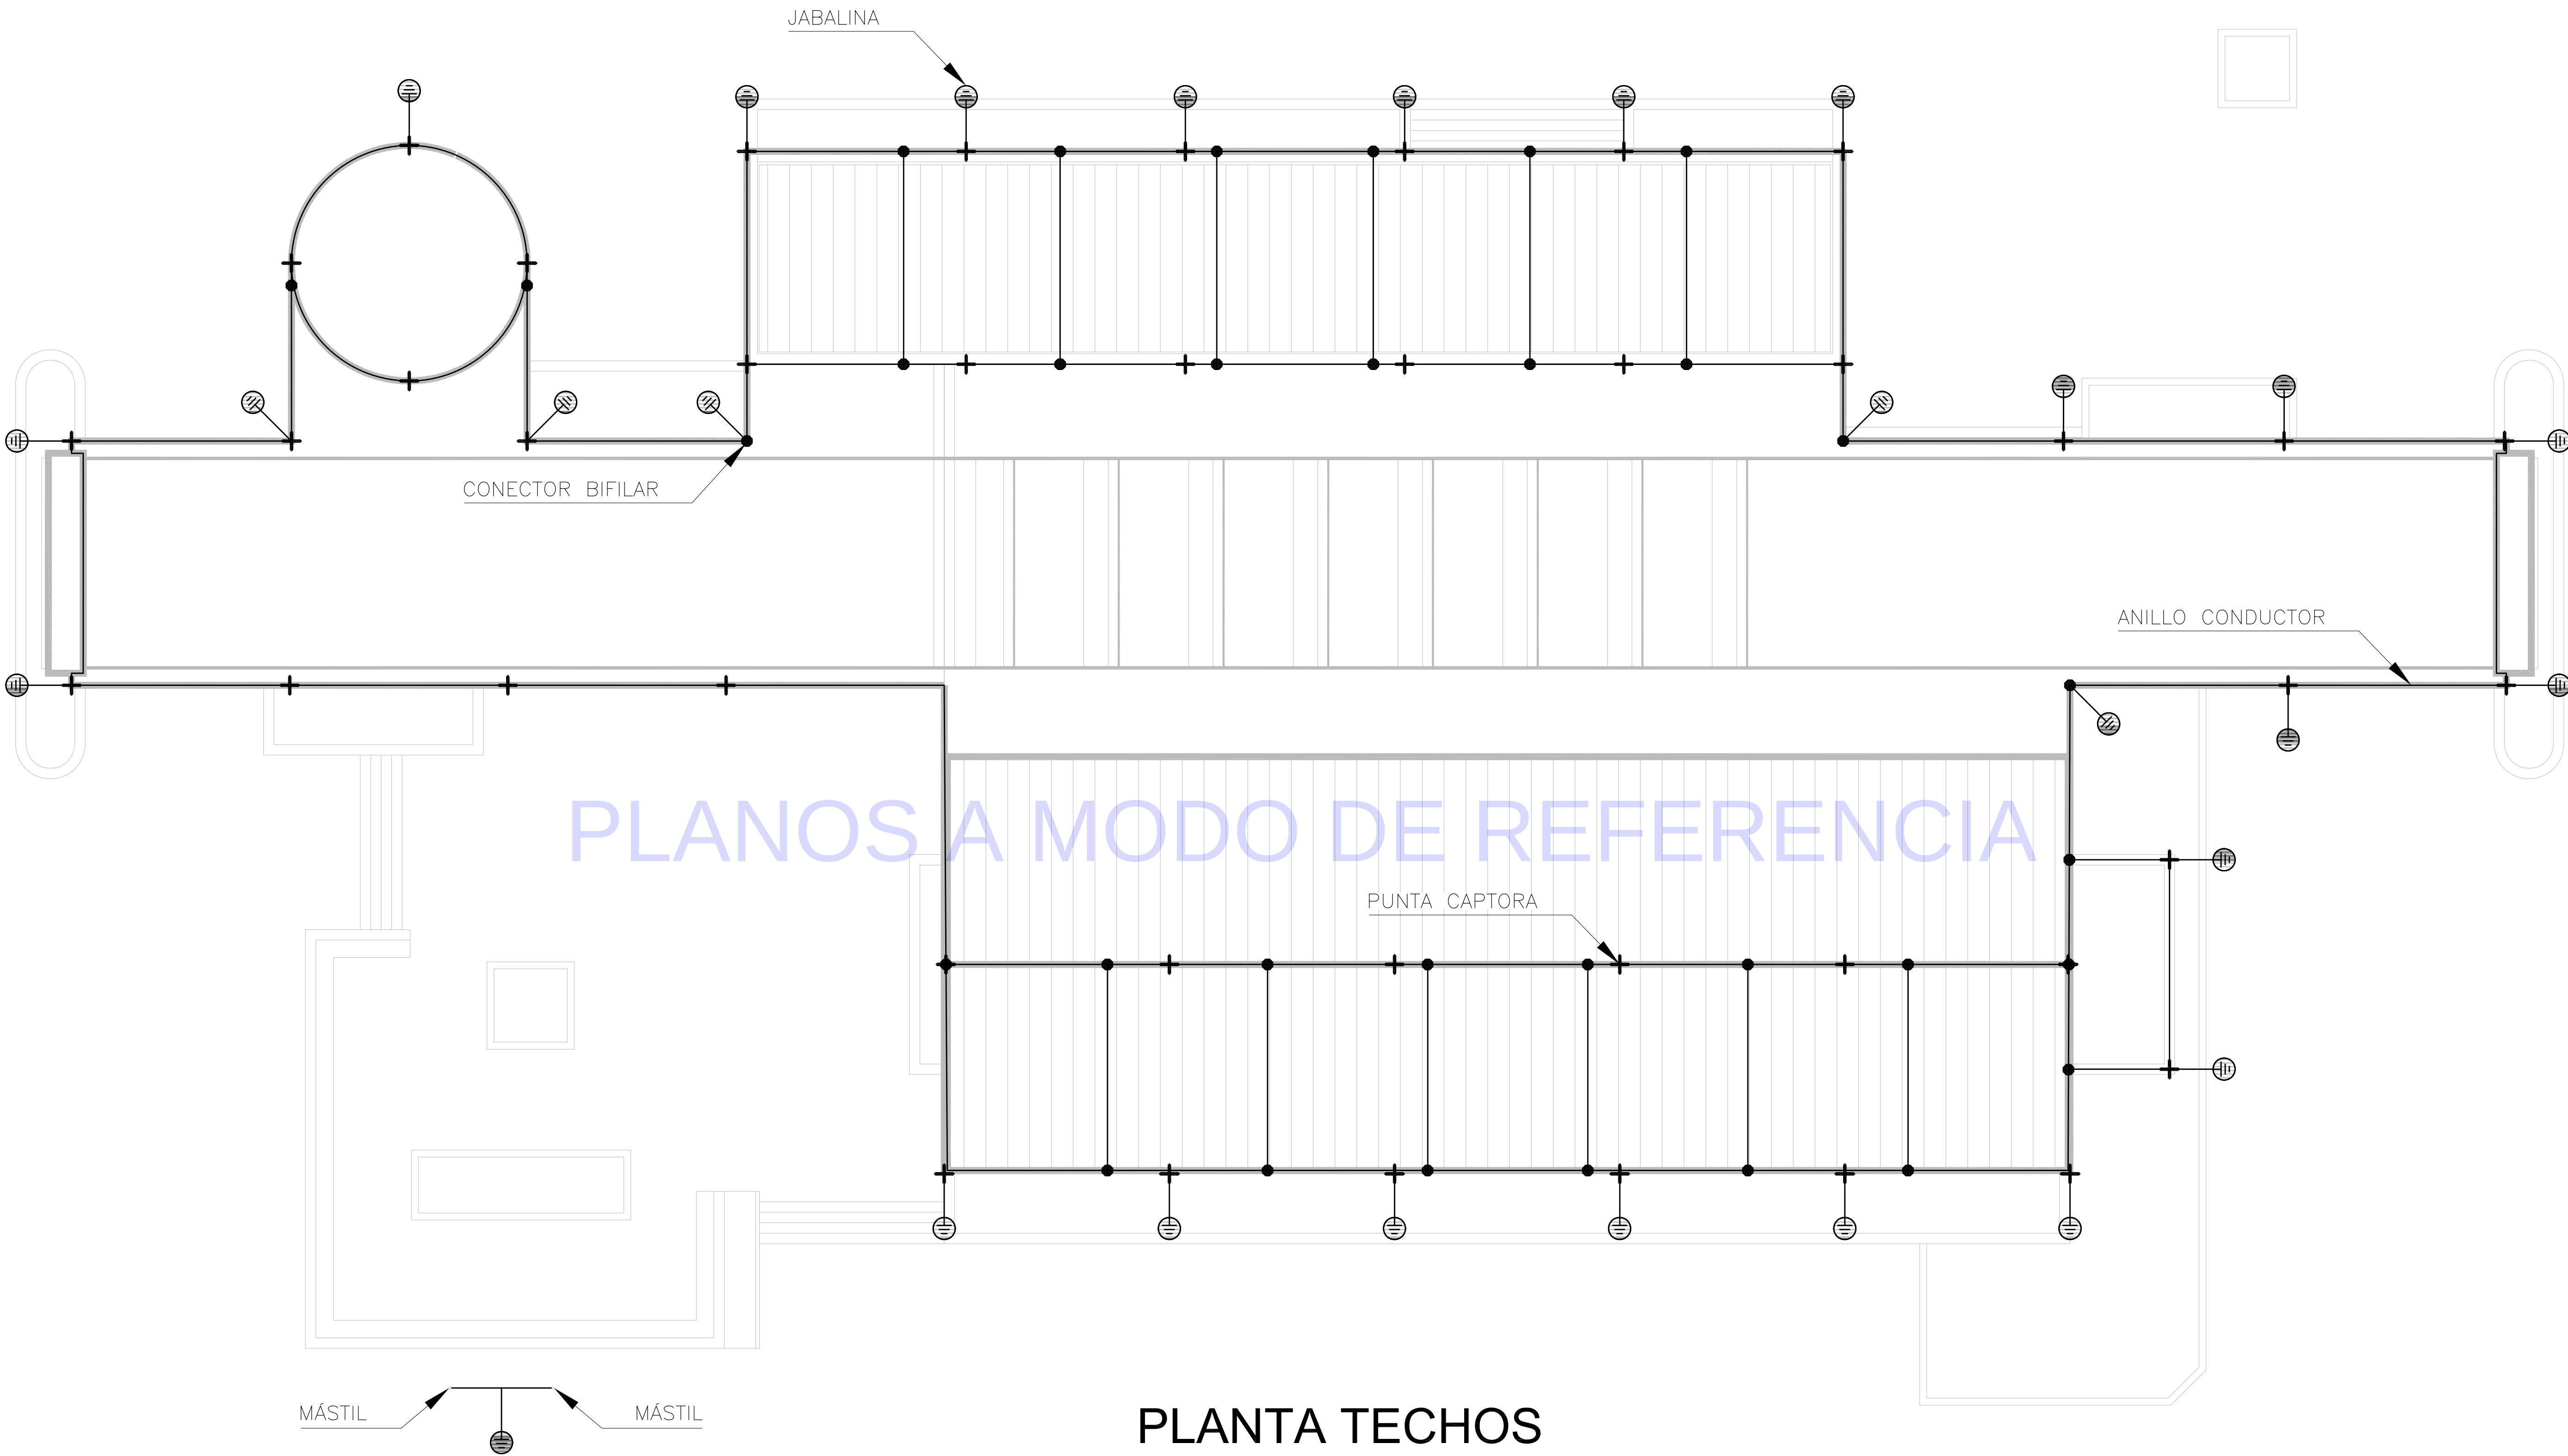


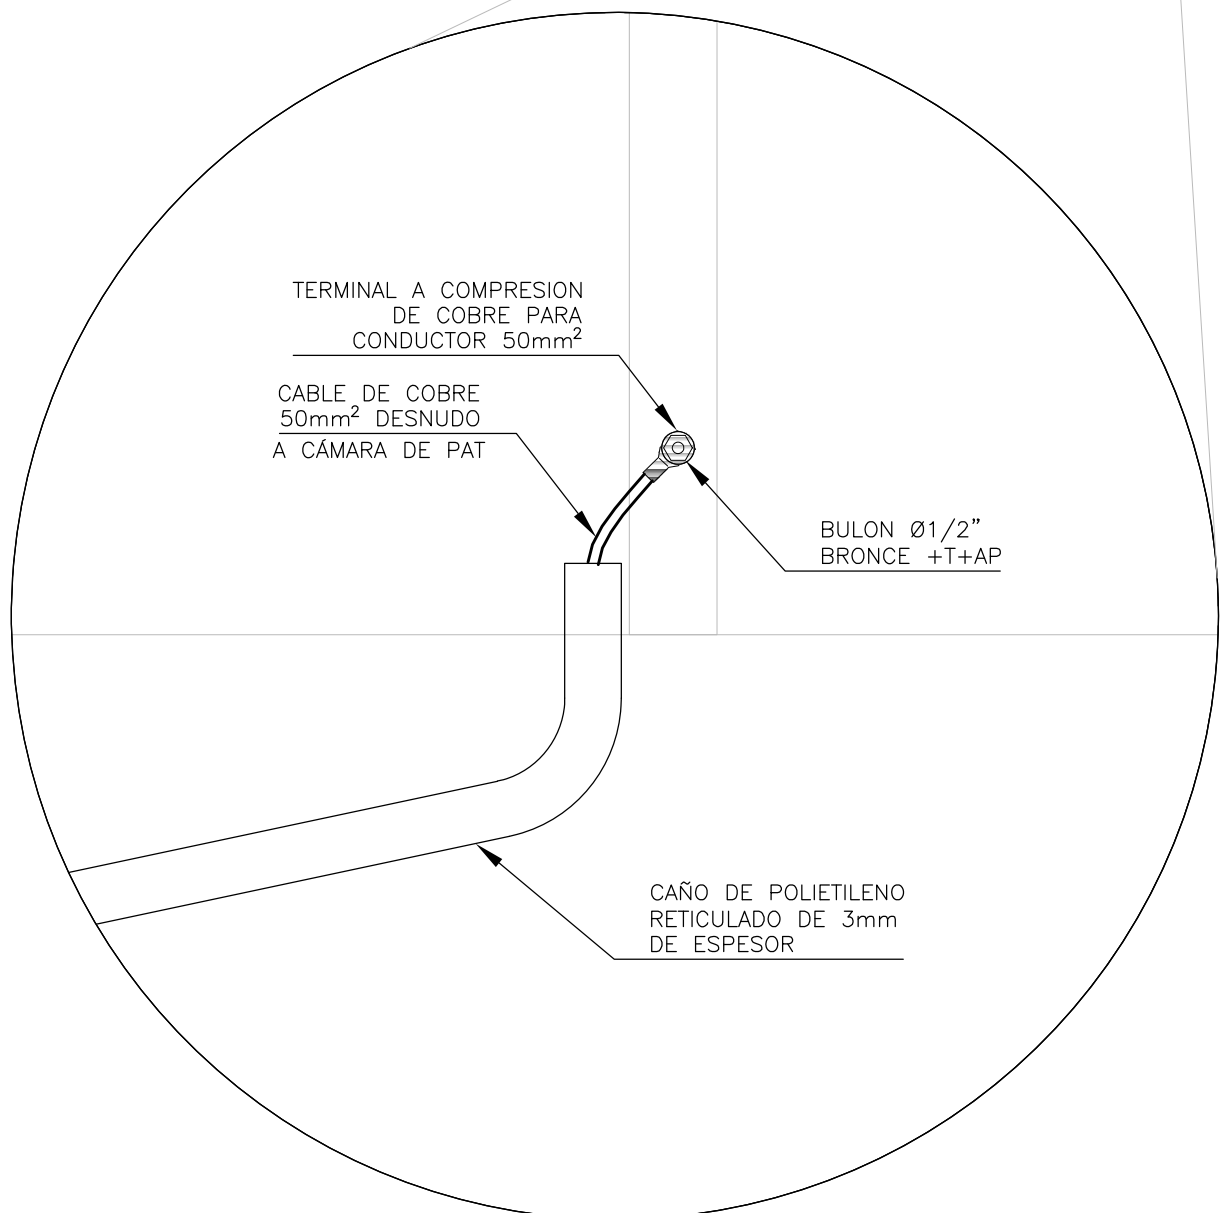


PLANTA TECHOS

REFERENCIAS:
— CONDUCTOR CABLE Cu DESNUDO 50mm²

SIS STANTEC ARGENTINA - SCSi - IATASA						salto grande Argentina-Uruguay COMISIÓN TÉCNICA MIXTA DE SALTO GRANDE SG 655 RGL1124-CII-PROY0000-CF-015							
						ET0012: "CONSULTORÍA PARA ADECUAR LOS SISTEMAS DE PROTECCIÓN CONTRA DESCARGAS ATMOSFÉRICAS Y PUESTA A TIERRA DE CADA CENTRAL, ESTACIÓN DE MANIOBRAS Y LÍNEA DE 500 KV							
						FECHA: MAYO 2023		EDIFICIO DELEGACIÓN ARGENTINA M.D. INSTALACIÓN SPCR INSTALACIÓN					
						ESCALA: 1:100							
						HORIZ: --		PLANO Nº: LÁMINA 1					
						VERTICAL: --							
0	M.C.	M.M.		MAY. 2023	EMISION INICIAL		FORMATO A1		LÁMINA: 1 de 6		REVISIÓN 0		
N°	DIBUJÓ	REVISÓ	APROBÓ	FECHA	DESCRIPCIÓN								
REVISIONES													

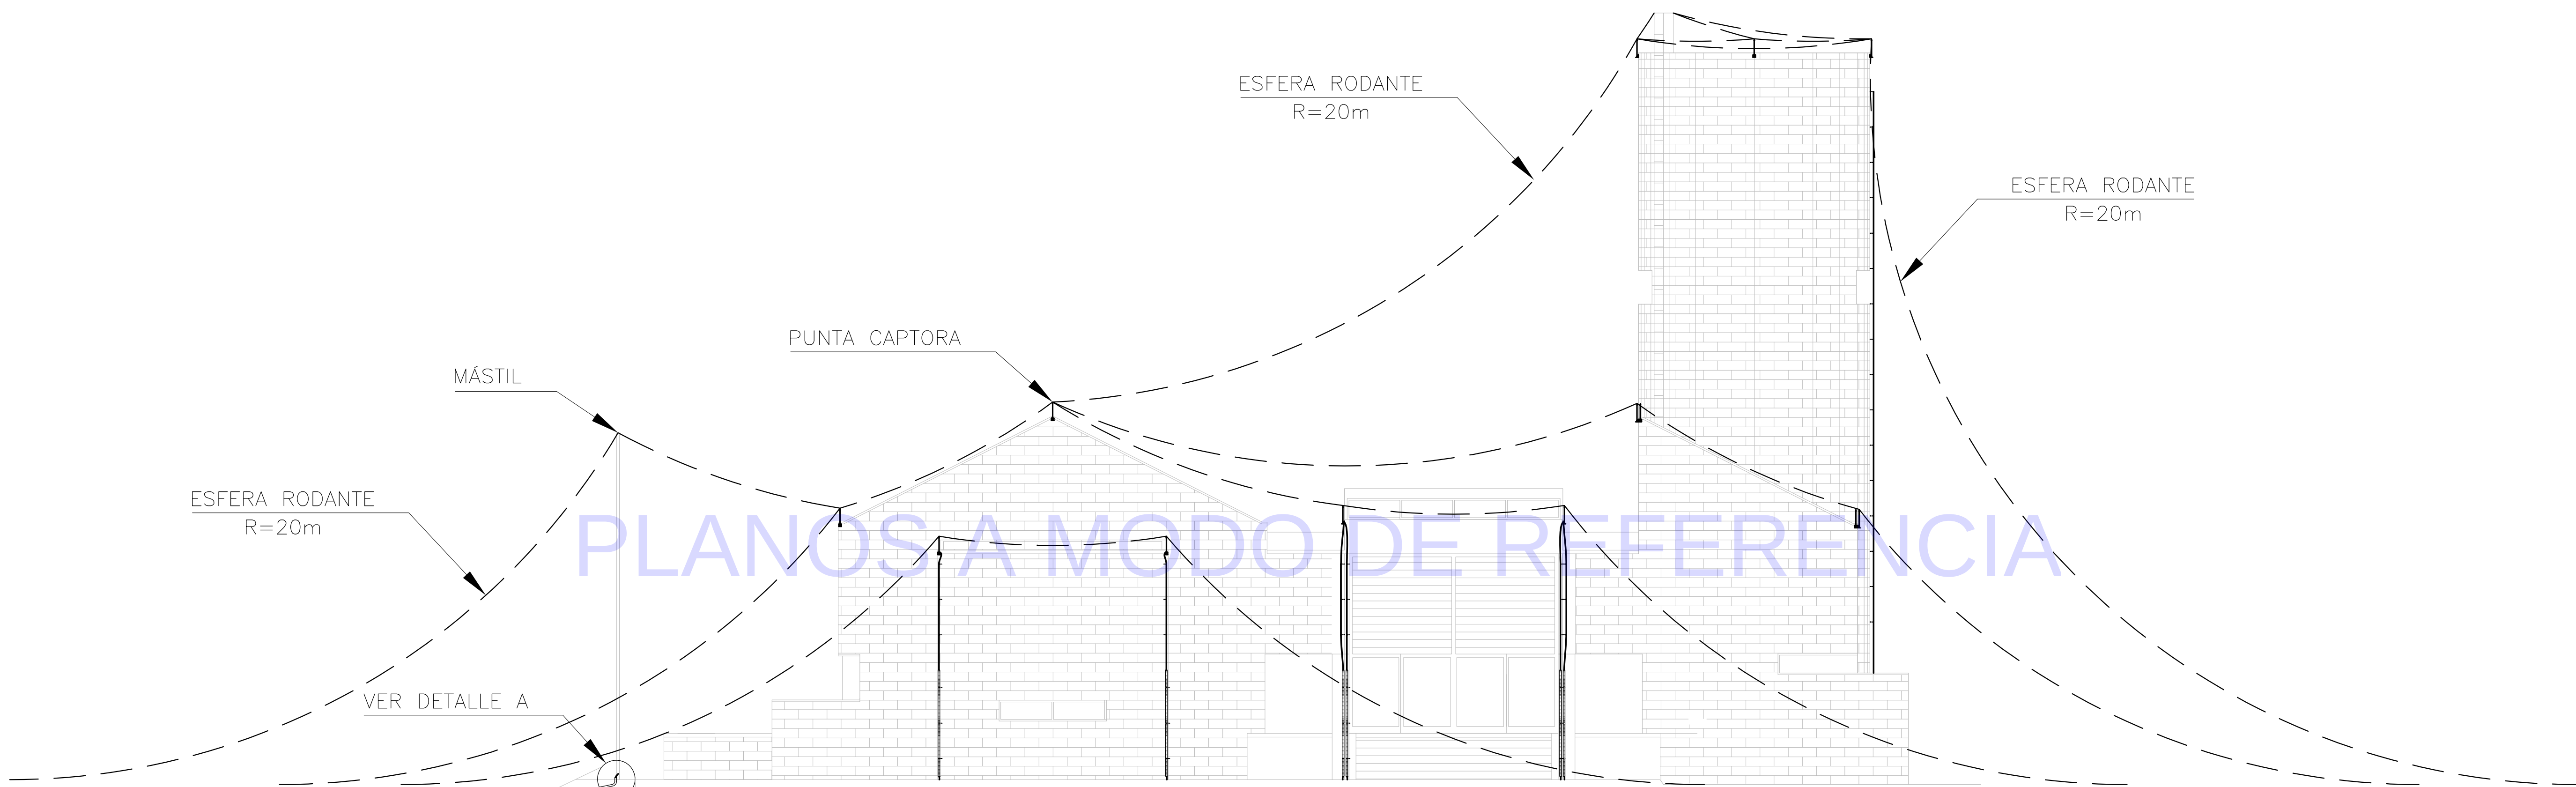


SIS STANTEC ARGENTINA - SCSi - IATASA						salto grande Argentina - Uruguay		COMISIÓN TÉCNICA MIXTA DE SALTO GRANDE SG 655 RGL1124-CII-PROY0000-CF-015	
						ET0012: "CONSULTORÍA PARA ADECUAR LOS SISTEMAS DE PROTECCIÓN CONTRA DESCARGAS ATMOSFÉRICAS Y PUESTA A TIERRA DE CADA CENTRAL, ESTACIÓN DE MANIOBRAS Y LÍNEA DE 500 KV			
						FECHA: MAYO 2023		EDIFICIO DELEGACIÓN ARGENTINA M.D. INSTALACIÓN SPCR INSTALACIÓN	
						ESCALA: 1:100			
						HORIZ. VERTICAL: --			
0	M.C.	M.M.		MAY. 2023	EMISIÓN INICIAL			PLANO Nº:	
N°	DIBUJO	REVISÓ	APROBÓ	FECHA	DESCRIPCIÓN	FORMATO A1			
REVISIONES						LÁMINA: 3 de 6		LÁMINA 3	REVISIÓN 0

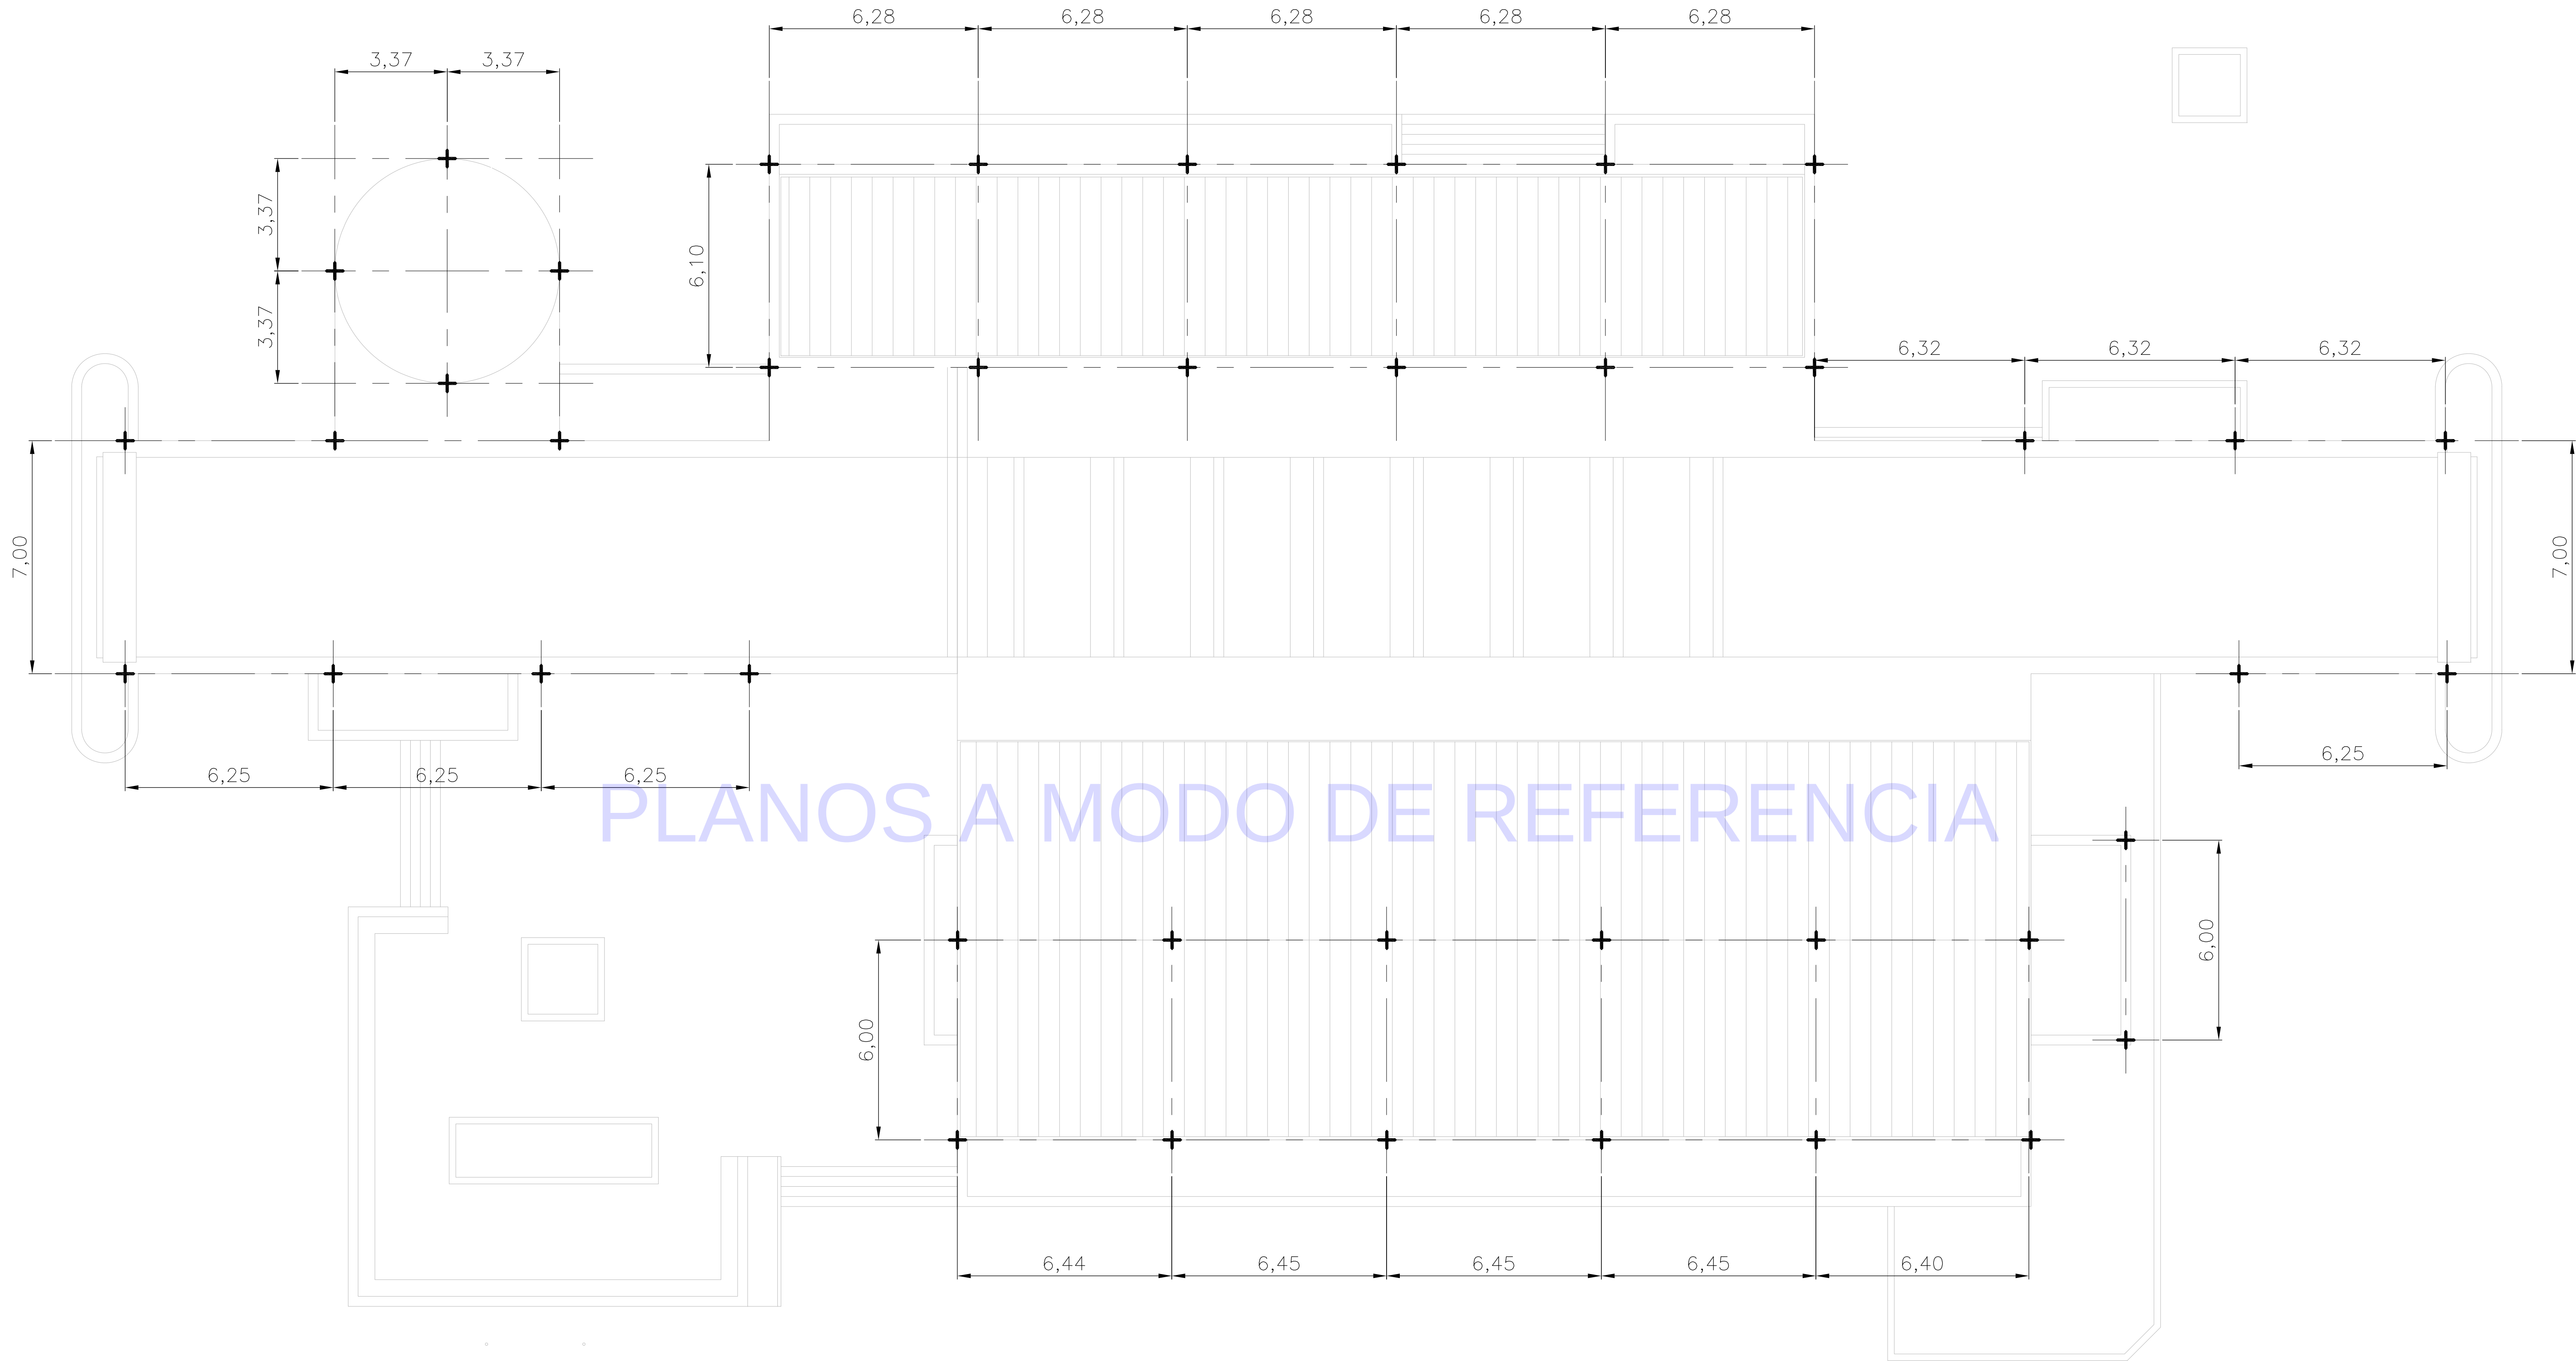

PLANTA TECHOS - PUNTAS CAPTORAS

SIS STANTEC ARGENTINA - SCSi - IATASA						salto grande Argentina-Uruguay COMISIÓN TÉCNICA MIXTA DE SALTO GRANDE SG 655 RGL1124-CII-PROY0000-CF-015					
						ET0012: "CONSULTORIA PARA ADECUAR LOS SISTEMAS DE PROTECCIÓN CONTRA DESCARGAS ATMOSFÉRICAS Y PUESTA A TIERRA DE CADA CENTRAL, ESTACIÓN DE MANIOBRAS Y LÍNEA DE 500 KV					
						FECHA: MAYO 2023		EDIFICIO DELEGACIÓN ARGENTINA M.D. INSTALACIÓN SPCR INSTALACIÓN			
						ESCALA: 1:100					
0	M.C.	M.M.		MAY. 2023	EMISION INICIAL	HORIZ: --		PLANO Nº:			
						VERTICAL:					
N°	DIBUJÓ	REVISÓ	APROBÓ	FECHA	DESCRIPCIÓN	FORMATO A1		LÁMINA: 4 de 6		LÁMINA 4	REVISIÓN 0
REVISIONES											

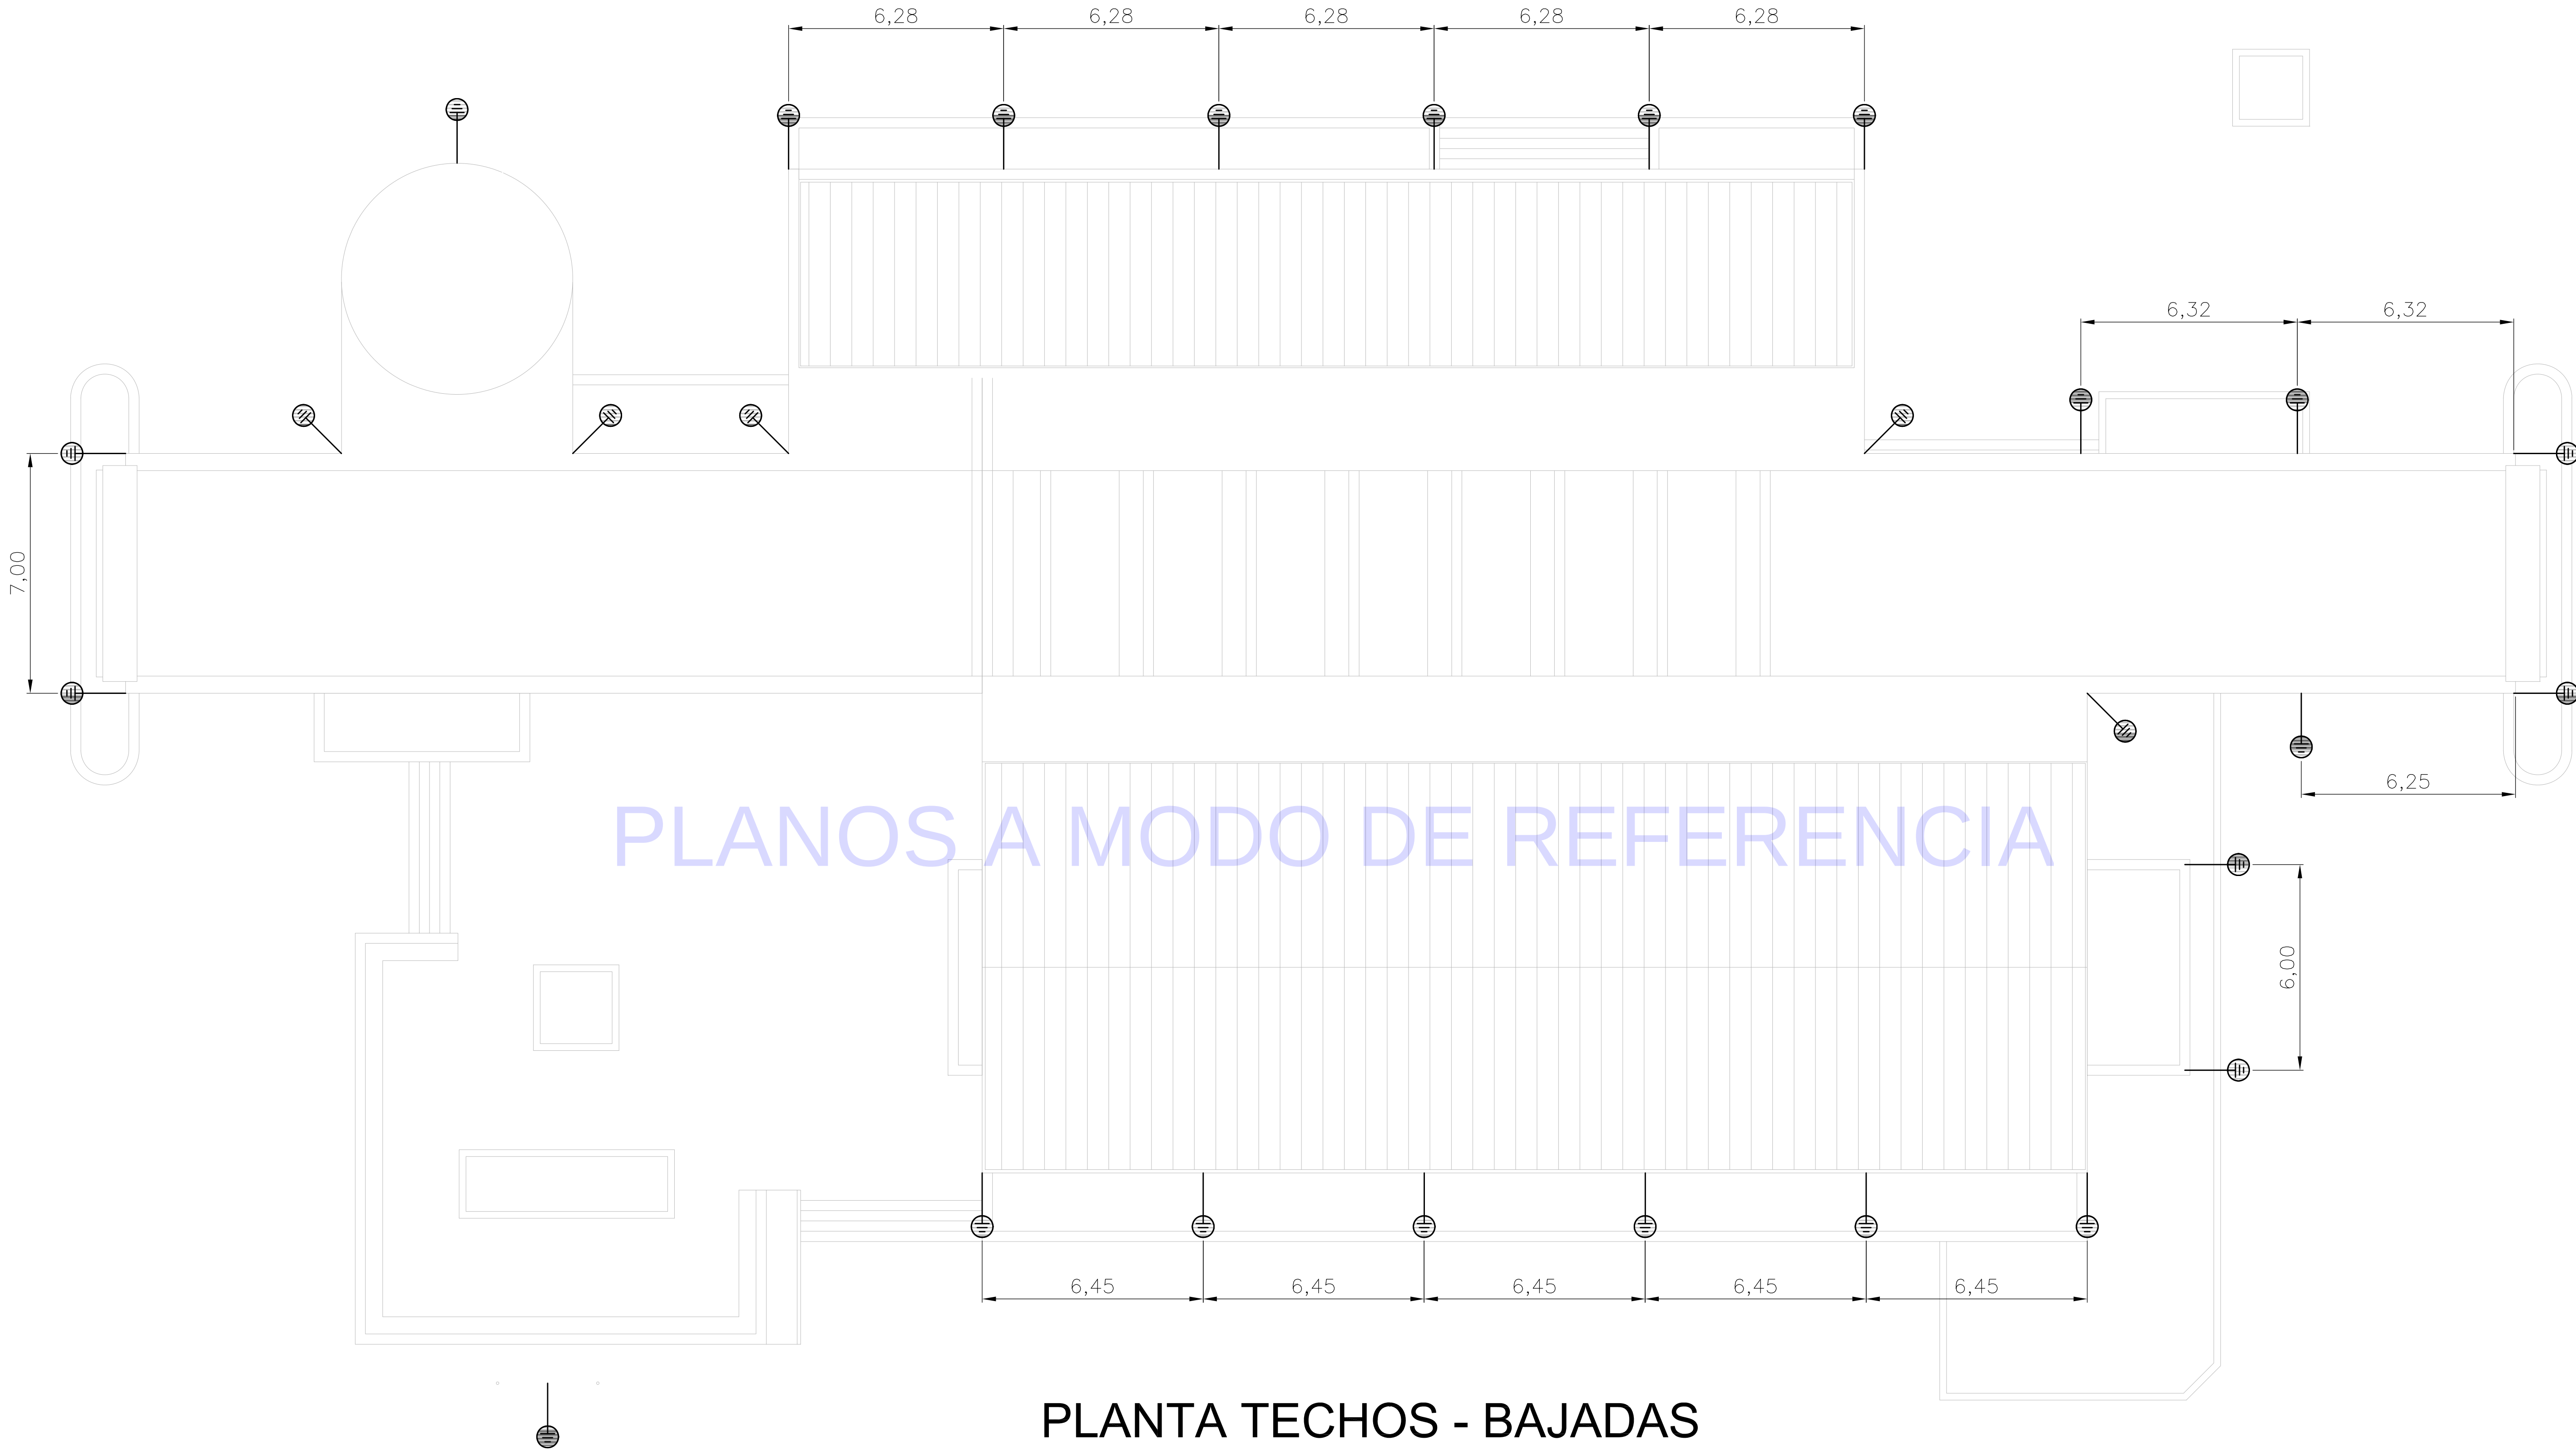

PLANTA TECHOS - BAJADAS


SIS STANTEC ARGENTINA - SCSi - IATASA						salto grande Argentina-Uruguay COMISIÓN TÉCNICA MIXTA DE SALTO GRANDE SG 655 RGL1124-CII-PROY0000-CF-015							
						ET0012: "CONSULTORÍA PARA ADECUAR LOS SISTEMAS DE PROTECCIÓN CONTRA DESCARGAS ATMOSFÉRICAS Y PUESTA A TIERRA DE CADA CENTRAL, ESTACIÓN DE MANIOBRAS Y LÍNEA DE 500 KV"							
						FECHA: MAYO 2023		EDIFICIO DELEGACIÓN ARGENTINA M.D. INSTALACIÓN SPCR INSTALACIÓN					
						ESCALA: 1:100							
						HORIZ: --		PLANO N°: LÁMINA 5					
						VERTICAL: --							
0	M.C.	M.M.		MAY. 2023	EMISION INICIAL		FORMATO A1		LÁMINA: 5 de 6		REVISIÓN 0		
N°	DIBUJÓ	REVISÓ	APROBÓ	FECHA	DESCRIPCIÓN								
REVISIONES													

MONTAJE TIPICO PUNTA RECEPTORA CON BAJADA

ESCALA S/E

VISTA FRONTAL

VISTA LATERAL

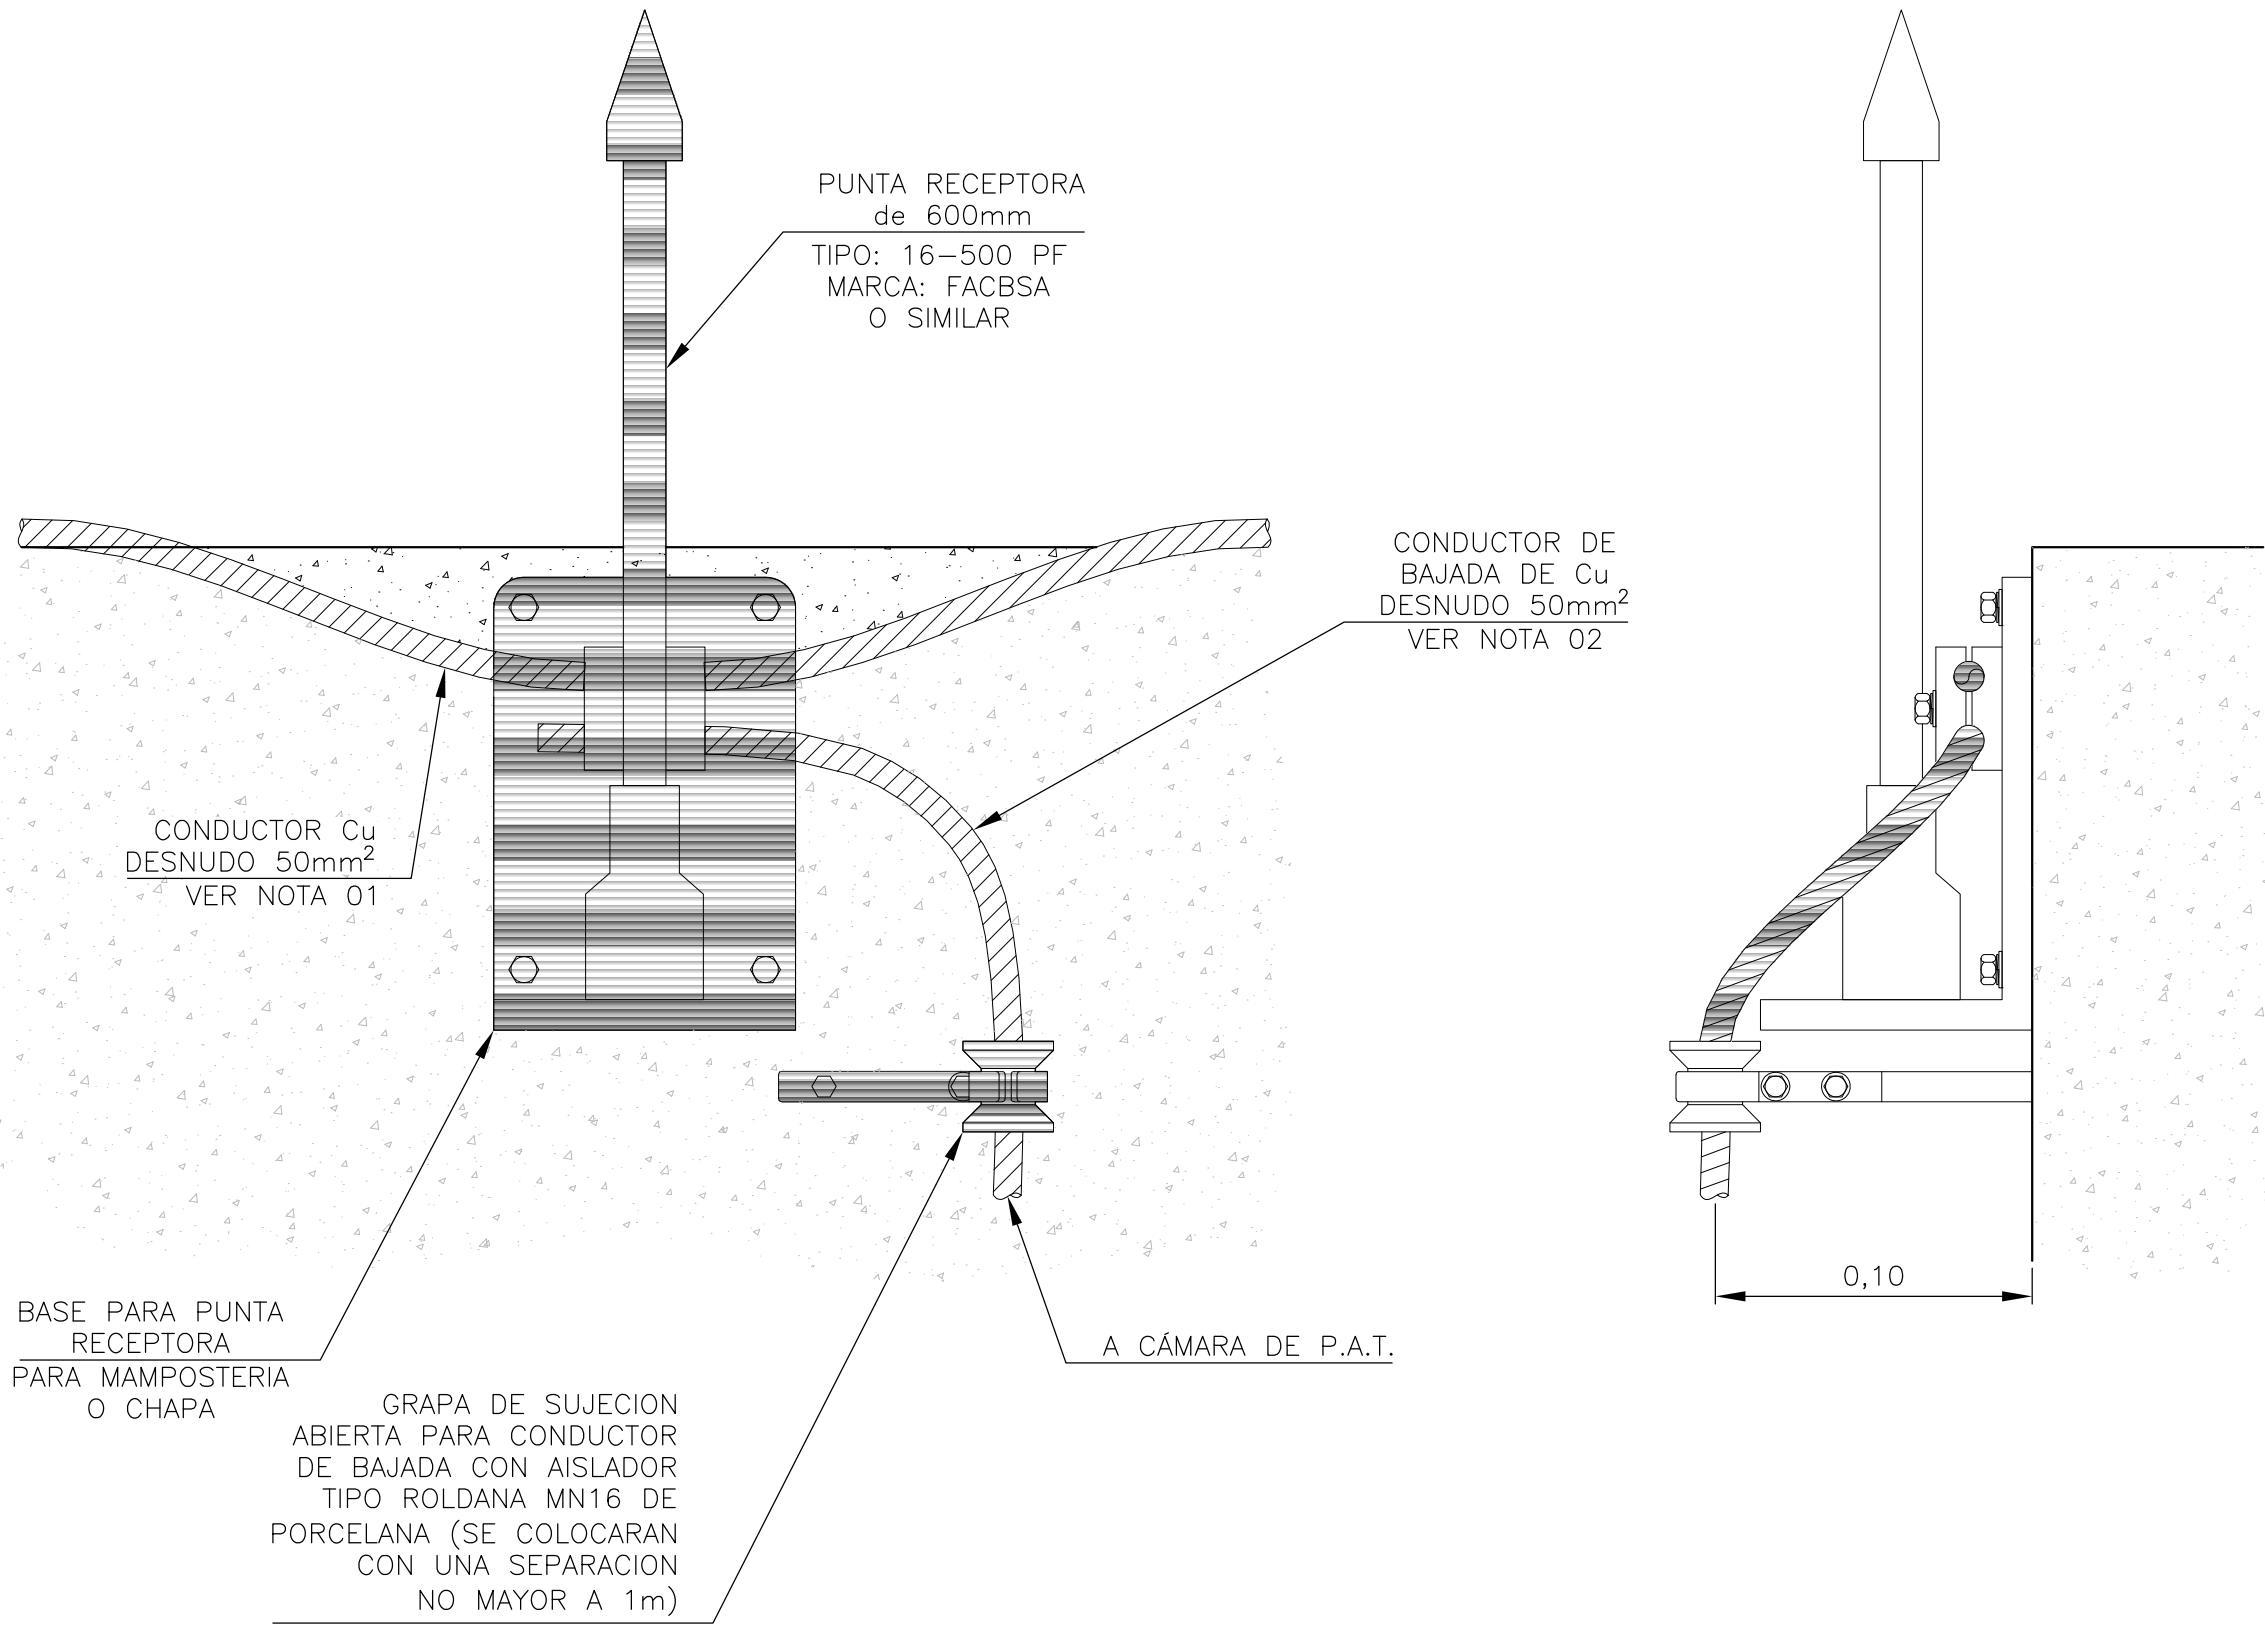


MONTAJE TIPICO CONECTOR MONOMETALICO BIFILAR

ESCALA S/E


VISTA FRONTAL

VISTA SUPERIOR

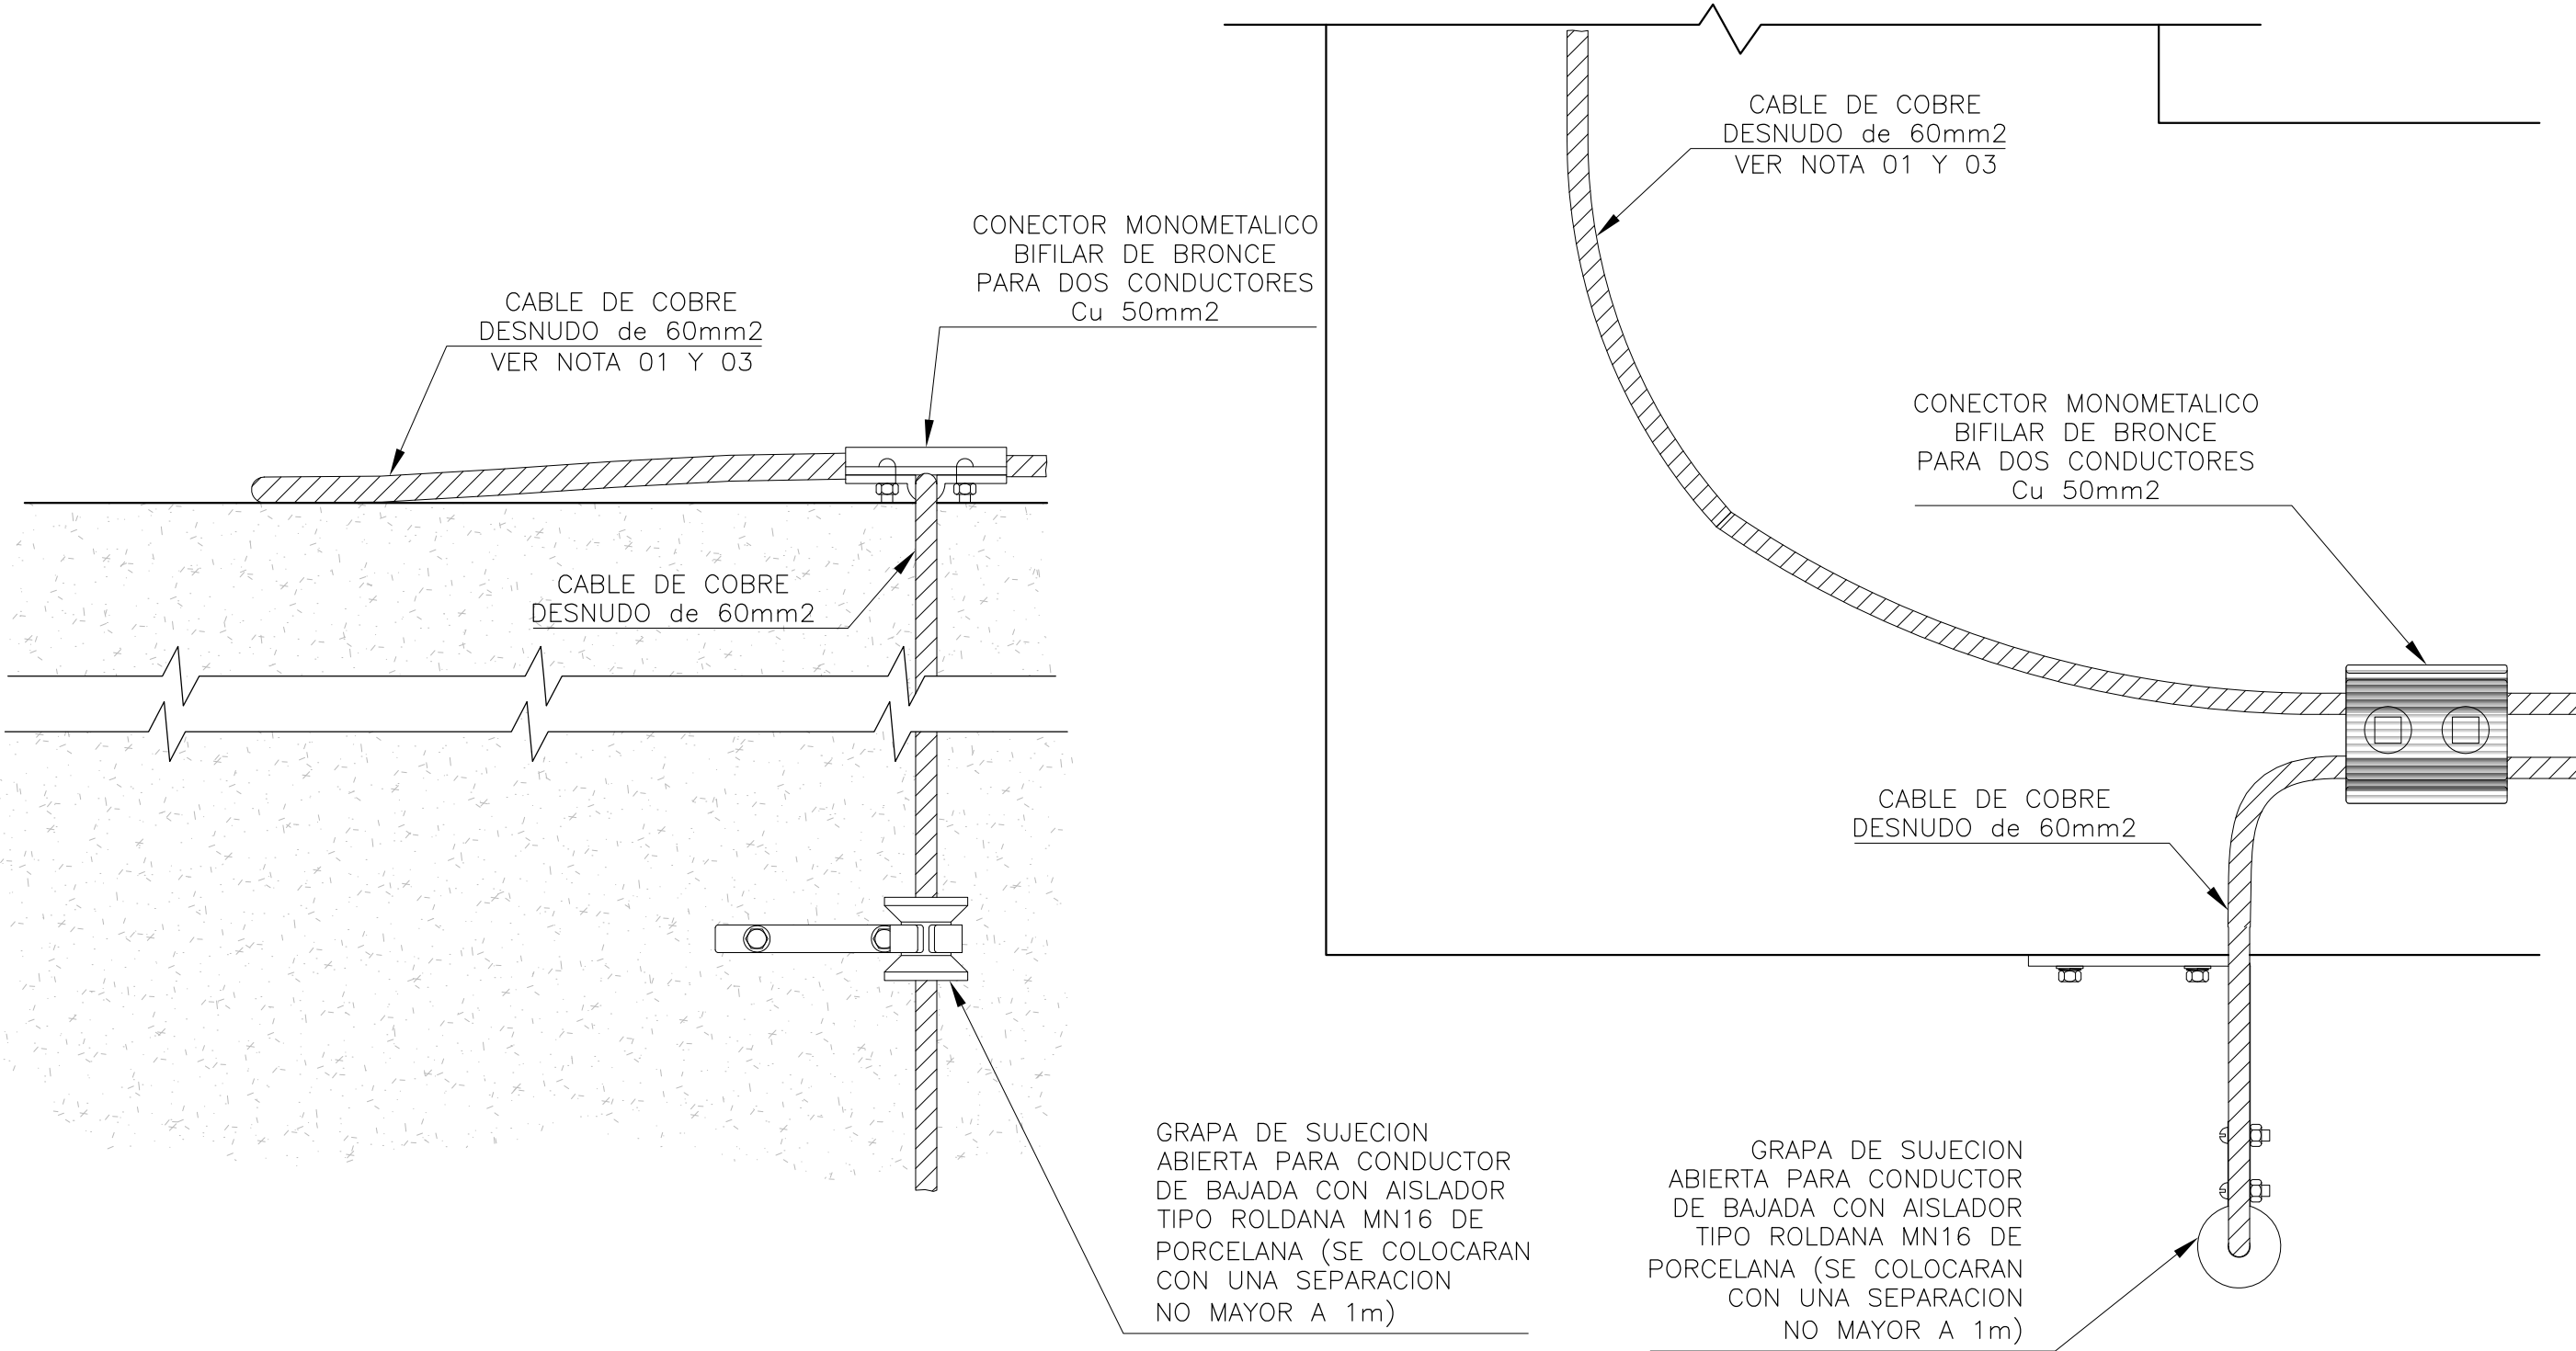


MONTAJE TIPICO BAJADA A JABALINA

ESCALA S/E

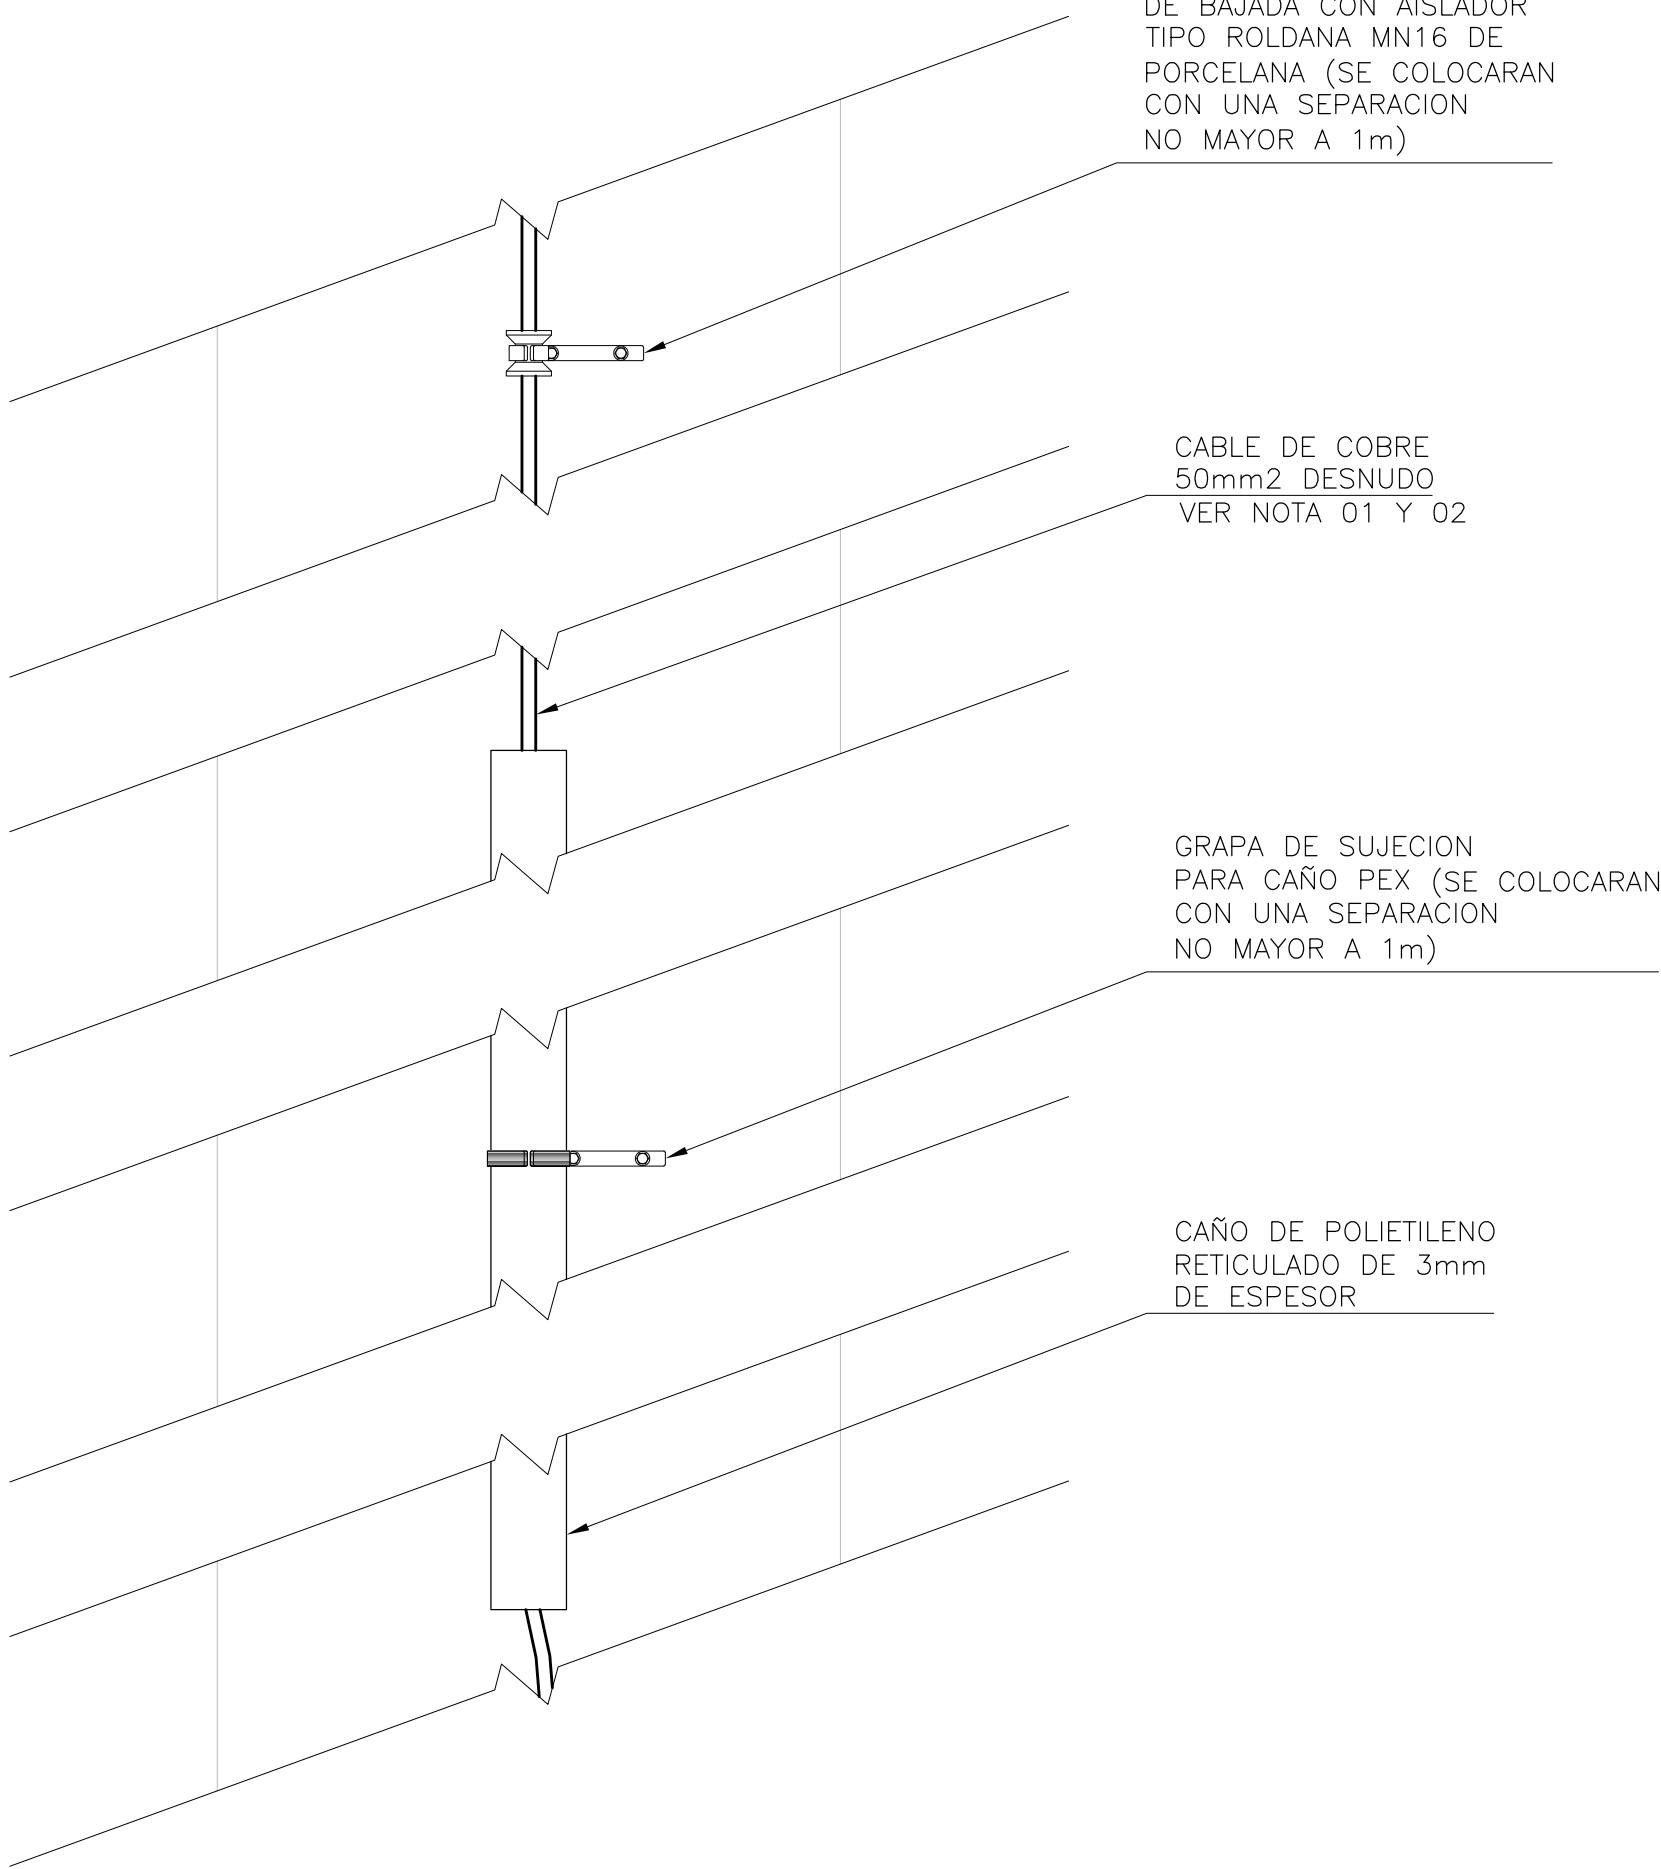

ANCLAJE PARA CUMBRERA - AT-106B

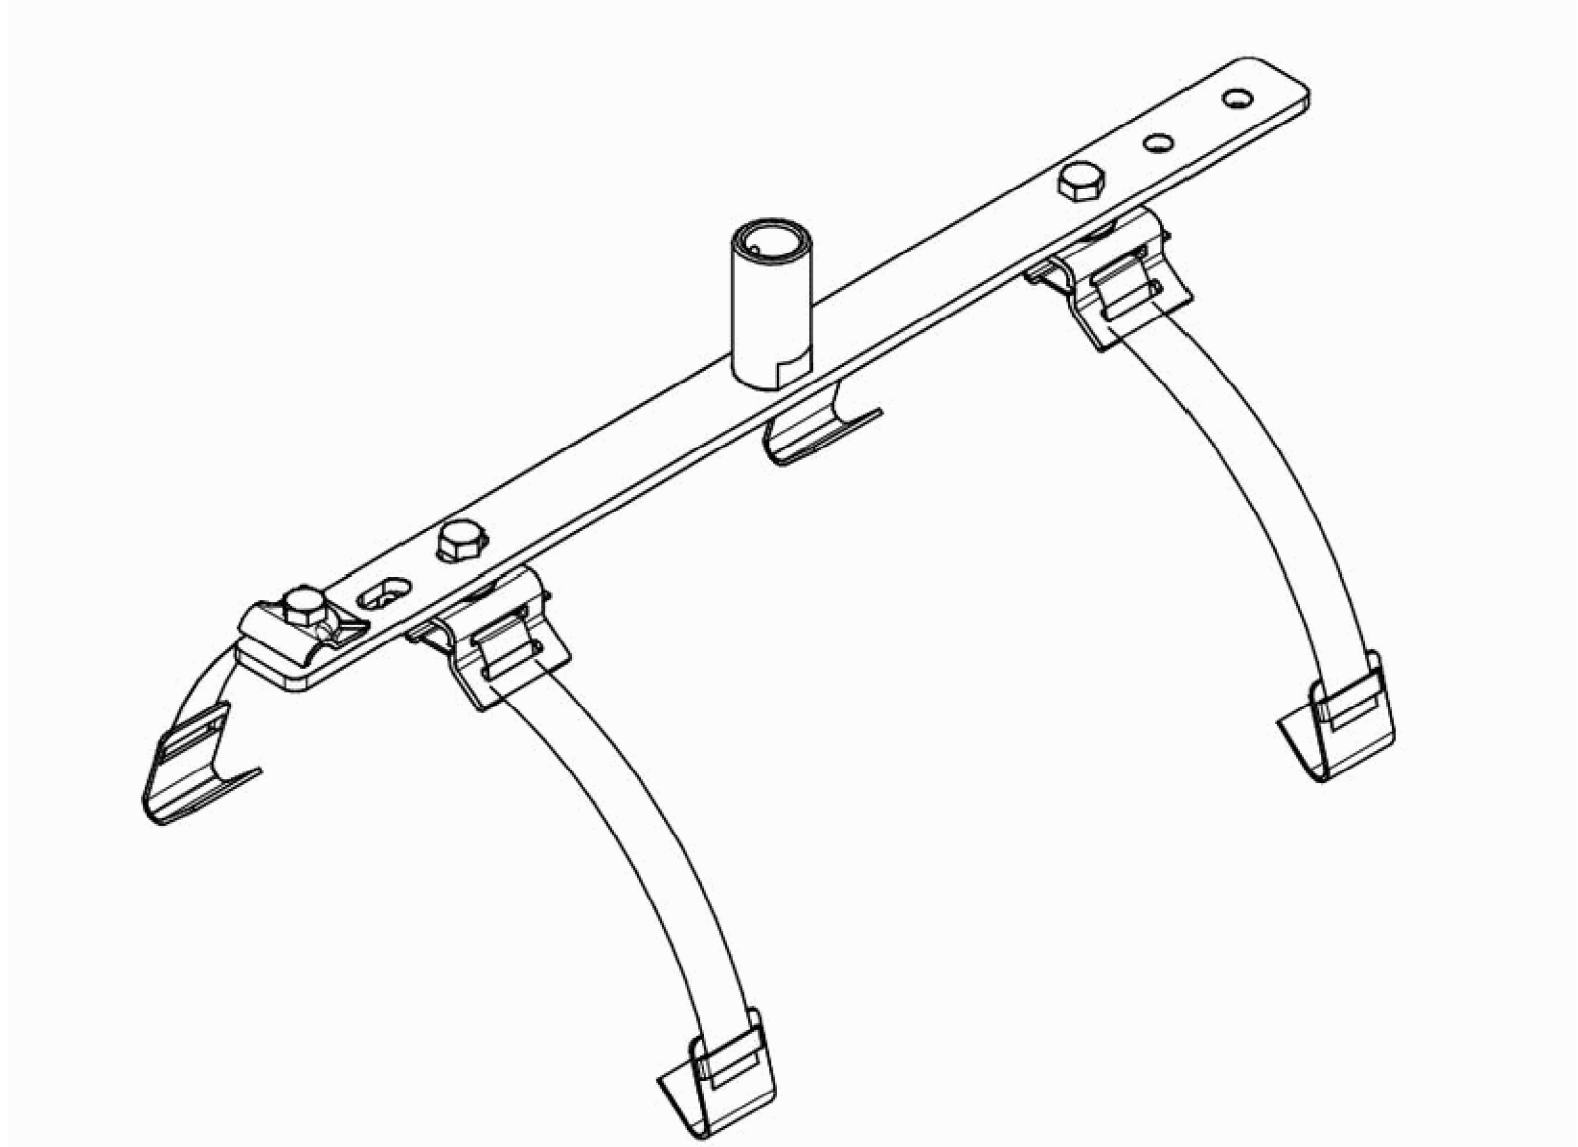

NOTAS:

- LA SECCIÓN DEL CONDUCTOR DESNUDO DE Cu SERÁ DE 50mm². EL DIÁMETRO MÍNIMO DE CADA HILO SERÁ DE 1,7mm.-
- LOS CONDUCTORES DE BAJADA SE INSTALARÁN DE MANERA RECTILÍNEA Y VERTICAL, SIGUIENDO EL CAMINO MÁS CORTO Y DIRECTO A TIERRA.-
- EL ANILLO CONDUCTOR EN TECHO SE FIJARÁ MEDIANTE GRAMPAS MEDIA OMEGA CADA 0,5m DE DISTANCIA DONDE EL TECHO SEA DE MATERIAL Y CON GRAMPAS ABIERTAS CON AISLADOR TIPO ROLDANA MN16 DE PORCELANA DONDE EL TECHO SEA METÁLICO.-
- LA ESCALERA Y LOS MÁSTILES SE CONECTARÁN A TIERRA A SUS RESPECTIVAS JABALINAS.-

SIS STANTEC ARGENTINA - SCSi - IATASA							salto grande Argentina-Uruguay COMISIÓN TÉCNICA MIXTA DE SALTO GRANDE SG 655 RGL1124-CII-PROY0000-CF-015						
							ET0012: "CONSULTORIA PARA ADECUAR LOS SISTEMAS DE PROTECCIÓN CONTRA DESCARGAS ATMOSFÉRICAS Y PUESTA A TIERRA DE CADA CENTRAL, ESTACIÓN DE MANIOBRAS Y LÍNEA DE 500 KV						
							FECHA: MAYO 2023		EDIFICIO DELEGACIÓN ARGENTINA M.D. INSTALACIÓN SPCR INSTALACIÓN				
							ESCALA: S/E						
							HORIZ: -		PLANO Nº: LÁMINA 6				
							VERTICAL: -						
0	M.C.	M.M.		MAY. 2023	EMISIÓN INICIAL		FORMATO: A1		LÁMINA: 6 de 6		REVISIÓN 0		
N°	DIBUJÓ	REVISÓ	APROBÓ	FECHA	DESCRIPCIÓN								
REVISIONES													