




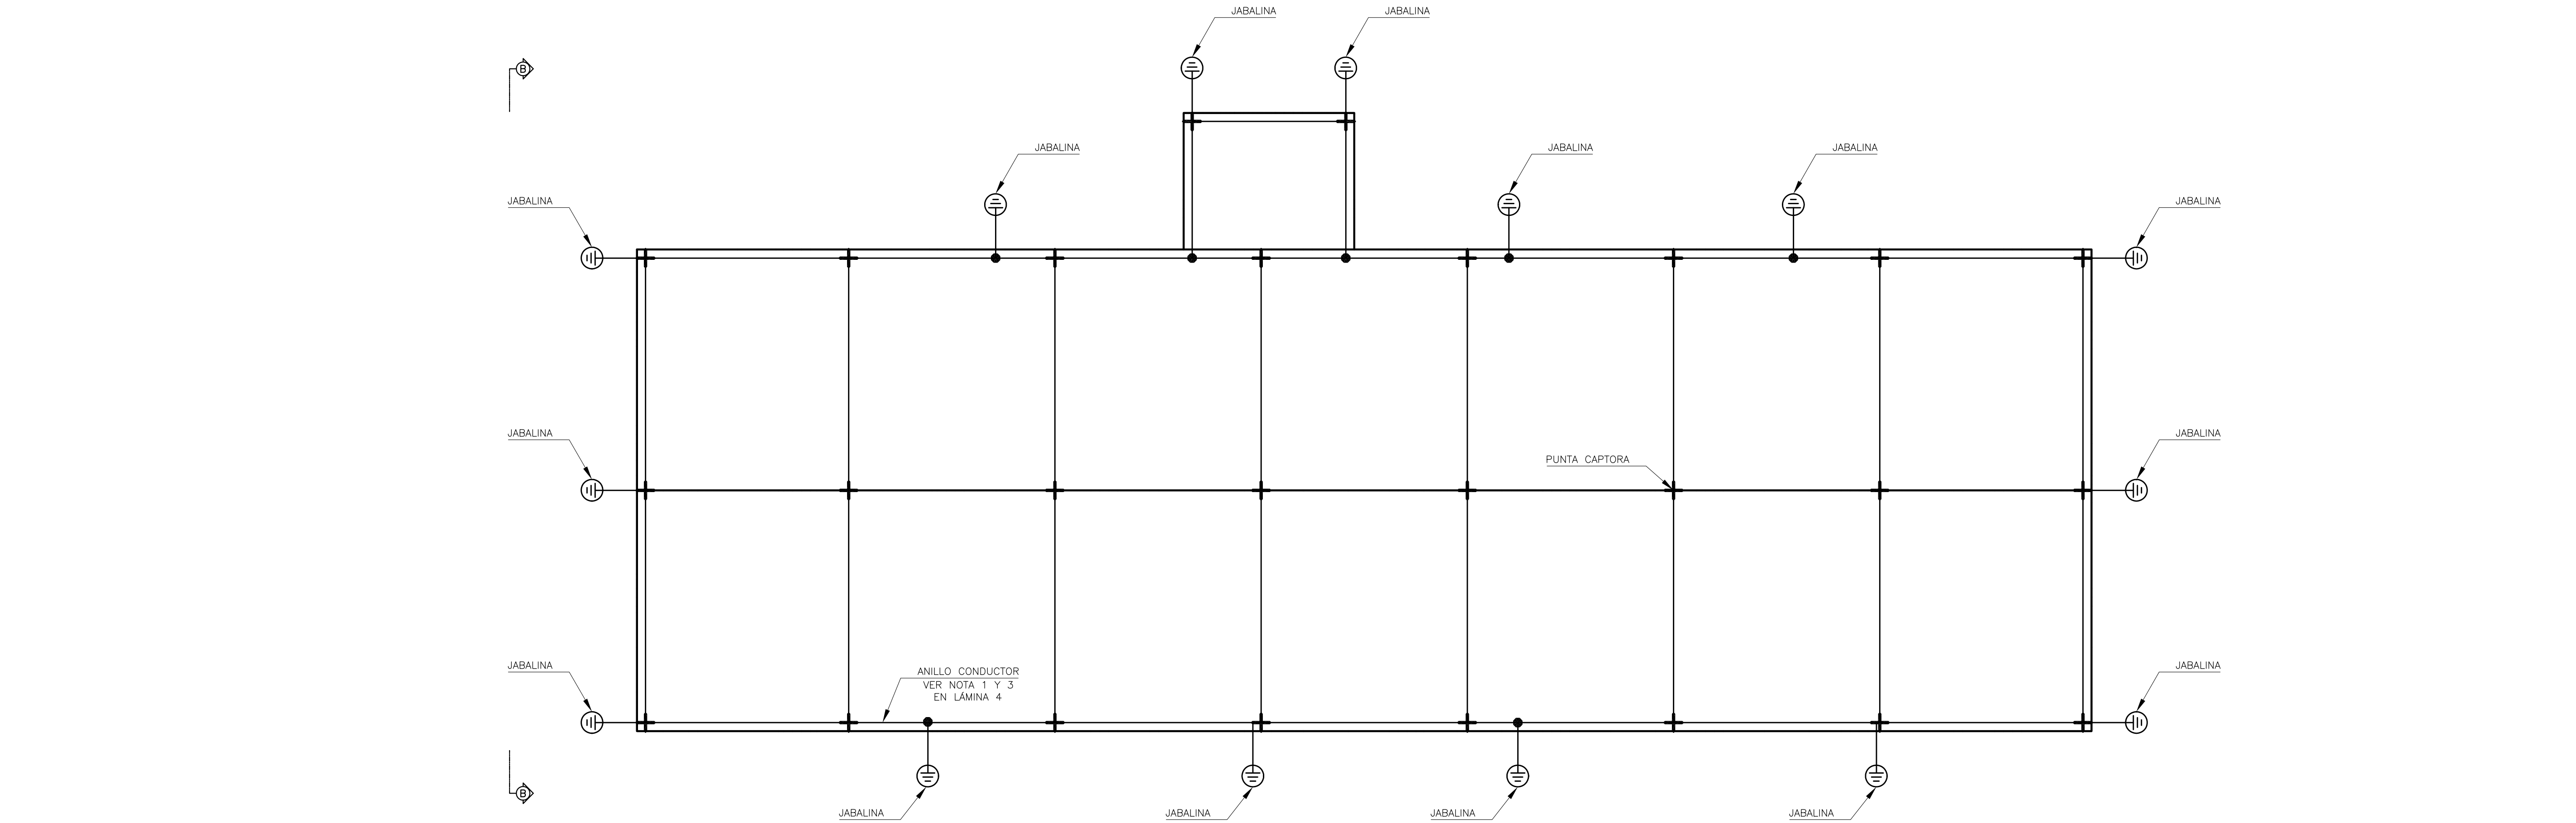


PLANOS A MODO DE REFERENCIA

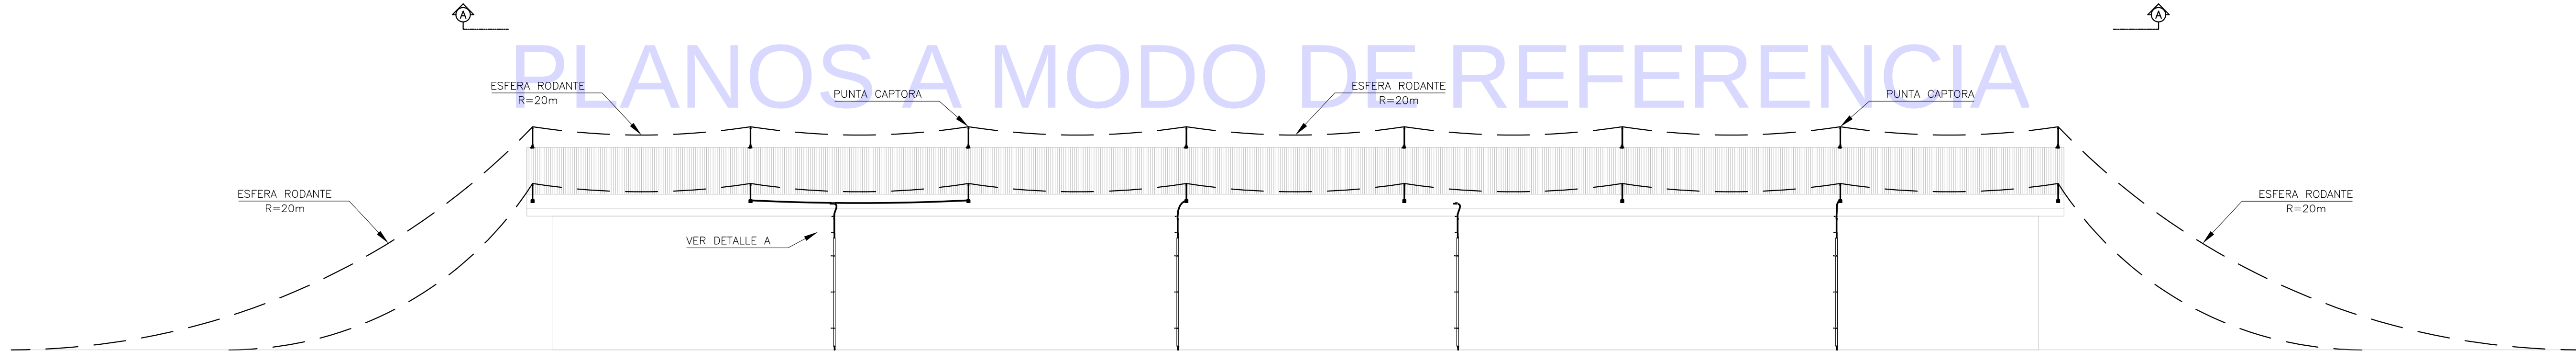


VISTA A-A

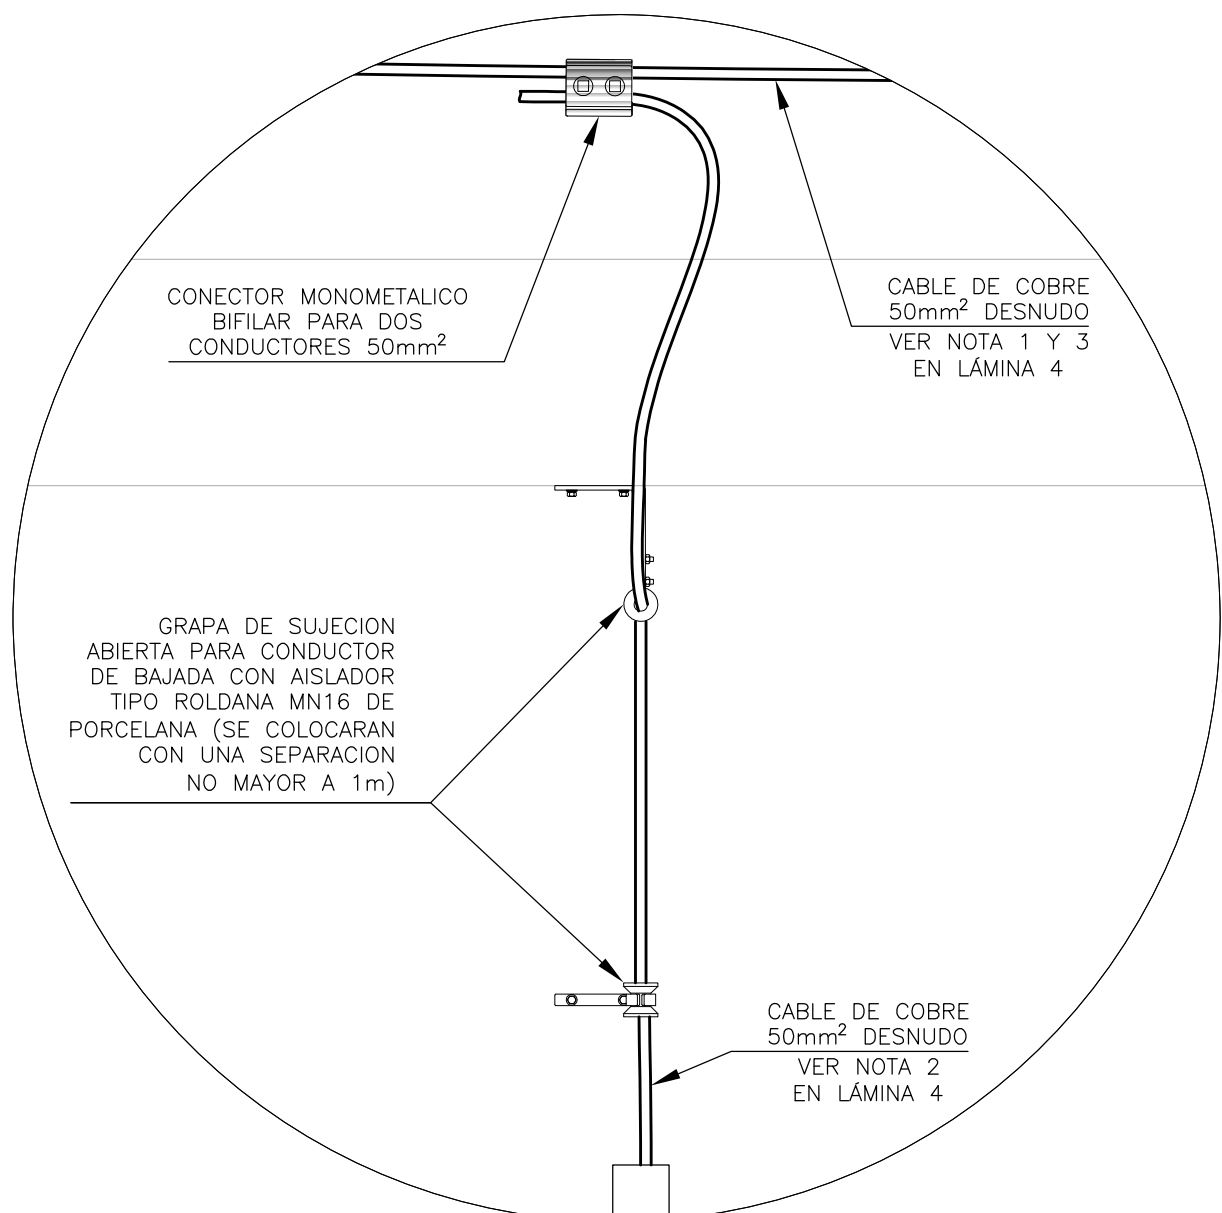

DETALLE A

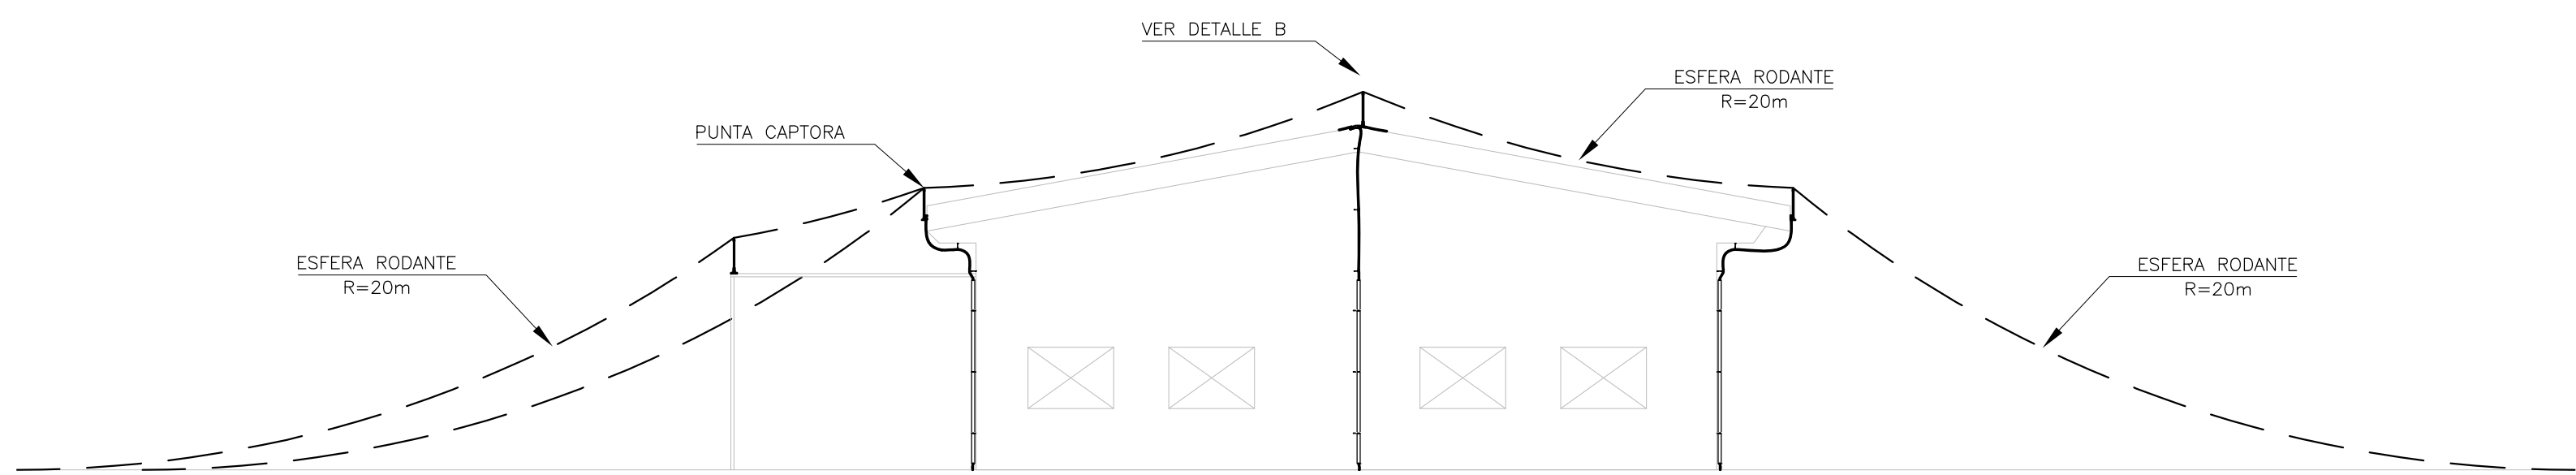

VISTA B-B

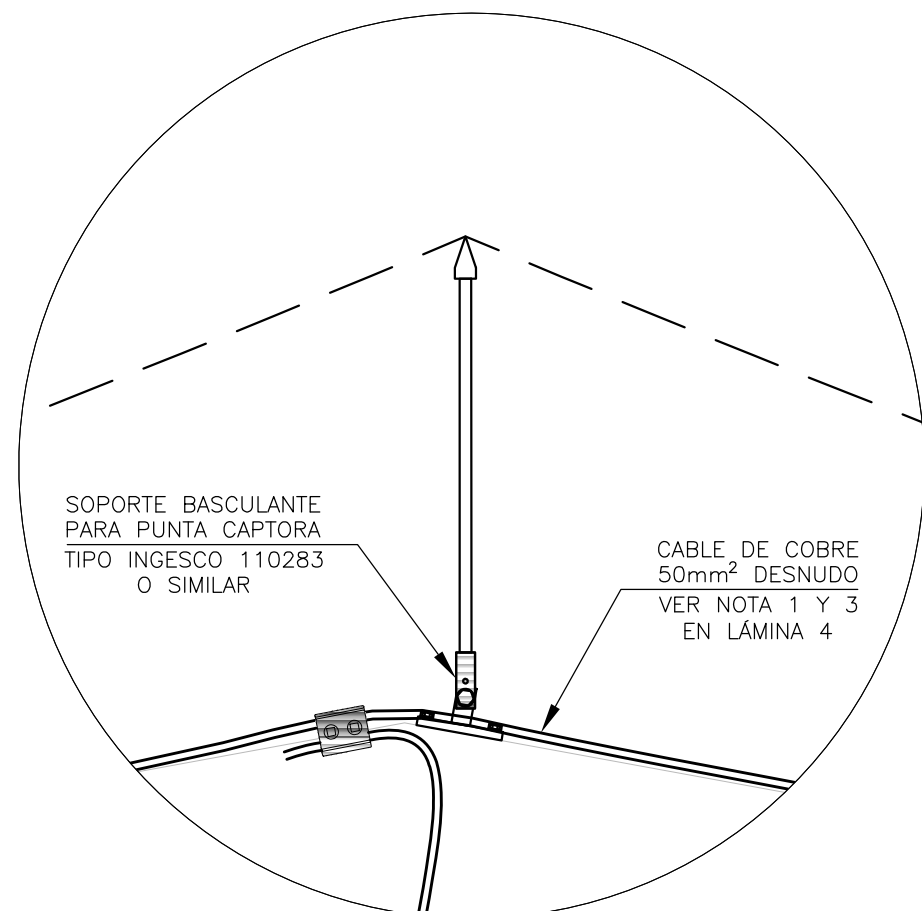


DETALLE B

REFERENCIAS:

— CONDUCTOR CABLE Cu DESNUDO 50mm²

SIS						COMISIÓN TÉCNICA MIXTA DE SALTO GRANDE	
STANTEC ARGENTINA - SCSi - IATASA						SG 655 RGL1124-CII-PROY0000-CF-015	
						ET0012: "CONSULTORIA PARA ADECUAR LOS SISTEMAS DE PROTECCIÓN CONTRA DESCARGAS ATMOSFÉRICAS Y PUESTA A TIERRA DE CADA CENTRAL, ESTACIÓN DE MANIOBRAS Y LÍNEA DE 500 KV	
						FECHA: FEBRERO 2023	EDIFICIO GESTIÓN AMBIENTAL INSTALACIÓN SPCR INSTALACIÓN
						ESCALA: 1:100	
						HORIZ. VERTICAL:	
0	M.C.	M.M.	FEB. 2023	EMISIÓN INICIAL		FORMATO: A1	LÁMINA: 1 de 3
N°	DIBUJO	REVISÓ	APROBÓ	FECHA	DESCRIPCIÓN	PLANO N°:	
REVISIONES						LÁMINA 1	
						REVISIÓN 0	

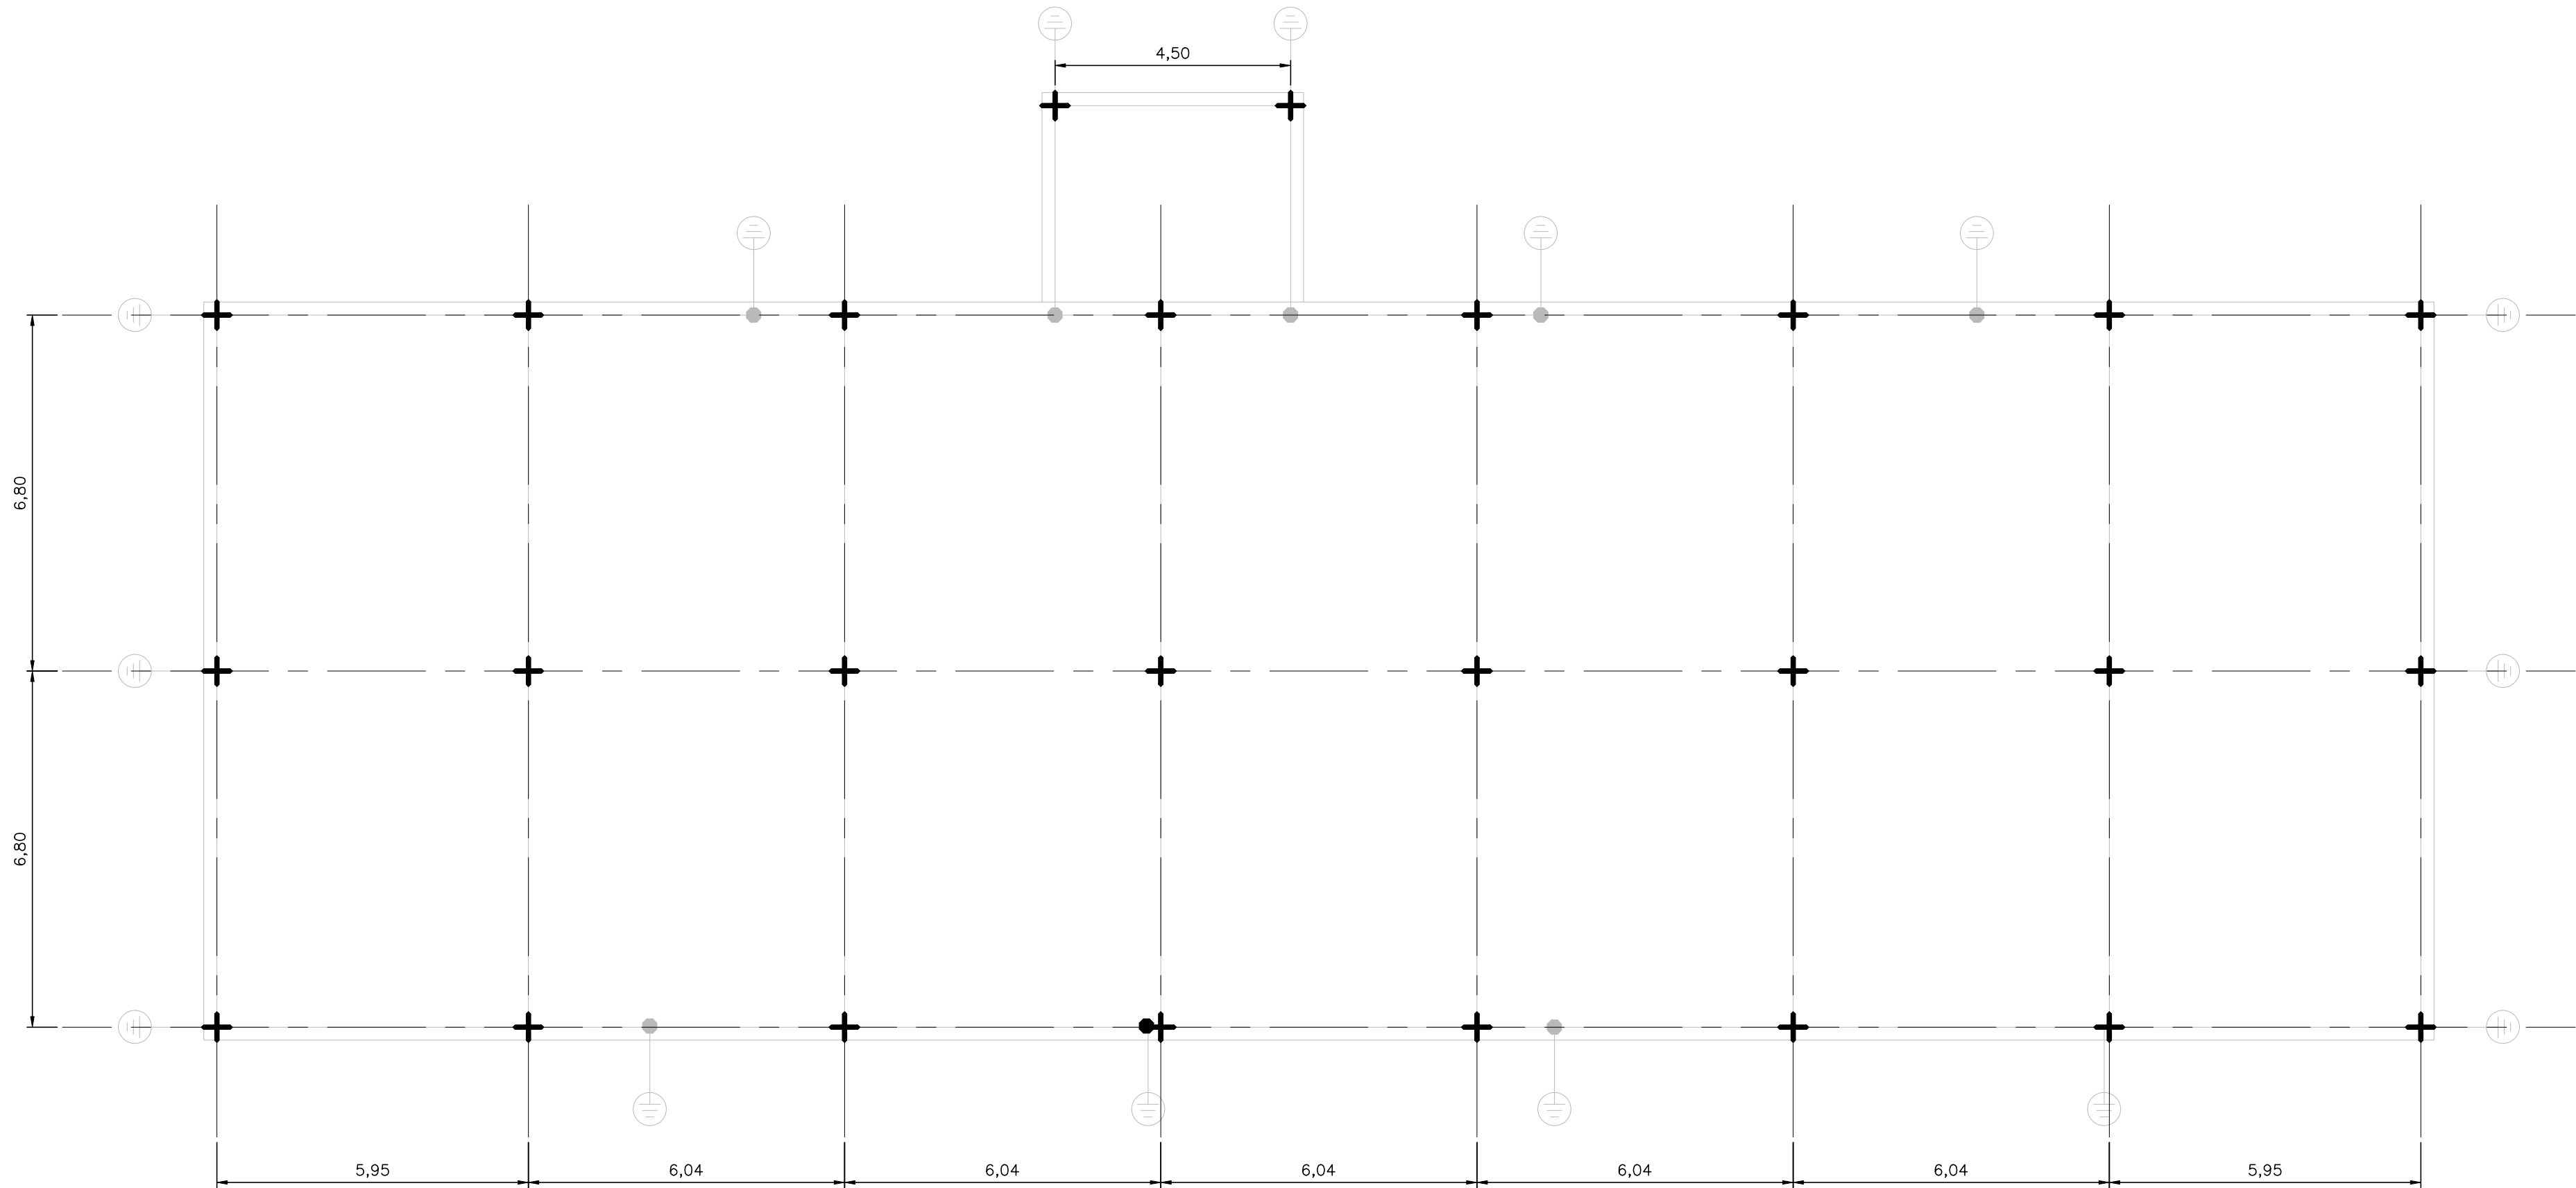


PLANTA NIVEL TECHO - PUNTAS CAPTORAS



PLANTA NIVEL TECHO - BAJADAS

SIS STANTEC ARGENTINA - SCSi - IATASA						salto grande Argentina - Uruguay COMISIÓN TÉCNICA MIXTA DE SALTO GRANDE SG 655 RGL1124-CII-PROY0000-CF-015	
						ET0012: "CONSULTORÍA PARA ADECUAR LOS SISTEMAS DE PROTECCIÓN CONTRA DESCARGAS ATMOSFÉRICAS Y PUESTA A TIERRA DE CADA CENTRAL, ESTACIÓN DE MANIOBRAS Y LÍNEA DE 500 KV"	
						FECHA: FEBRERO 2023	
						EDIFICIO GESTIÓN AMBIENTAL INSTALACIÓN SPCR INSTALACIÓN	
						PLANO Nº:	
						LÁMINA 2	
						REVISIÓN	
						0	

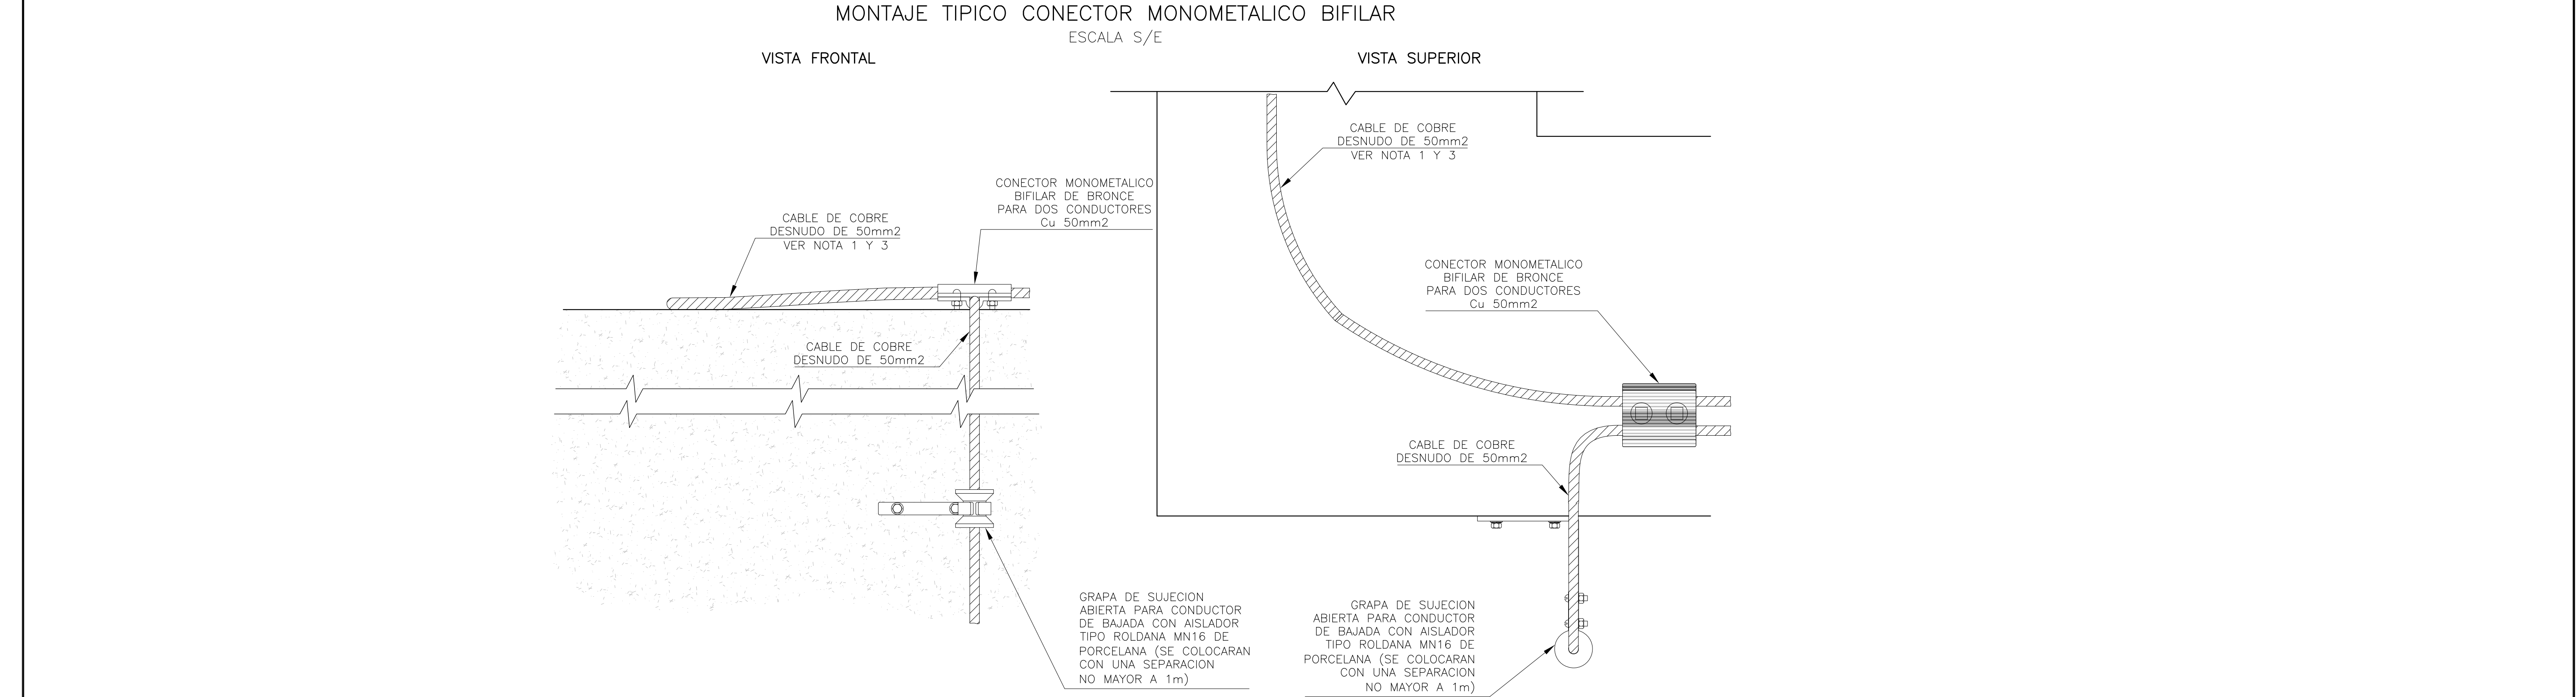

PLANOS A MODO DE REFERENCIA

