


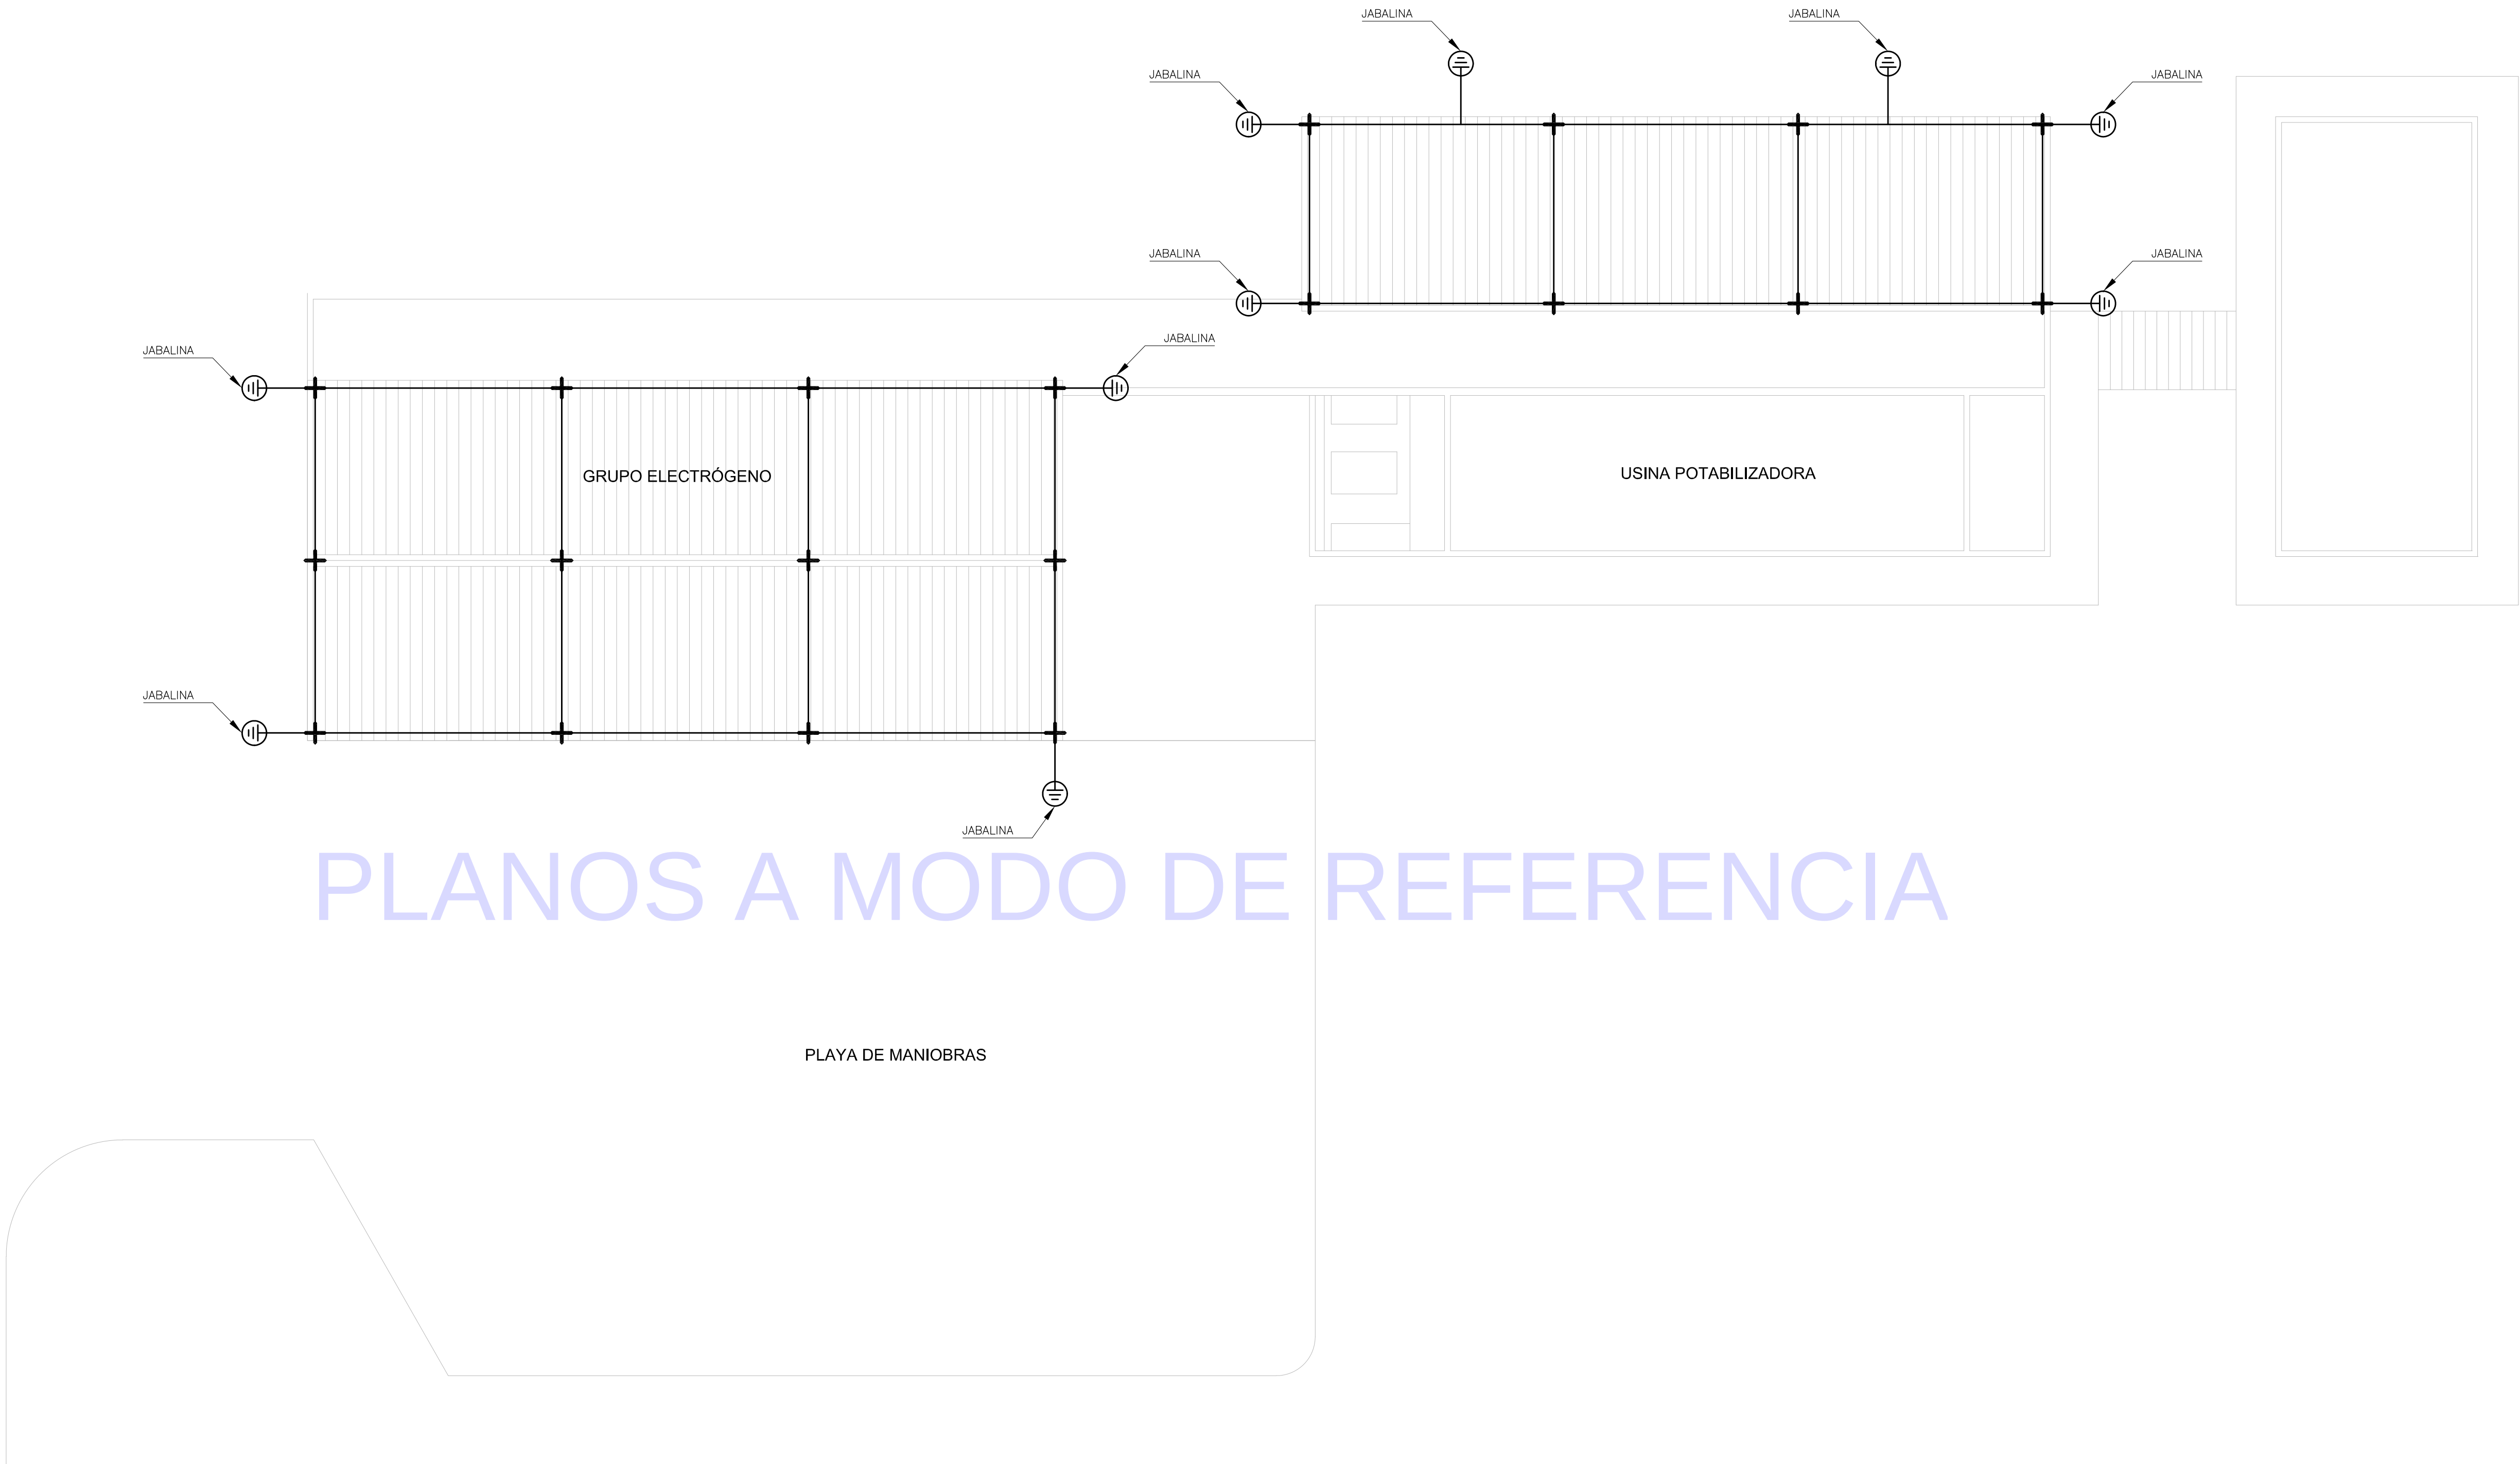


PLANTA NIVEL TECHO




REFERENCIAS:

———— CONDUCTOR CABLE Cu DESNUDO 50mm²


SIS STANTEC ARGENTINA - SCSi - IATASA						salto grande Argentina - Uruguay COMISIÓN TÉCNICA MIXTA DE SALTO GRANDE SG 655 RGL1124-CII-PROY0000-CF-015							
						ET0012: "CONSULTORIA PARA ADECUAR LOS SISTEMAS DE PROTECCIÓN CONTRA DESCARGAS ATMOSFÉRICAS Y PUESTA A TIERRA DE CADA CENTRAL, ESTACIÓN DE MANIOBRAS Y LÍNEA DE 500 KV"							
						FECHA: MARZO 2023		EDIFICIO PLANTA POTABILIZADORA INSTALACIÓN SPCR INSTALACIÓN					
						ESCALA:							
						HORIZ: 1:100 VERTICAL: --							
0	M.C.	M.M.		MAR. 2023	EMISION INICIAL								
N°	DIBUJO	REVISÓ	APROBÓ	FECHA	DESCRIPCIÓN		FORMATO A1		LÁMINA: 1 de 4		PLANO N°:	LÁMINA 1	REVISIÓN 0
REVISIONES													

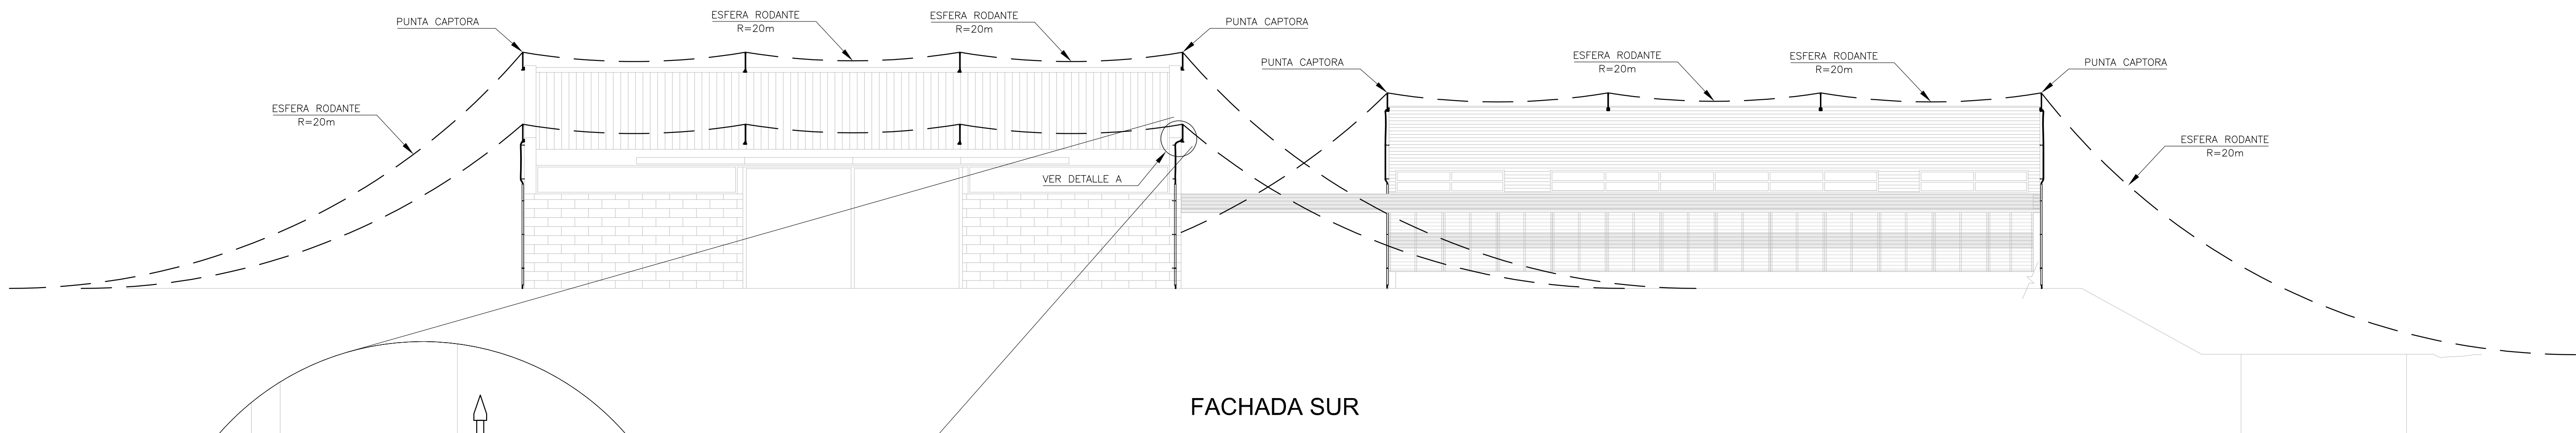


FACHADA SUR

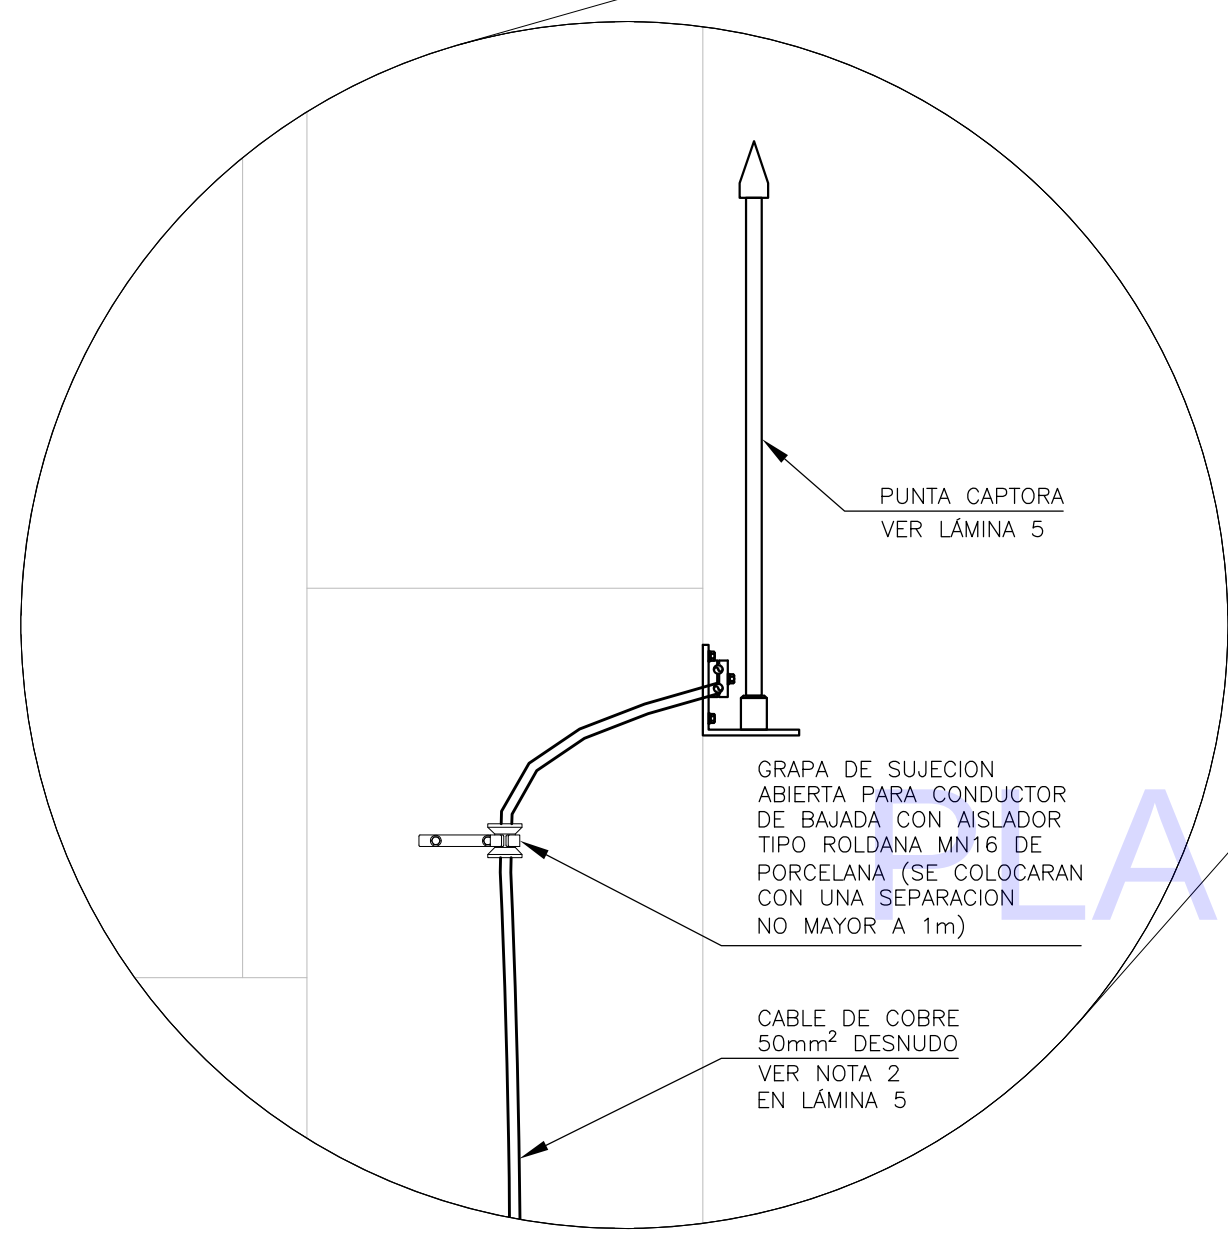

DETALLE A

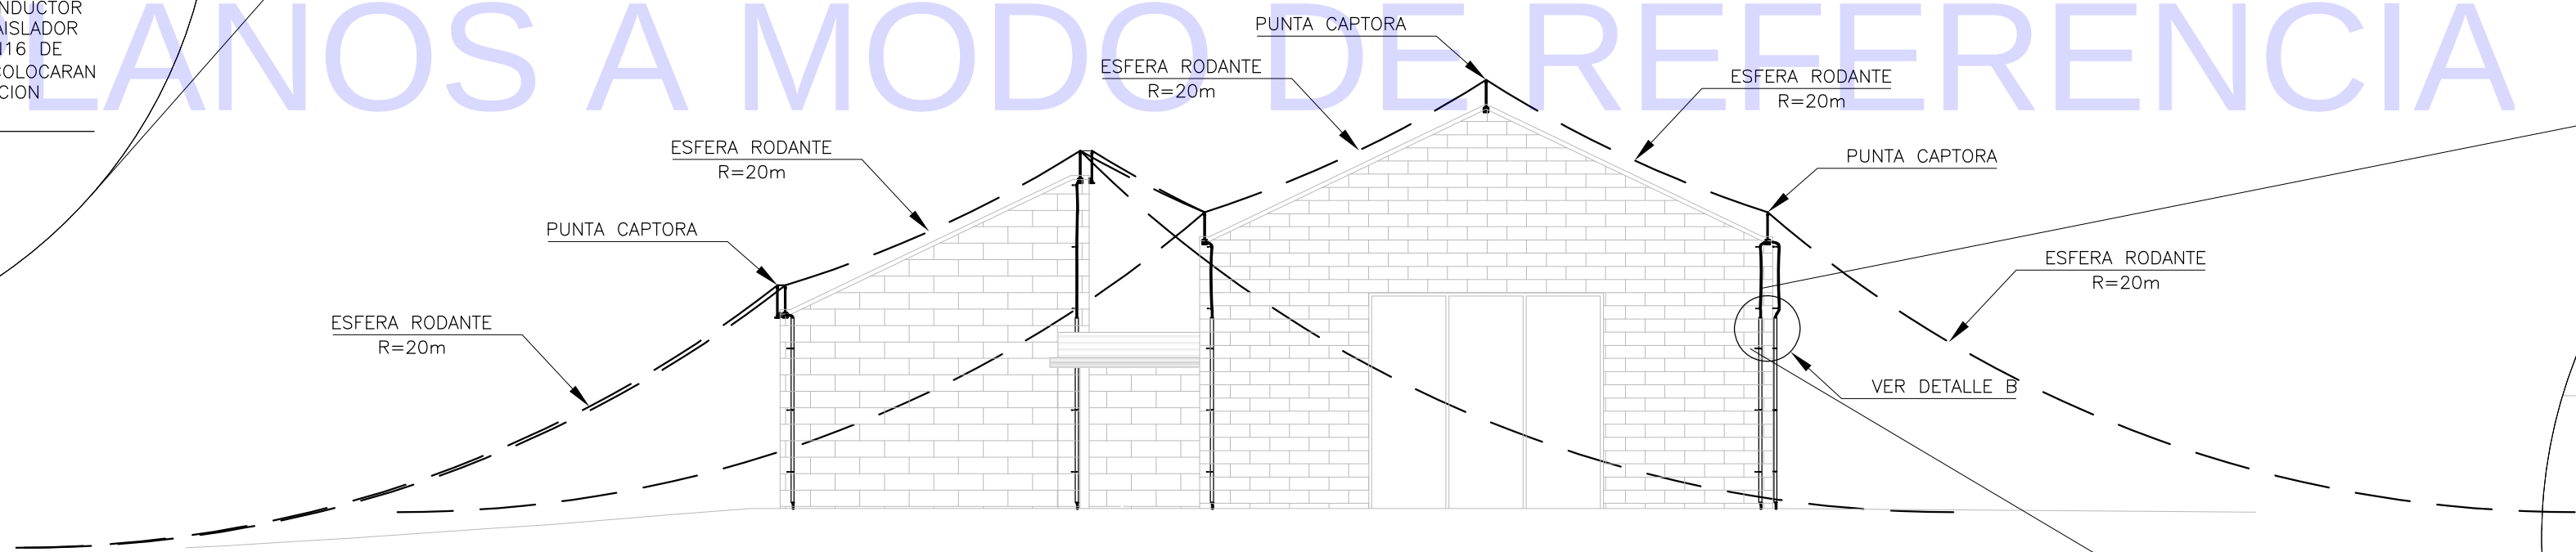


FACHADA OESTE

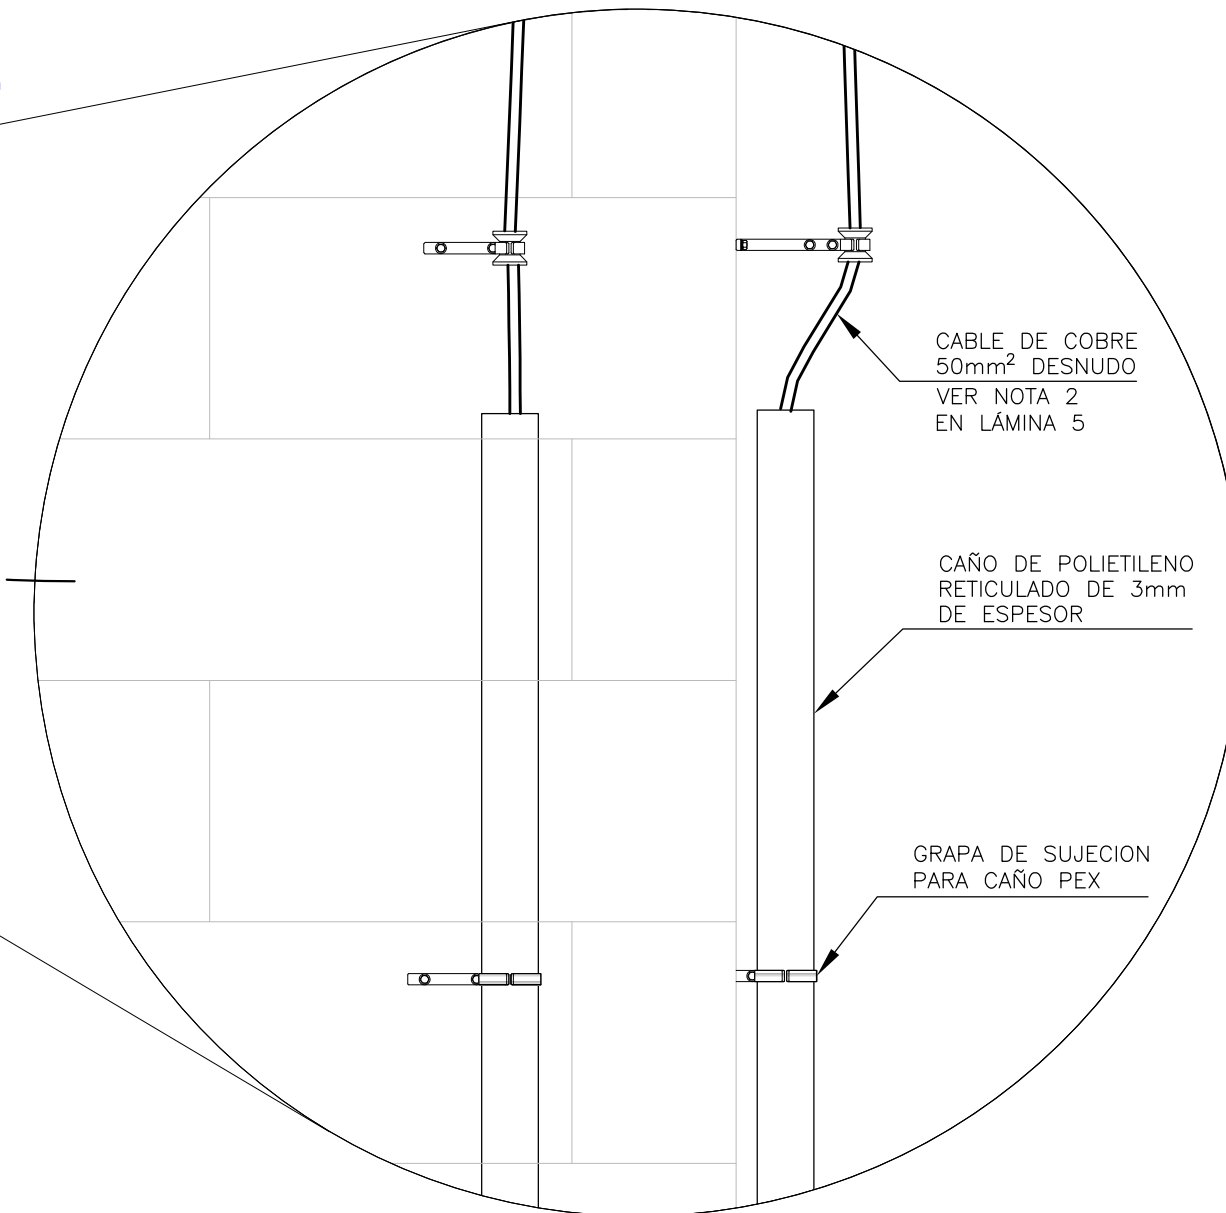

DETALLE B



SIS STANTEC ARGENTINA - SCSi - IATASA						salto grande Argentina - Uruguay COMISIÓN TÉCNICA MIXTA DE SALTO GRANDE SG 655 RGL1124-CII-PROY0000-CF-015						
						ET0012: "CONSULTORIA PARA ADECUAR LOS SISTEMAS DE PROTECCIÓN CONTRA DESCARGAS ATMOSFÉRICAS Y PUESTA A TIERRA DE CADA CENTRAL, ESTACIÓN DE MANIOBRAS Y LÍNEA DE 500 KV"						
						FECHA: MARZO 2023		EDIFICIO PLANTA POTABILIZADORA INSTALACIÓN SPCR INSTALACIÓN				
						ESCALA: 1:100						
0	M.C.	M.M.		MAR. 2023	EMISIÓN INICIAL		HORIZ: --					
N°	DIBUJO	REVISÓ	APROBÓ	FECHA	DESCRIPCIÓN		VERTICAL:		PLANO N°:		LÁMINA 2	REVISIÓN 0
REVISIONES						FORMATO A1		LÁMINA: 2 de 4				

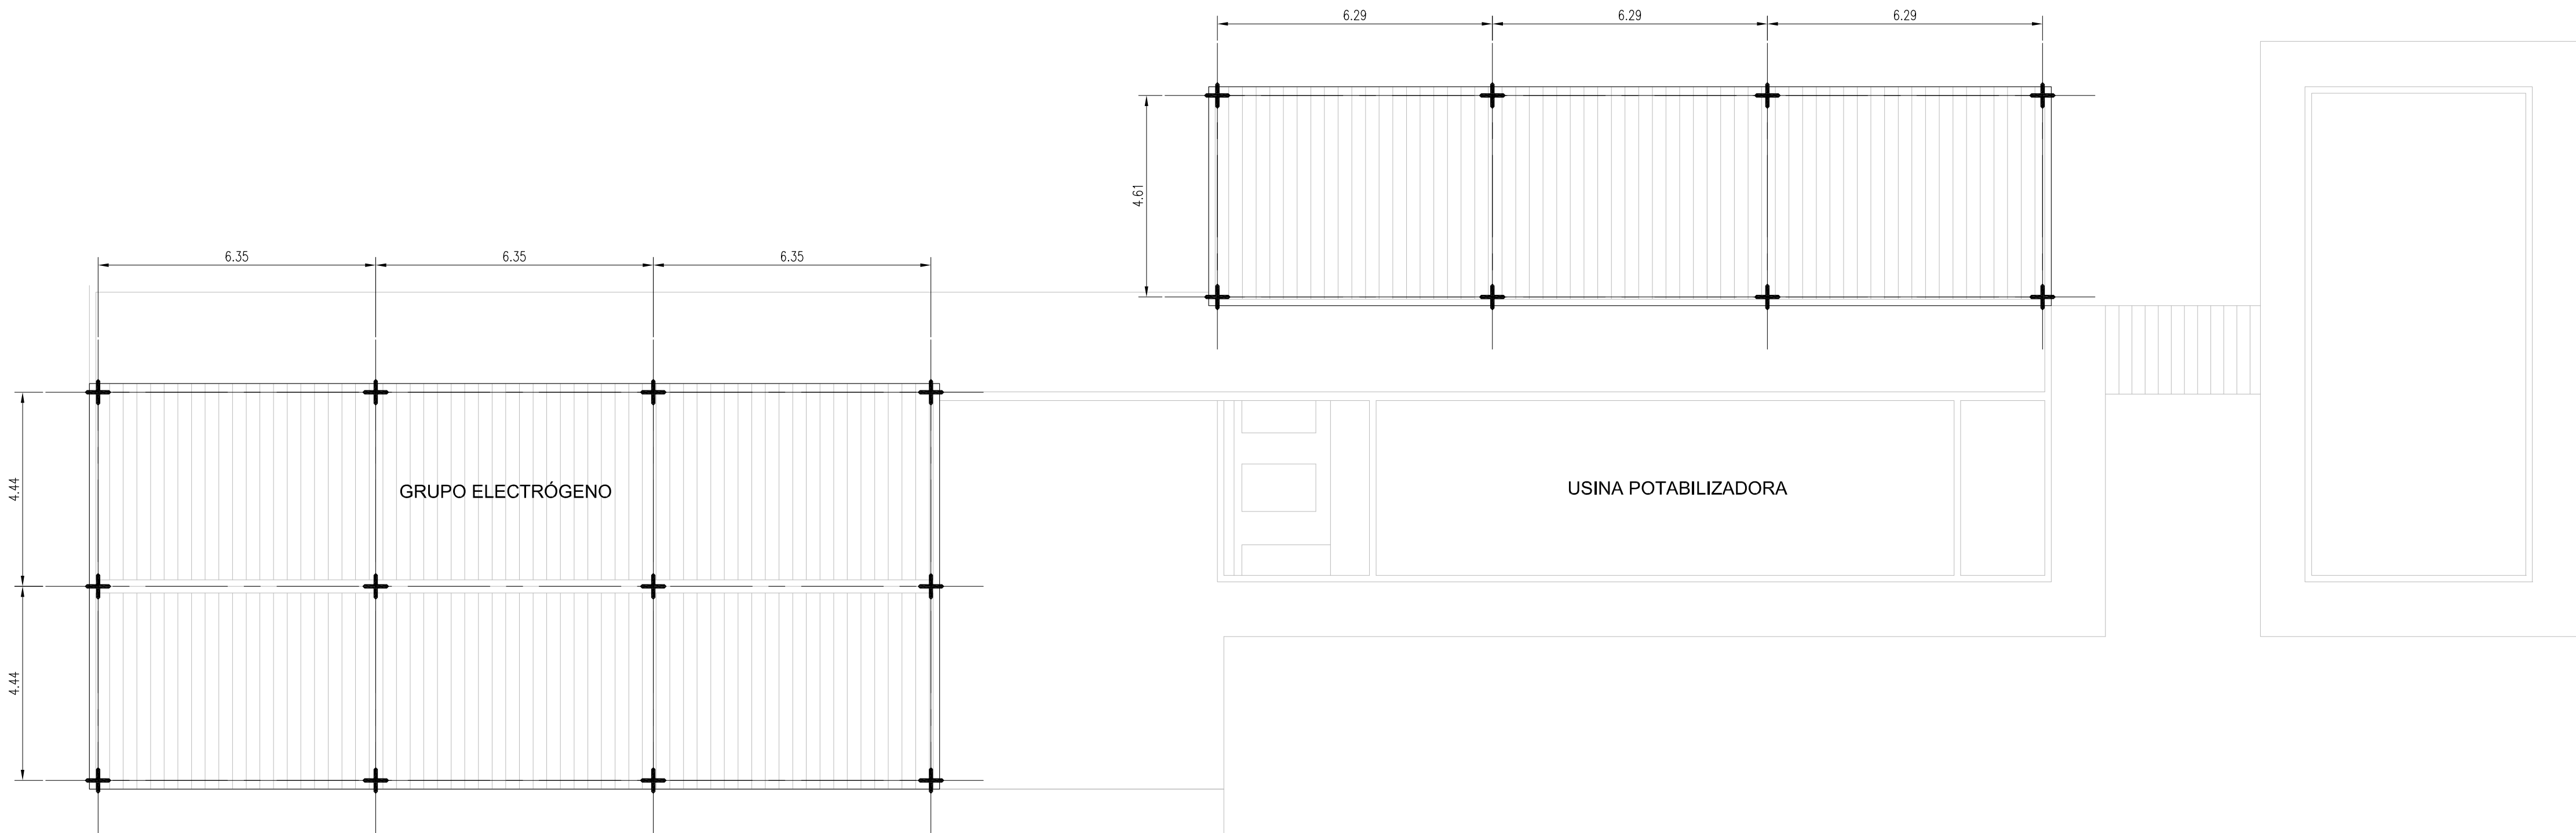


PLANOS A MODO DE REFERENCIA

PLAYA DE MANIOBRAS

PLANTA NIVEL TECHO - PUNTAS CAPTORAS



SIS STANTEC ARGENTINA - SCSi - IATASA						salto grande Argentina - Uruguay		COMISIÓN TÉCNICA MIXTA DE SALTO GRANDE SG 655 RGL1124-CII-PROY0000-CF-015	
						ET0012: "CONSULTORIA PARA ADECUAR LOS SISTEMAS DE PROTECCIÓN CONTRA DESCARGAS ATMOSFÉRICAS Y PUESTA A TIERRA DE CADA CENTRAL, ESTACIÓN DE MANIOBRAS Y LÍNEA DE 500 KV"			
						FECHA: MARZO 2023		EDIFICIO PLANTA POTABILIZADORA INSTALACIÓN SPCR INSTALACIÓN	
						ESCALA: 1:100			
						HORIZ: -- VERTICAL: --			
0	M.C.	M.M.		MAR. 2023	EMISION INICIAL				
N°	DIBUJÓ	REVISÓ	APROBÓ	FECHA	DESCRIPCIÓN				
REVISIONES						FORMATO A1		LÁMINA: 3 de 4	
						PLANO N°:		LÁMINA 3	
								REVISIÓN 0	

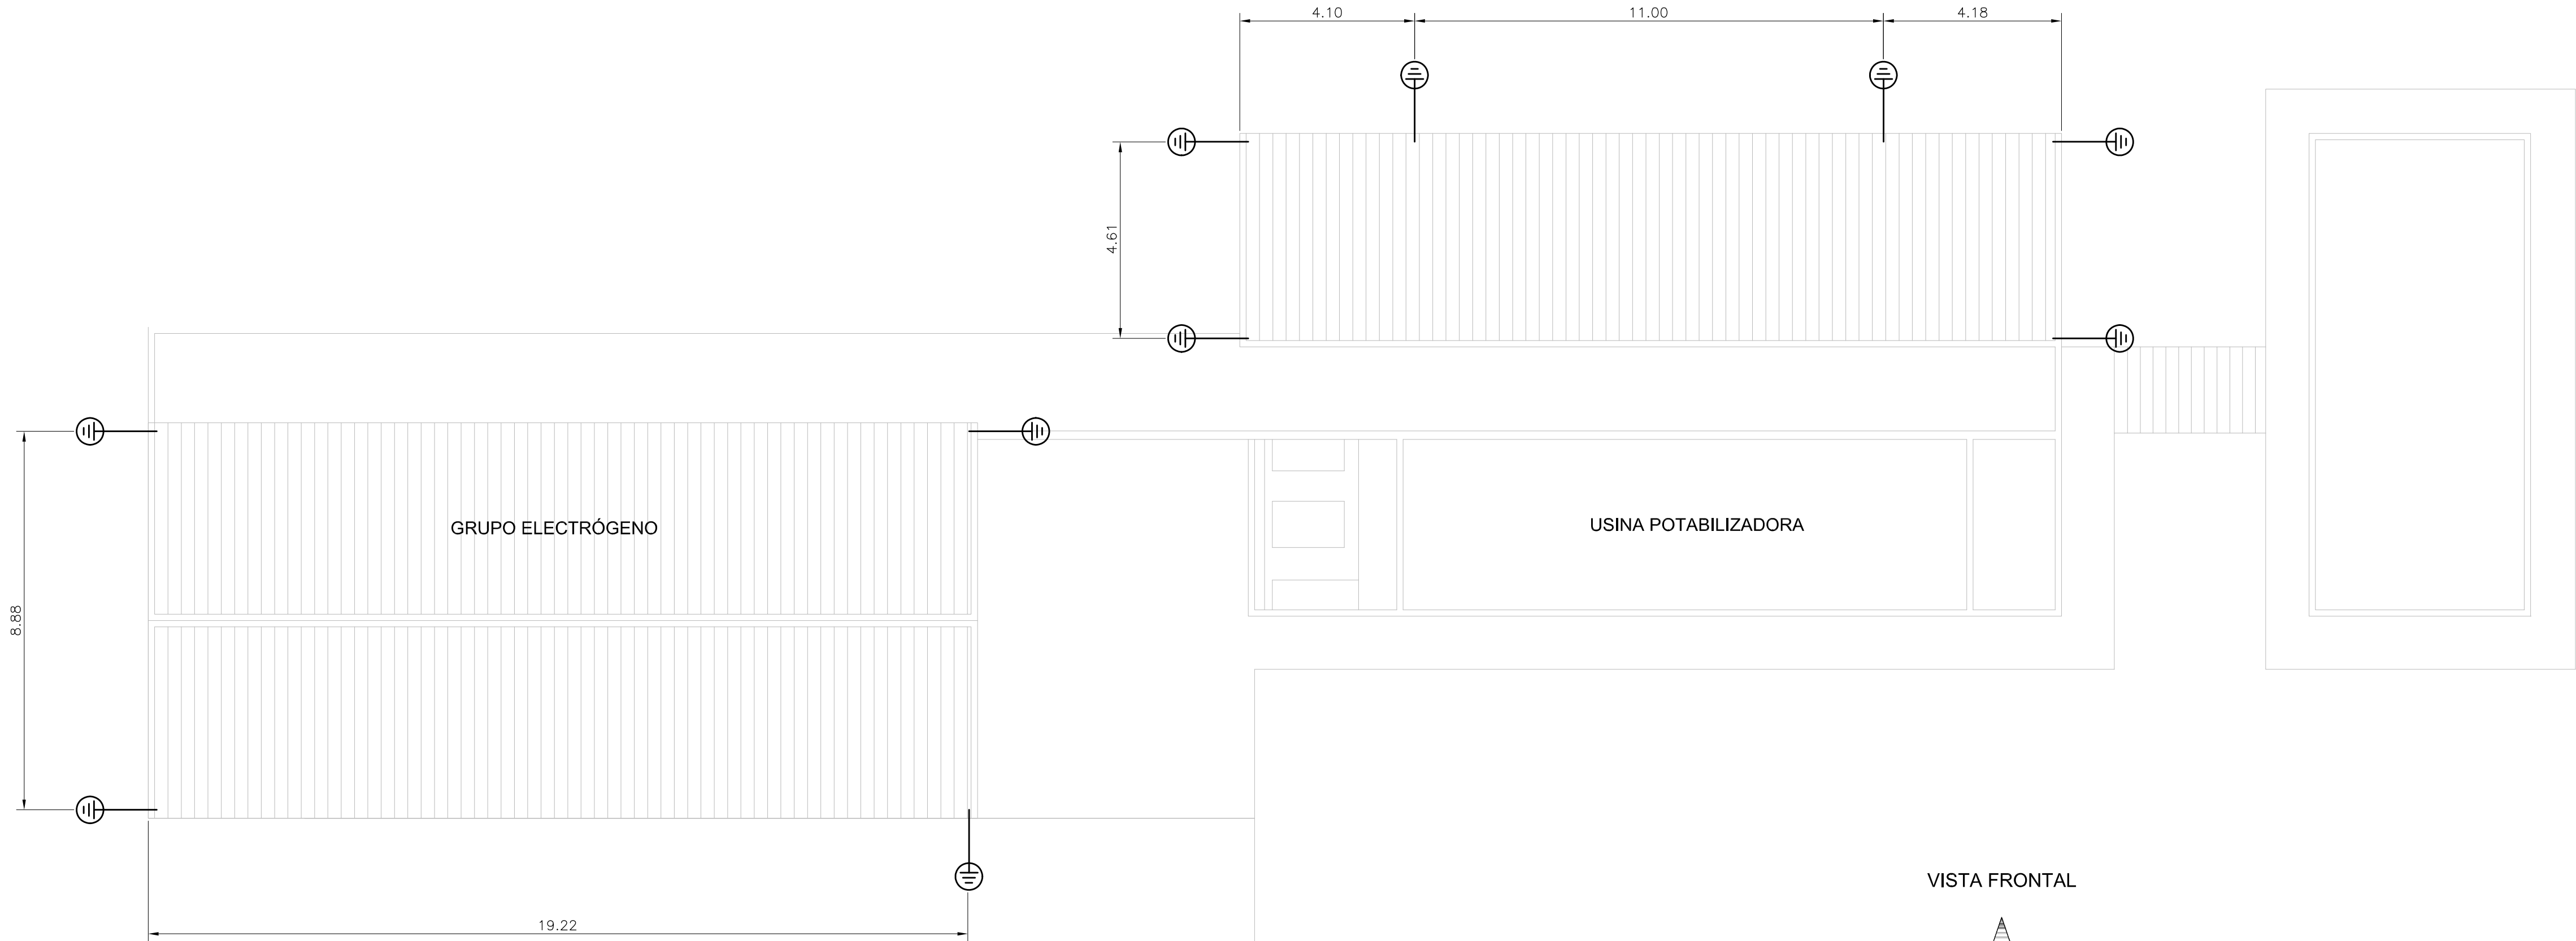

PLANOS A MODO DE REFERENCIA


PLAYA DE MANIOBRAS

PLANTA NIVEL TECHO - BAJADAS



VISTA FRONTAL

VISTA LATERAL

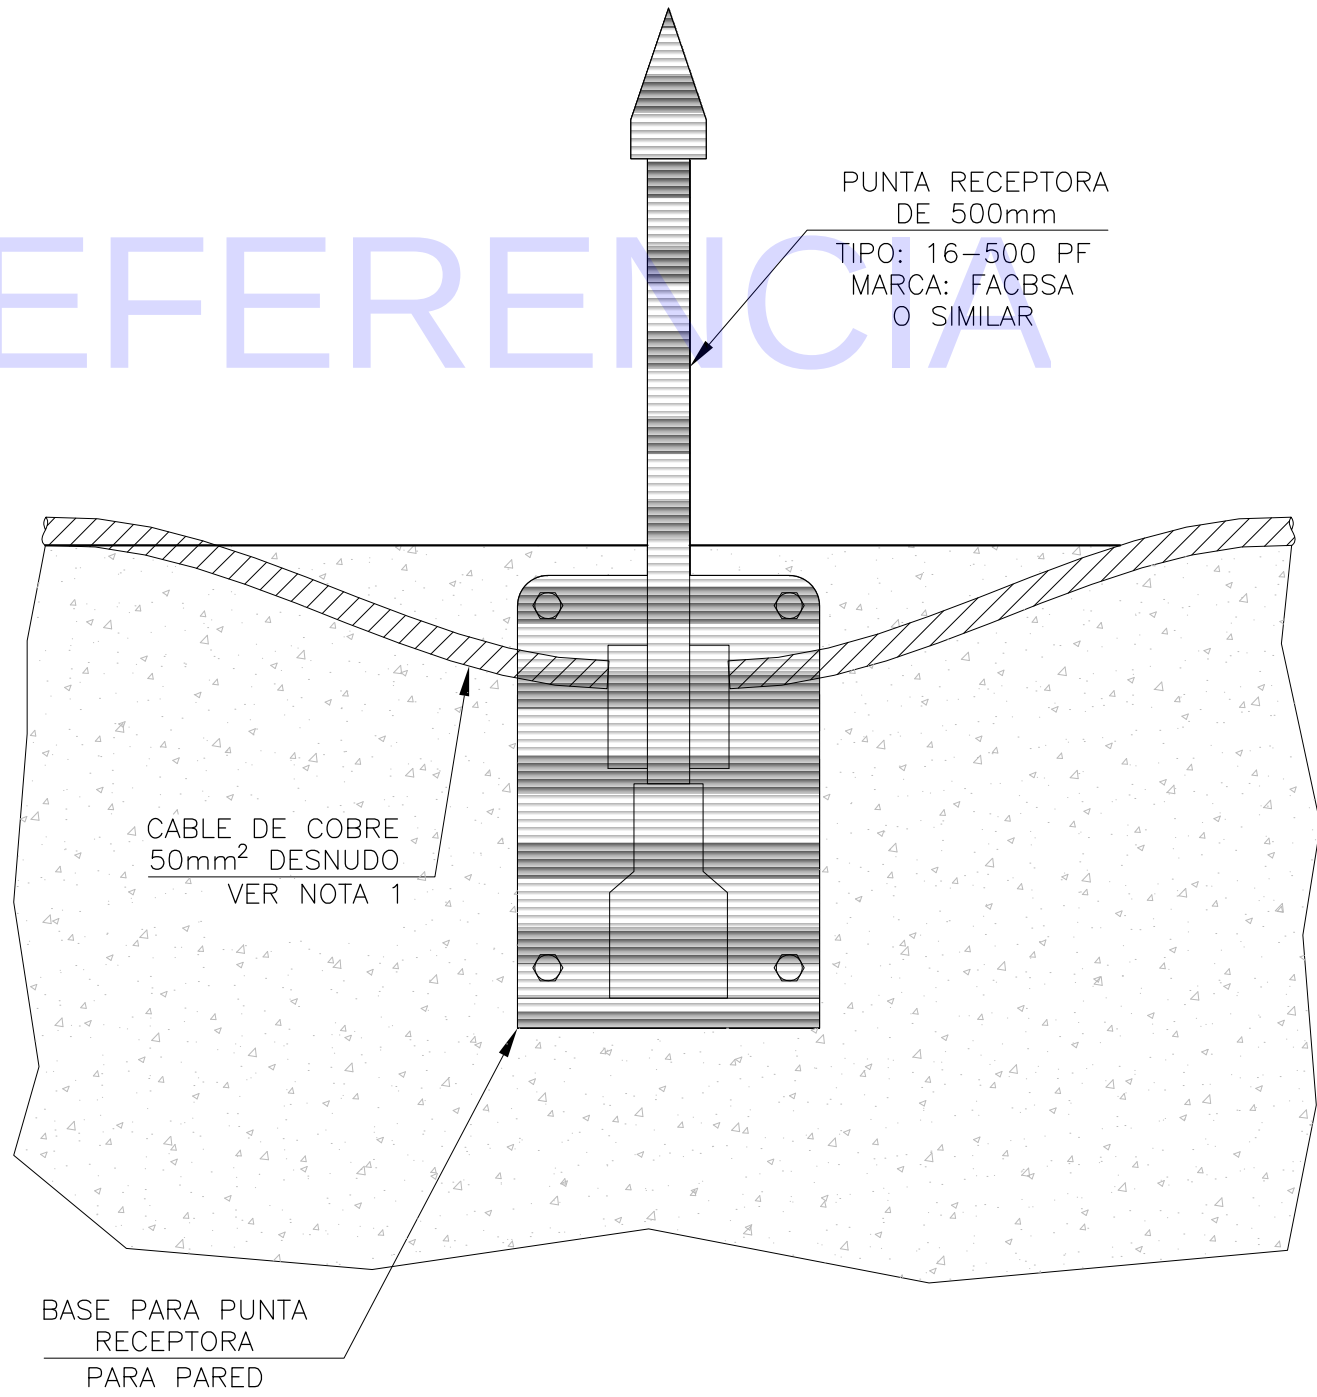

MONTAJE TIPICO PUNTA RECEPTORA
ESCALA S/E

NOTAS:

- LA SECCIÓN DEL CONDUCTOR DESNUDO DE Cu SERÁ DE 50mm². EL DIÁMETRO MÍNIMO DE CADA HILO SERÁ DE 1,7mm.-
- LOS CONDUCTORES DE BAJADA SE INSTALARÁN DE MANERA RECTILINEA Y VERTICAL, SIGUIENDO EL CAMINO MAS CORTO Y DIRECTO A TIERRA.-
- EL ANILLO CONDUCTOR EN TECHO SE FIJARÁ MEDIANTE GRAMPAS MEDIA OMEGA CADA 0,5m DE DISTANCIA DONDE EL TECHO SEA DE MATERIAL Y CON GRAMPAS ABIERTAS CON AISLADOR TIPO ROLDANA MN16 DE PORCELANA DONDE EL TECHO SEA METÁLICO.-

SIS STANTEC ARGENTINA - SCSi - IATASA						salto grande Argentina - Uruguay COMISIÓN TÉCNICA MIXTA DE SALTO GRANDE SG 655 RGL1124-CII-PROY0000-CF-015					
						ET0012: "CONSULTORIA PARA ADECUAR LOS SISTEMAS DE PROTECCIÓN CONTRA DESCARGAS ATMOSFÉRICAS Y PUESTA A TIERRA DE CADA CENTRAL, ESTACIÓN DE MANIOBRAS Y LÍNEA DE 500 KV					
						FECHA: MARZO 2023		EDIFICIO PLANTA POTABILIZADORA INSTALACIÓN SPCR INSTALACIÓN			
						ESCALA: INDICADAS					
						HORIZ: --		PLANO Nº: LÁMINA 4			
						VERTICAL: --					
						FORMATO: A1		LÁMINA: 4 de 4		REVISIÓN 0	
REVISIONES											