


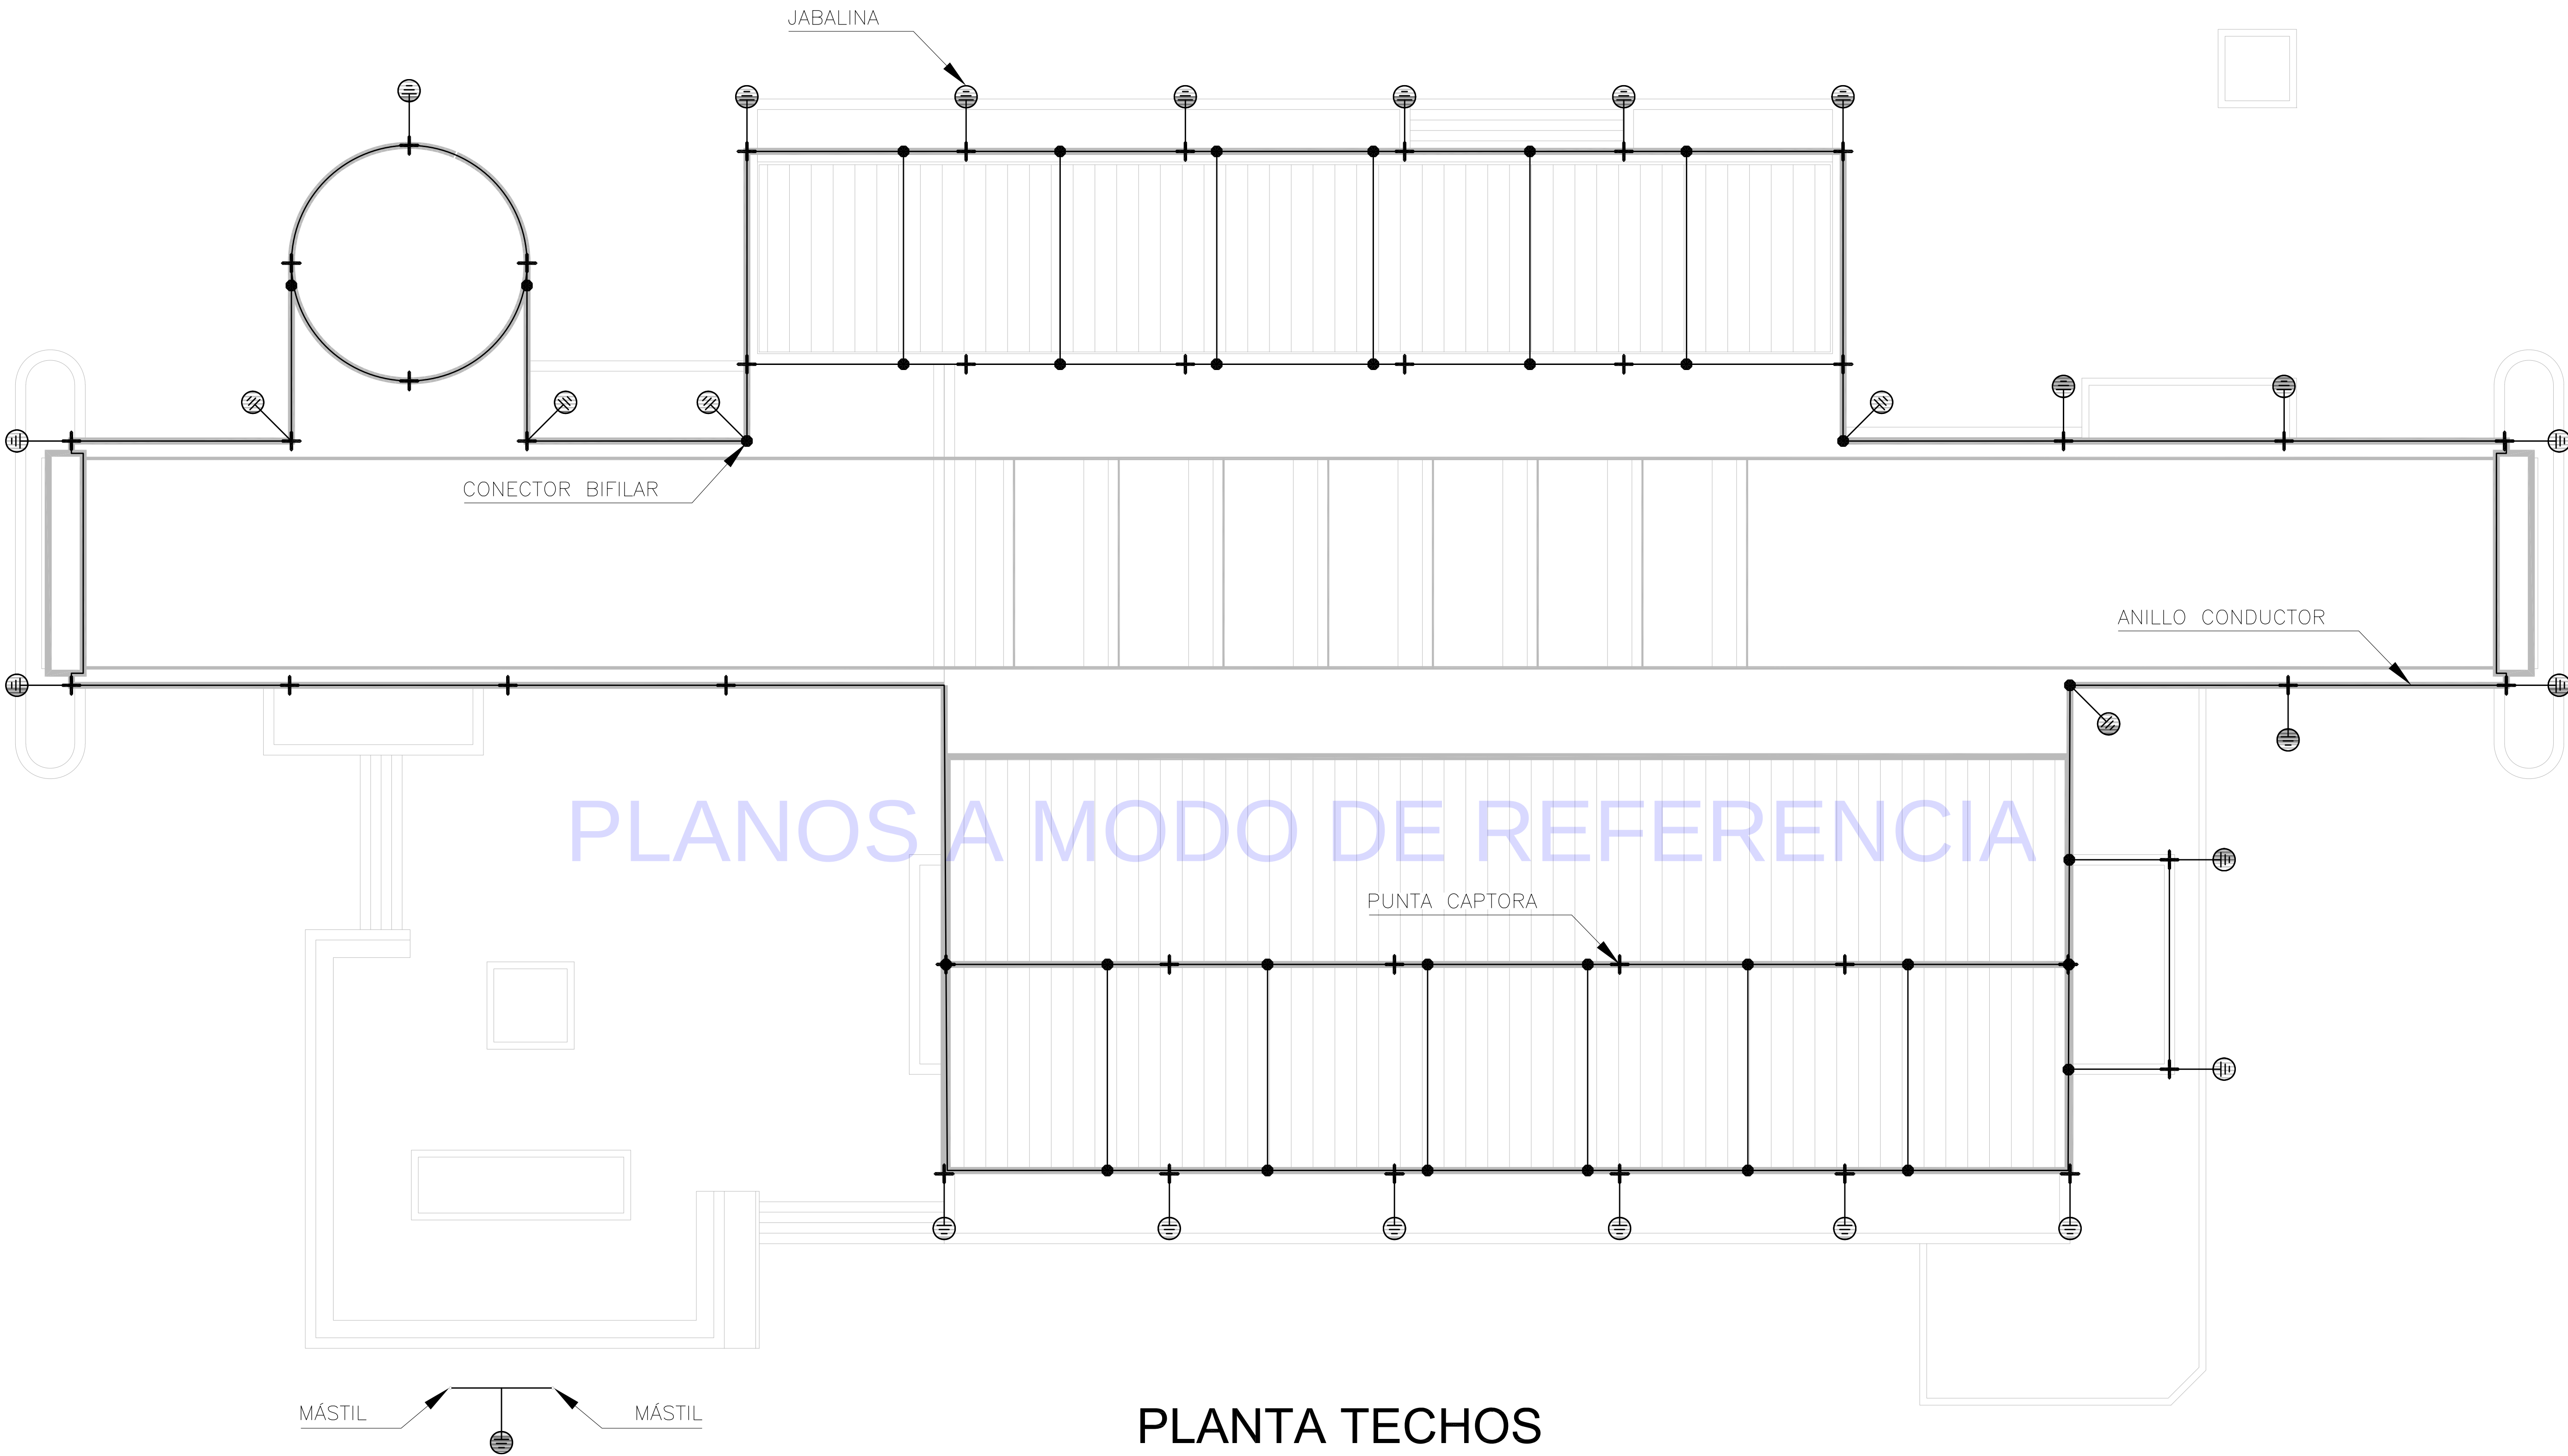


PLANOS A MODO DE REFERENCIA

PLANTA TECHOS

REFERENCIAS:
— CONDUCTOR CABLE Cu DESNUDO 50mm²


SIS STANTEC ARGENTINA - SCSi - IATASA						salto grande Argentina-Uruguay COMISIÓN TÉCNICA MIXTA DE SALTO GRANDE SG 655 RGL1124-CII-PROY0000-CF-015	
						ET0012: "CONSULTORÍA PARA ADECUAR LOS SISTEMAS DE PROTECCIÓN CONTRA DESCARGAS ATMOSFÉRICAS Y PUESTA A TIERRA DE CADA CENTRAL, ESTACIÓN DE MANIOBRAS Y LÍNEA DE 500 KV"	
						FECHA:	JUNIO 2023
						ESCALA:	1:100
						VERTICAL:	
						FORMATO:	A1
						LÁMINA:	1 de 6
						PLANO N°:	LÁMINA 1
						REVISIÓN	0

6/15/2023 4:20
SPCR DUONG

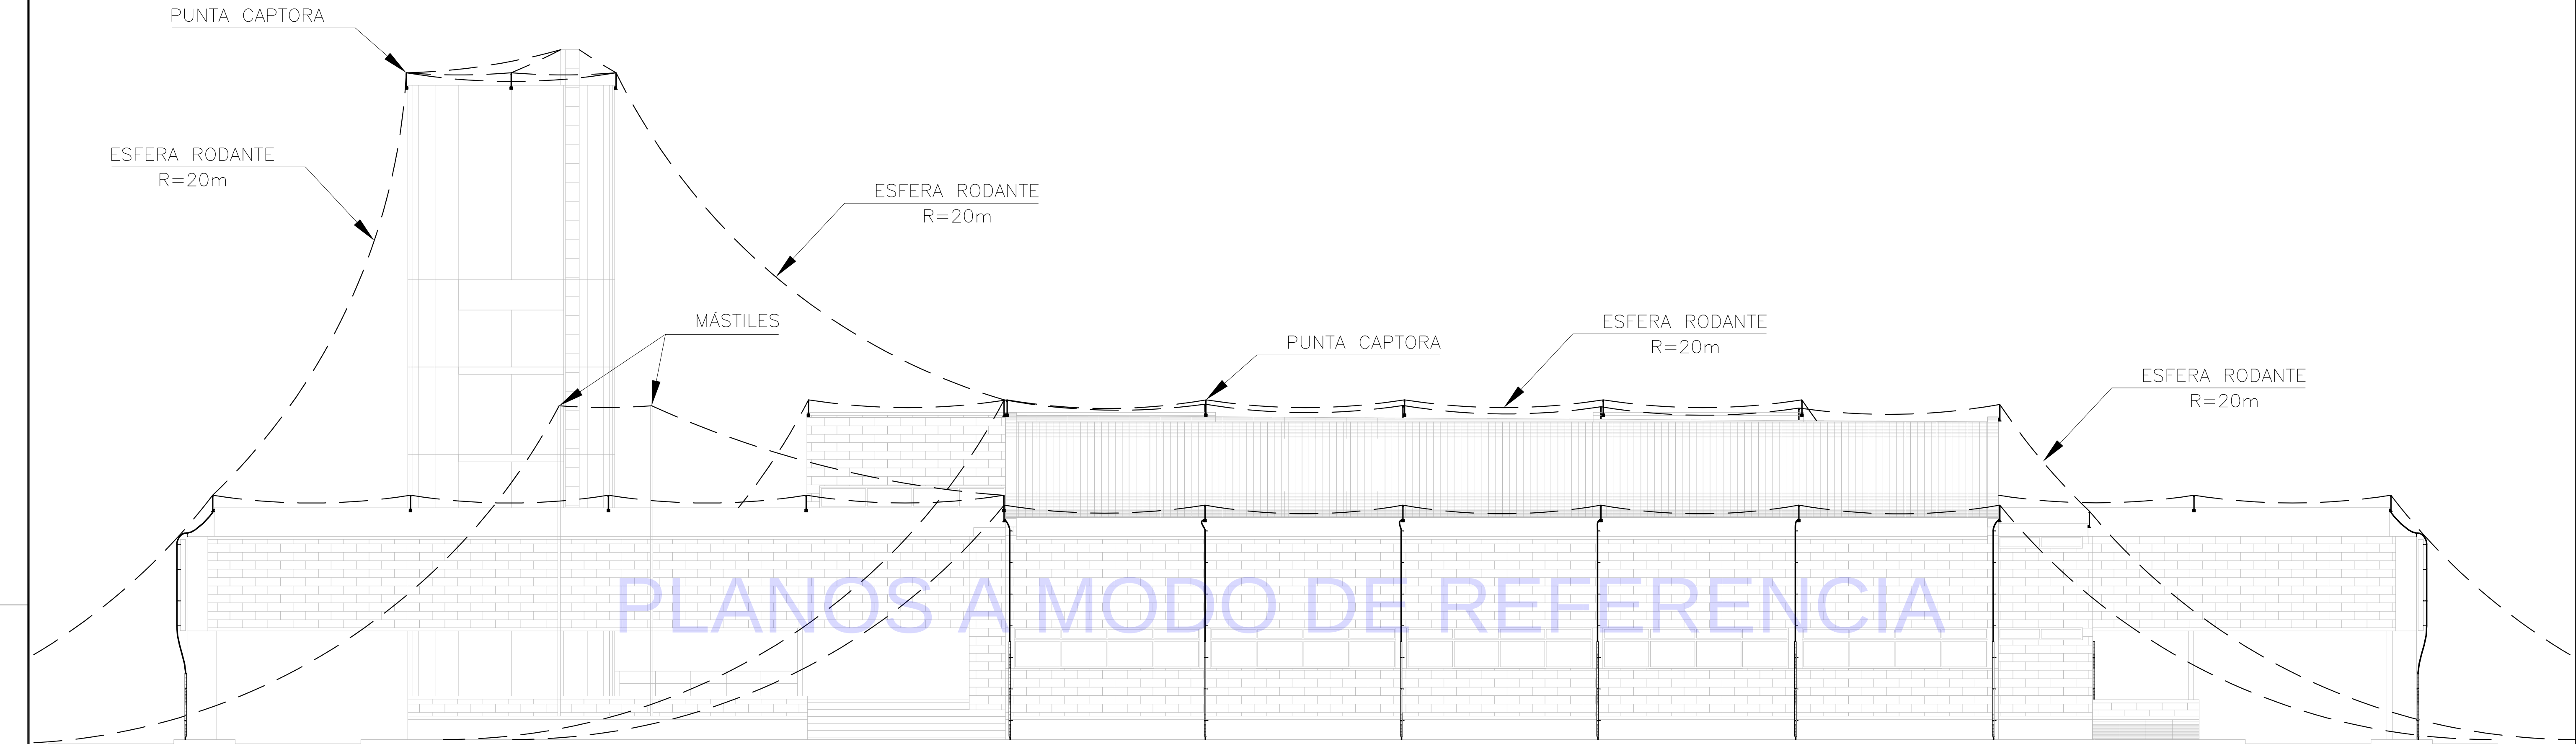


FACHADA SUR

SIS STANTEC ARGENTINA - SCSi - IATASA						salto grande Argentina - Uruguay COMISIÓN TÉCNICA MIXTA DE SALTO GRANDE SG 655 RGL1124-CII-PROY0000-CF-015					
						ET0012: "CONSULTORÍA PARA ADECUAR LOS SISTEMAS DE PROTECCIÓN CONTRA DESCARGAS ATMOSFÉRICAS Y PUESTA A TIERRA DE CADA CENTRAL, ESTACIÓN DE MANIOBRAS Y LÍNEA DE 500 KV"					
						FECHA: JUNIO 2023		EDIFICIO RELACIONES PÚBLICAS M.I. INSTALACIÓN SPCR INSTALACIÓN			
						ESCALA: 1:100					
						HORIZ. VERTICAL:					
0	M.C.	M.A.		JUN. 2023	EMISIÓN INICIAL						
N°	DIBUJO	REVISÓ	APROBÓ	FECHA	DESCRIPCIÓN	FORMATO A1	LÁMINA: 2 de 6	PLANO N°:	LÁMINA 2	REVISIÓN 0	

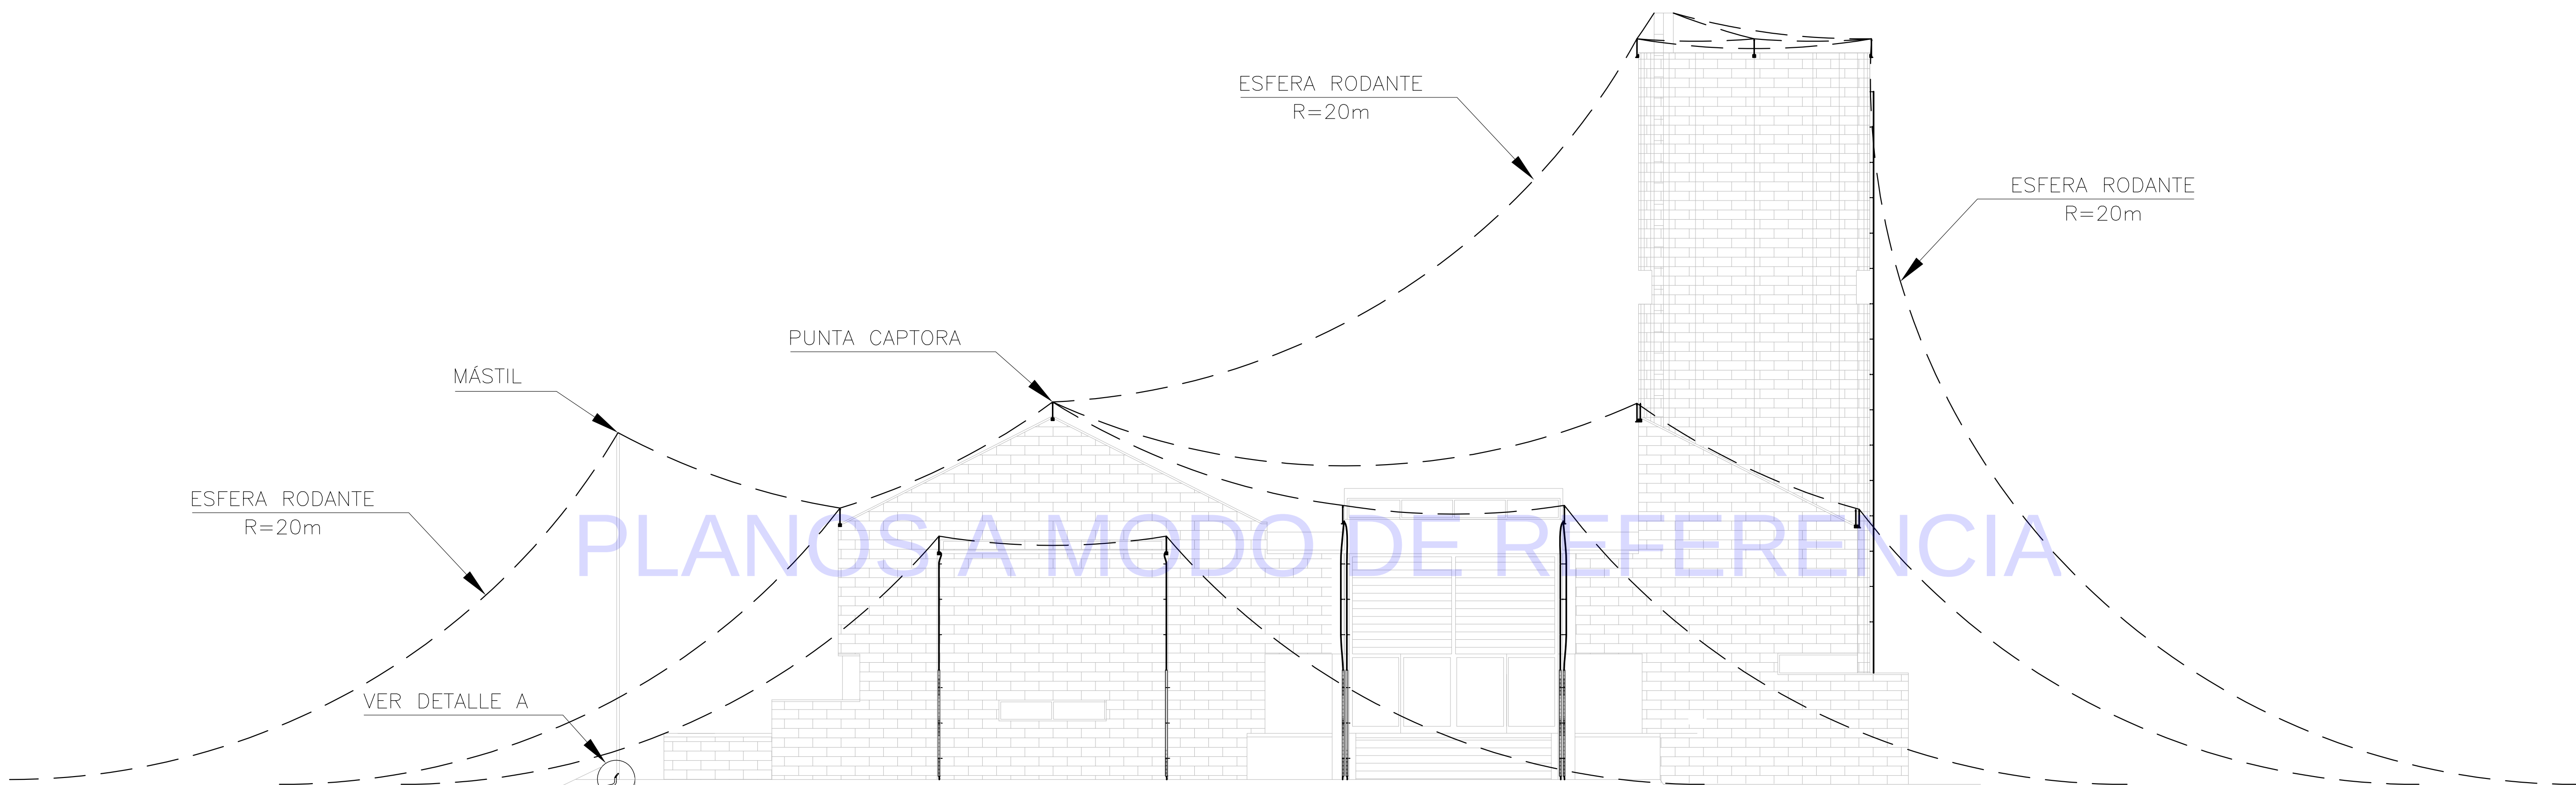

FACHADA ESTE

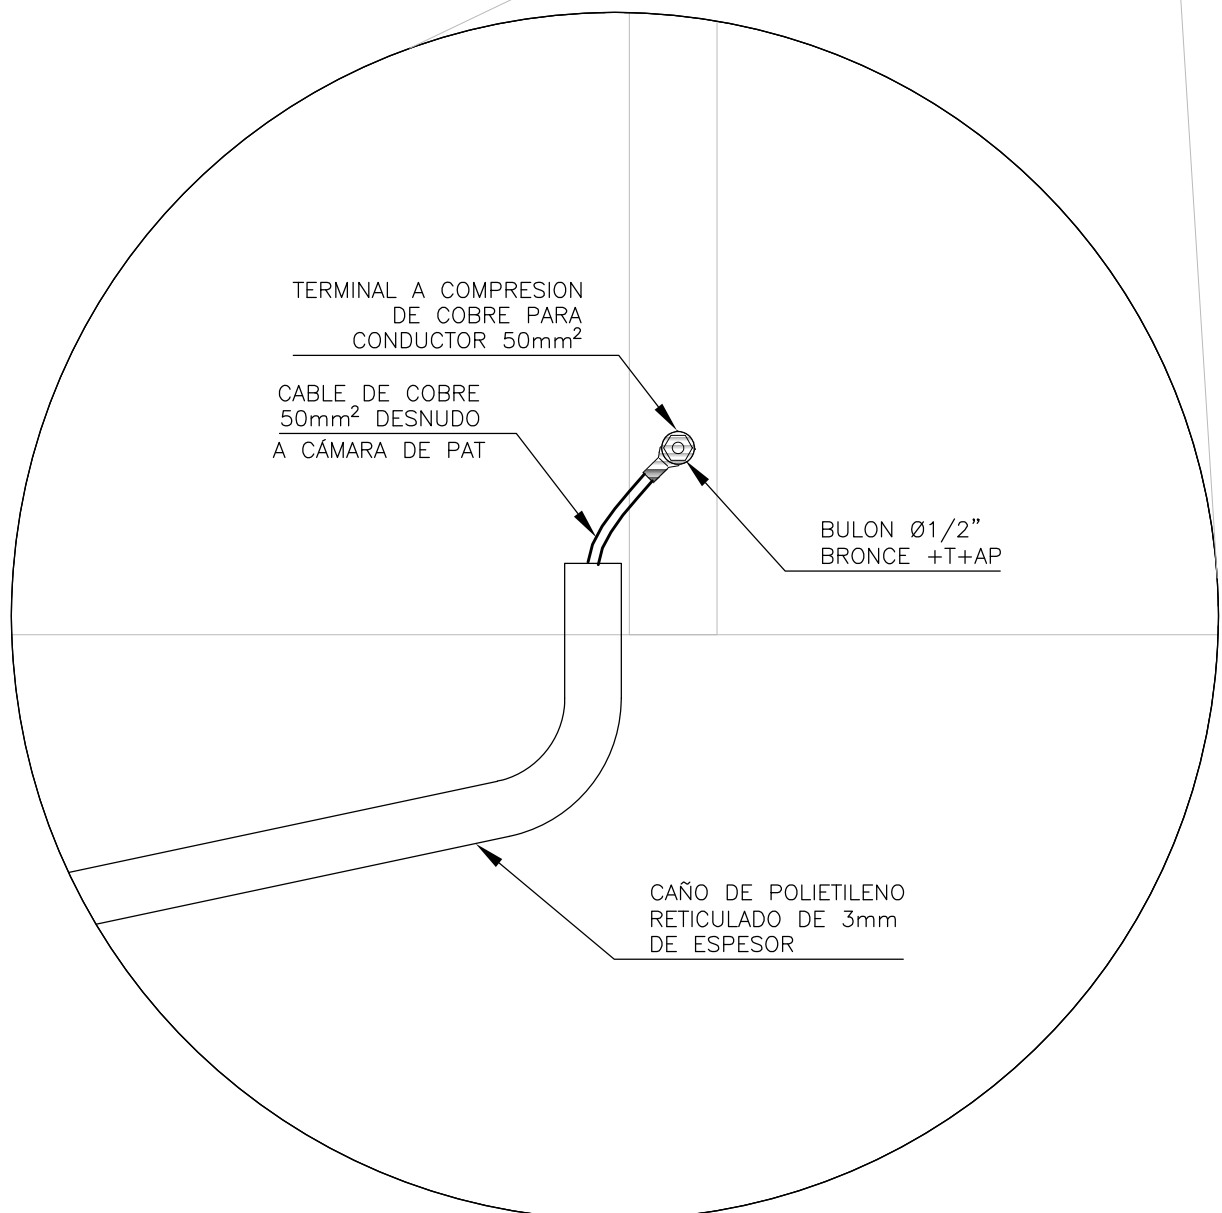

DETALLE A

SIS STANTEC ARGENTINA - SCSi - IATASA						salto grande Argentina - Uruguay COMISIÓN TÉCNICA MIXTA DE SALTO GRANDE SG 655 RGL1124-CII-PROY0000-CF-015					
						ET0012: "CONSULTORÍA PARA ADECUAR LOS SISTEMAS DE PROTECCIÓN CONTRA DESCARGAS ATMOSFÉRICAS Y PUESTA A TIERRA DE CADA CENTRAL, ESTACIÓN DE MANIOBRAS Y LÍNEA DE 500 KV					
						FECHA: JUNIO 2023		EDIFICIO RELACIONES PÚBLICAS M.I. INSTALACIÓN SPCR INSTALACIÓN			
						ESCALA: 1:100					
						HORIZ. VERTICAL: -		PLANO Nº: LÁMINA 3			
						FORMATO A1					
						LÁMINA: 3 de 6		REVISIÓN 0			
0	M.C.	M.M.		JUN.2023	EMISIÓN INICIAL						
N°	DIBUJO	REVISÓ	APROBÓ	FECHA	DESCRIPCIÓN						
REVISIONES											



PLANOS A MODO DE REFERENCIA

PLANTA TECHOS - PUNTAS CAPTORAS

SIS STANTEC ARGENTINA - SCSi - IATASA						salto grande Argentina-Uruguay COMISIÓN TÉCNICA MIXTA DE SALTO GRANDE SG 655 RGL1124-CII-PROY0000-CF-015					
						ET0012: "CONSULTORÍA PARA ADECUAR LOS SISTEMAS DE PROTECCIÓN CONTRA DESCARGAS ATMOSFÉRICAS Y PUESTA A TIERRA DE CADA CENTRAL, ESTACIÓN DE MANIOBRAS Y LÍNEA DE 500 KV					
						FECHA: JUNIO 2023		EDIFICIO RELACIONES PÚBLICAS M.I. INSTALACIÓN SPCR INSTALACIÓN			
						ESCALA: 1:100					
						HORIZ: --		PLANO Nº: LÁMINA 4			
						VERTICAL: --					
						FORMATO A1		LÁMINA: 4 de 6		REVISIÓN 0	




PLANTA TECHOS - BAJADAS

SIS STANTEC ARGENTINA - SCSi - IATASA						salto grande Argentina - Uruguay COMISIÓN TÉCNICA MIXTA DE SALTO GRANDE SG 655 RGL1124-CII-PROY0000-CF-015							
						ET0012: "CONSULTORÍA PARA ADECUAR LOS SISTEMAS DE PROTECCIÓN CONTRA DESCARGAS ATMOSFÉRICAS Y PUESTA A TIERRA DE CADA CENTRAL, ESTACIÓN DE MANIOBRAS Y LÍNEA DE 500 KV							
						FECHA: JUNIO 2023		EDIFICIO RELACIONES PÚBLICAS M.I. INSTALACIÓN SPCR INSTALACIÓN					
						ESCALA:							
						HORIZ: 1:100							
						VERTICAL: --							
						FORMATO A1		LÁMINA: 5 de 6		PLANO Nº: LÁMINA 5		REVISIÓN 0	
REVISIONES													
0	M.C.	M.M.		JUN. 2023	EMISION INICIAL								
N°	DIBUJÓ	REVISÓ	APROBÓ	FECHA	DESCRIPCIÓN								


MONTAJE TIPICO PUNTA RECEPTORA CON BAJADA

ESCALA S/E

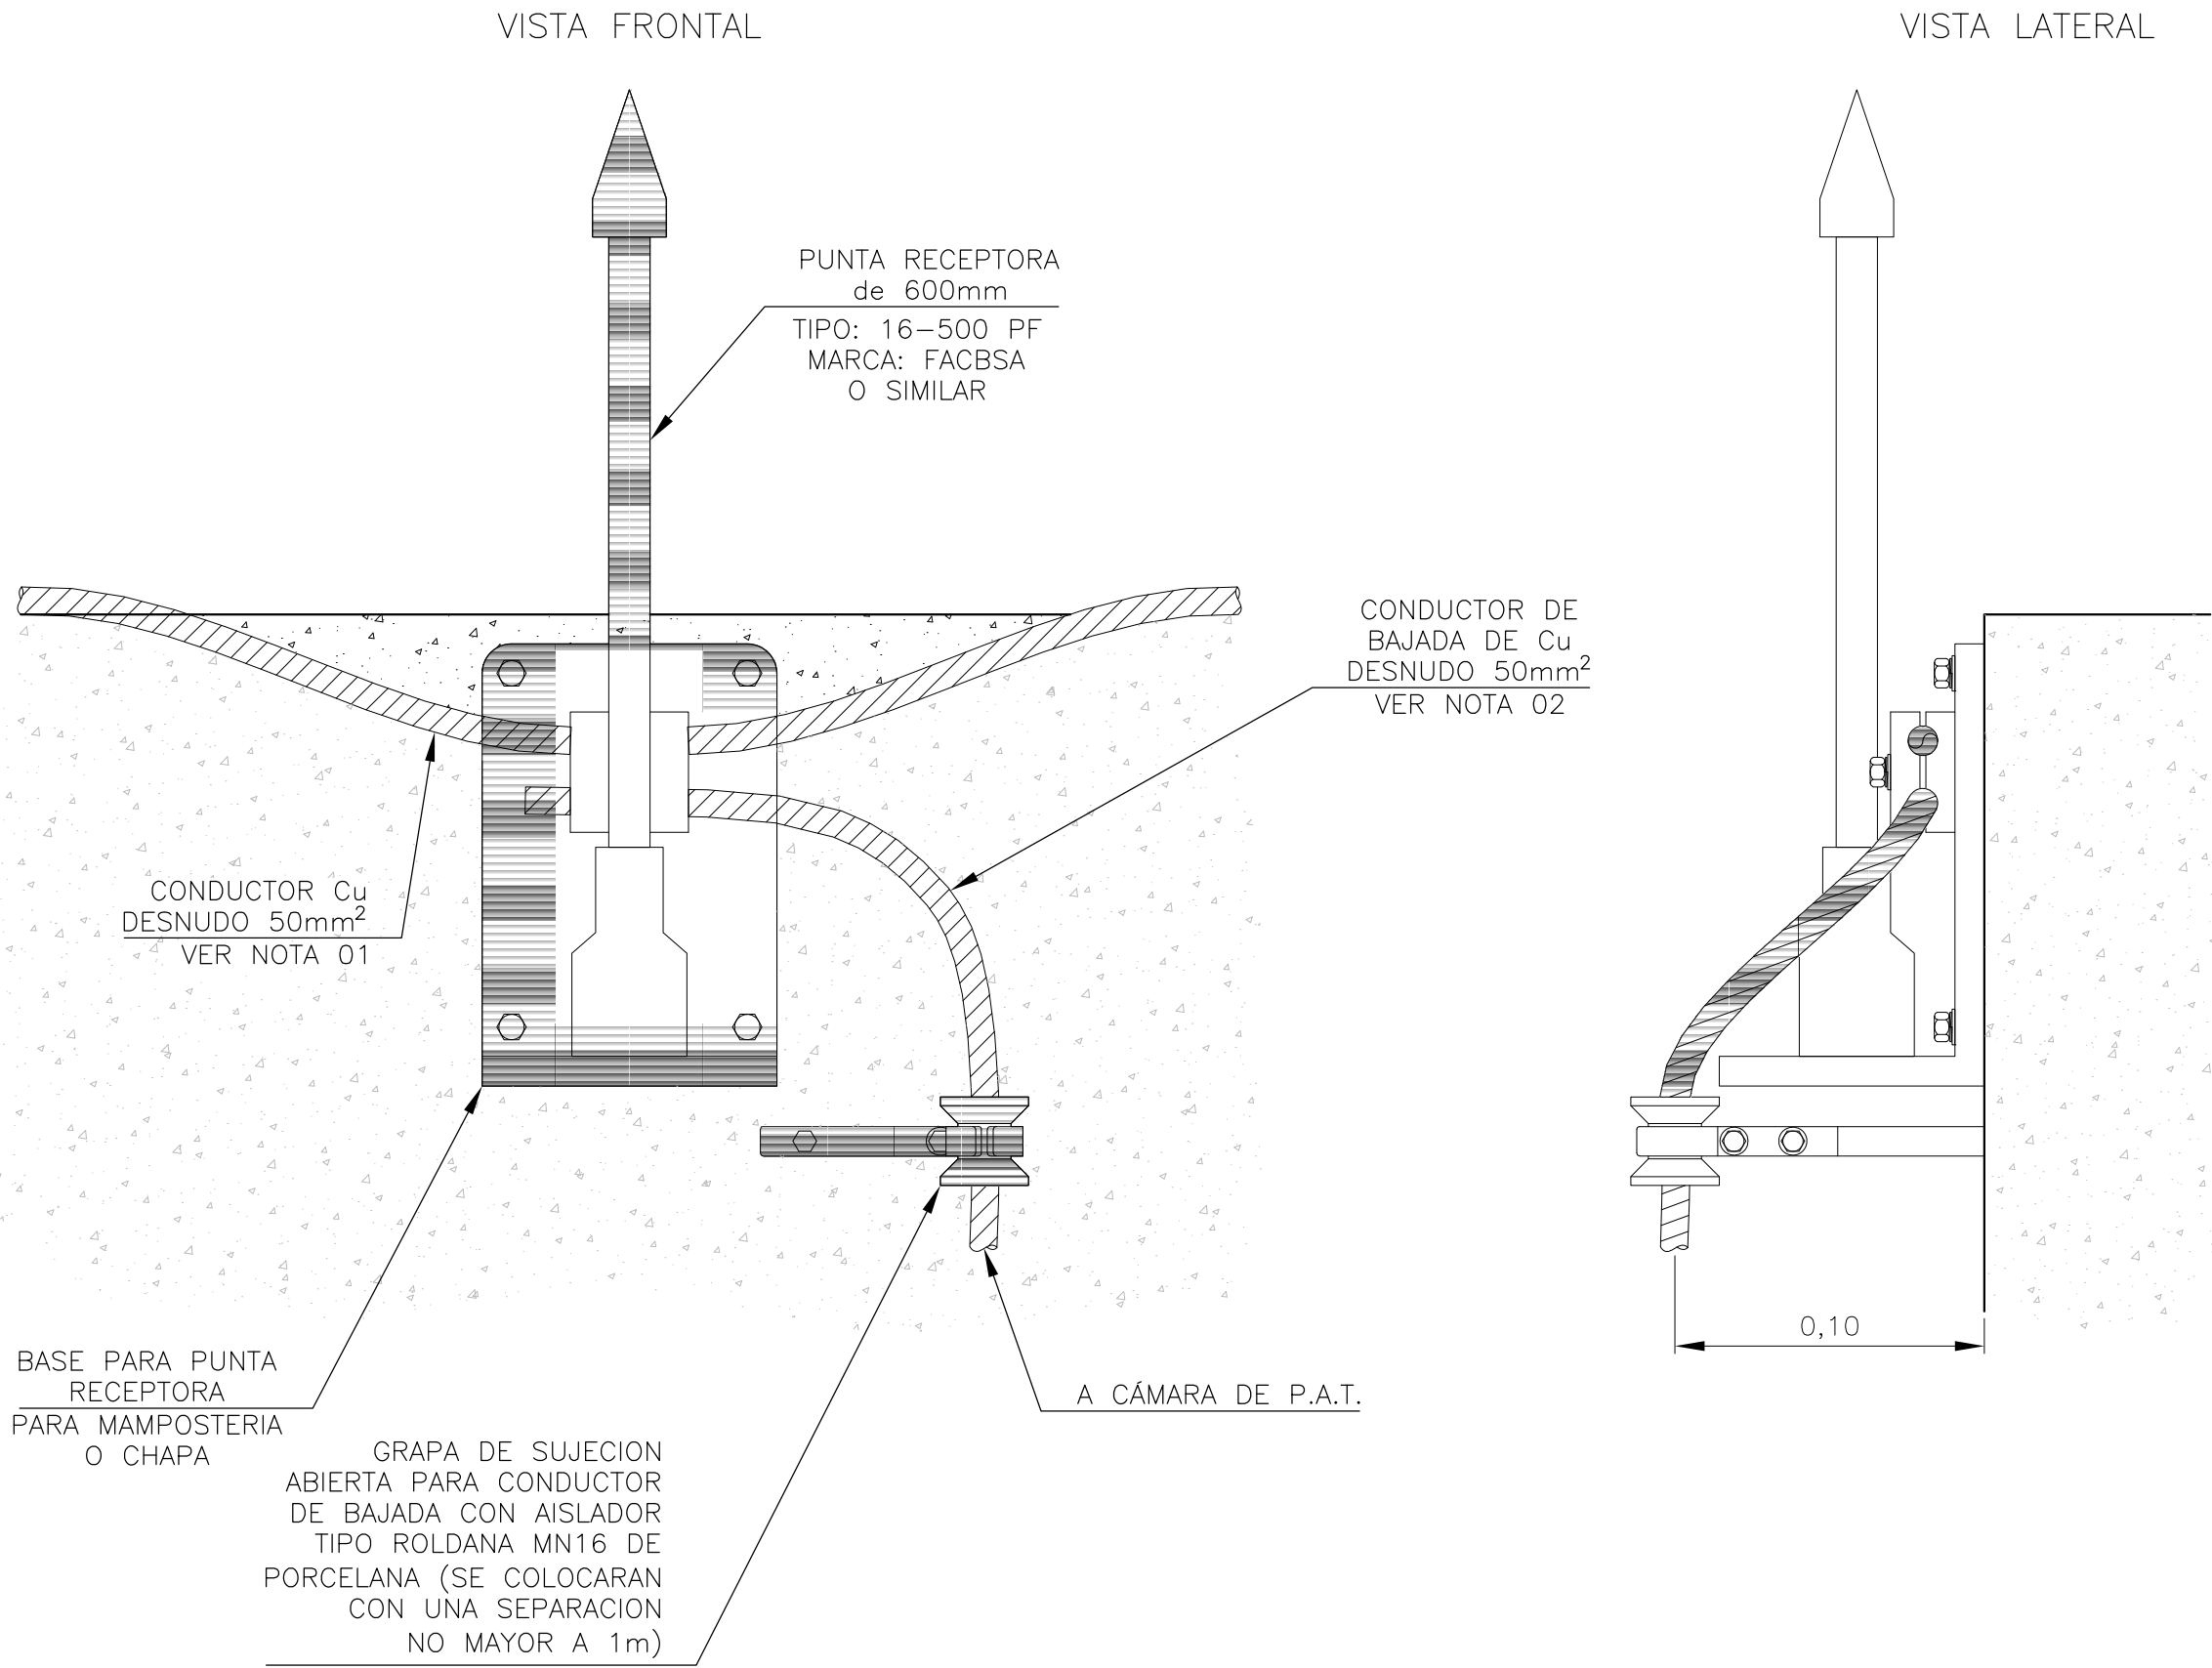


MONTAJE TIPICO CONECTOR MONOMETALICO BIFILAR

ESCALA S/E

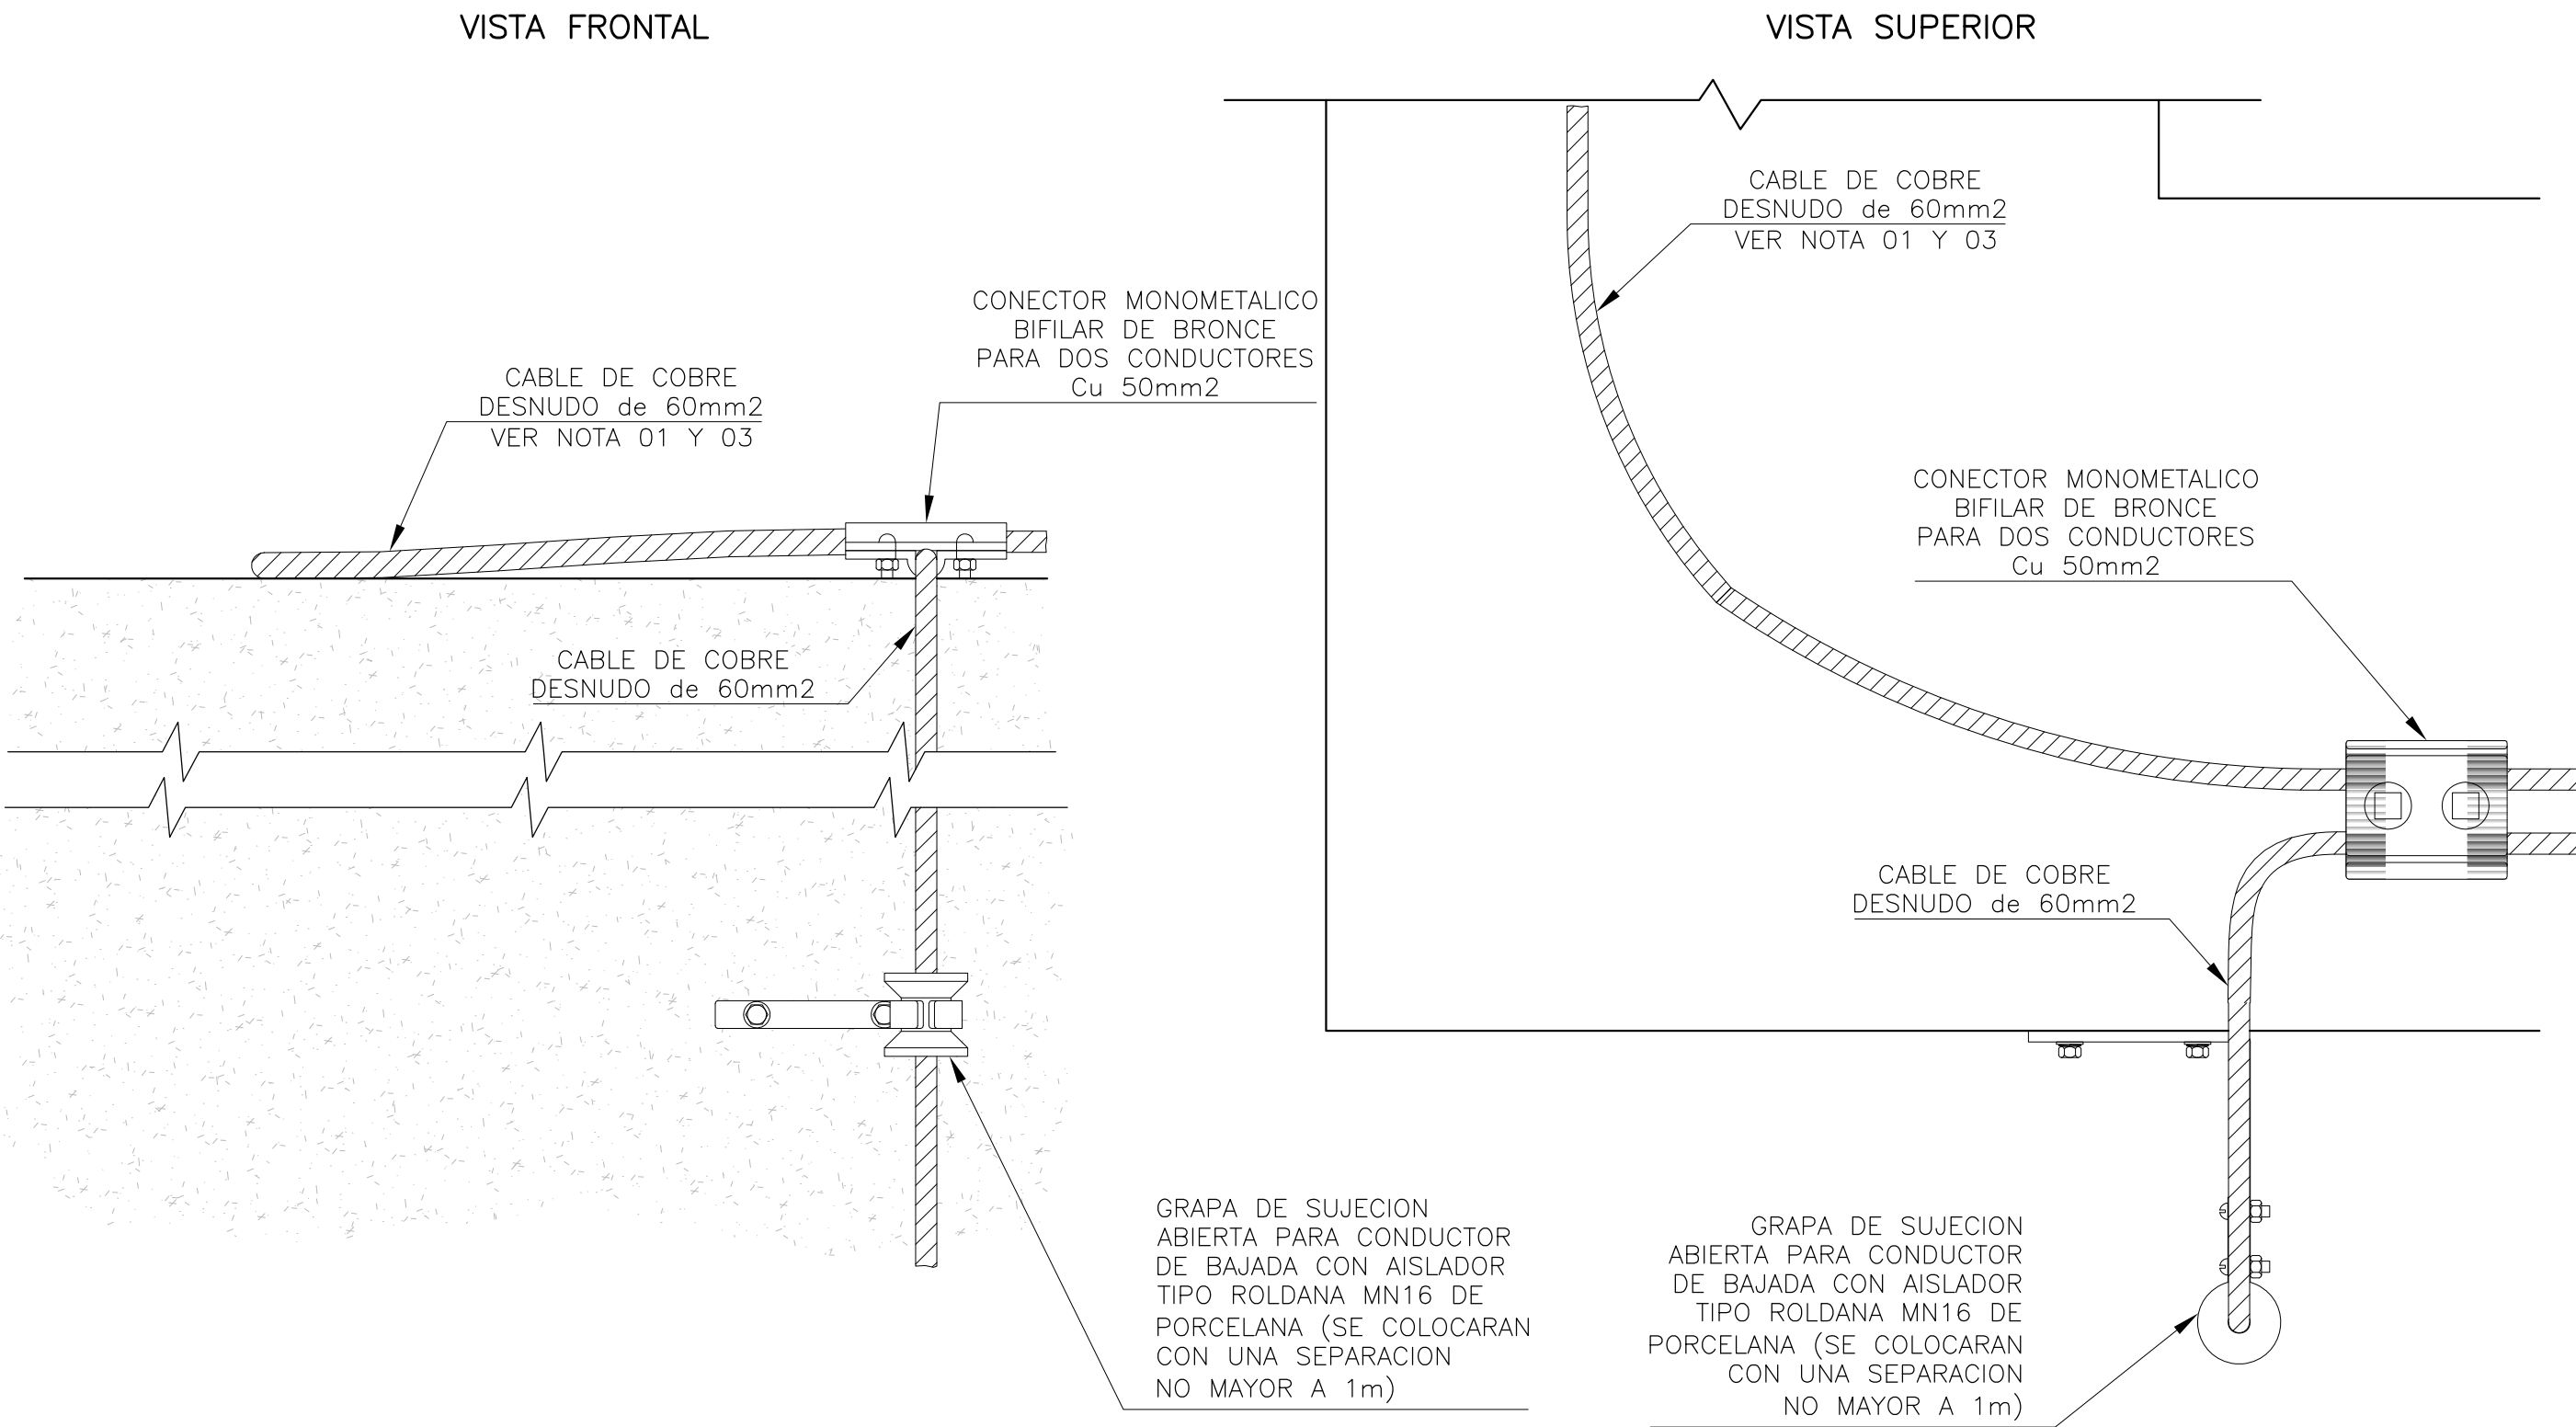


MONTAJE TIPICO BAJADA A JABALINA

ESCALA S/E

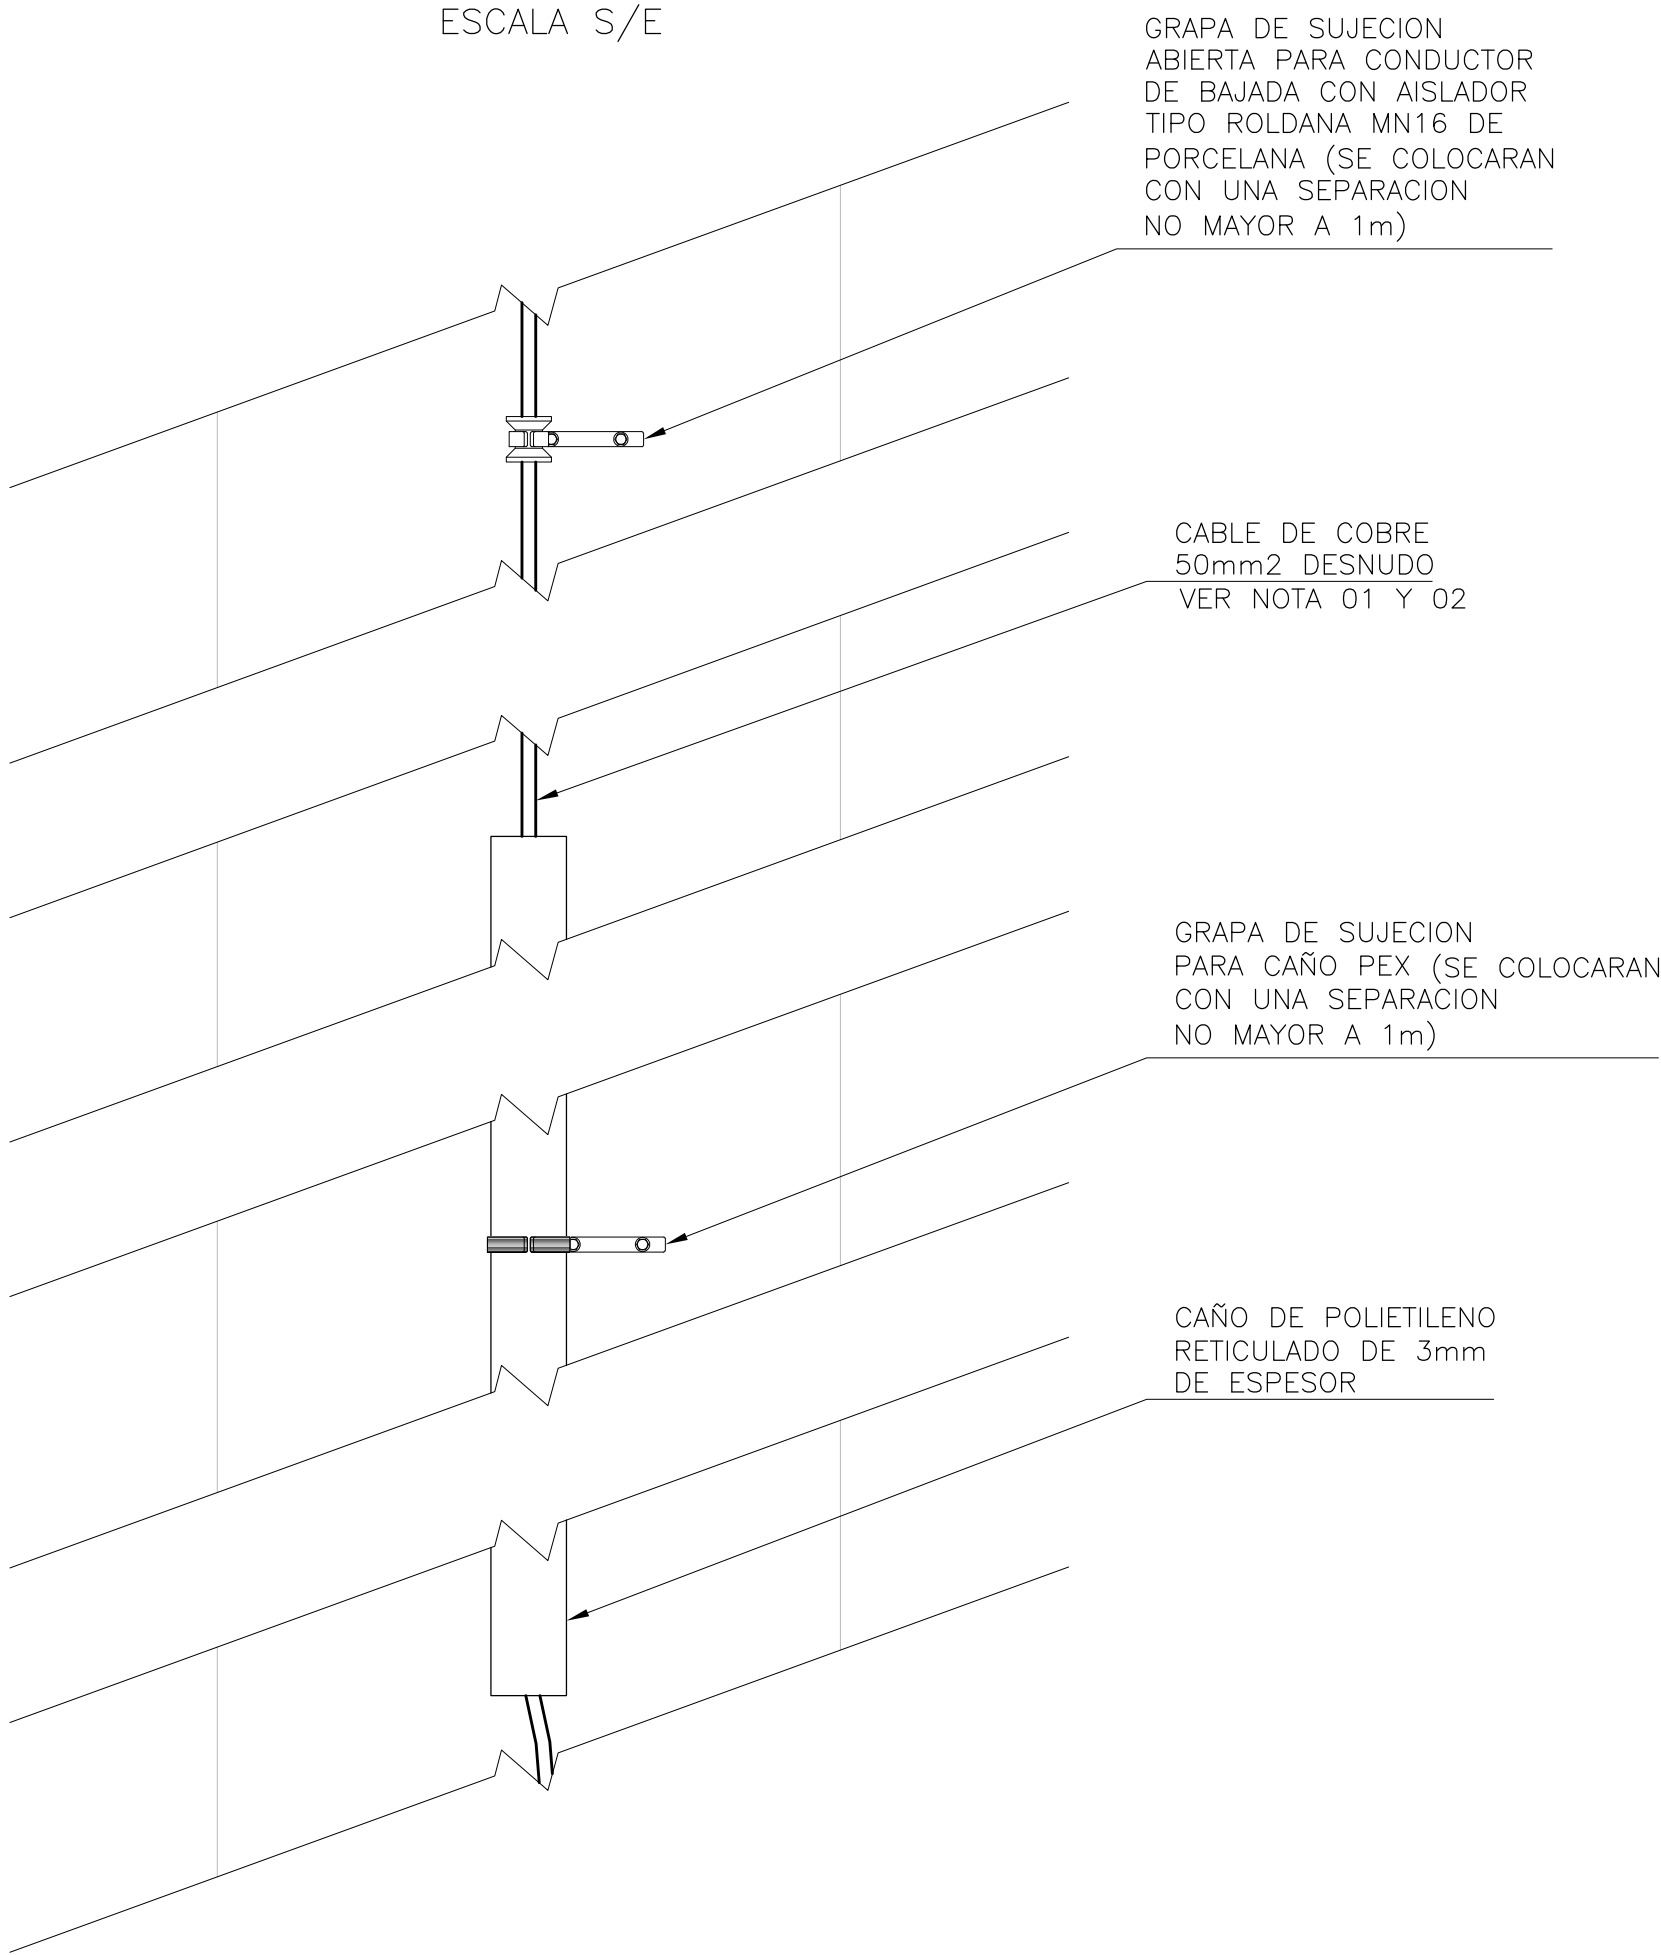

ANCLAJE PARA CUMBRERA - AT-106B

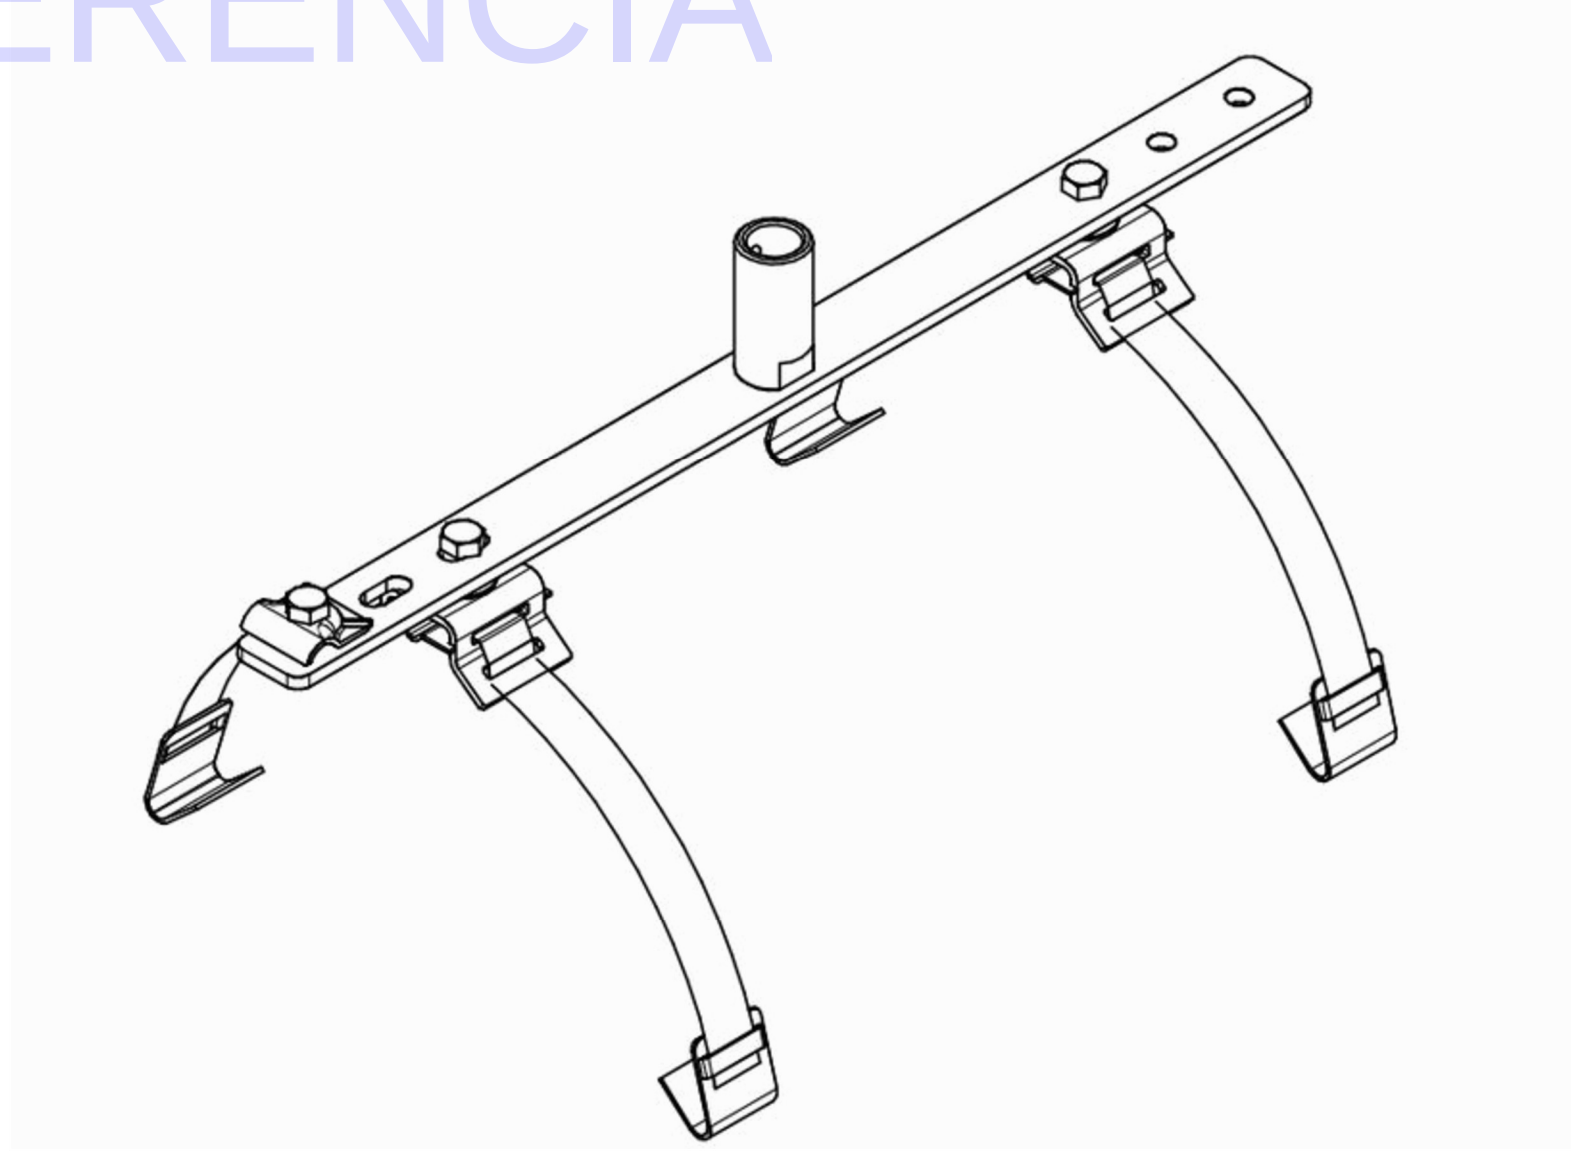

NOTAS:

1. LA SECCIÓN DEL CONDUCTOR DESNUDO DE Cu SERÁ DE 50mm². EL DIÁMETRO MÍNIMO DE CADA HILO SERÁ DE 1,7mm.-
2. LOS CONDUCTORES DE BAJADA SE INSTALARÁN DE MANERA RECTILINEA Y VERTICAL, SIGUIENDO EL CAMINO MAS CORTO Y DIRECTO A TIERRA.-
3. EL ANILLO CONDUCTOR EN TECHO SE FIJARÁ MEDIANTE GRAMPAS MEDIA OMEGA CADA 0,5m DE DISTANCIA DONDE EL TECHO SEA DE MATERIAL Y CON GRAMPAS ABIERTAS CON AISLADOR TIPO ROLDANA MN16 DE PORCELANA DONDE EL TECHO SEA METÁLICO.-
4. LA ESCALERA Y LOS MÁSTILES SE CONECTARÁN A TIERRA A SUS RESPECTIVAS JABALINAS.-

SIS STANTEC ARGENTINA - SCSi - IATASA						salto grande Argentina-Uruguay COMISIÓN TÉCNICA MIXTA DE SALTO GRANDE SG 655 RGL1124-CII-PROY0000-CF-015					
						ET0012: "CONSULTORIA PARA ADECUAR LOS SISTEMAS DE PROTECCIÓN CONTRA DESCARGAS ATMOSFÉRICAS Y PUESTA A TIERRA DE CADA CENTRAL, ESTACIÓN DE MANIOBRAS Y LÍNEA DE 500 KV					
						FECHA: JUNIO 2023		EDIFICIO RELACIONES PÚBLICAS M.I. INSTALACIÓN SPCR INSTALACIÓN			
						ESCALA: S/E					
						HORIZ: --					
0	M.C.	M.M.		JUN. 2023	EMISIÓN INICIAL		VERTICAL:		PLANO Nº:	LÁMINA 6	REVISIÓN 0
N°	DIBUJÓ	REVISÓ	APROBÓ	FECHA	DESCRIPCIÓN		FORMATO: A1				
REVISIONES						LÁMINA: 6 de 6					