



PLANO DE PLANTA ILUMINACIÓN

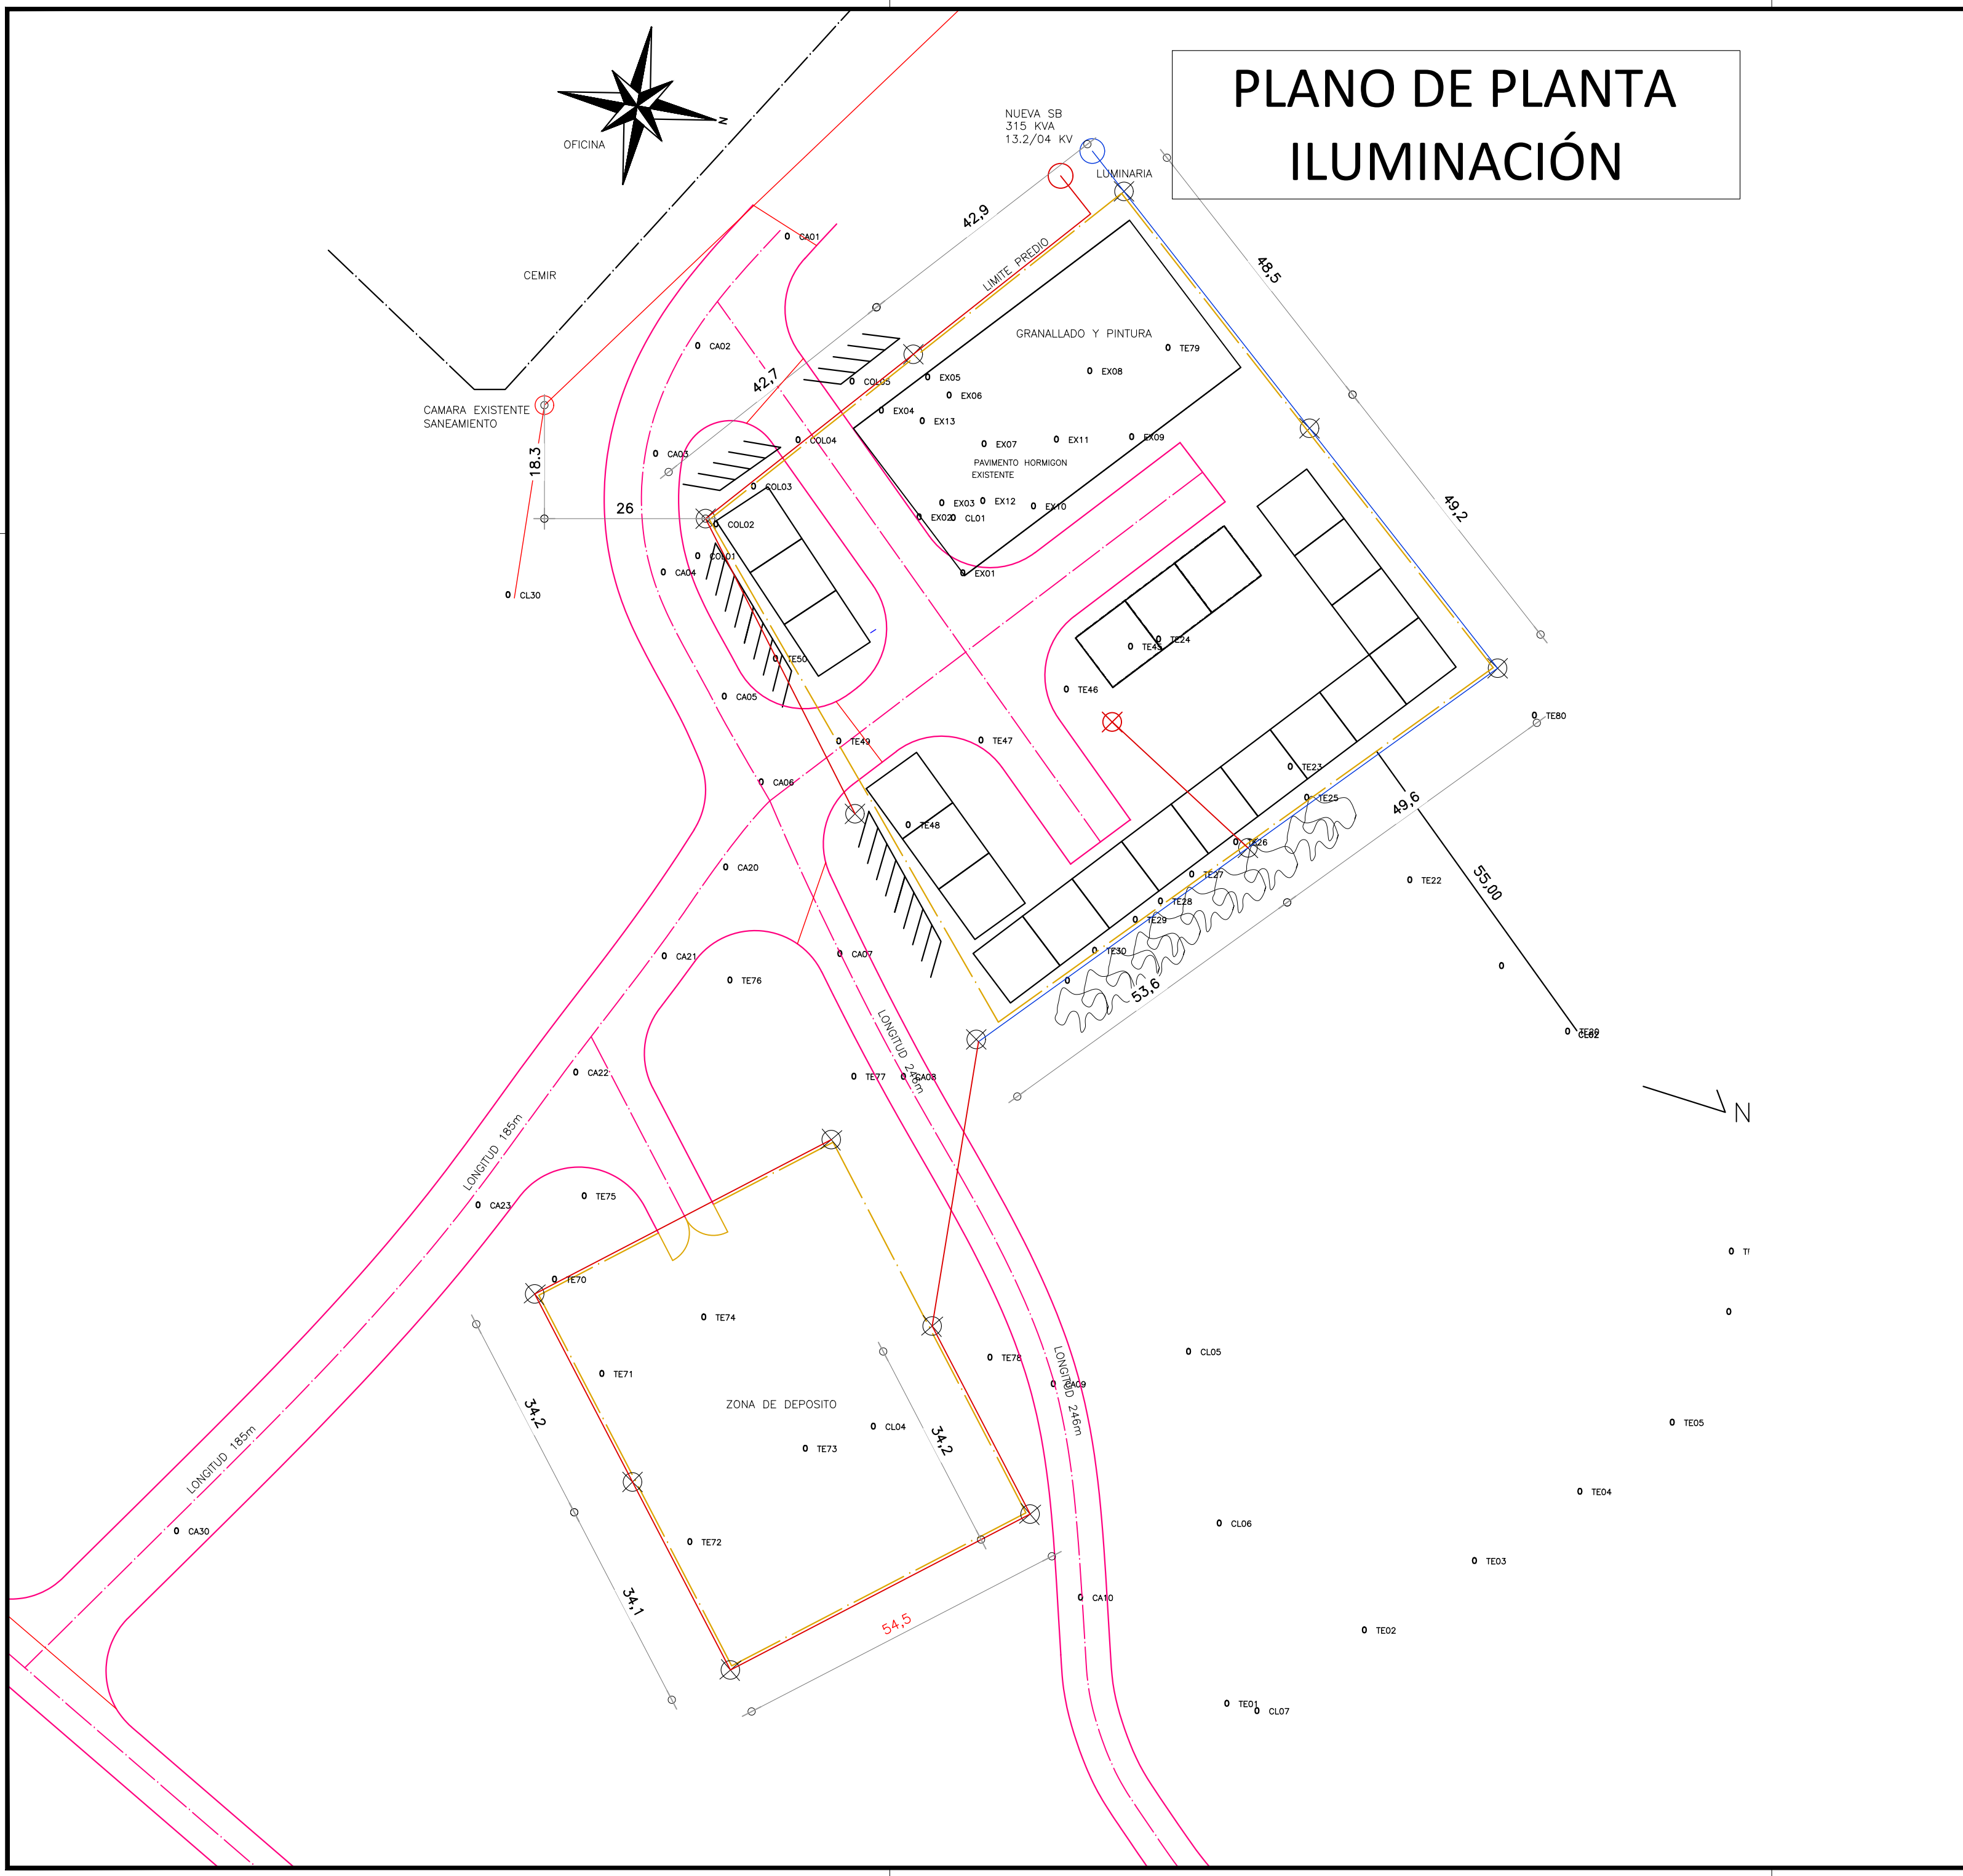


- REFERENCIA:
- Columna 12m Iluminación.
Reflector Philips Tango G3 2x 200w
 - Opcional: Columna 18m Metálica
Iluminación.
Reflector Philips Tango G3 6x 200w
 - Cable 4x16mm² XLPE Cu
 - Cable 4x10mm² XLPE Cu

		COMISIÓN TÉCNICA MIXTA DE SALTO GRANDE GERENCIA DE INGENIERÍA Y PLANEAMIENTO TEL AR:+54-345-4216612 TEL UY:+598-473-27777		Formato: A2
Obrador Salto Grande Margen Izquierda Iluminación		Especialidad -		Escala 1:750
				Hoja 2 de 4
Titulo Layout: Planta		Revisión		00
Equipo: Obrador	ID (EAM): -			
Proyectó: -	-	Dibujó: López H.	2019-10-23	
Revisó: Grasi F.	2019-10-23	Aprobó: De Vecchi R.	2019-10-23	
Obrador SG MI	Cod. Original Doc.: -		Código CR: 851	

PLANO DE PLANTA SANEAMIENTO

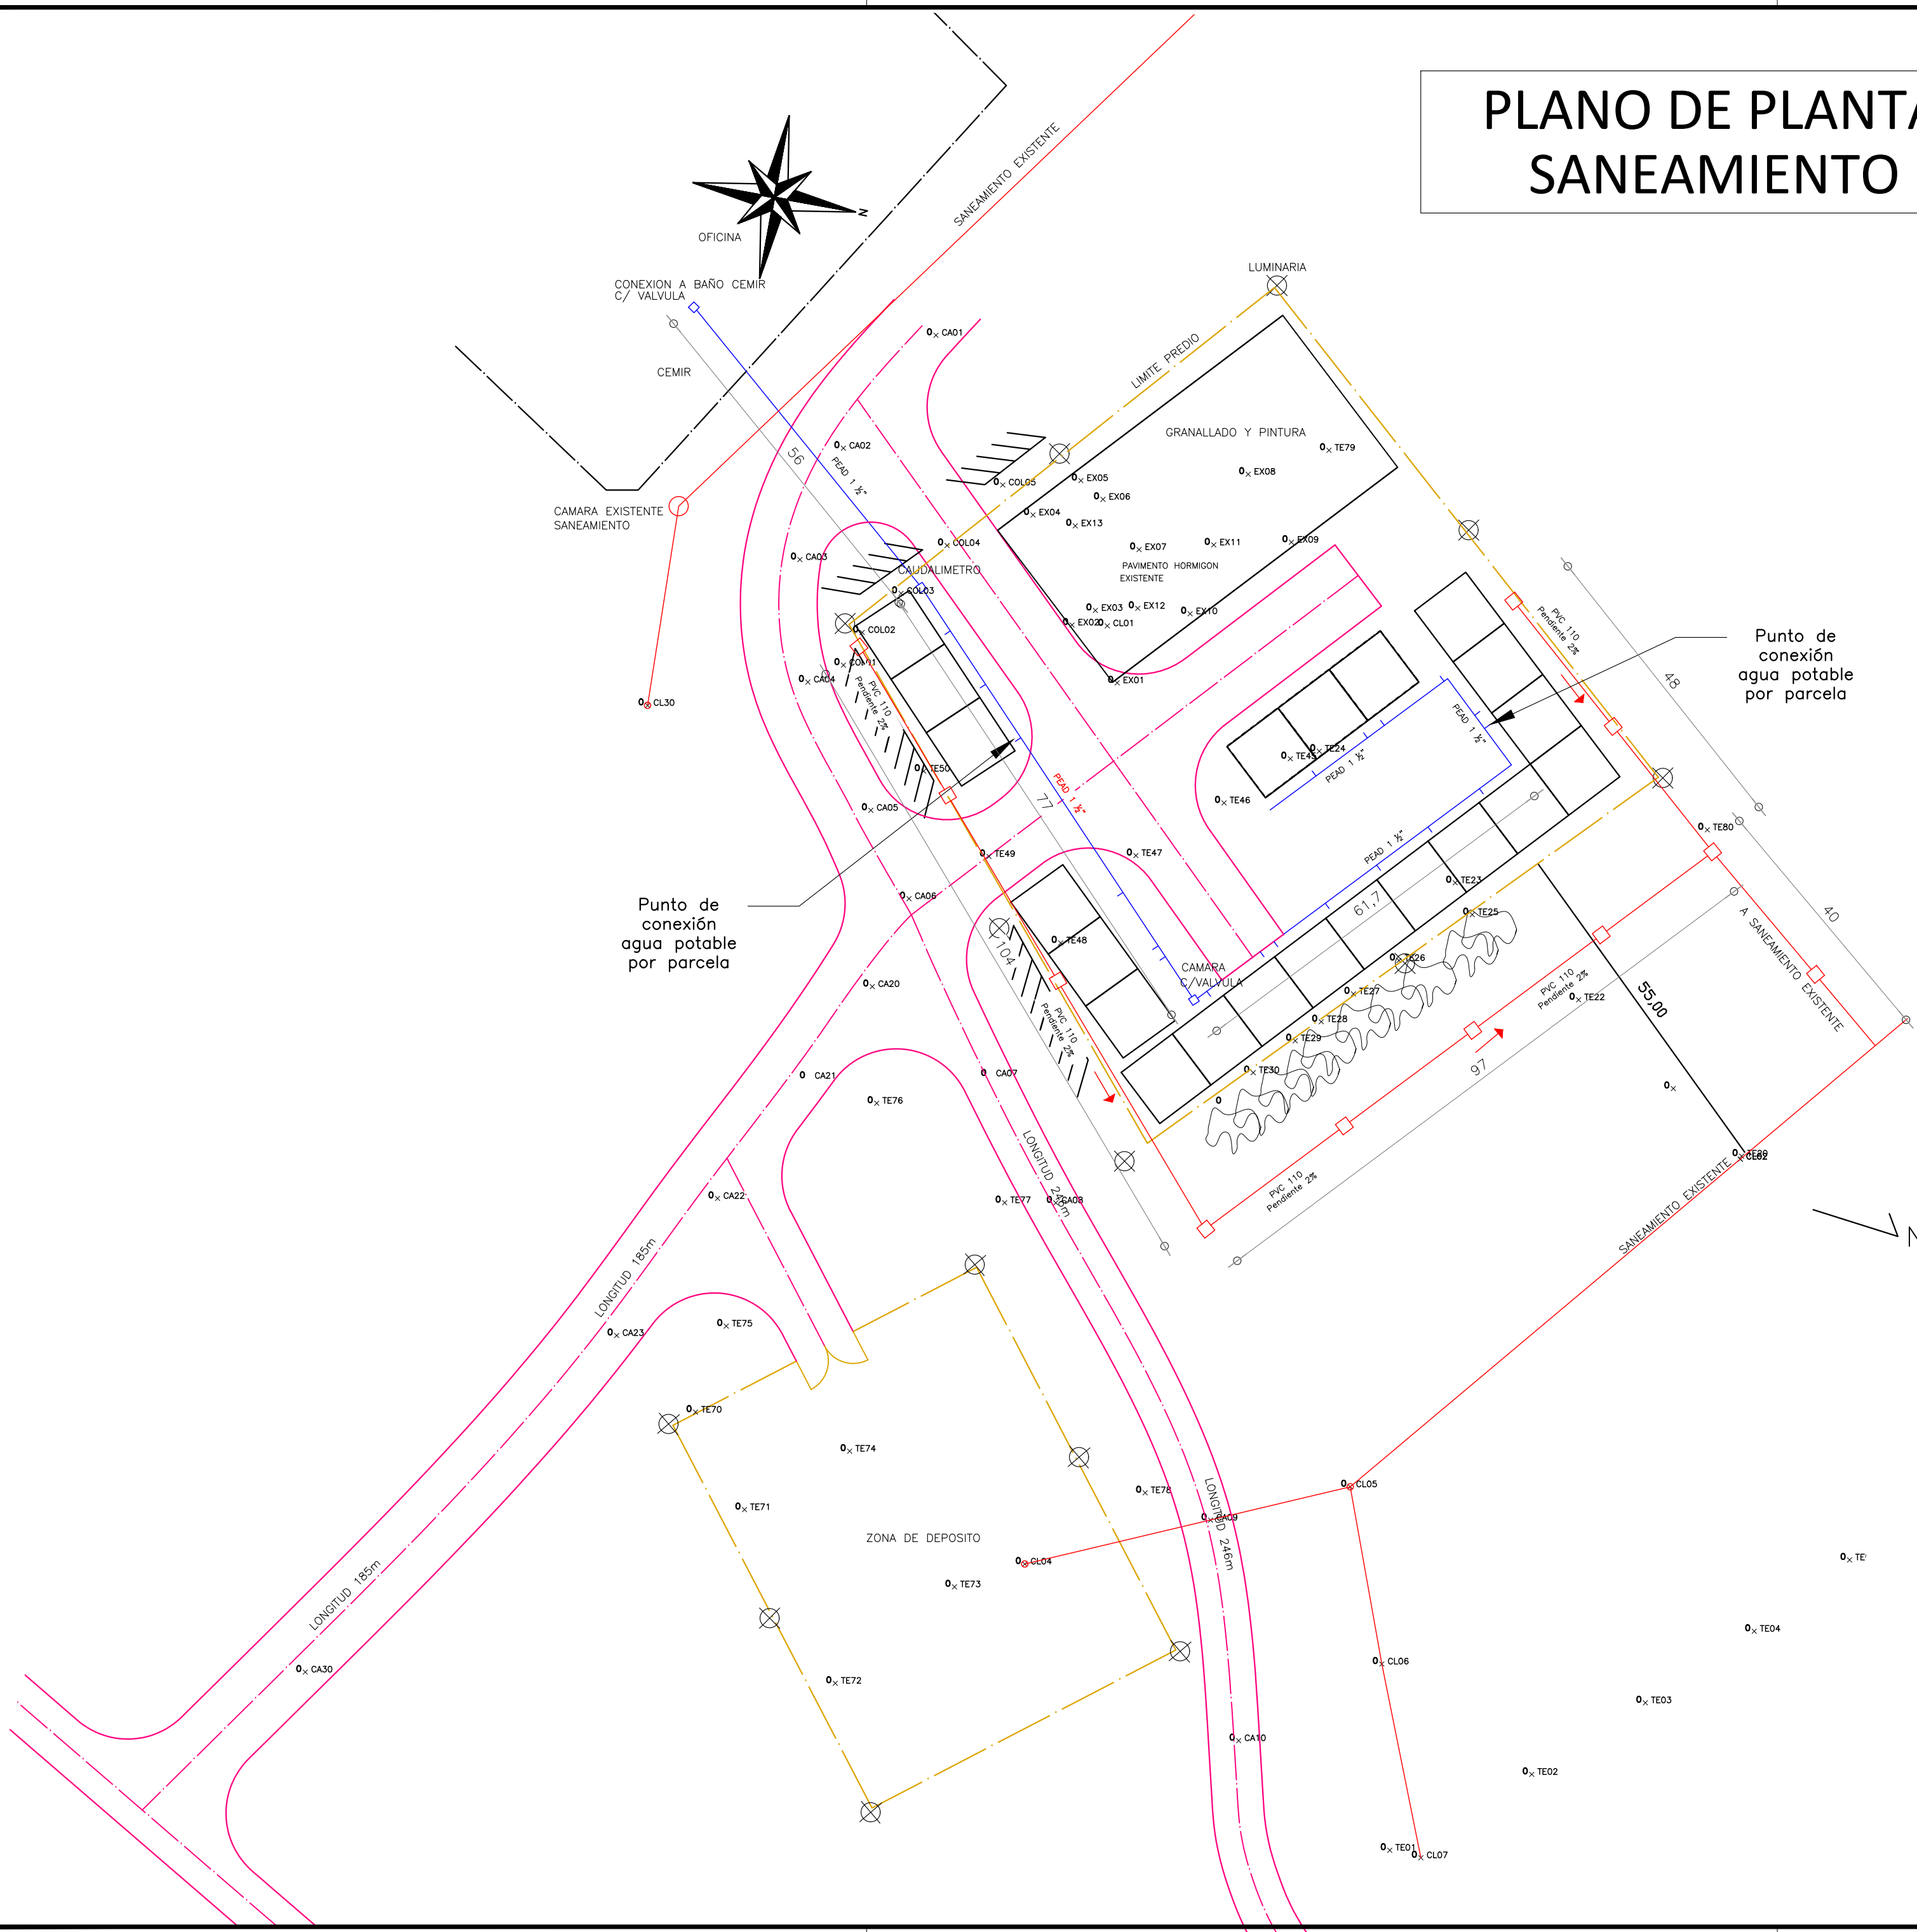

 SALTO GRANDE ARGENTINA - URUGUAY		COMISIÓN TÉCNICA MIXTA DE SALTO GRANDE GERENCIA DE INGENIERIA Y PLANEAMIENTO TEL AR:+54-345-4216612 TEL UY:+598-473-27777			Formato: A2
					Escala 1:750
Obrador Salto Grande Margen Izquierda Saneamiento					Especialidad -
					Hoja 4 de 4
Titulo Layout: Planta					
Equipo: Obrador		ID (EAM): -			Revisión 00
Proyectó: -		Dibujó: López H. 2019-10-23			
Revisó: Grasi F. 2019-10-23		Aprobó: De Vecchi R. 2019-10-23			
Obrador SG MI		Cod. Original Doc.: -			
		Código CR: 851			