




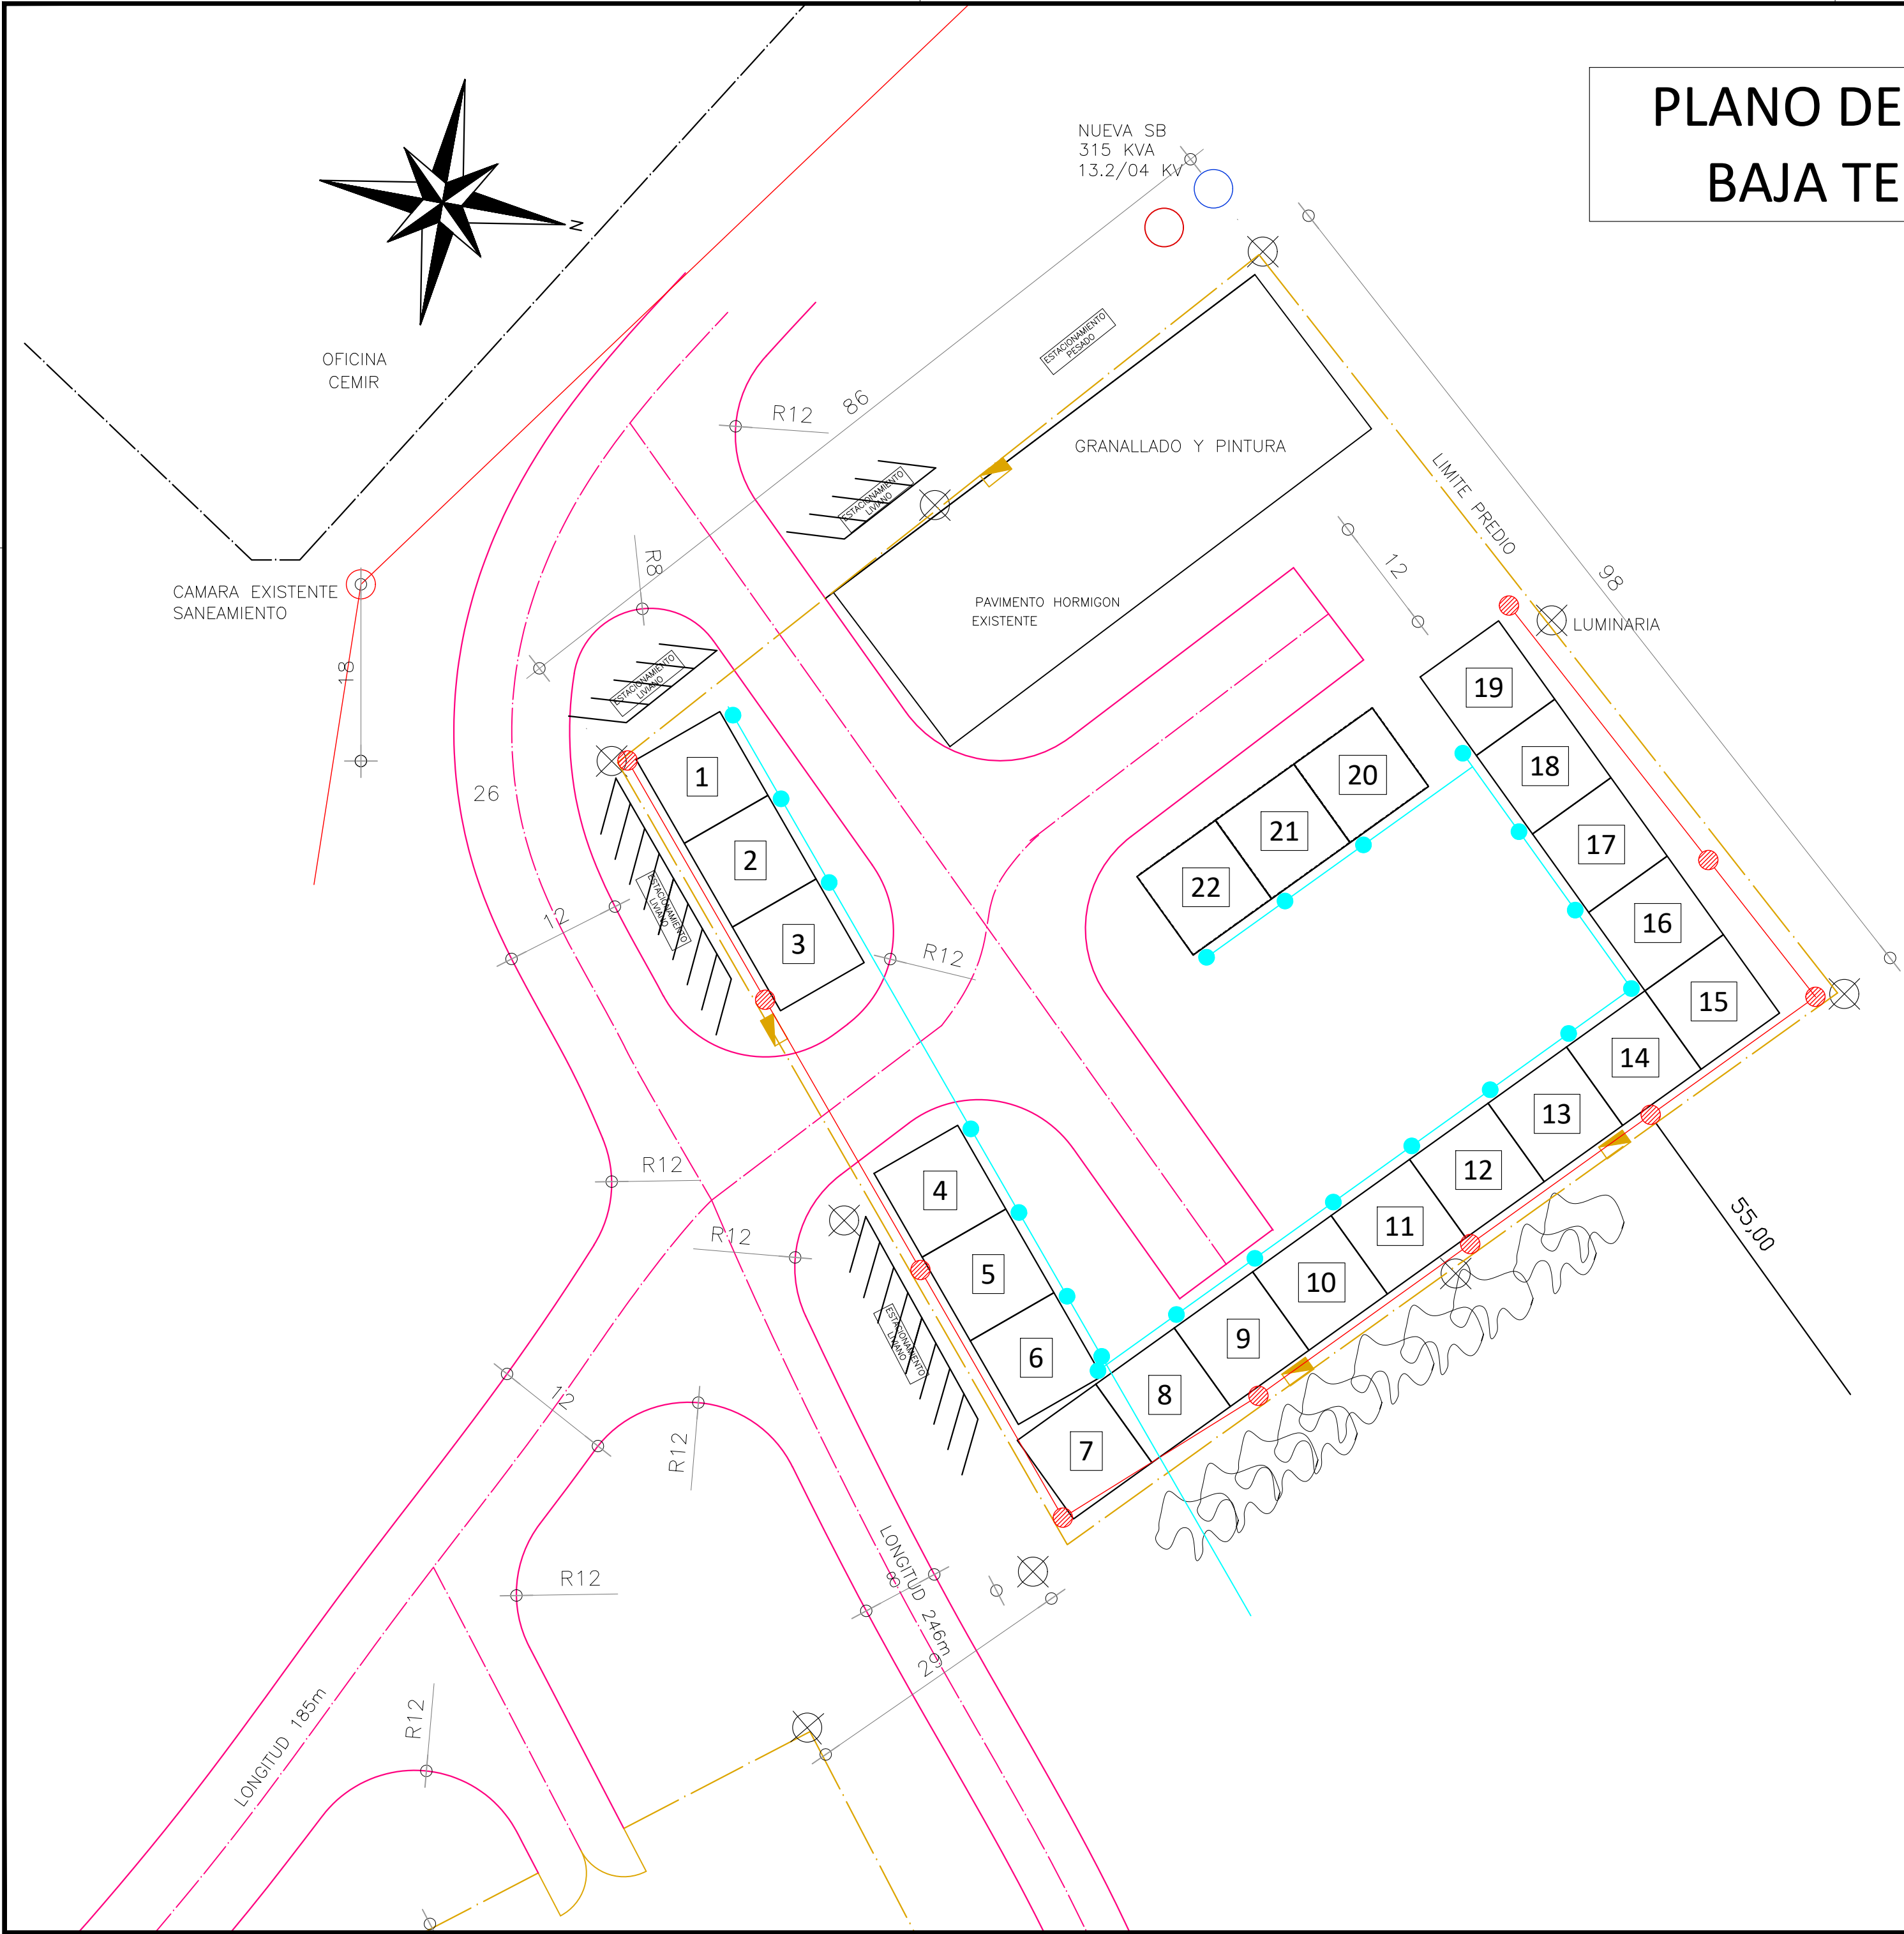


PLANO DE PLANTA  
BAJA TENSIÓN



REFERENCIA:

-  Columna 12m Iluminación. Reflector Philips Tango G3 2x 200w
-  Tablero Bt - 380V-78KW en nicho Maspostería
-  CONEXIÓN AGUA
-  CÁMARA SANEAMIENTO

 SALTO GRANDE ARGENTINA - URUGUAY	COMISIÓN TÉCNICA MIXTA DE SALTO GRANDE GERENCIA DE INGENIERÍA Y PLANEAMIENTO TEL AR:+54-345-4216612 TEL UY:+598-473-27777		Formato: A2
	Obrador Salto Grande Margen Izquierda Baja Tensión		Escala 1:750
			Especialidad -
	Titulo Layout: Planta		Hoja 3 de 4
Equipo: Obrador	ID (EAM): -	Revisión <b>00</b>	Código CR: 851
Proyectó: -	Dibujó: López H. 2019-10-23		
Revisó: Grasi F. 2019-10-23	Aprobó: De Vecchi R. 2019-10-23		
Obrador SG MI	Cod. Original Doc.: -		